

**ALPIQ** Alpiq Hydro Aare AG

KW Gösgen - Umsetzung Ersatz- und Ausgleichsmassnahmen


MZ6 - Revitalisierung Stegbach

Auflageprojekt


Querprofile Lostorfer Bach 1:100

Plan Nr. 252	Mst. 1:100	
Auftragsnr. 83.1610	Index Planänderung	Beschrieb
Erstellt 24.02.2026	A	
Gez. / Kon. Tri/Abe / Ex	B	
Format A4/A3	C	
	D	


Querprofil 27  
880.000

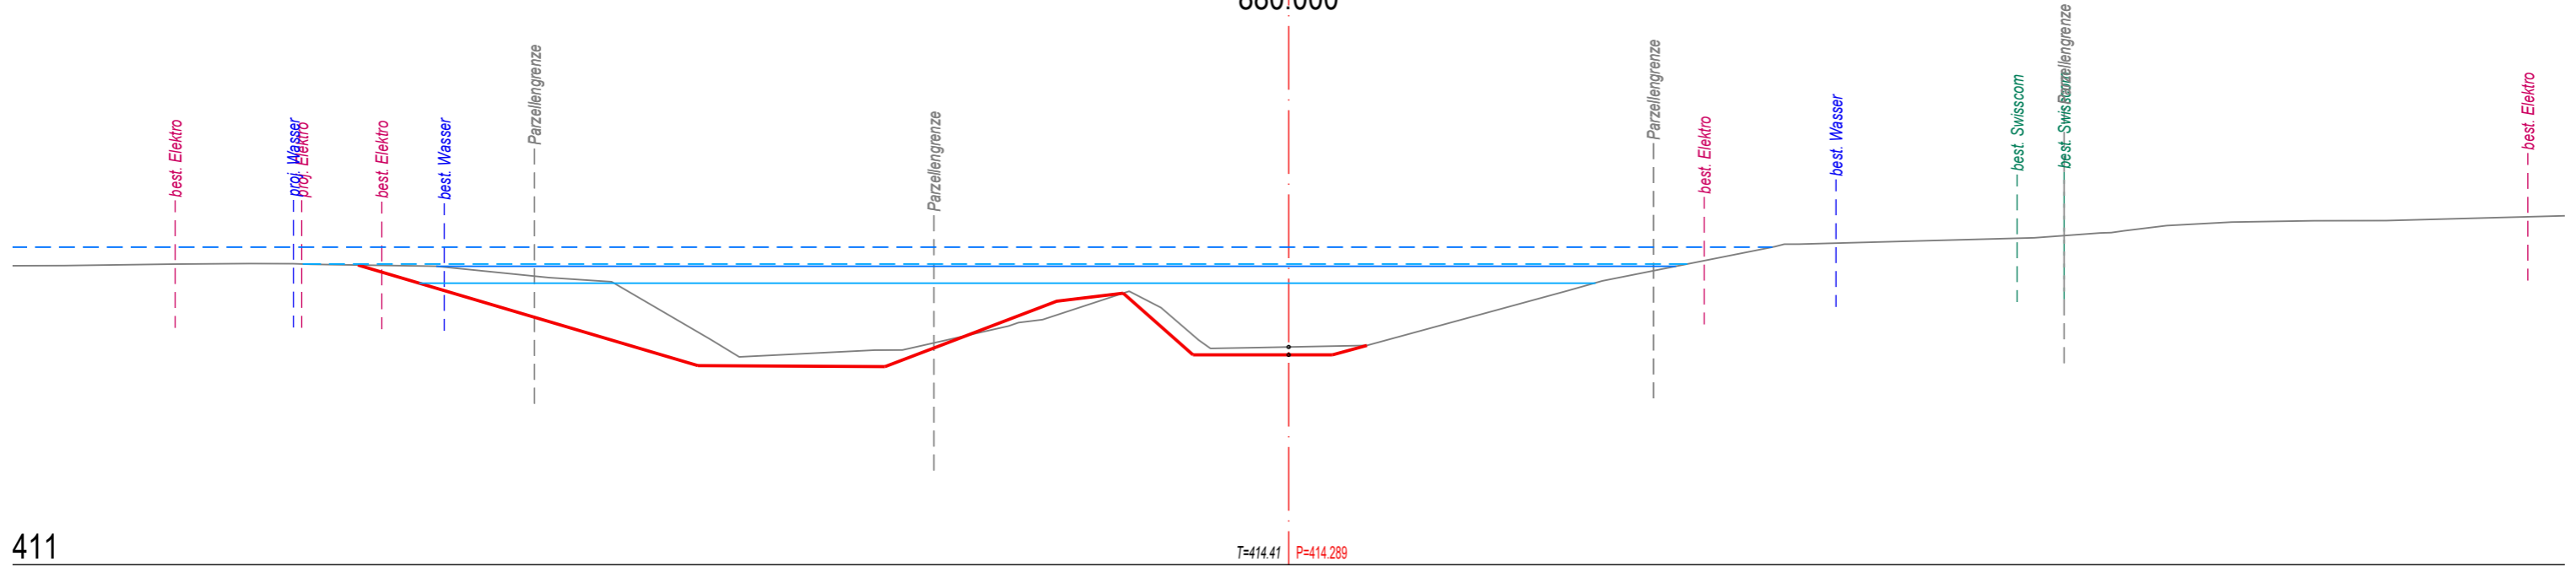

Querprofil 28  
900.000

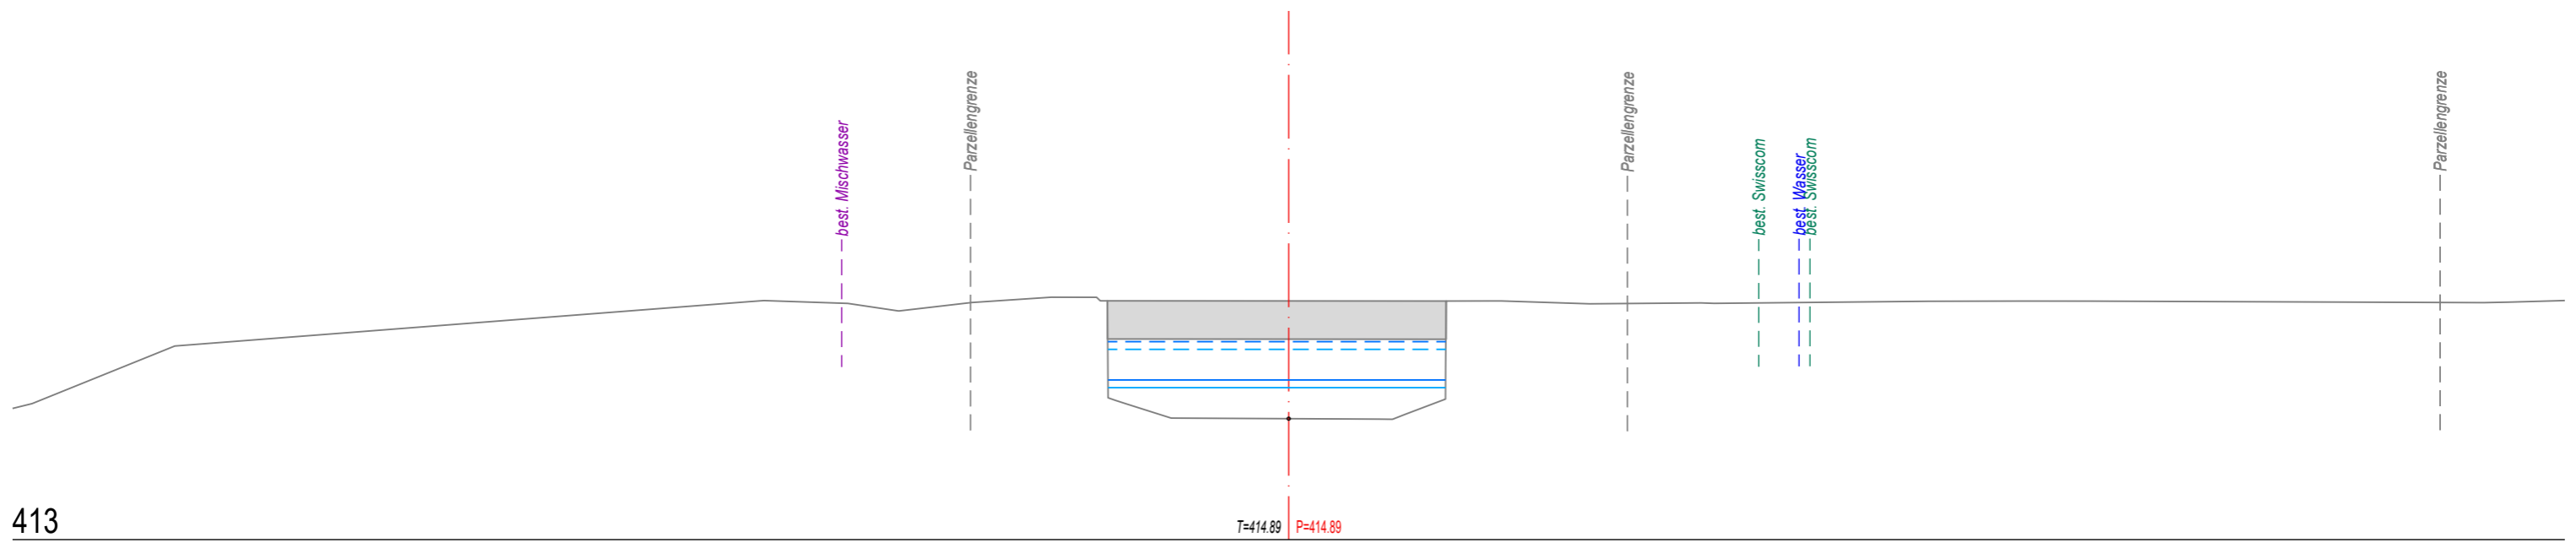

### Querprofil 29 920.000

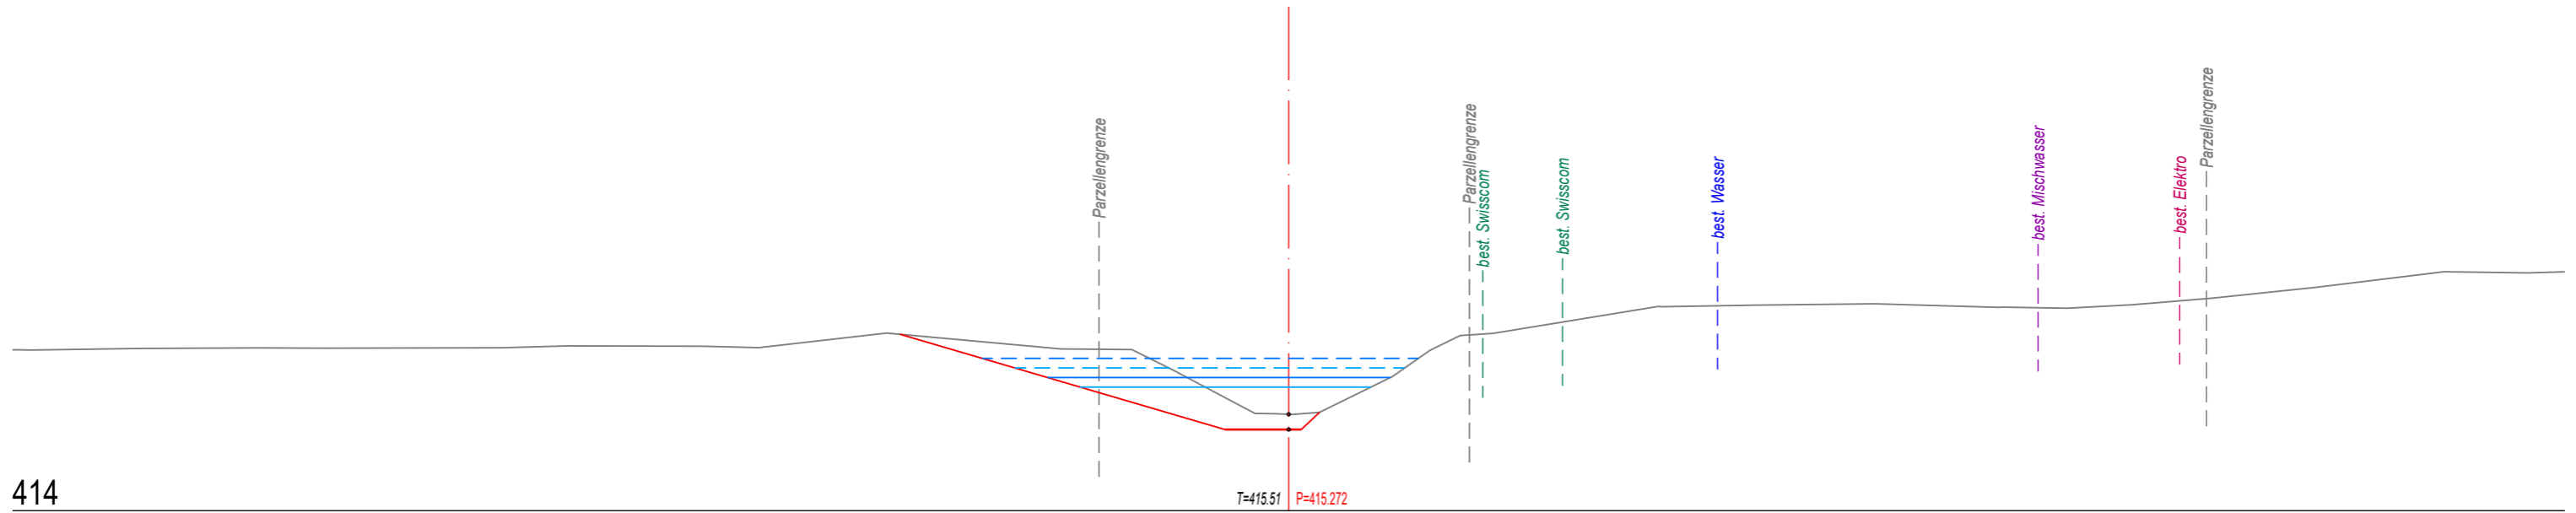

### Querprofil 30 940.000

