




Normalprofil 1 (Stegbach) 197.22

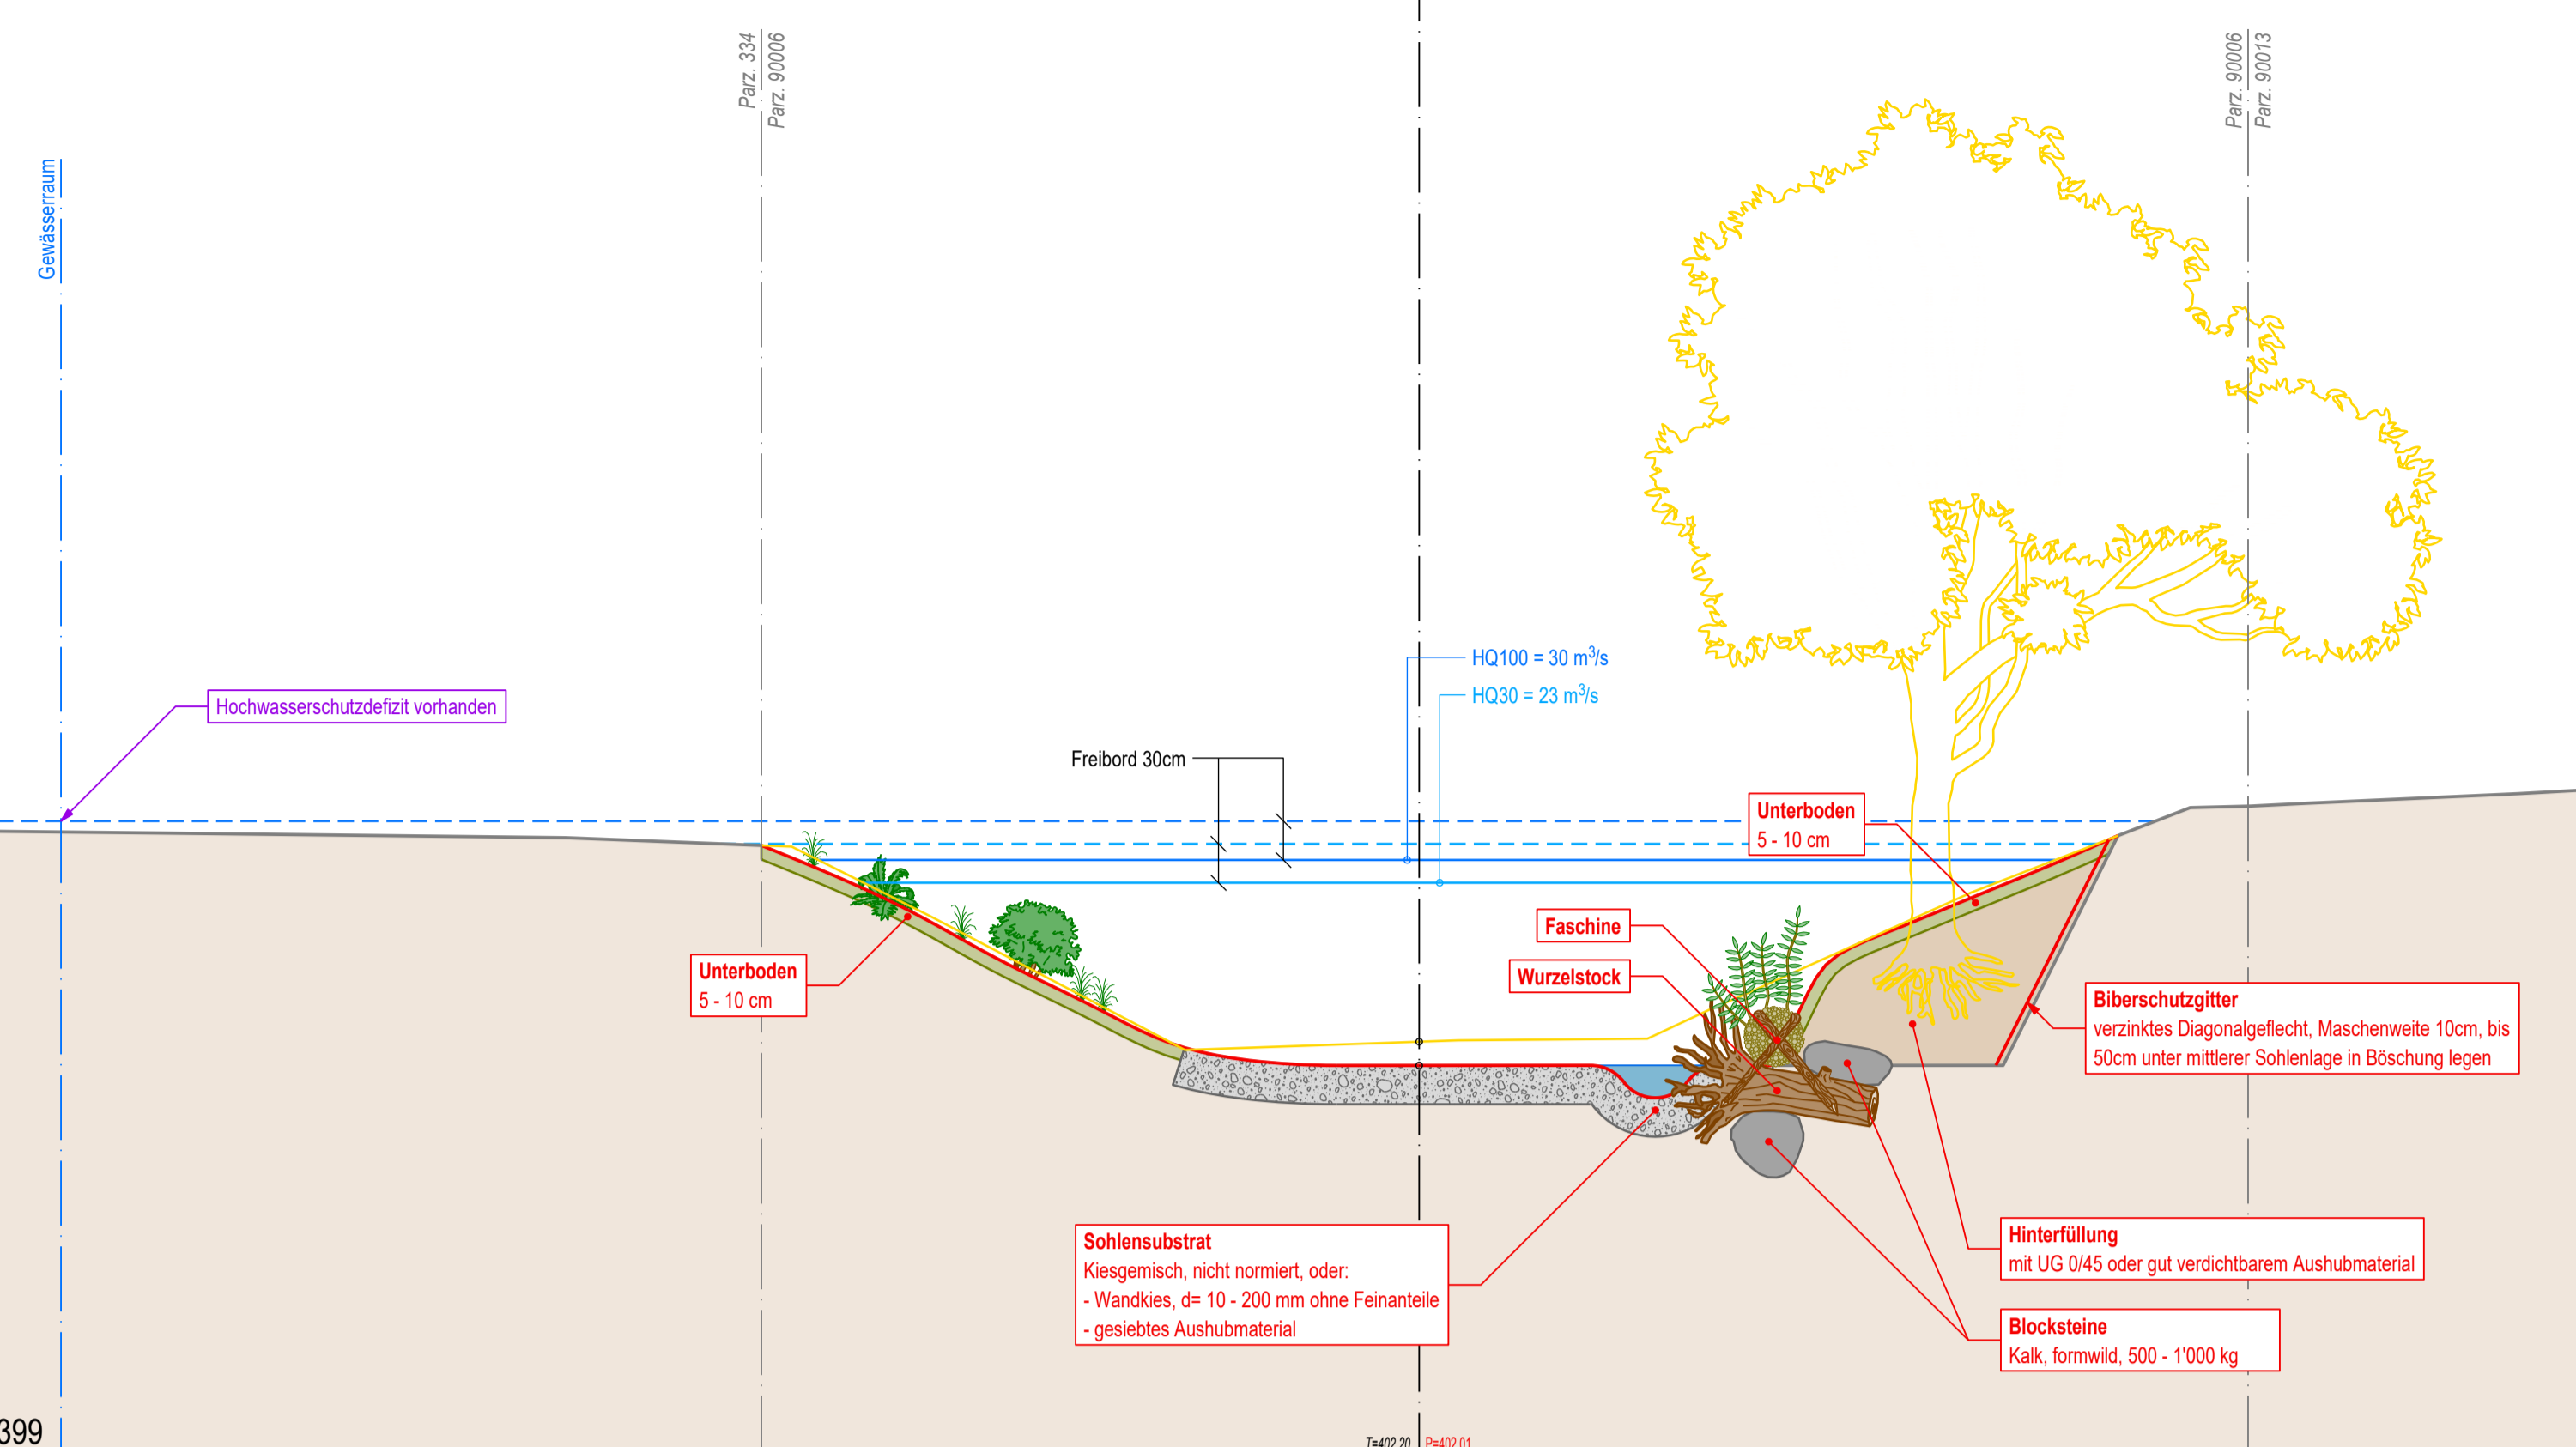


Normalprofil 2 (Stegbach) 427.21

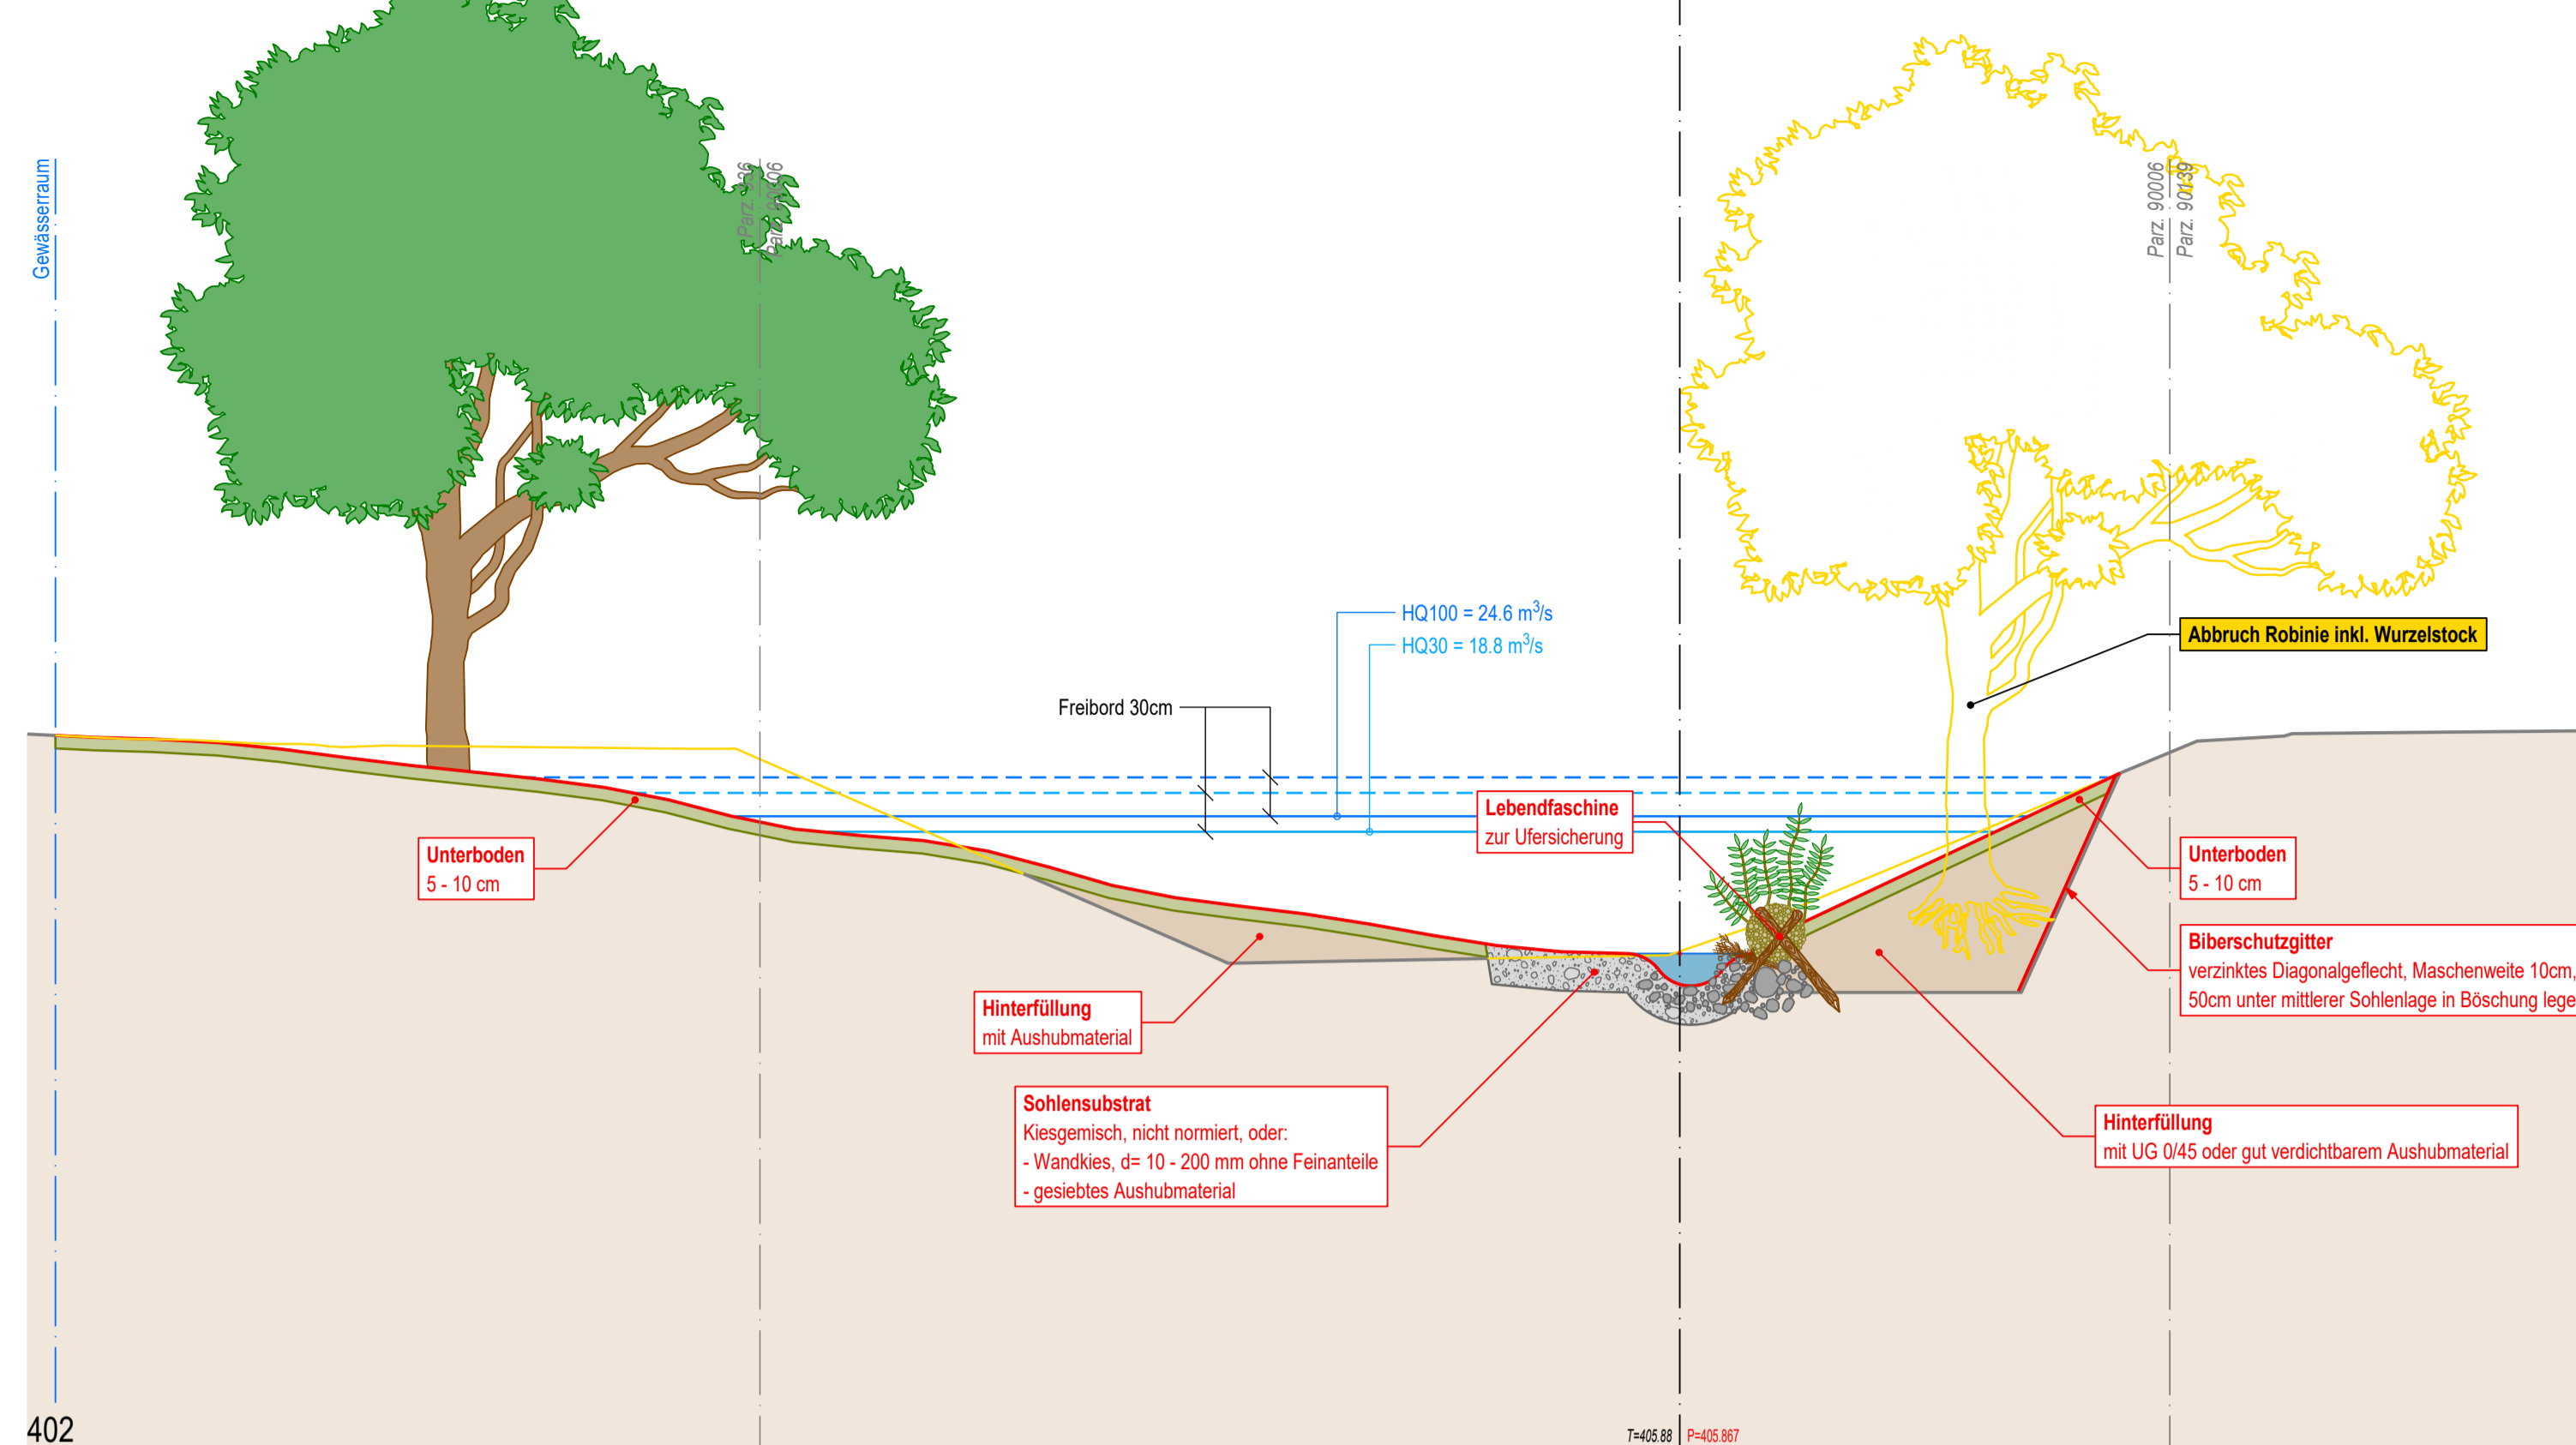


Normalprofil 3 (Stegbach) 725.76

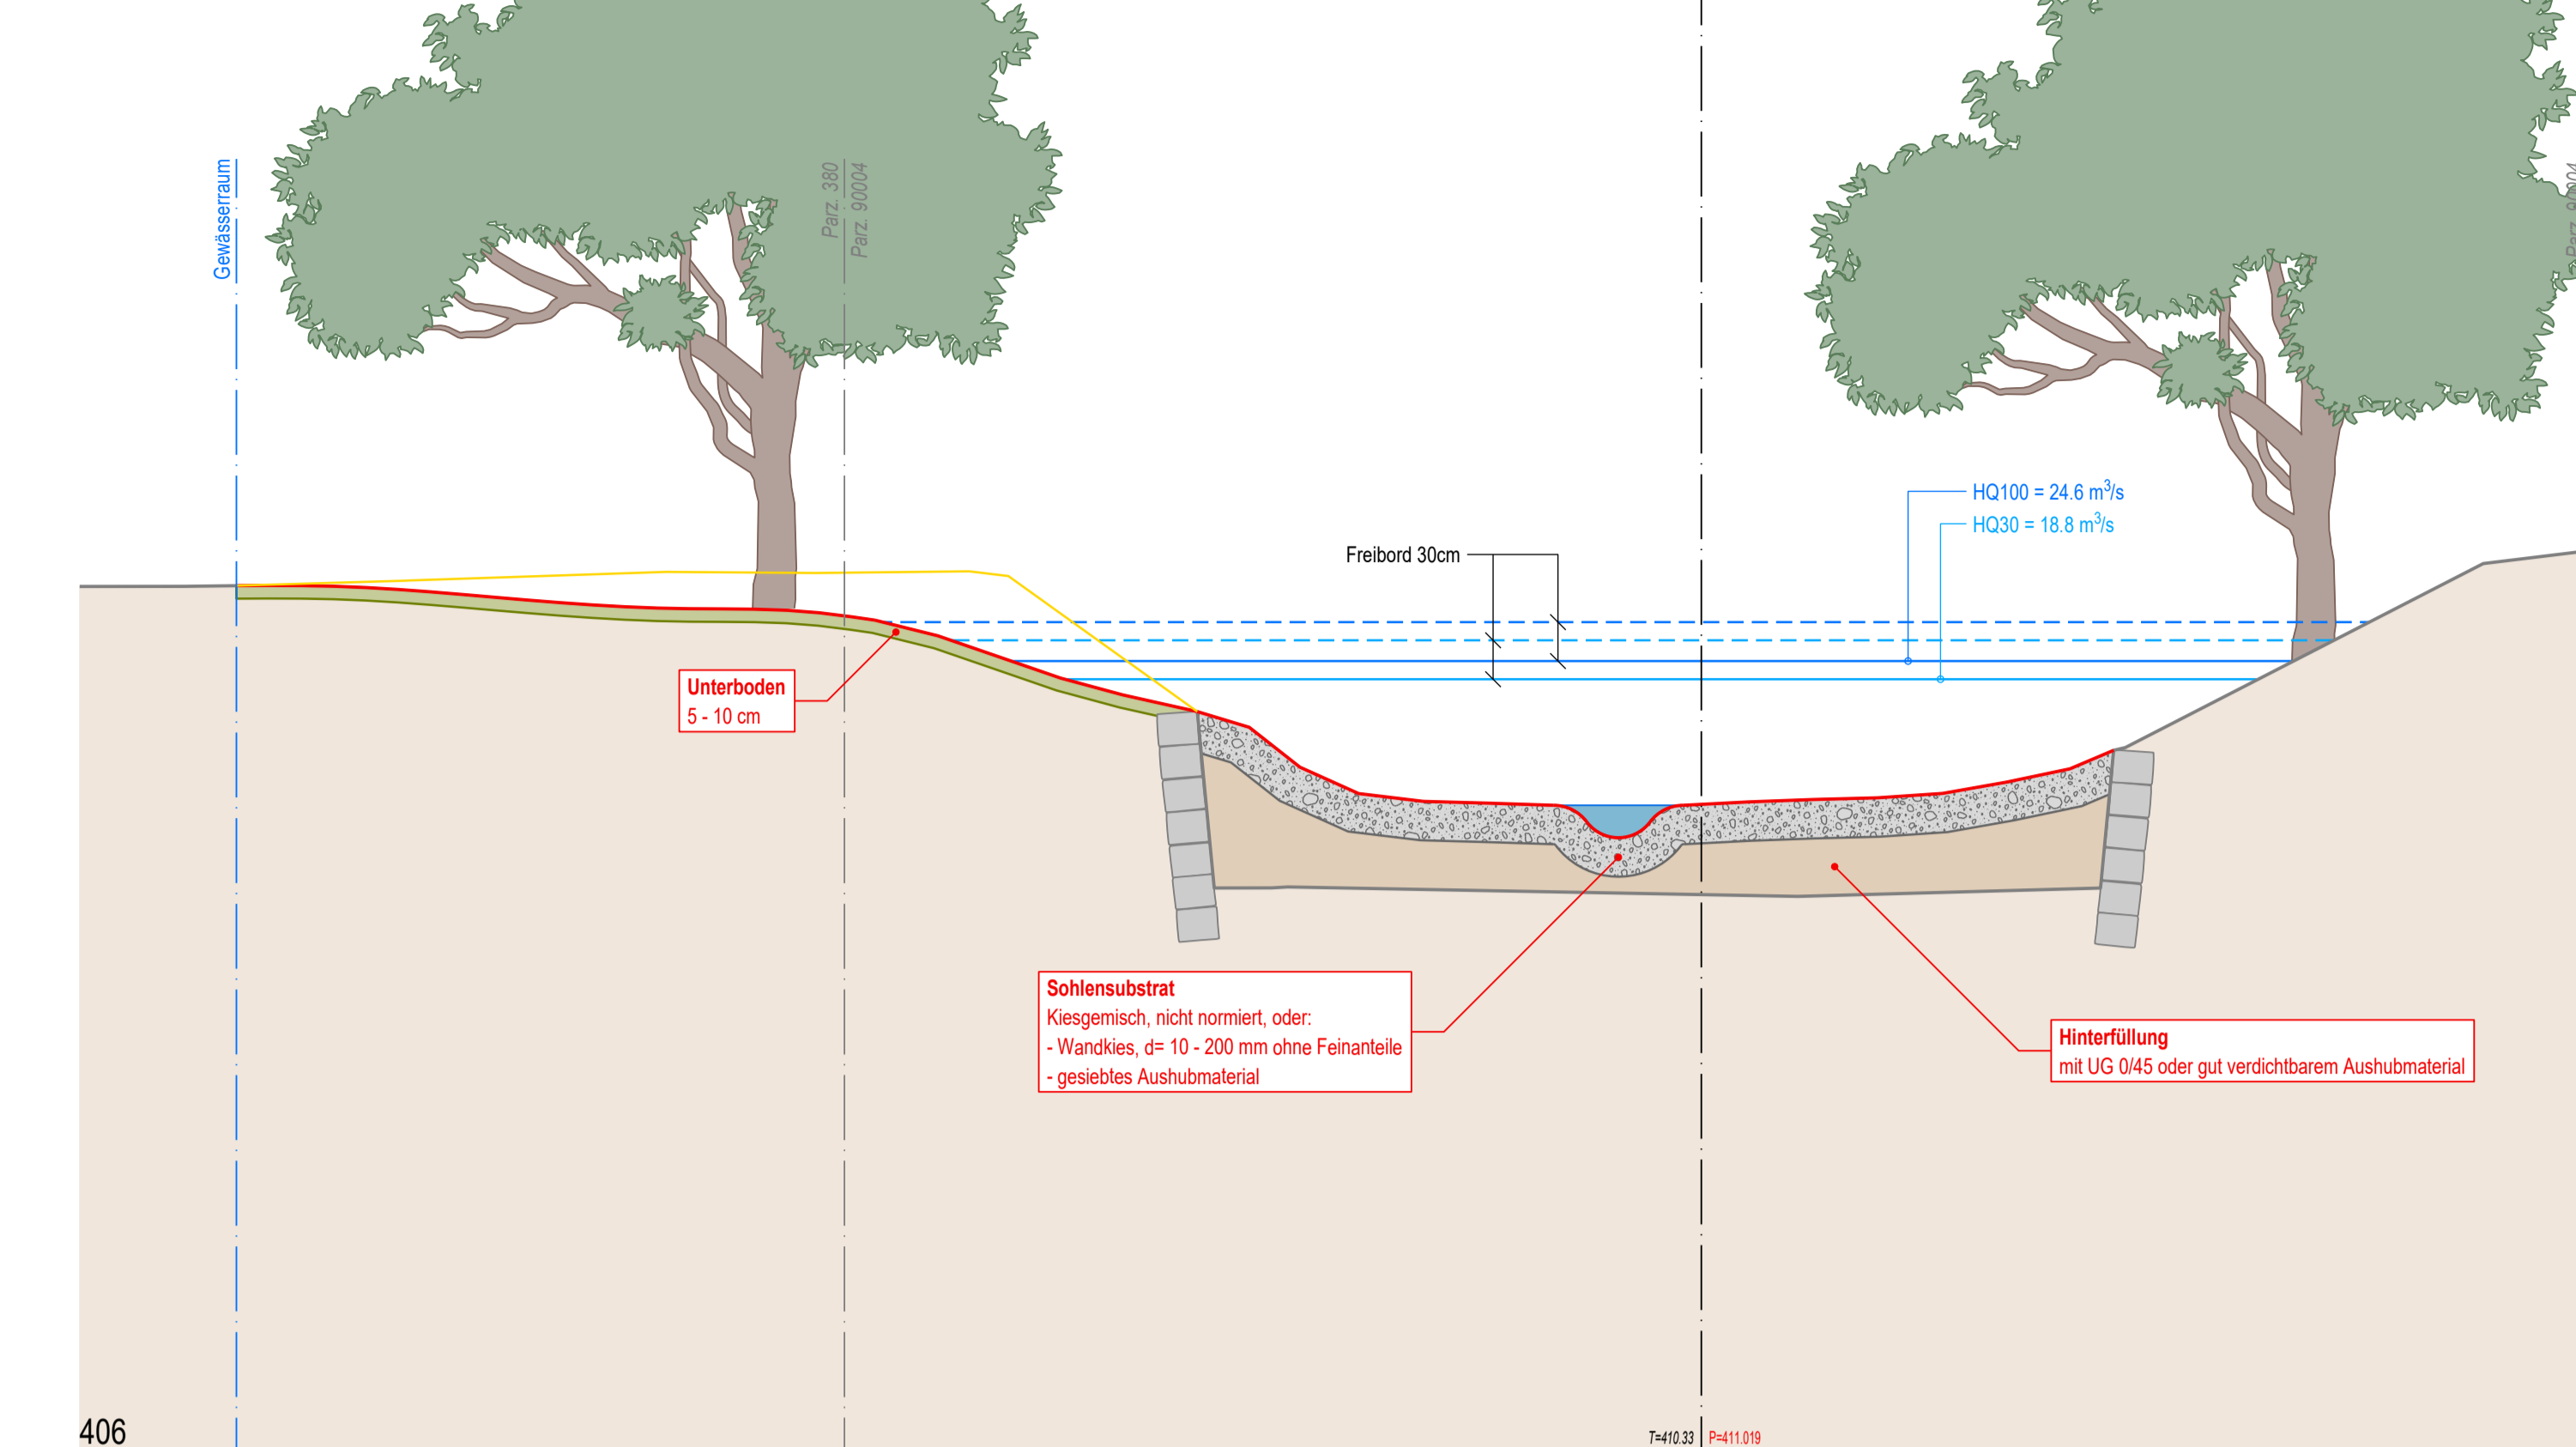


Normalprofil 4 (Stegbach) 747.42

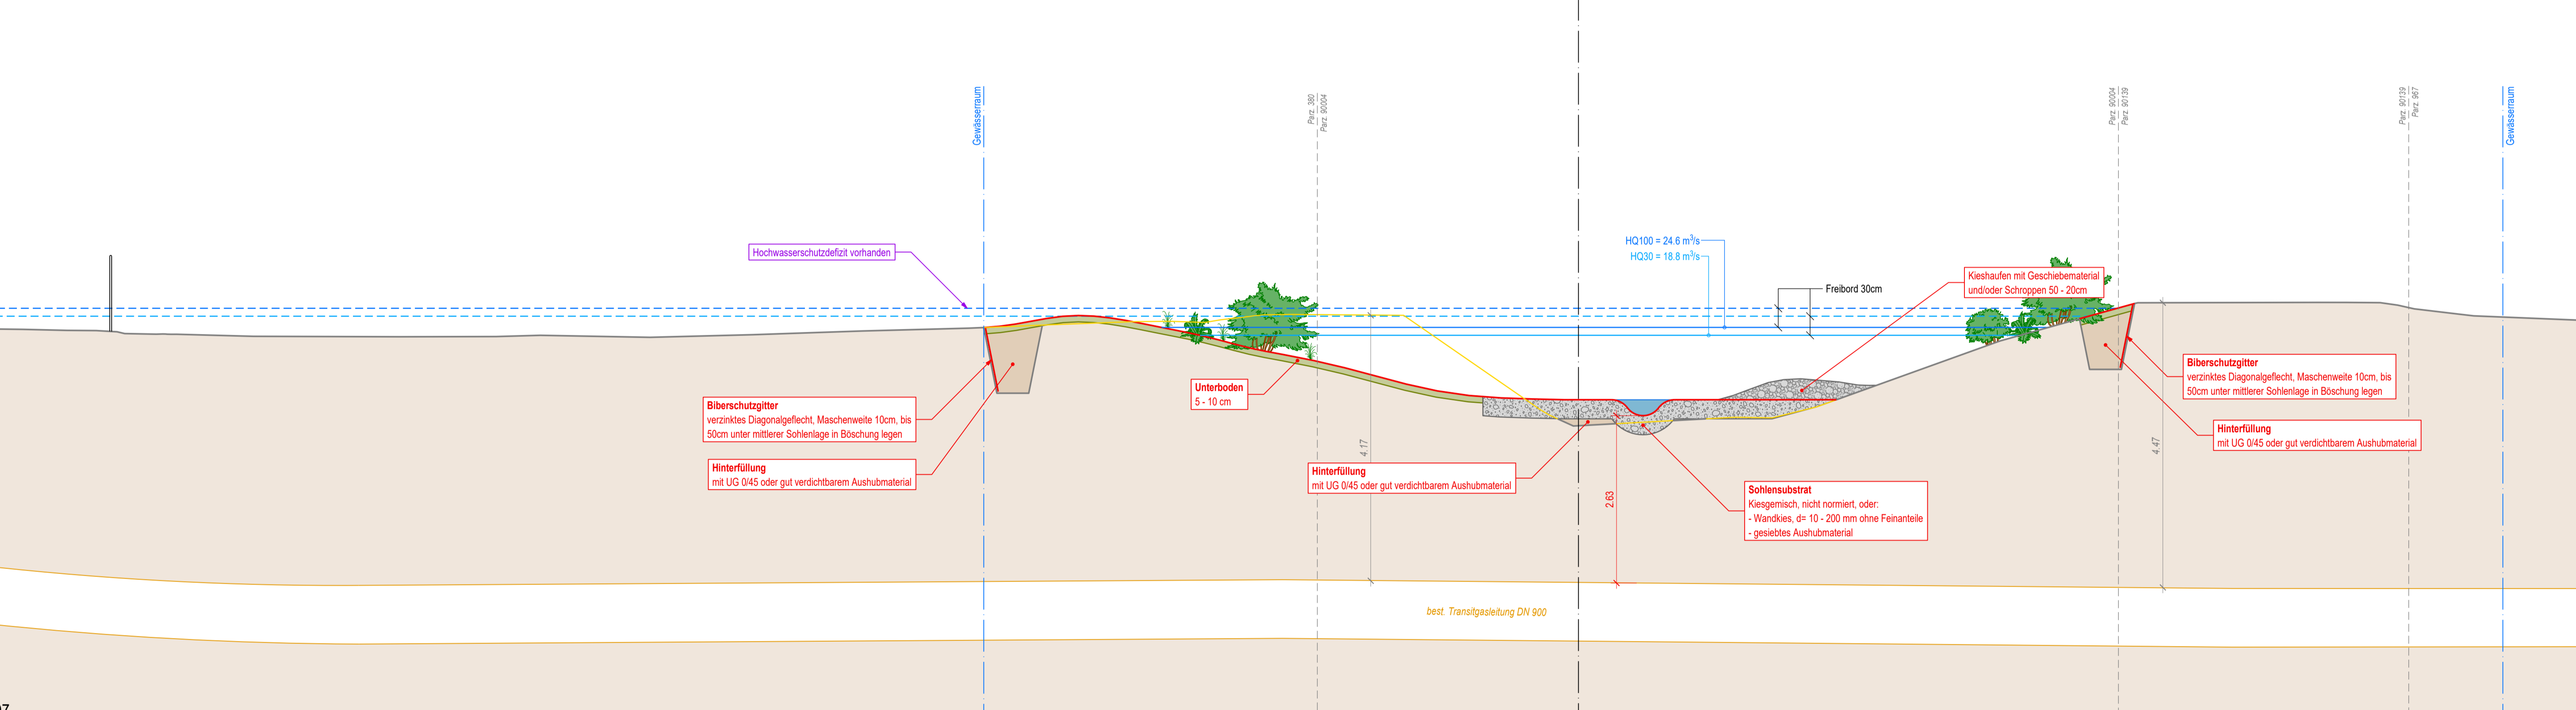


Normalprofil 5 (Stegbach) 880.00

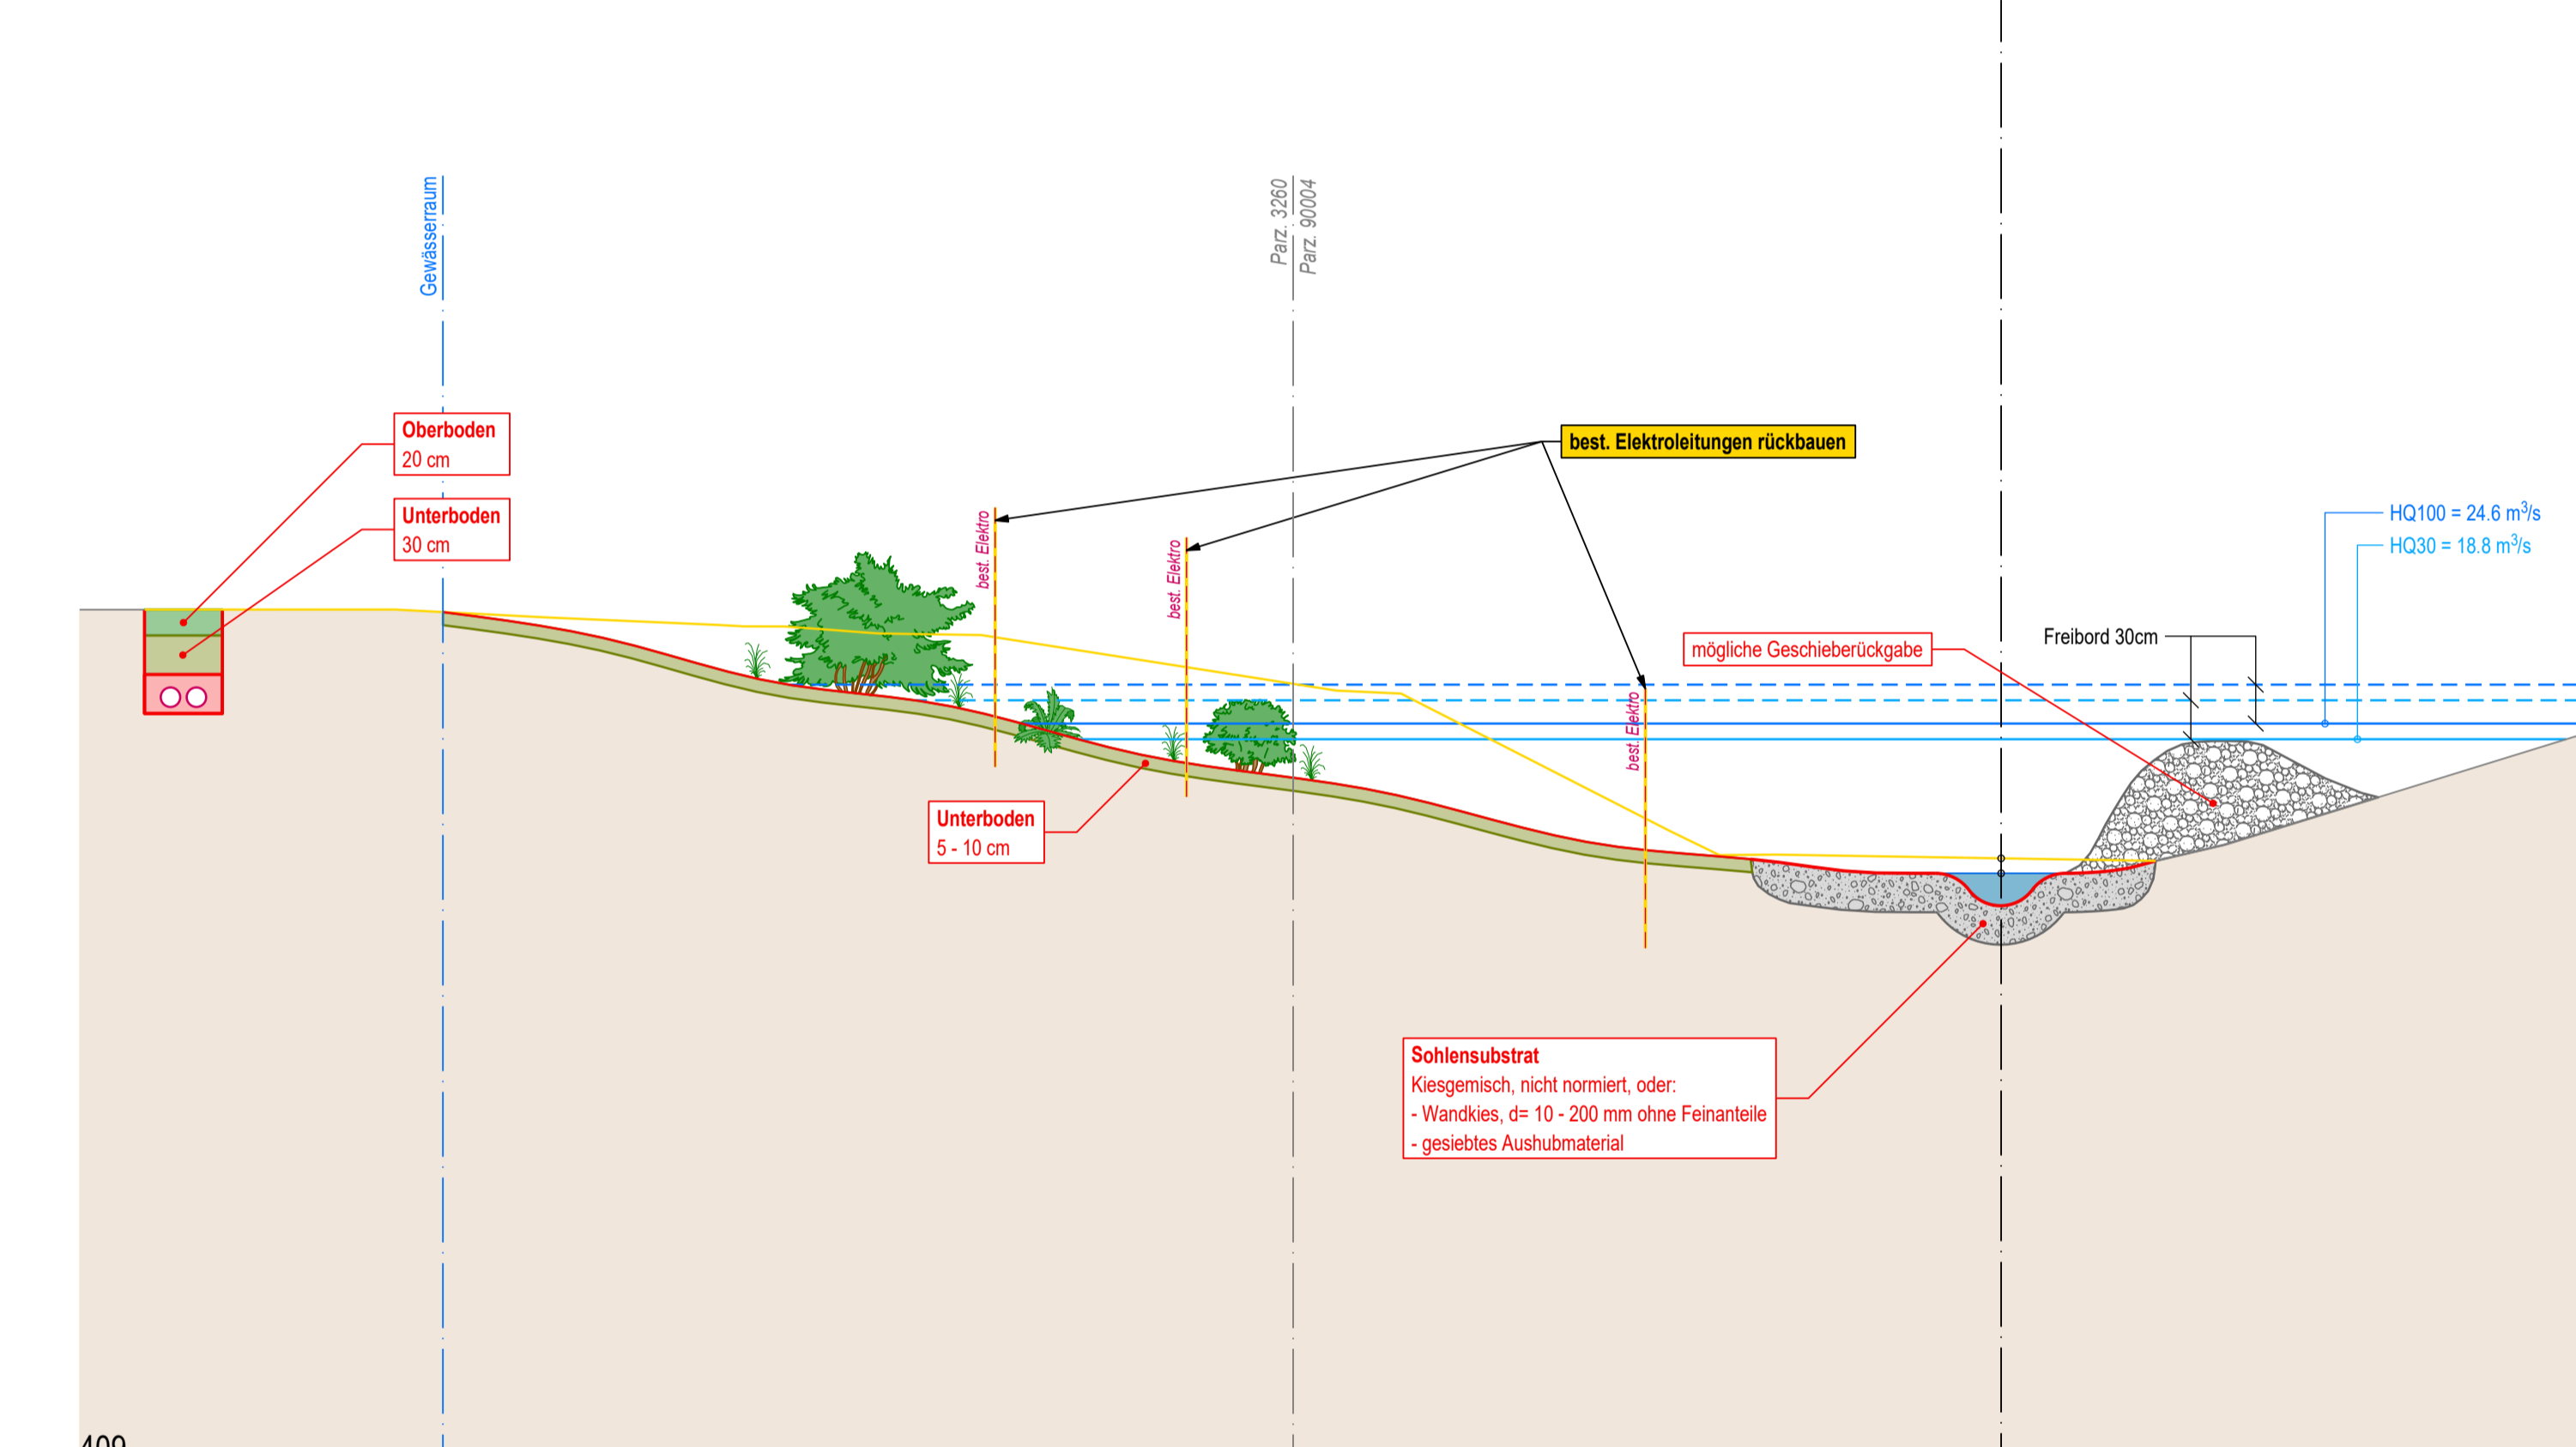


Normalprofil 6 (Stüsslingerbach) 940.00

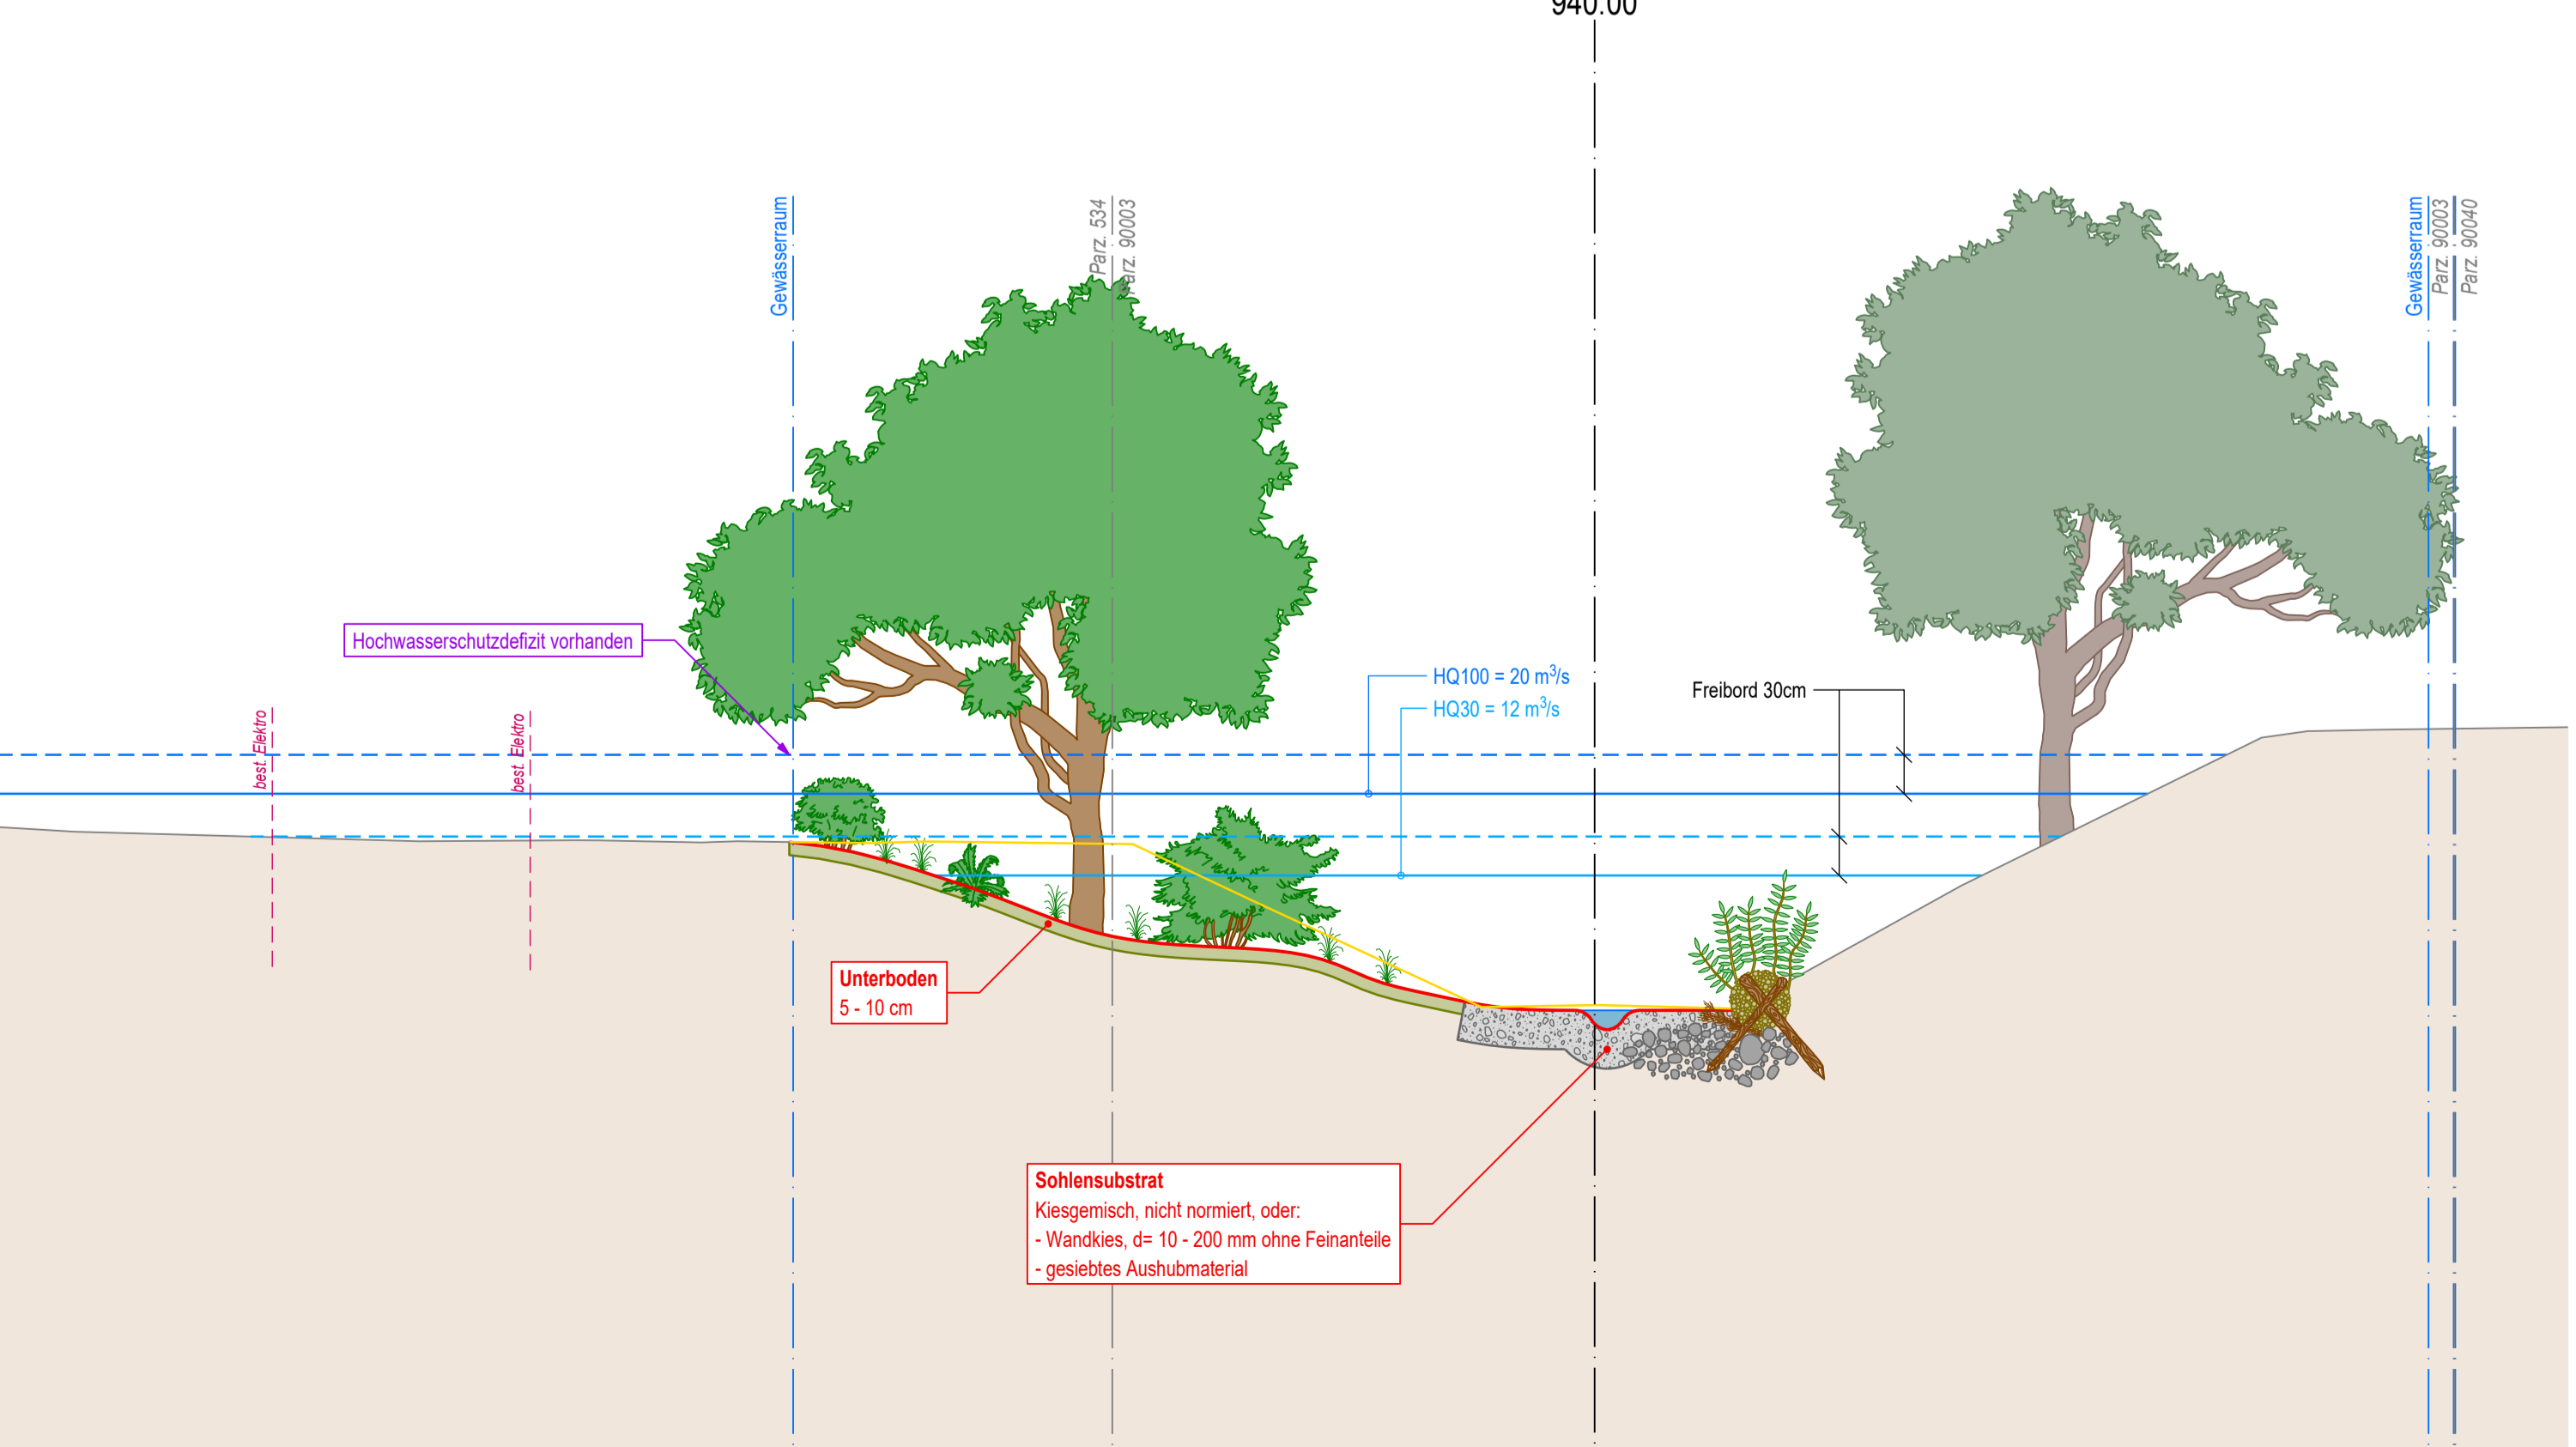

Normalprofil 7 (Losterfor Bach) 940.00

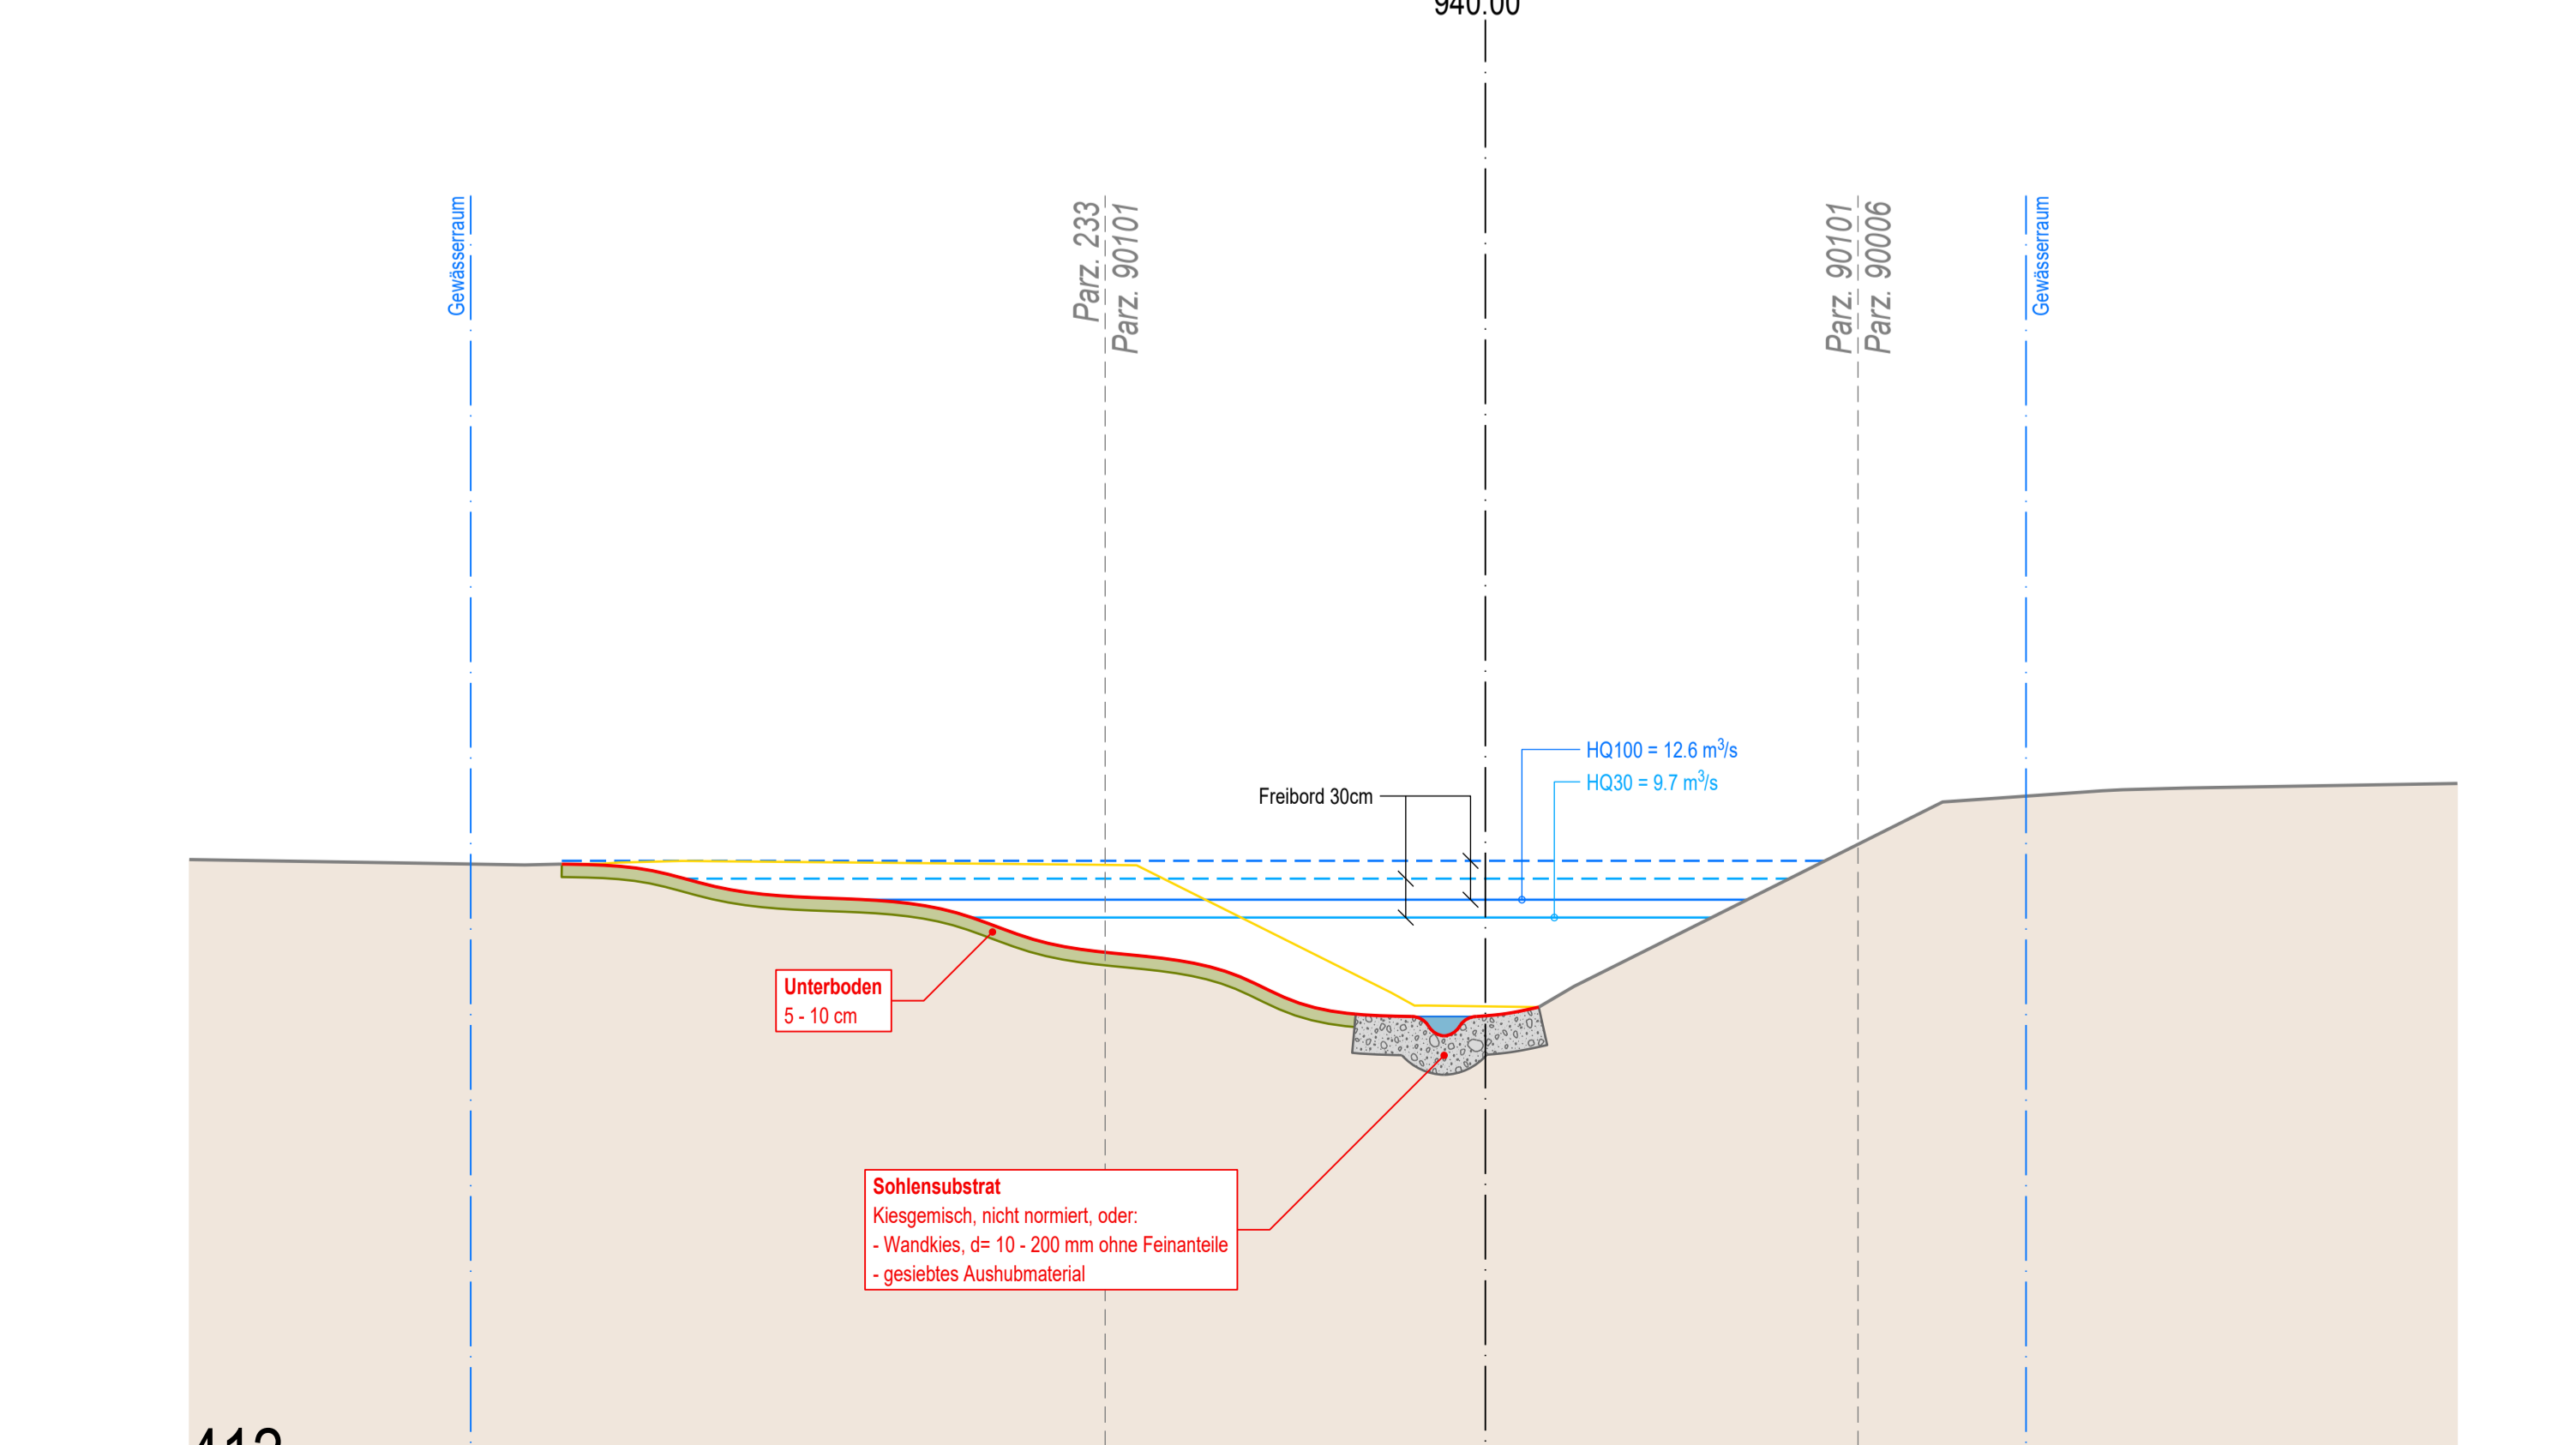

Prinzipschnitt Abbruch

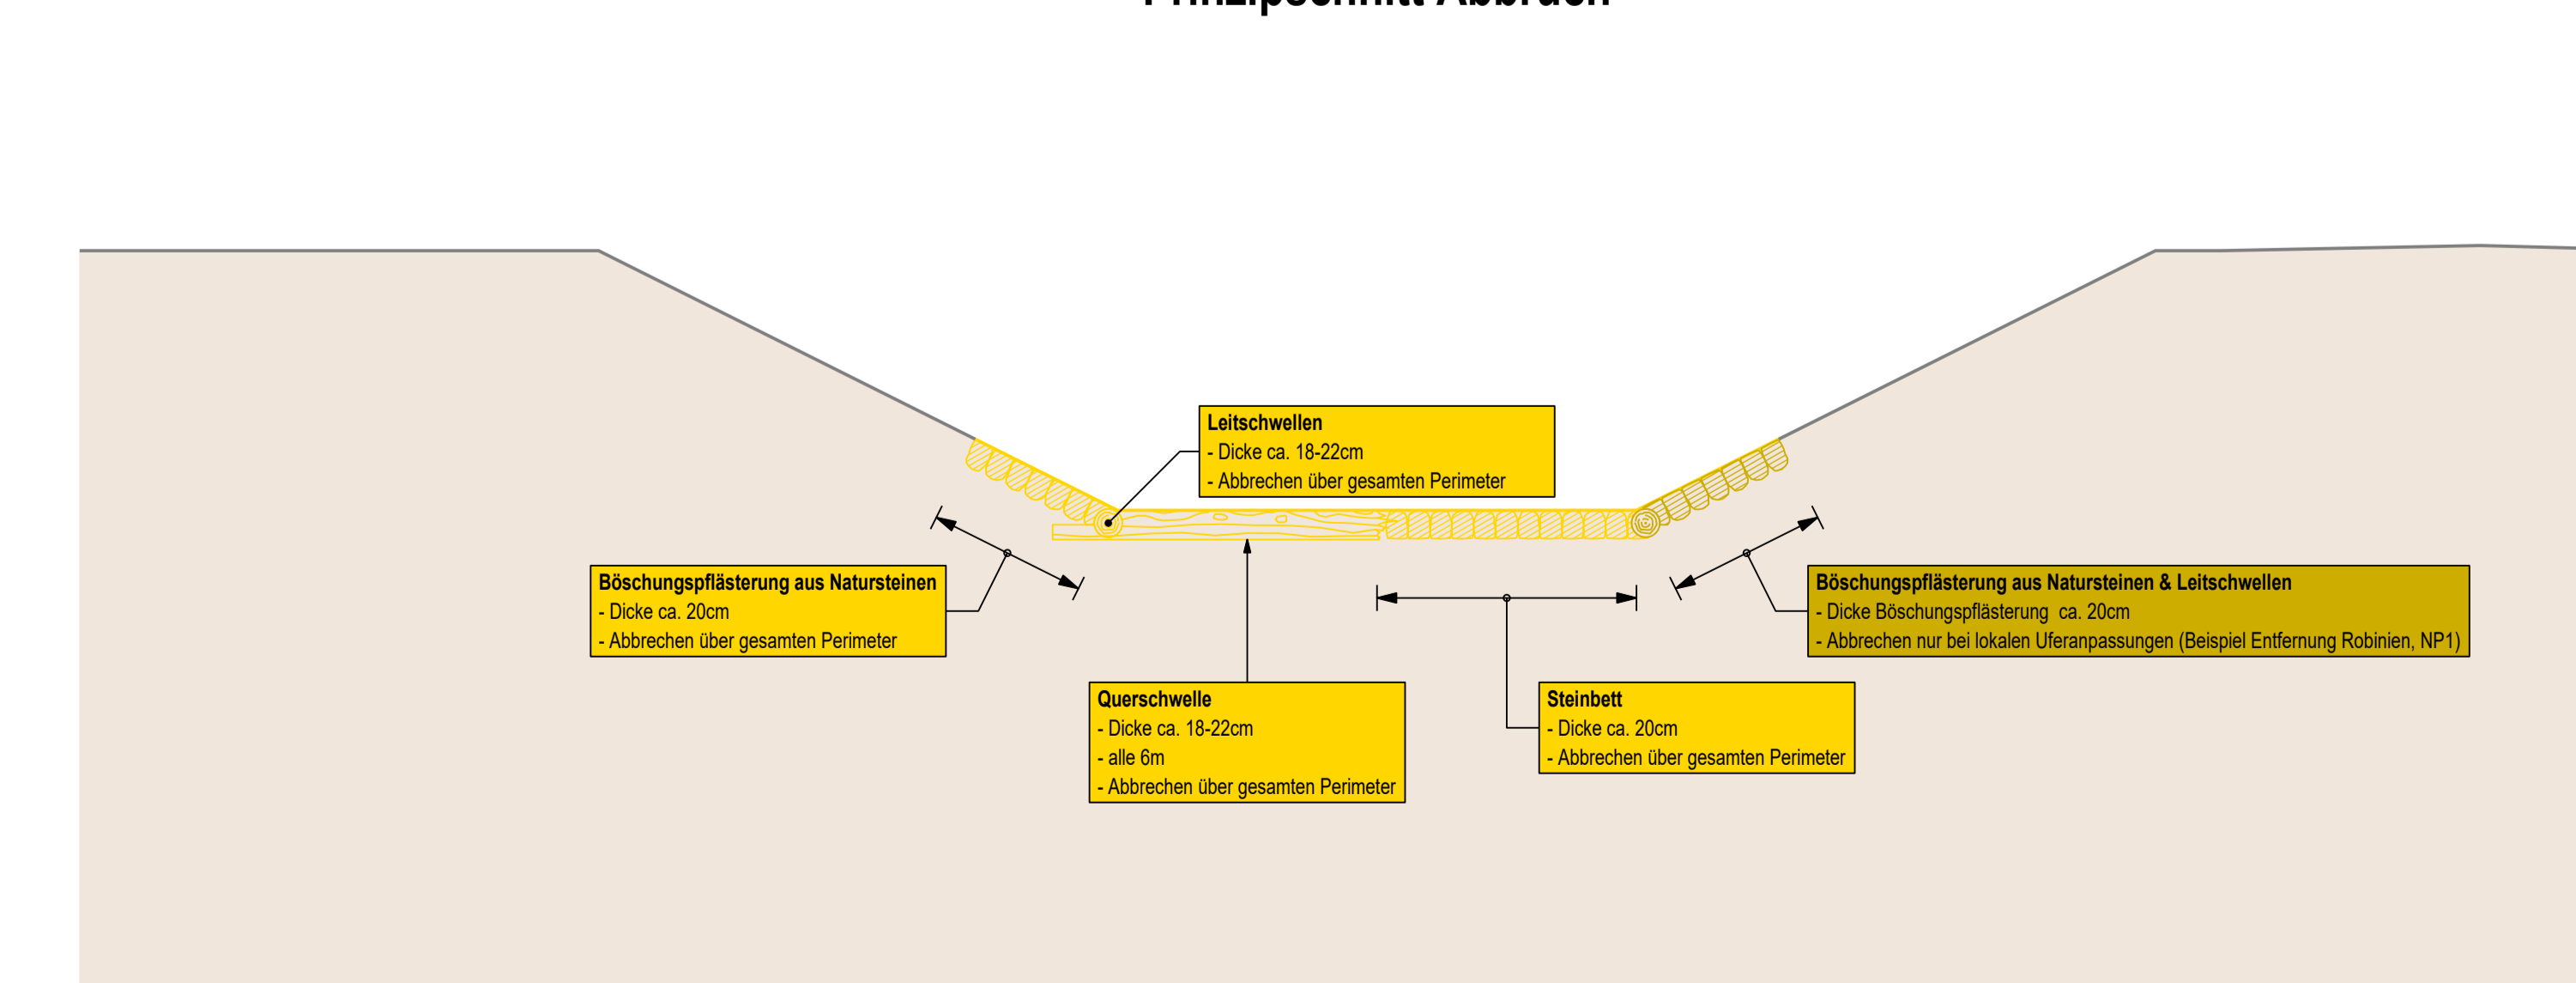

Legende Wasserbau

projiziert	bestehend
Wurzelstock	Böschung
Wurzelstamm	Gerinneschle
Faschine	Niederwasserfenne
Holzpfahlschwelle	
Begrünung	Böschung
Blockatz (mit Fischgarage)	Baum BHD <10cm
Biberschutzweller	Baum BHD 10-30cm
Raubbaum	Baum BHD >30cm
Gewässerraum	Robinie

KW Gösgen - Umsetzung Ersatz- und Ausgleichmassnahmen
 MZ6 - Revitalisierung Stegbach
 Auflageprojekt
 Normalprofile 1:50

Plan Nr. 261	Mst. 1:50
Auftrag: 83.1610	Index: Planänderung
Erstellt: 24.02.2026	A
Gez./Kon: Trübner/Ex	B
Format: 891 / 1470	C
	D

B+S AG | Industriestrasse 6 | CH-6005 Luzern | +41 41 368 07 77 | www.bs-ing.ch