


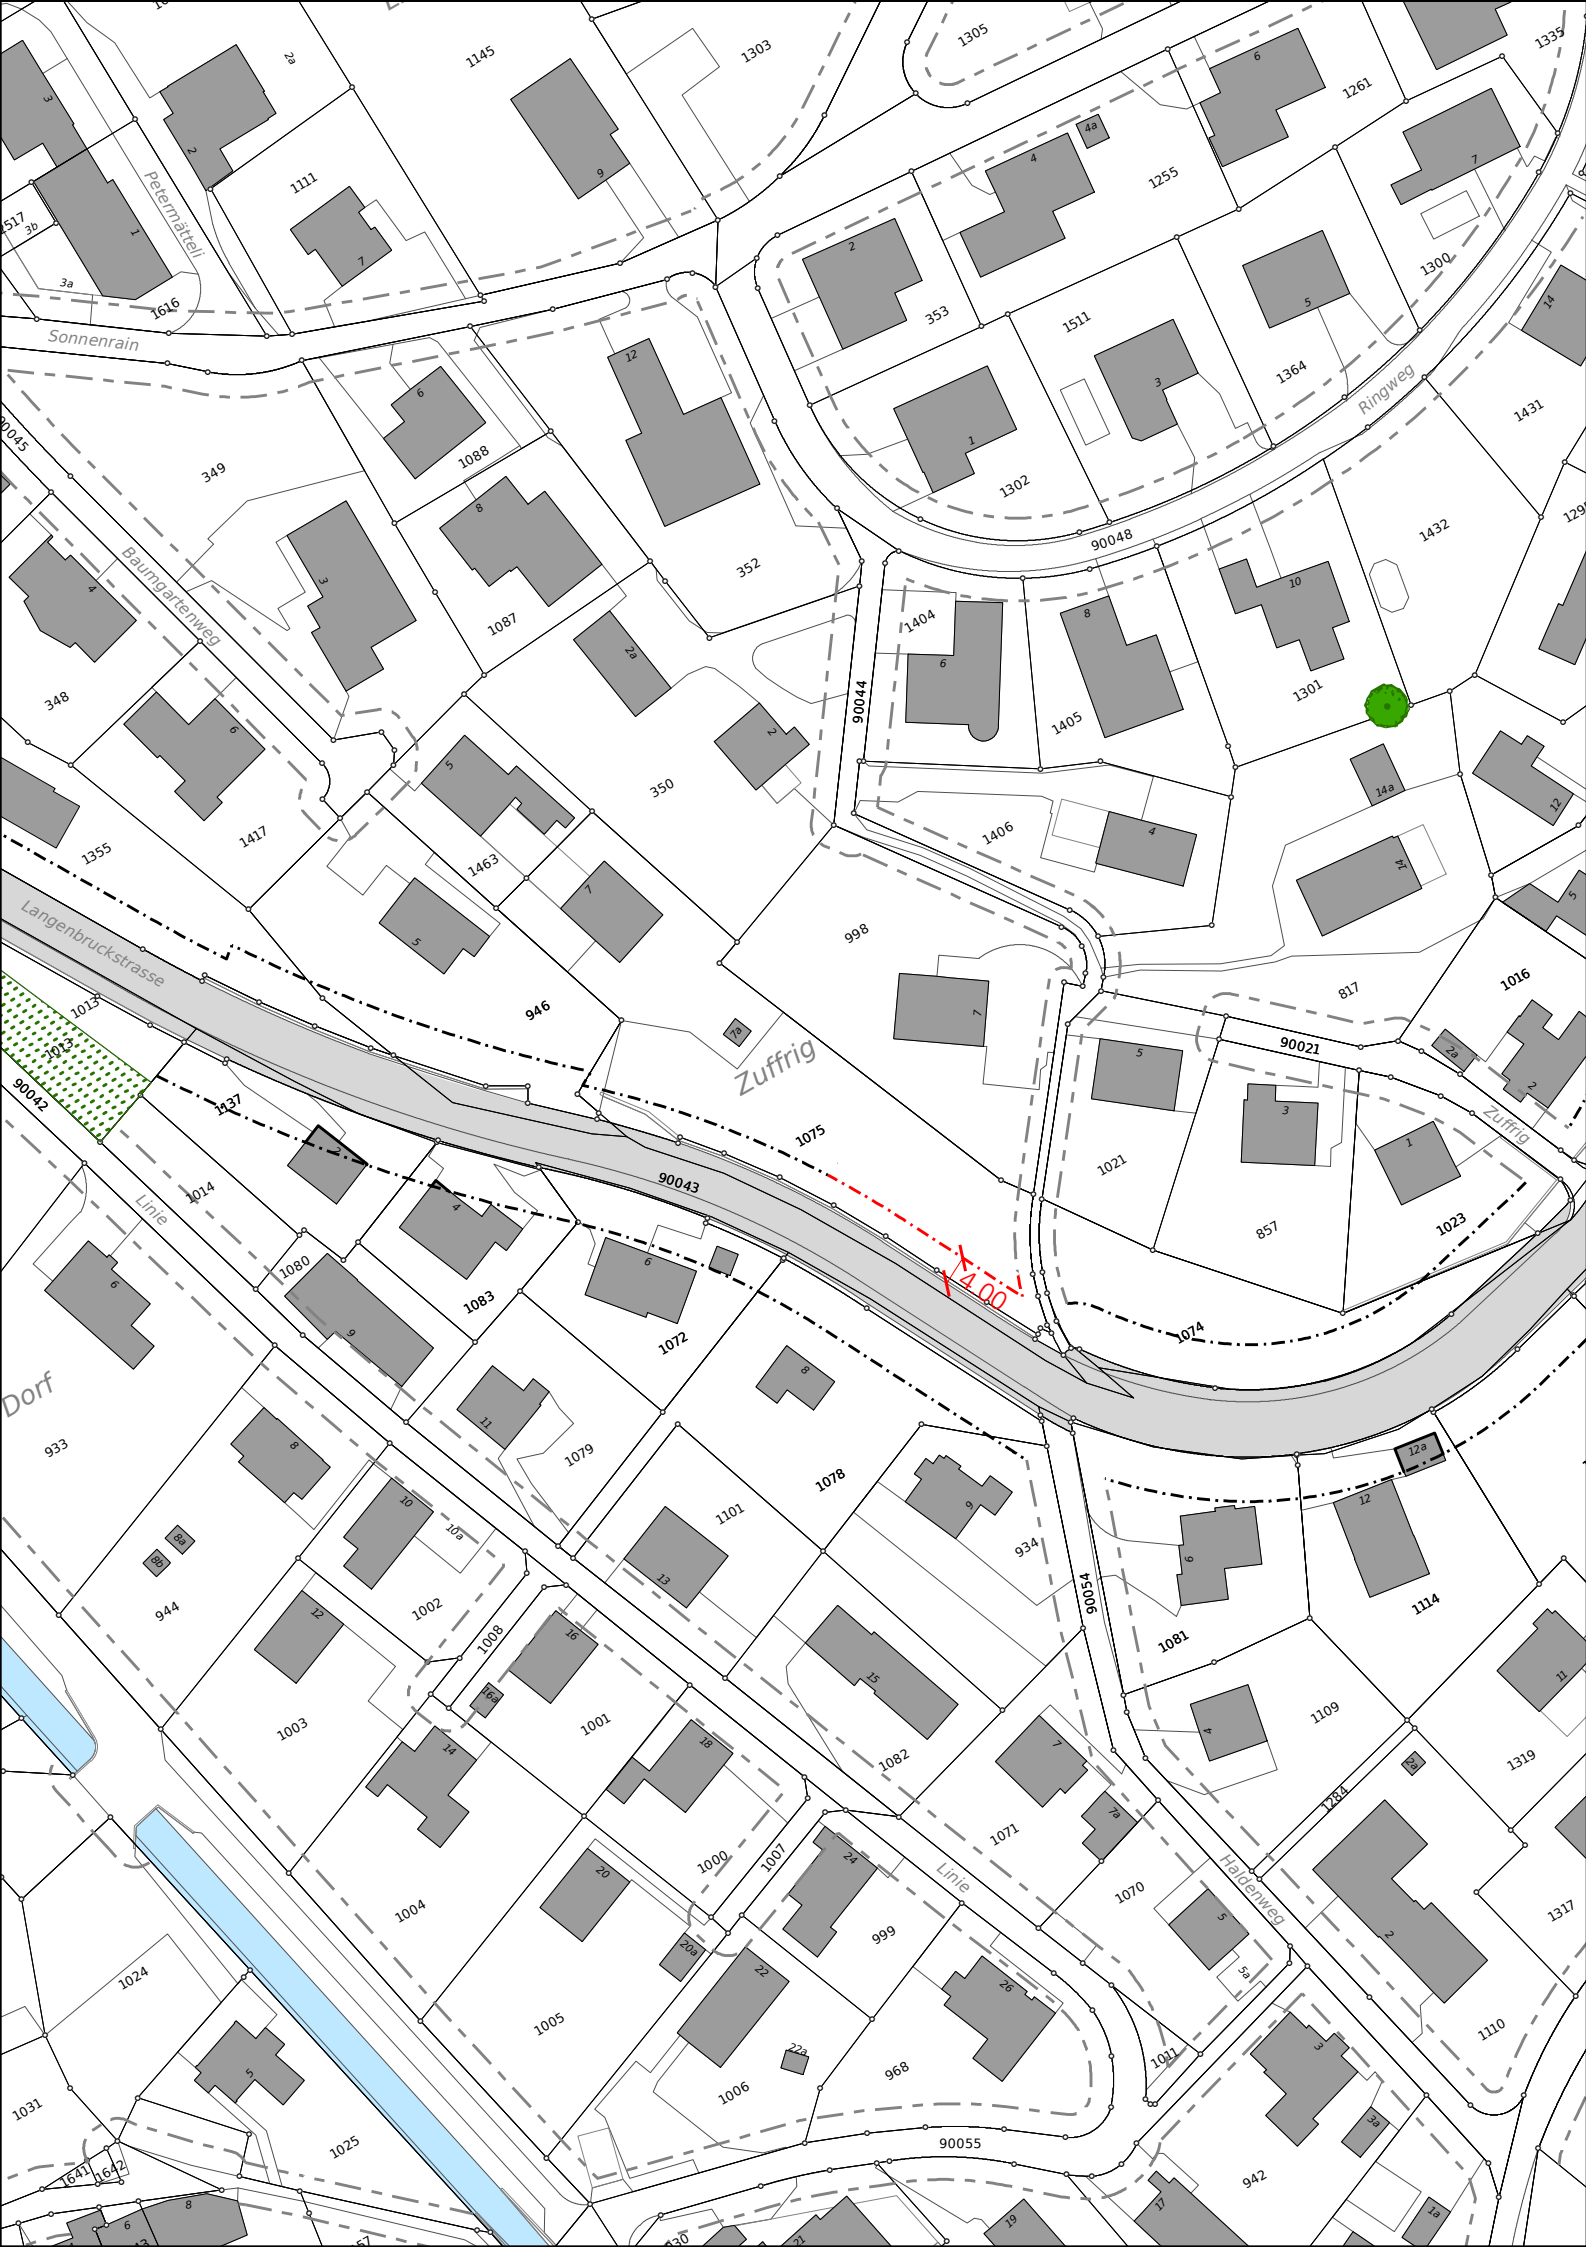

Legende

Genehmigungsinhalt

--- Baulinie entlang Kantonsstrasse (neu)

Orientierungsinhalt (Gemäss Bauzonen- und Erschliessungsplan)

--- Baulinie entlang Gemeindestrasse

● Geschützter Einzelbaum

Orientierungsinhalt (Gemäss kantonalen Erschliessungsplänen)

--- Baulinie entlang Kantonsstrasse (bestehend)

— Vorbaulinie entlang Kantonsstrasse (bestehend)

■ Hauptverkehrsstrasse (Kantonsstrasse inklusive Trottoir)

Orientierungsinhalt (Weitere Inhalte)

■ Hecke und Ufergehölz

■ Gewässer

Bau- und Justizdepartement
Amt für Verkehr und Tiefbau

KANTON **solothurn**

Genehmigungsinhalt

Gemeinde Mümliswil-Ramiswil


Strasse Langenbruckstrasse

Abschnitt / Objekt GB Mümliswil Nr. 1075

Projekt Aktualisierung Erschliessungsplan

Projektphase Bewilligungsverfahren / Erschliessungsplan

Inhalt **Kantonaler Baulinienplan 1 : 1'000 / Auflageexemplar**

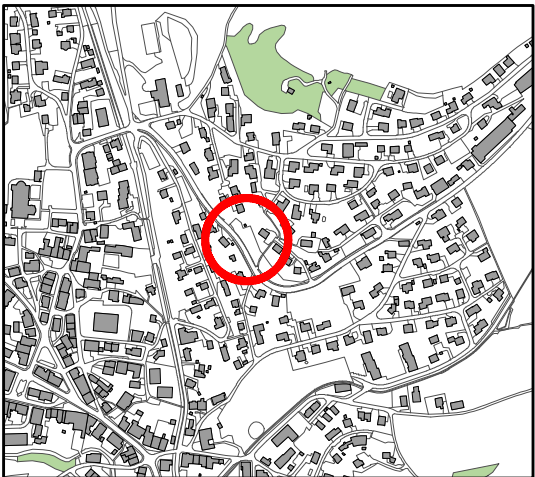

Als Auflageplan im Sinne von §68 des kantonalen Planungs- und Baugesetzes vom 3. Dezember 1978 festgestellt,

Solothurn,

Öffentliche Auflage vom
bis

BAU- UND JUSTIZDEPARTEMENT
der Kantonsingenieur

Plan-Nr. 21091 / 1

Format 30 x 63

Kürzel Datum

Erstellt elo 19.05.2026

Geprüft jeg 04.08.2026

Freigabe jeg 04.08.2026

Revidiert Index A

Geprüft

Freigabe

Achs-Nr. 7300

Bezugspunkt (BP) 6 bis 6+61

Achs-Nr.

Bezugspunkt (BP)

Objekt-Nr. KB

Projekt-Nr. 3TK.01450

Amt für Verkehr und Tiefbau
Rötihof, Werkhofstrasse 65, 4509 Solothurn
Telefon 032 627 26 33
E-Mail avt@bd.so.ch / www.avt.so.ch

bsb+
BSB + Partner
Ingenieure und Planer