



Detail Rampenstein Fahrbahnhaltestelle

Normalfall: obere Kante gerade durchlaufend

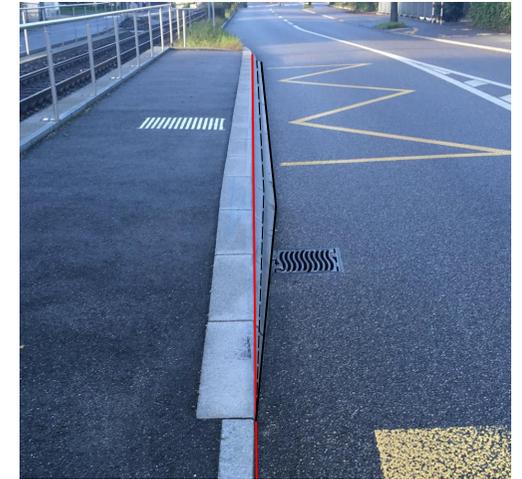

Ausnahme: Fahrbahnrand gerade durchlaufend
bei baulichen Hindernissen (z.B. Schutzinsel) zur Gewährleistung der Durchfahrtsbreite von 3.50 m

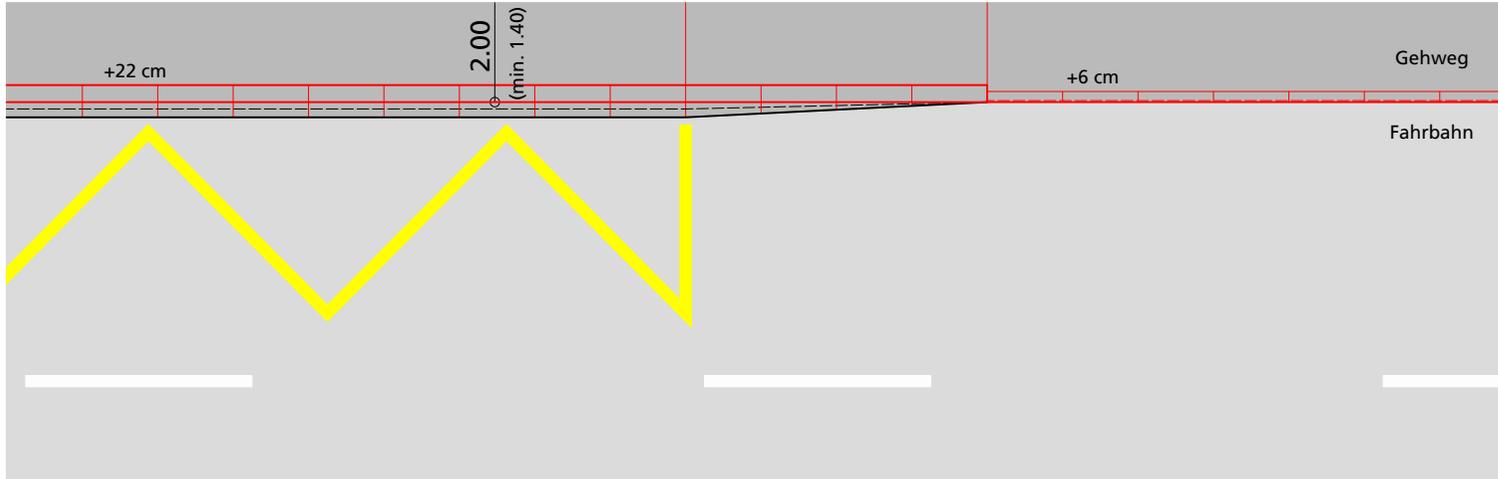