


Details Betonplatte


Detail Querfugen

Die Querfugen werden grundsätzlich geschnitten. Unmittelbar neben dem Rand, wo das Schneiden nicht möglich ist, bereits im Frischbeton auf ca. 5-8 cm Querfugenlänge, ein Kunststoffprofil einlegen.

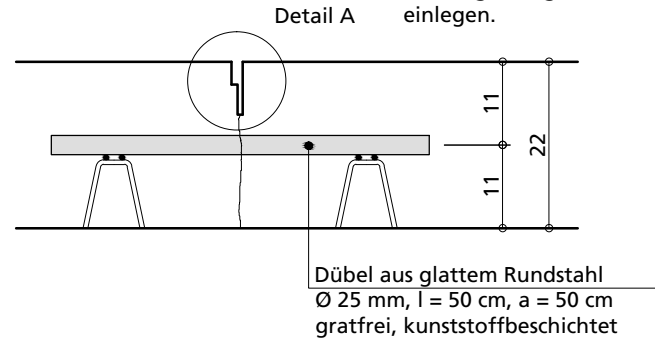


Detail A


bei Plattenlängen < 5.0 m nach SN 640 462

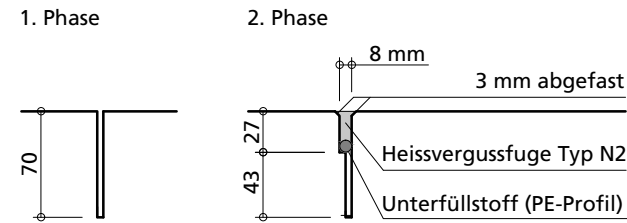

Schachtabdeckung (Kontrollschacht)


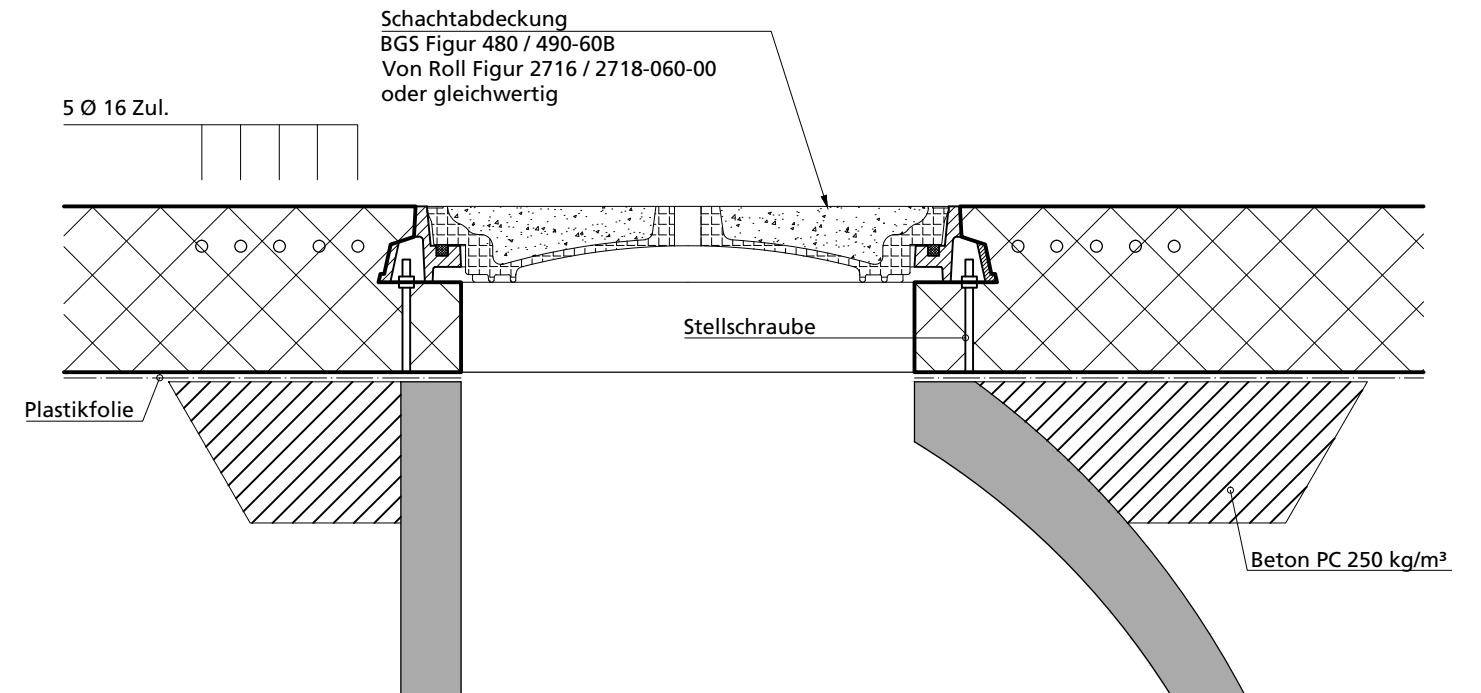


Abschluss Betonplatte

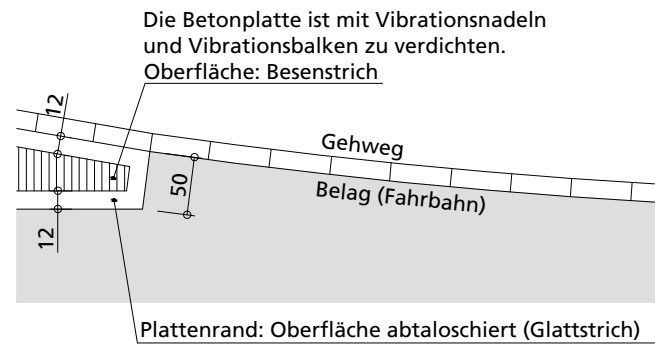


Bewehrung im Bereich von Einbauten

Zulagen generell: diagonal, oben, Überdeckung 5 cm:
 in unarmierten Feldern je 5 Ø 16
 in Feldern mit Netzarmerung K335 je 3 Ø 16

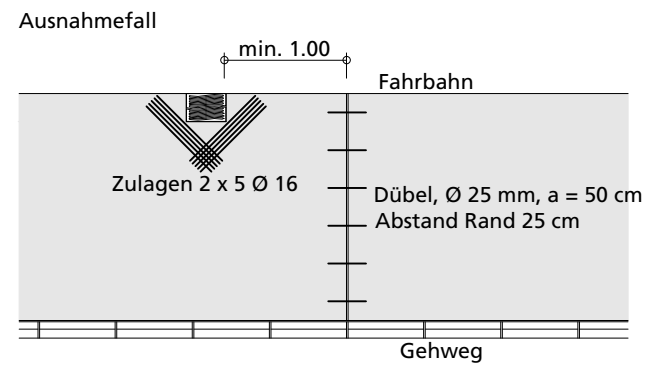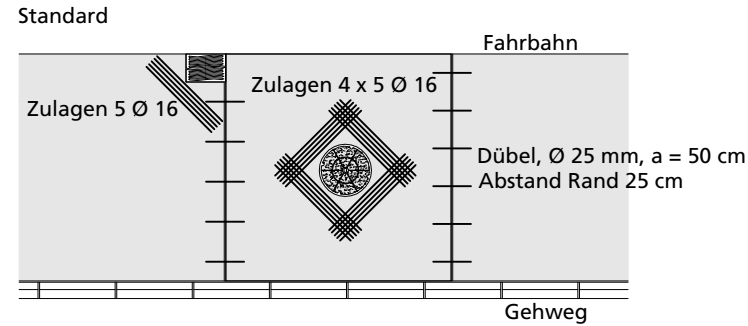

Aufsatz (Strassenablauf)

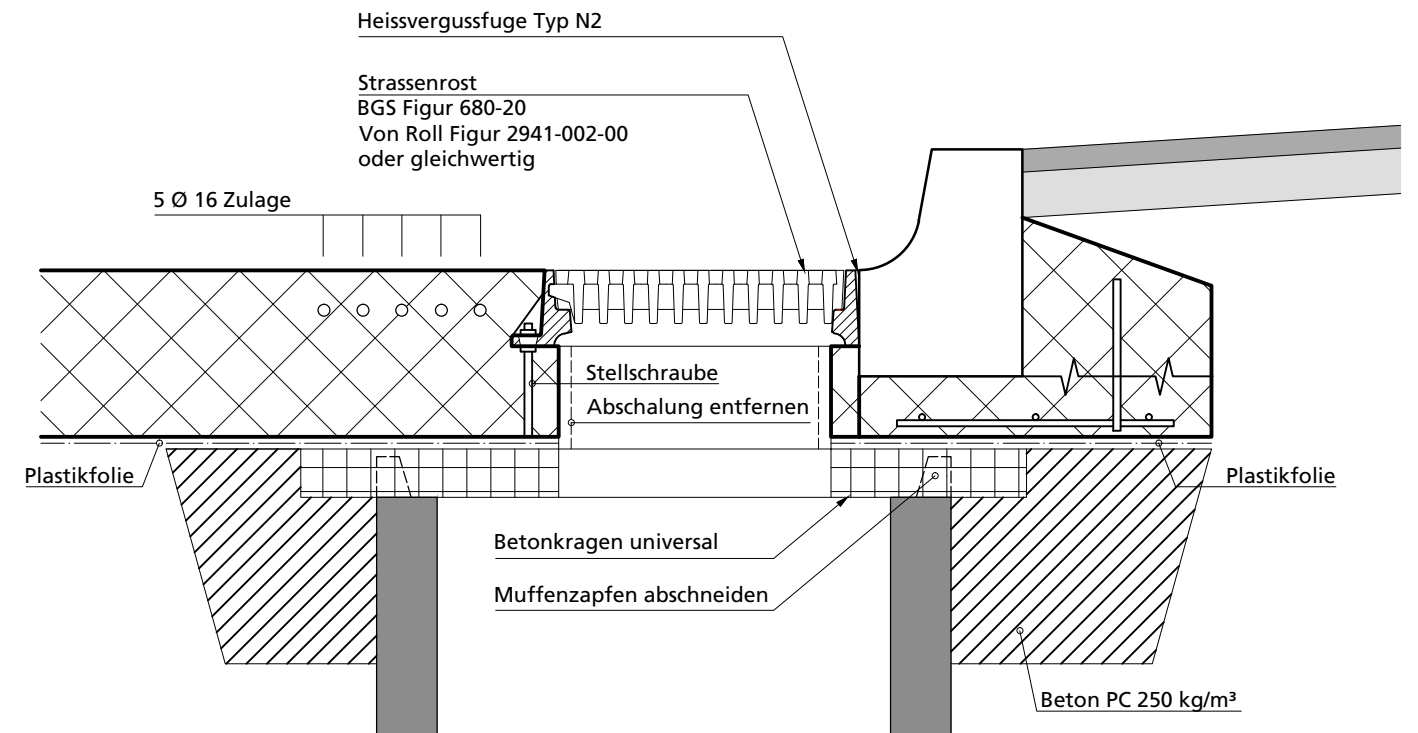

Querschnitt Betonplatte

