



## Fugen Asphaltbeton

### Situation

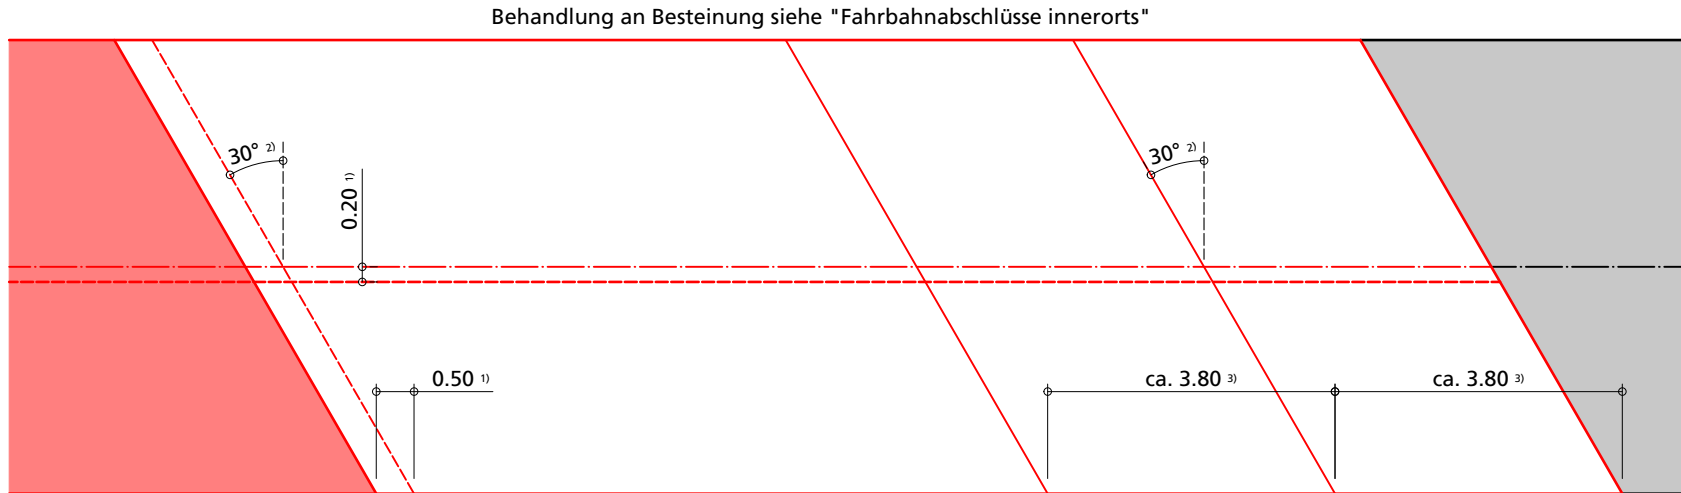

### Schnitt (schematisch, überhöhte Darstellung)

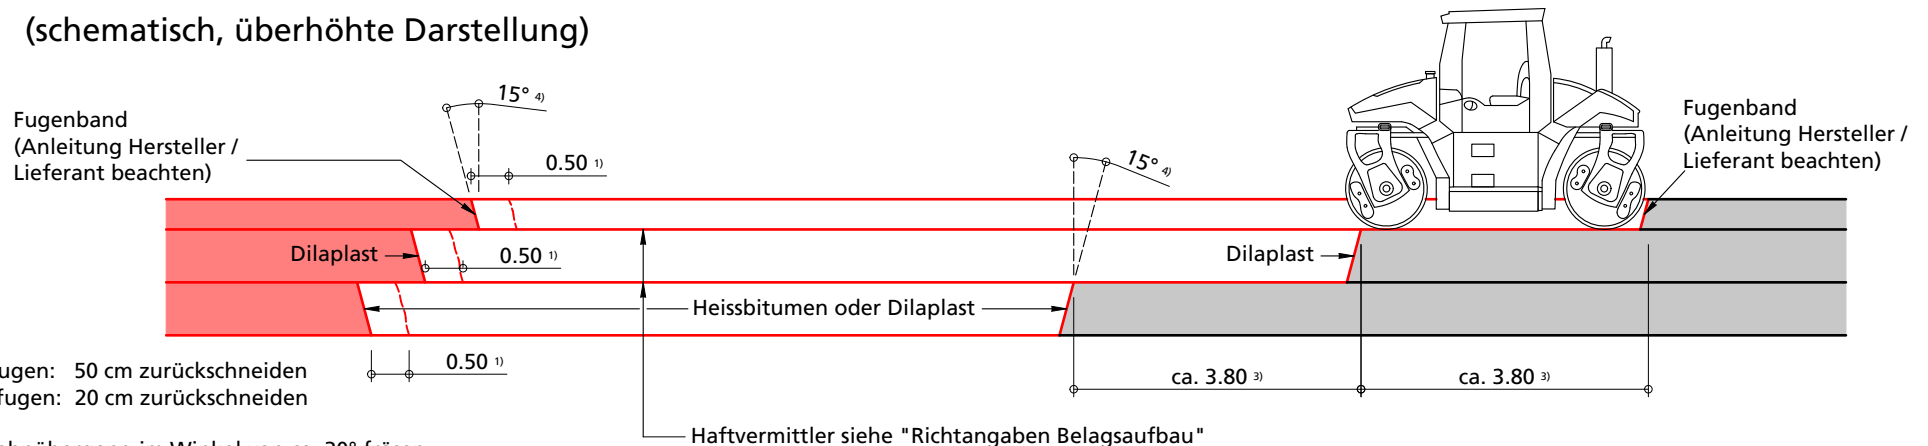

1) Querfugen: 50 cm zurückschneiden  
Längsfugen: 20 cm zurückschneiden

2) Fahrbahnübergang im Winkel von ca. 30° fräsen  
(versetzte Überfahrt der Achsen)

3) Auf Walzenlänge abzustimmen (für eine optimale  
Verdichtung bis an bestehenden Belag)

4) Querfugen mit Kompressorweissel 15° abgeschrägt  
(für eine optimale Verdichtung in der unteren Ecke)