



Trottoirüberfahrt

Subsidiär gilt die VSS-Norm SN 640 242

Situation, 1:100

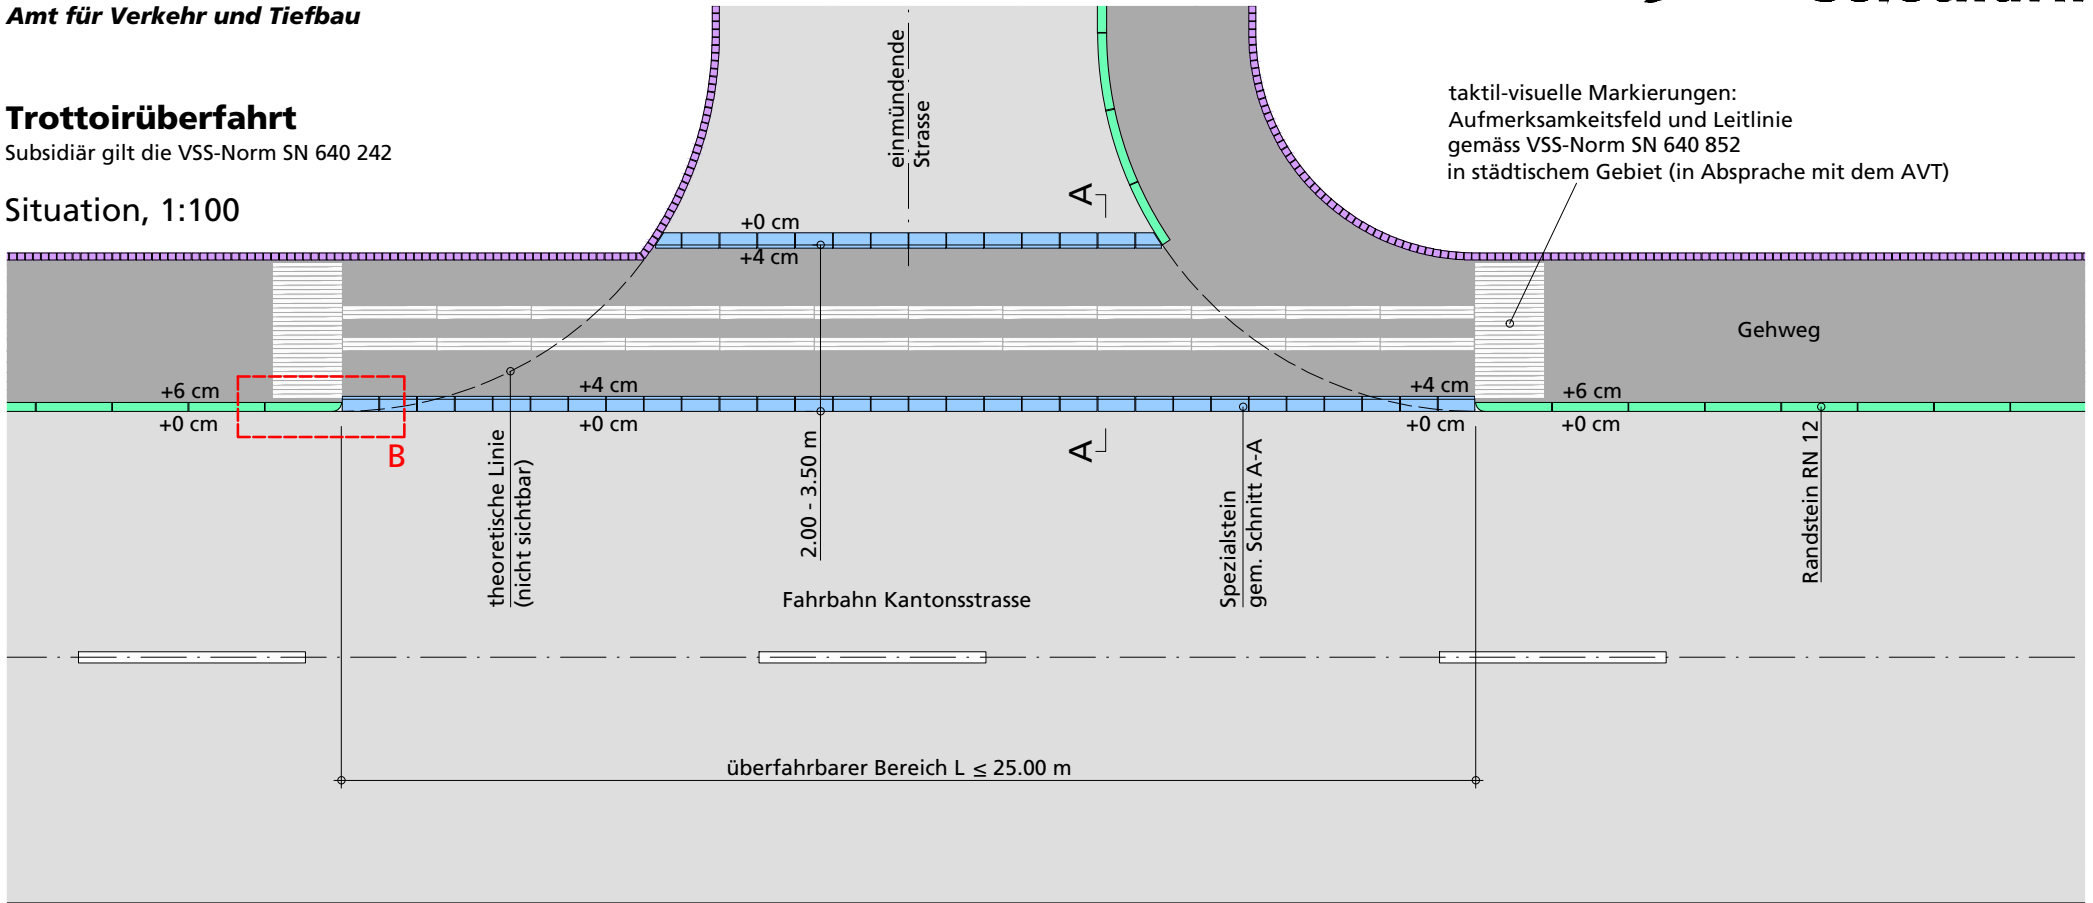

Schnitt A - A, 1:20

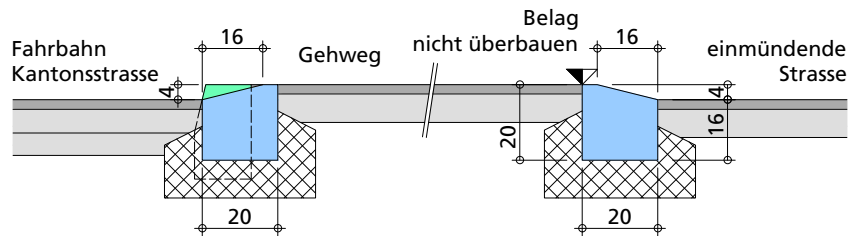

Detail B, 1:20

