



Auf-/ Abfahrtsrampe für Velos


Situation, 1:200

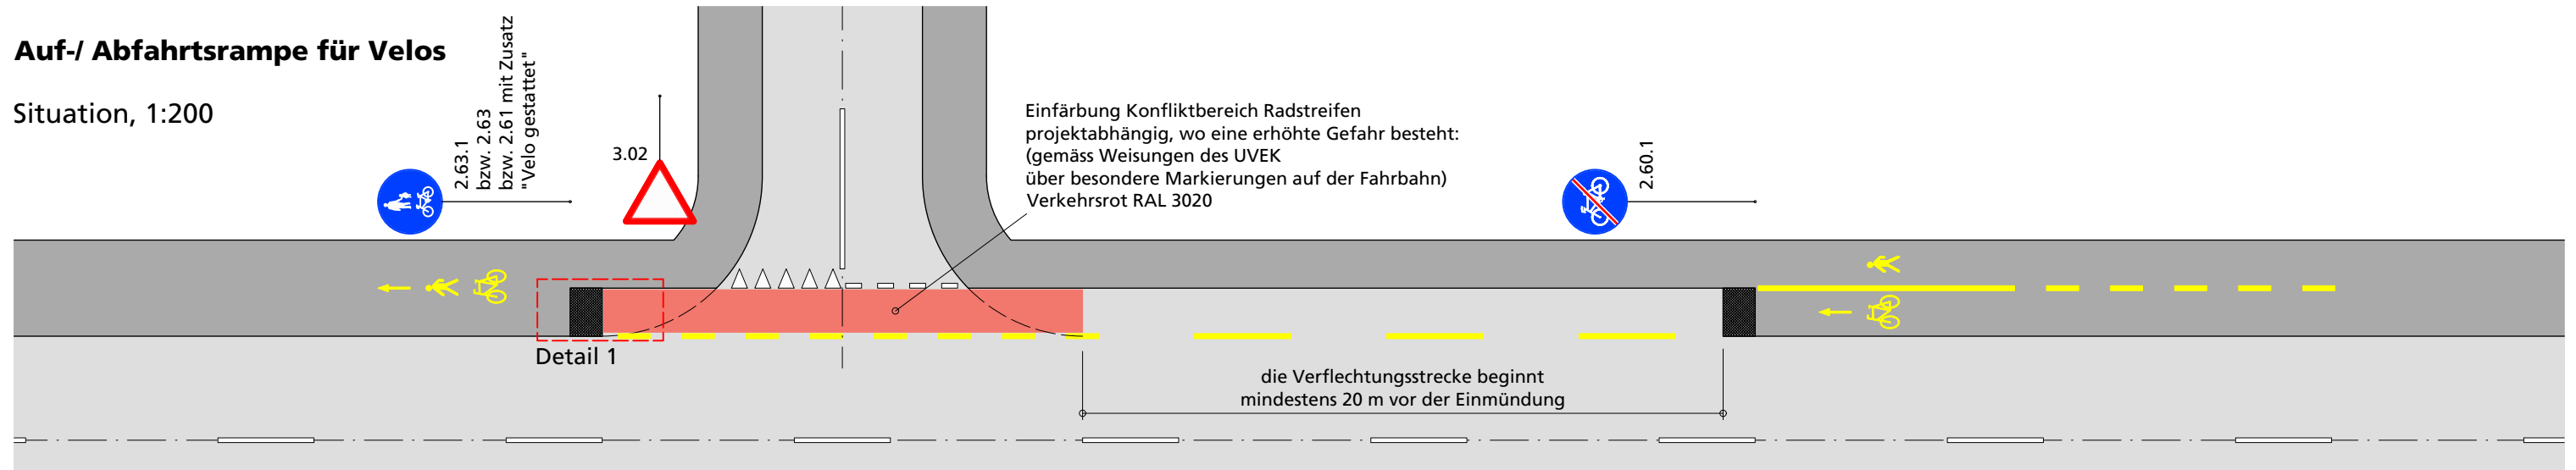


Detail 1 / Grundriss, 1:20 - Ausführung mit taktiler Noppenmarkierung
bei Neubauten auf Lokal- und Regionalverbindungsstrassen und
für Nachrüstung bestehender Auf-/ Abfahrtsrampen.

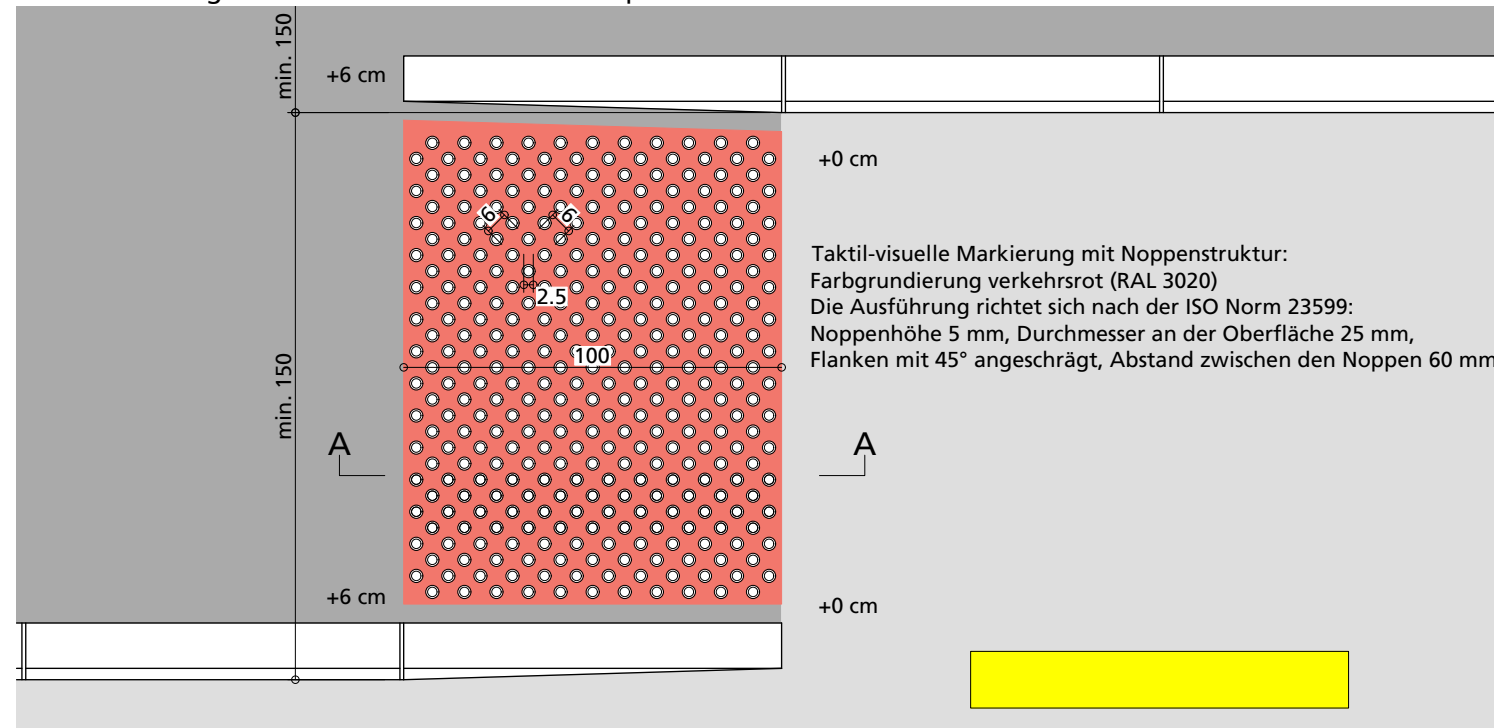

Schnitt A - A, 1:10

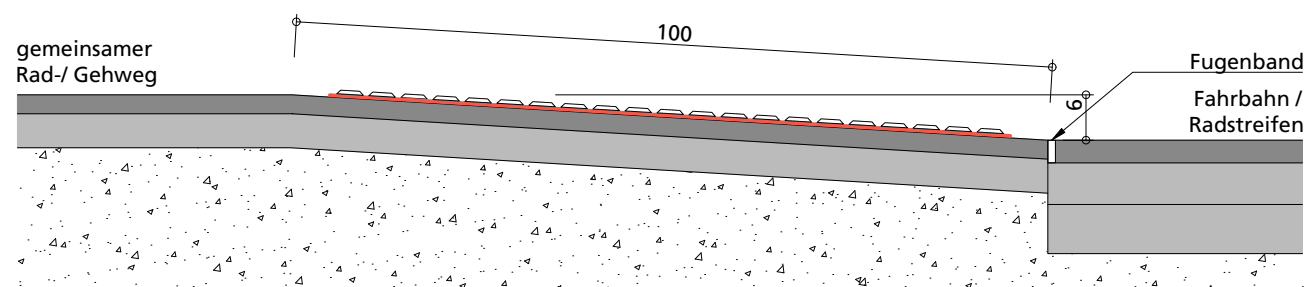

Detail 1 / Grundriss, 1:20 - Ausführung mit vorgefertigter Noppenplatte bei Neubauten auf Hauptverkehrsstrassen

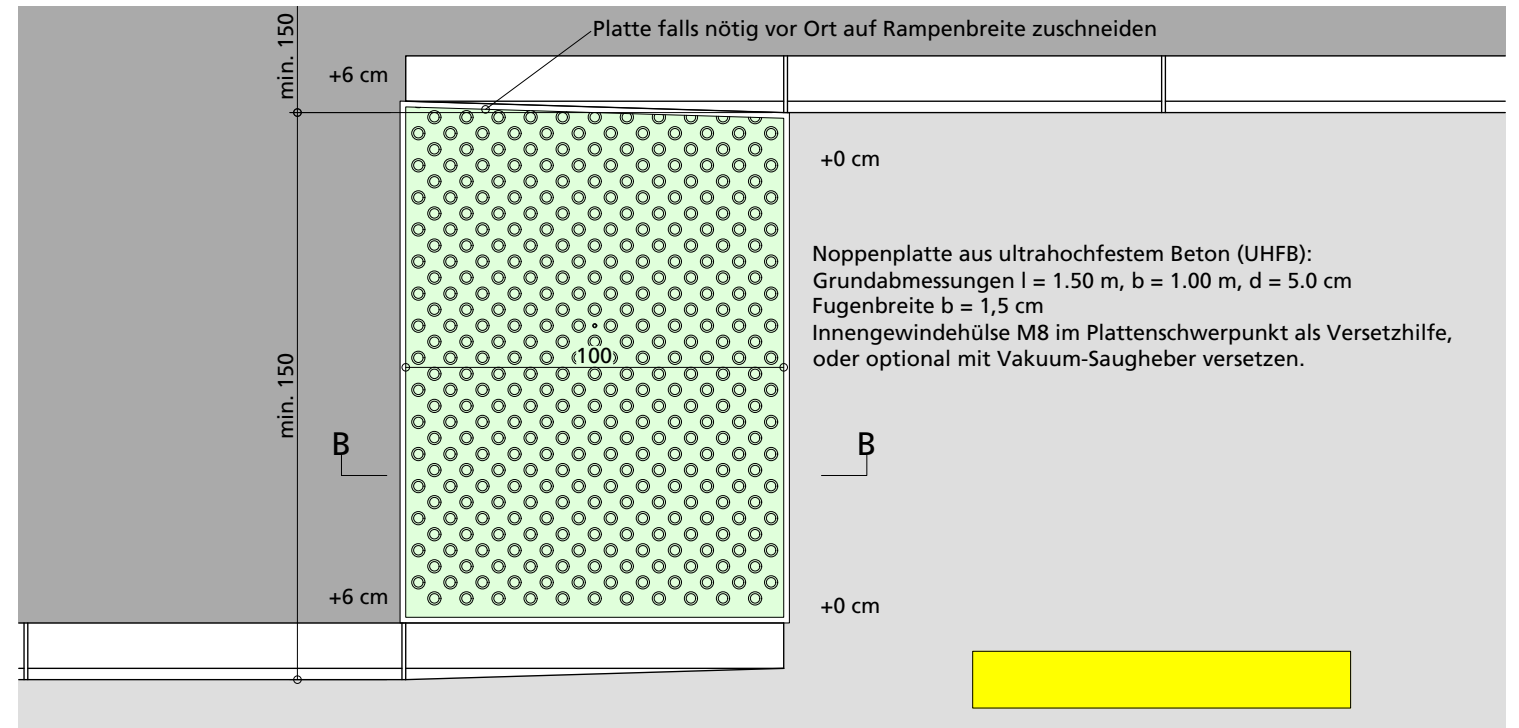

Schnitt B - B, 1:10

