

- Trockensteinmauern bieten Unterschlupf für Eidechsen, Insekten, Spinnen, Amphibien und Kleinsäuger.

- Die zahlreichen Fugen und Hohlräume schaffen unterschiedliche Mikrohabitate für viele Tier- und Pflanzenarten.

- Nist- und Überwinterungsplätze


- Jura-Mergel-Belags, der Teilseie weniger verdichtet wird:
wasserdurchlässig und teilweise begrünt. Förderung der Biodiversität

- Naturnahe Gestaltung

- Ökologisch wertvolle Flächen: Teilweise begrünte Mergelbeläge können als Trittsteinbiotope dienen und Lebensräume miteinander verbinden.

Förderung der Biodiversität: Die Kombination aus Steinen, Stauden und Sträuchern schafft vielfältige Lebensräume für Tiere und Pflanzen.

Lebensraum für Tiere: In den Steinzwischenräumen finden Insekten, Eidechsen, Spinnen und Kleinsäuger Schutz und Rückzugsmöglichkeiten.. Nist- und Überwinterungsplätze. Vernetzung von Lebensräumen.

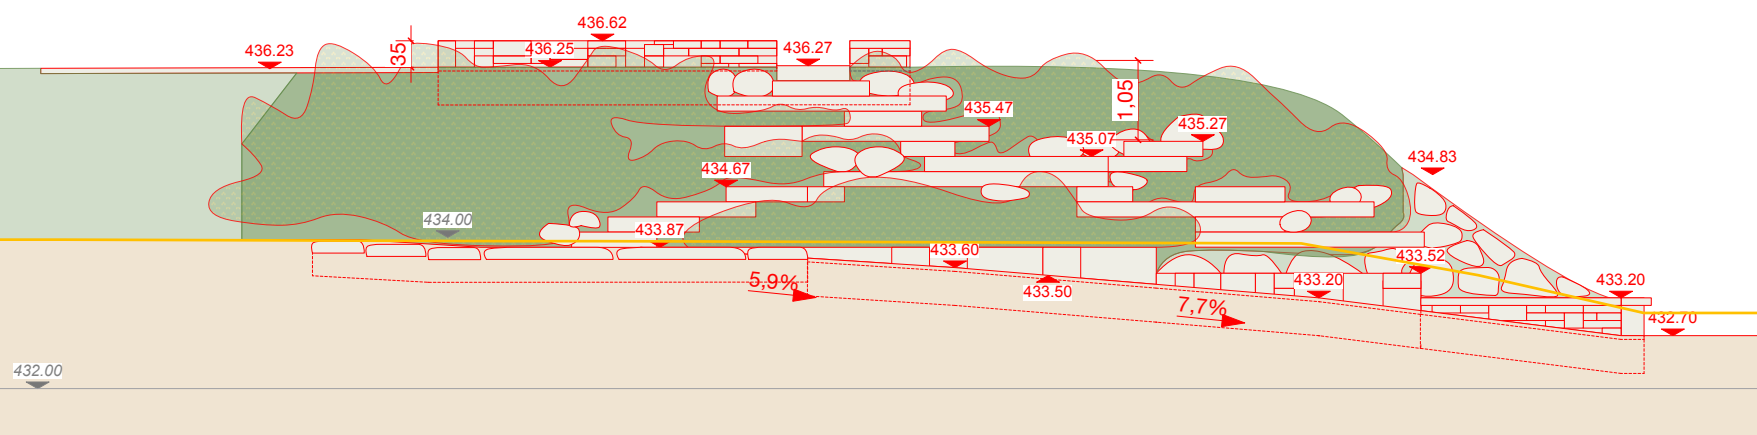

Ansicht_1:100

**Situation_1:100**

_____ Rand/Abgrenzung Projekt

- | | |
|---|-------------------------------|
|  | Jurakalk |
|  | Hecke neu (Stauden/Sträucher) |
|  | Böschung mit Pflanzfläche |
|  | Juramergel mit Ansaat |
|  | Juramergel |
|  | Versickerungsfläche |
|  | Grünfläche |
|  | Zaun |


Bau- und Justizdepartement
Amt für Verkehr und Tiefbau



KANTON
solothurn

Orientierungsinhalt

Gemeinde	Luterbach / Zuchwil
Strasse	Bocciaweg / Langfeldstrasse
Objekt	Emmequerung Bocciaweg neben SBB-Brücke Objekt Nr. 4/7 Velobrücke Emmenweg Objekt Nr. 10/64/4
Projekt	Neubau Langsamverkehrsüberführung
Projektphase	Bauprojekt
Inhalt	Detailplan Ufergestaltung West 1:100

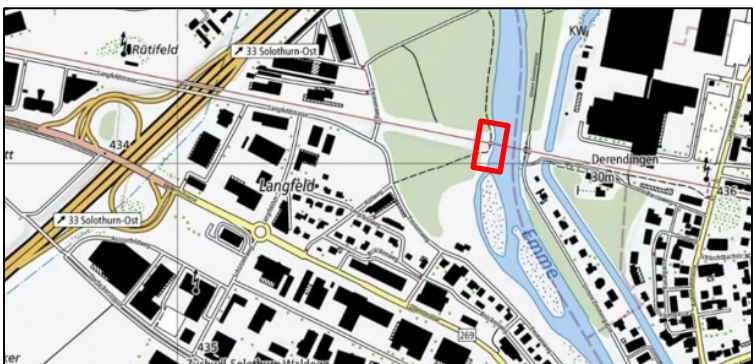

Als Auflageplan im Sinne von §68 des kantonalen Planungs- und Baugesetzes vom 3. Dezember 1978 festgestellt,

Solothurn.

Öffentliche Auflage vom _____ bis _____

Plan-Nr.		EQZ-566-BP-008
Format		1,051 / 0,297
	Kürzel	Datum
Erstellt	ag	27.08.2026
Geprüft	ca	27.08.2026
Freigabe		

Objekt-Nr. KB	4/7
Objekt-Nr. KB	10/64/4
Projekt-Nr.	3TK.01527.P

Revidiert Index A		
Geprüft		
Freigabe		

Amt für Verkehr und Tiefbau
Röthhof, Werkhofstrasse 65, 4509 Solothurn
Telefon 032 627 26 33
E-Mail avt@bd.so.ch / www.avt.so.ch

anton landschaft GmbH
Gladbachstrasse 83
8044 Zürich
t +41 44 241 21 64
info@anton.la
www.anton.la

