




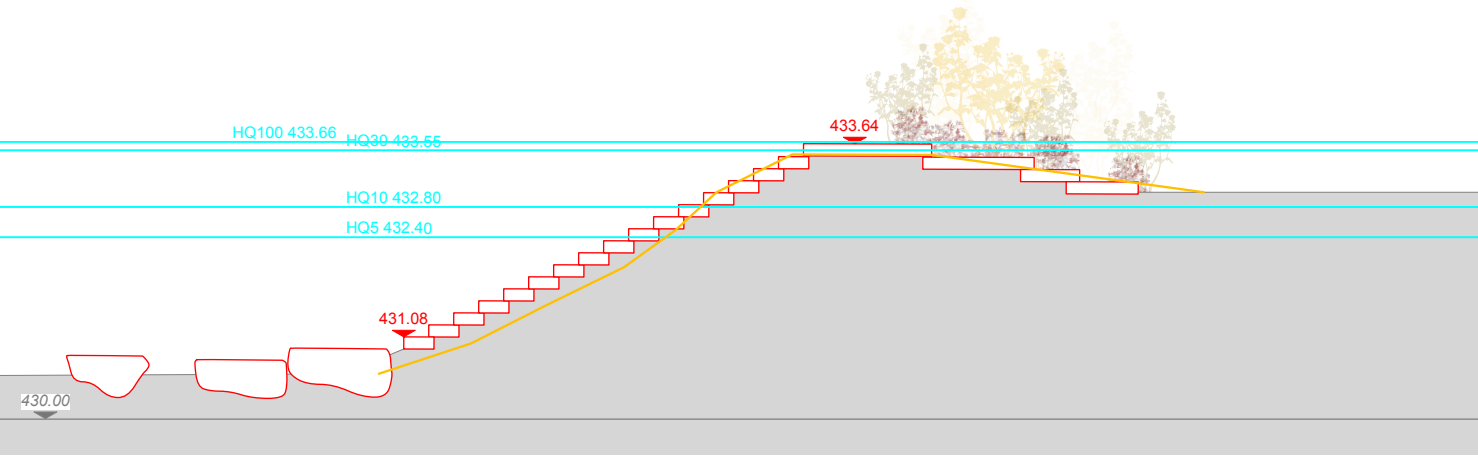

Schnitt A_1:100

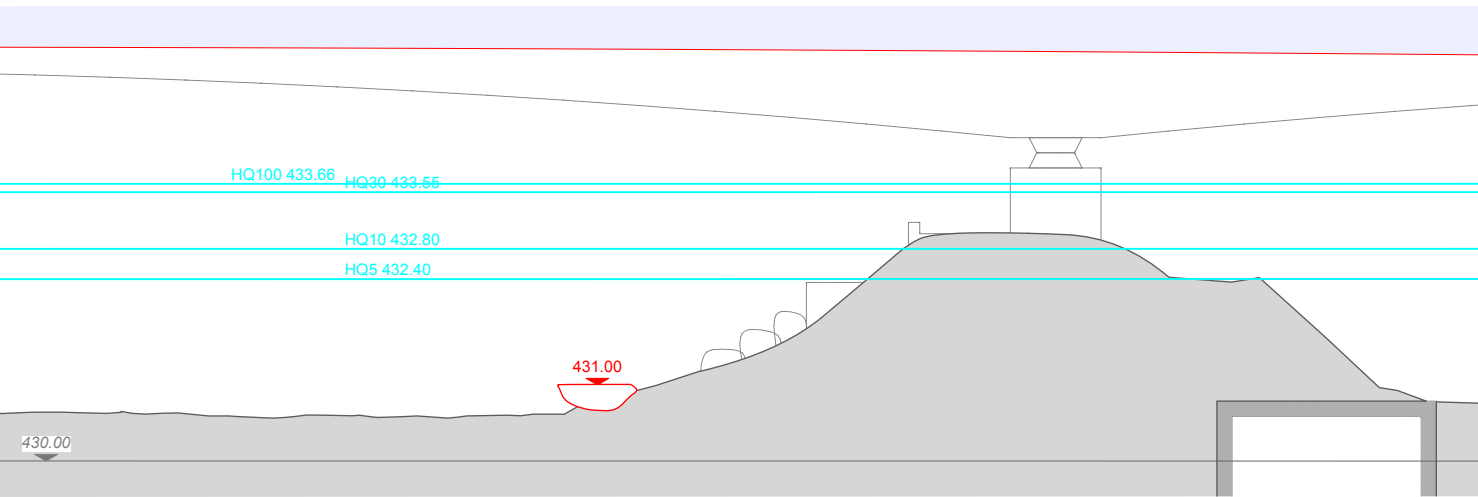

Schnitt B_1:100

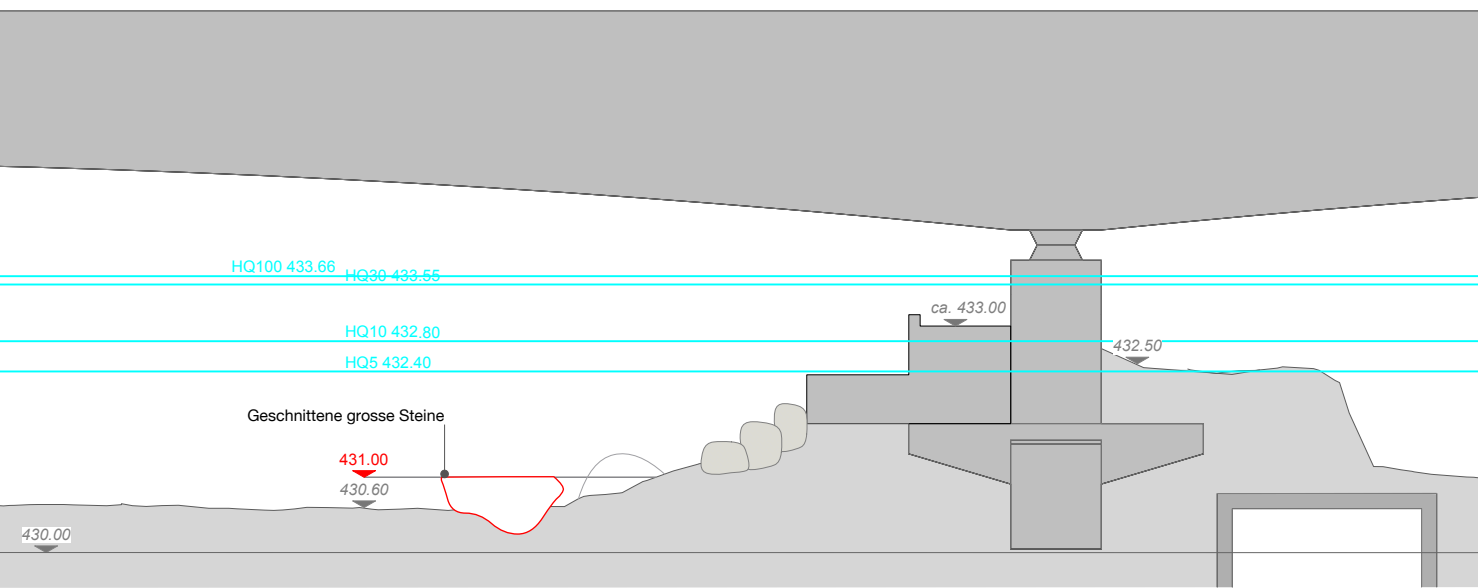

Schnitt C_1:100



Situation_1:100

Legende
Orientierungsinhalt (neu)


- Rand/Abgrenzung
- Jurakalk
- Hecke neu (Stauden/Sträucher)
- Schotterrasen
- Grünfläche
- x - x - x Zaun
- x - x - x Zaun / Geländer (best.)

Bau- und Justizdepartement
Amt für Verkehr und Tiefbau

KANTON **solothurn**

Orientierungsinhalt

Gemeinde	Luterbach / Zuchwil
Strasse	Bocciaweg / Langfeldstrasse
Objekt	Emmequerung Bocciaweg neben SBB-Brücke Objekt Nr. 4/7 Velobrücke Emmenweg Objekt Nr. 10/64/4
Projekt	Neubau Langsamverkehrsüberführung
Projektphase	Bauprojekt
Inhalt	Detailplan Ufergestaltung Ost 1:100

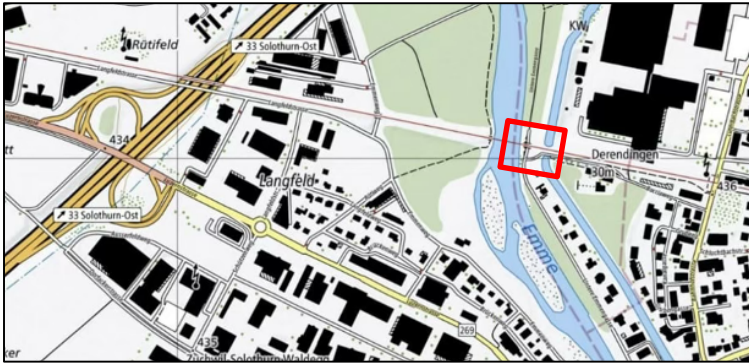

Als Auflageplan im Sinne von §68 des kantonalen Planungs- und Baugesetzes vom 3. Dezember 1978 festgestellt,

Solothurn,
Öffentliche Auflage vom bis

Plan-Nr. EQZ-566-BP-009

Format	1,051 / 0,297	
	Kürzel	Datum
Erstellt	ag	27.08.2026
Geprüft	ca	27.08.2026
Freigabe		

Objekt-Nr. KB	4/7
Objekt-Nr. KB	10/64/4
Projekt-Nr.	3TK.01527.P

Revidiert Index A		
Geprüft		
Freigabe		

Amt für Verkehr und Tiefbau
Röthof, Werkhofstrasse 65, 4509 Solothurn
Telefon 032 627 26 33
E-Mail avt@bd.so.ch / www.avt.so.ch

antón landschaft GmbH
Gladbachstrasse 83
8044 Zürich
t +41 44 241 21 64
info@anton.la
www.anton.la