


Gemeinde: Stüsslingen, Ortsteil Rohr
Strasse: Schafmattstrasse
Abschnitt / Objekt: Dorfeinfahrt Süd bis Nord
9/105/3-5 Durchlässe Gitzgraben, Cholholzgraben
Projekt: Strassensanierung und Umgestaltung
Projektphase: Ausführungsprojekt
Inhalt: **Situation 1:200**
Teil Süd **Absteckungsplan**

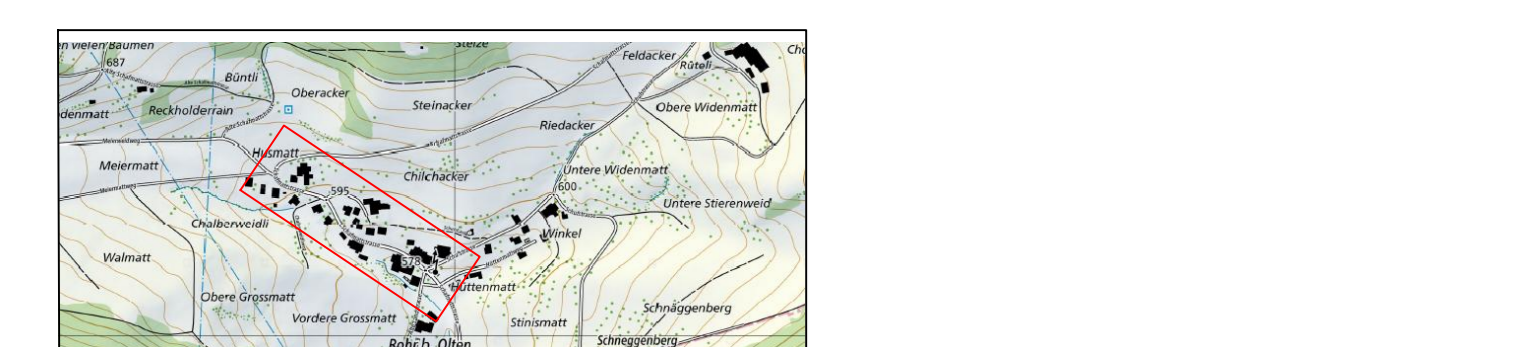

Plan-Nr.	2289 - 83	
Format	Kürzel	Datum
	aa	21.02.2024
Erstellt	su	21.02.2024
Geprüft		
Freigabe		
Achs-Nr.	6260	
Bezugspunkt (BP)	28 + 140 m bis 32 + 135 m	
Freigabe		
Revidiert Index		
Geprüft		
Freigabe		

Amt für Verkehr und Tiefbau
Röthhof, Werkhofstrasse 65, 4509 Solothurn
Telefon 032 627 26 33
E-Mail avt@bd.so.ch / avt.so.ch

OSTAG Ingenieur AG
Juristrasse 20
4600 Olten
T 062 531 67 00
www.infostag.ch

Legende

Genehmigungsinhalt

- Fahrbahn Kantonsstrasse
- Fahrbahn Gemeindestrasse
- Bushaltestelle
- privater Vorplatz
- Gehweg
- Grünfläche
- vorübergehende Landbeanspruchung während Bau für Installation und Ersatzparkplätze

- Rampe
- Böschung
- Baum fällen / Strauch, Gebüsch entfernen
- Mauer
- Rückbau / Abbruch
- Strassenentwässerung
- Gefälle Vorplatz
- Geltungsbereich
- Höhenkoten (Achse, Rand, Entwässerung)

Legende

Koten- und Absteckungspunkte

- 100 - 199 Achse
- 200 - 299 vertikale Ausrundung
- 300 - 599 Strassenrand
- 600 - 699 Strassenentwässerung / Kanalisation
- 9002, 2635047.976, 1244461.166, 400.070 Fixpunkte

Höhenkoten beziehen sich auf OK Deckbelag oder den Wasserlauf der Besteigung!

Genehmigungsinhalt Abschlüsse

Schalstein Typ 12 A

Schalstein Typ 12 A

Randstein RN 12, Typ AVT

Randstein RN 12, Typ AVT, abgesenkt

Sonderbordstein

Sonderbordstein Plus

Schalstein Typ 12

Schalstein Typ 12

Schalstein Typ 12

Stellplatte SN 8

Stellplatte SN 6

Orientierungsinhalt (bestehend)

- Fahrbahn
- privater Vorplatz
- Gehweg
- Grünfläche
- Gewässer
- Baum / Strauch, Gebüsch
- Böschung
- Zaun
- Mauer / Lärmschutzwand
- Strassenentwässerung
- Gefälle Vorplatz

