

Gemeinde
Olten, Trimbach

Strasse
Gösgerstrasse, Quaistrasse


Abschnitt / Objekt
Trimbacherbrücke, Objekt Nr. 2/10

Projekt
Instandsetzung / Ersatz

Projektphase
Bauprojekt

Inhalt
Querschnitt Brücke 1:100

Übersicht

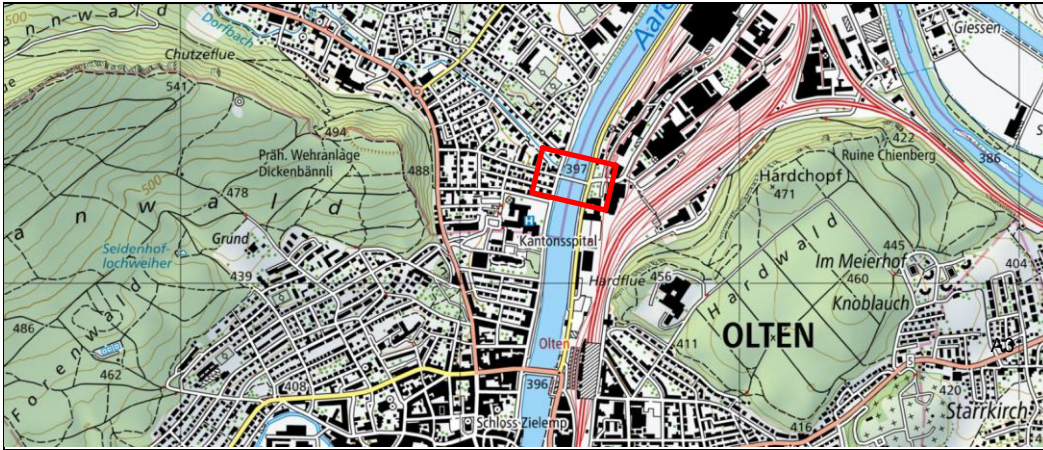

Dok. -Nr.		2.10_BP_003_TRB 585	
Format		A3	
Erstellt		GS	13.08.2026
Geprüft		ER	13.08.2026
Freigabe		-	-
Revidiert		Index A	-
Geprüft		-	-
Freigabe		-	-


Achs -Nr.	6010
Bezugspunkt (BP)	5+ 0 m bis + m
Achs -Nr.	
Bezugspunkt (BP)	+ m bis + m
Objekt -Nr. KB	2/10
Projekt -Nr.	3TK.01516 .P

Amt für Verkehr und Tiefbau
Rötihof, Werkhofstrasse 65, 4509 Solothurn
Telefon 032 627 26 33
E-Mail avt@bd.so.ch / www.avt.so.ch

FÜRST | LAFFRANCHI

Querschnitt 1:100

Brückenstrasse
065.000km

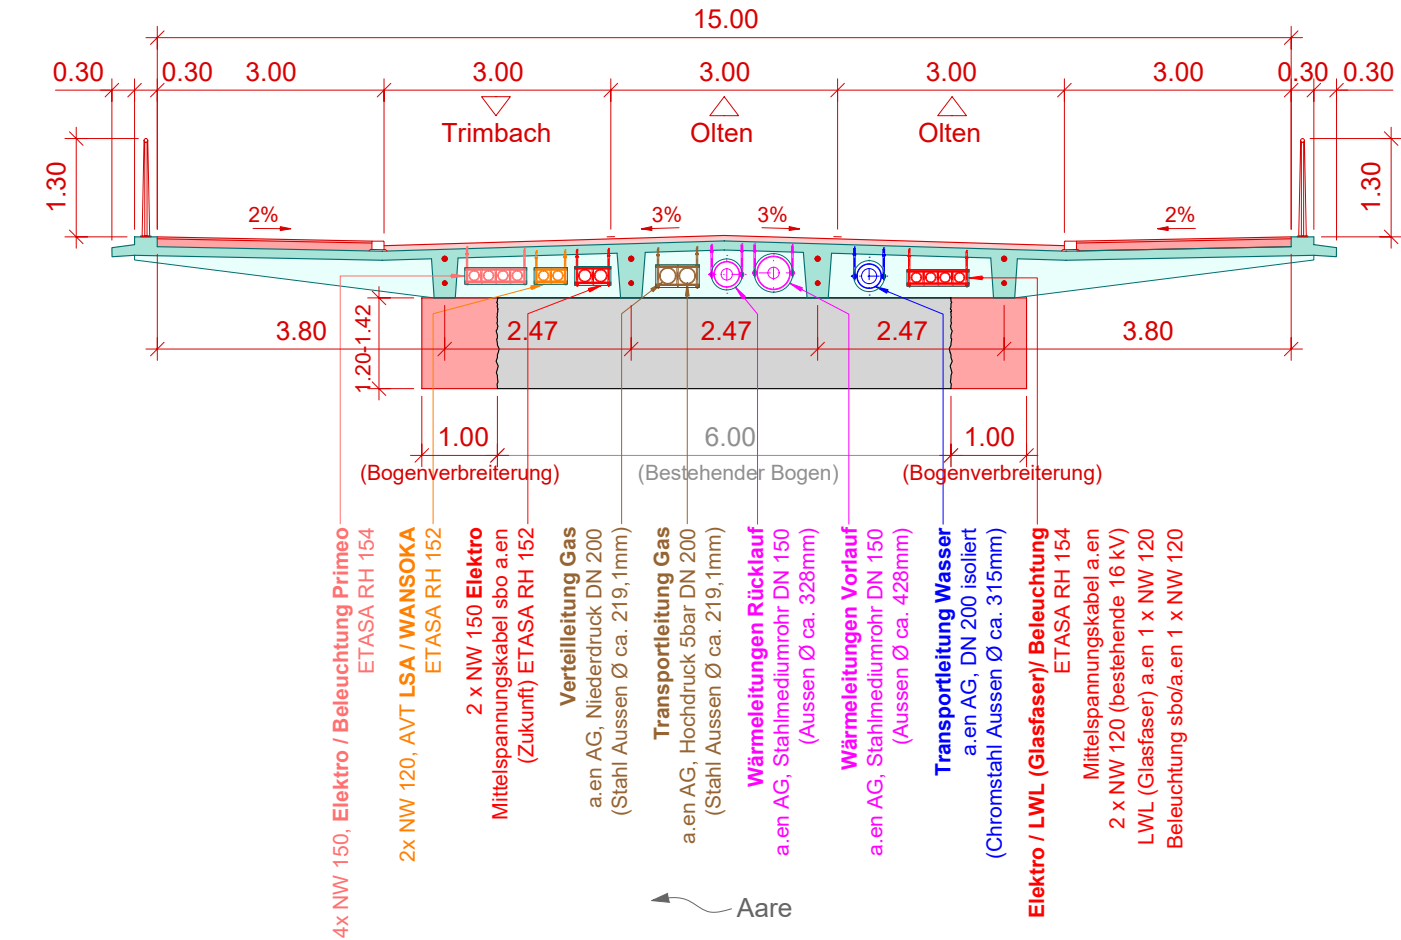

Legende:

	Beton
	UHFB