


Legende:

- Beton
- UHFB
- Steinmauer

Bau- und Justizdepartement
Amt für Verkehr und Tiefbau

Gemeinde: Olten, Trimbach
Strasse: Gösgerstrasse, Quaistrasse
Abschnitt / Objekt: Trimbacherbrücke, Objekt Nr. 2/10
Projekt: Instandsetzung / Ersatz
Projektphase: Bauprojekt
Inhalt: **Normalprofile / Querprofile (Strassenbau) 1:100**

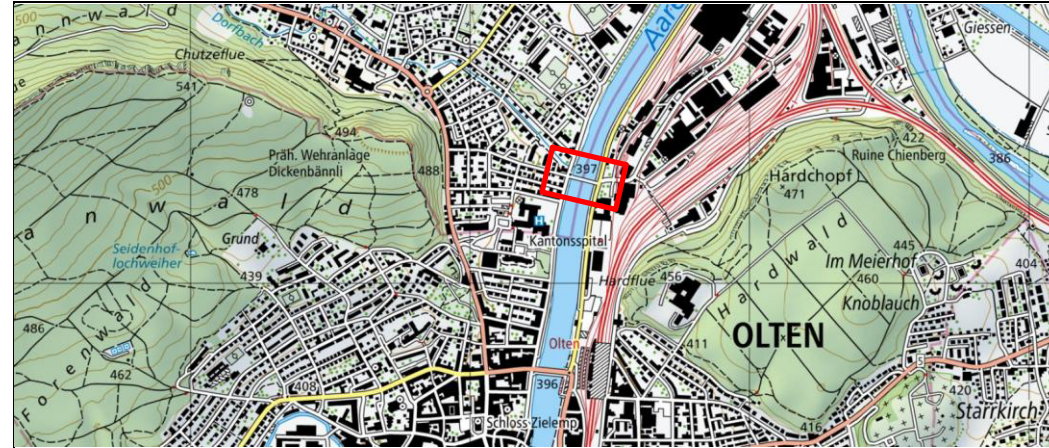


Dok.-Nr.		2.10_BP_006_TRB 585	
Format		400 / 1260	
Achs.-Nr.	Kürzel	Datum	
	GS	13.08.2026	
Bezugspunkt (BP)	Erstellt	GS	13.08.2026
	Geprüft	ER	13.08.2026
Achs.-Nr.		400 / 1260	
Bezugspunkt (BP)	Erstellt	GS	13.08.2026
	Geprüft	ER	13.08.2026
Objekt-Nr. KB		2/10	
Projekt-Nr.		3TK.01516.P	

Amt für Verkehr und Tiefbau
Röthhof, Werkhofstrasse 65, 4509 Solothurn
Telefon 032 627 26 33
E-Mail avt@bd.so.ch / www.avt.so.ch

FÜRST | LAFFRANCHI

Einsatz von ungebundenen Gemischen im Strassenbau

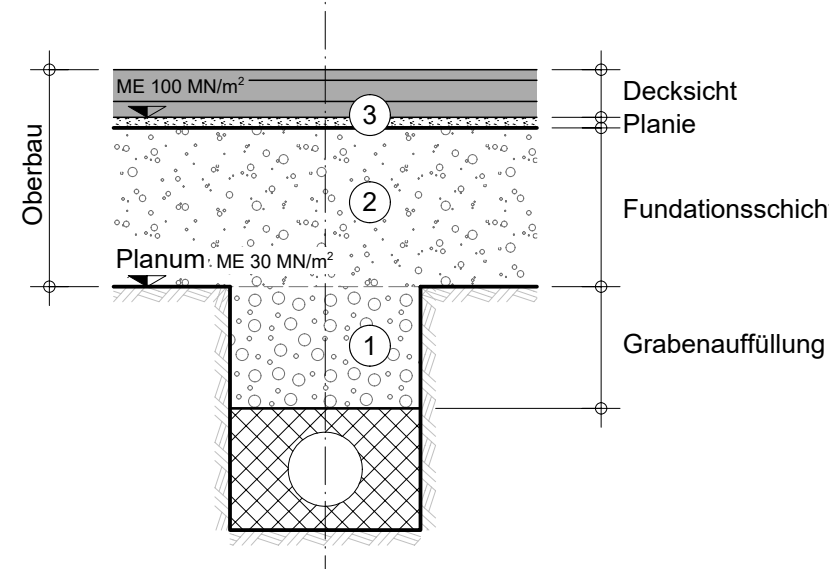


Verwendungsort	Material (gemäss Verwendungsempfehlung)	Körnung	Bezug zur Norm
③ Planie	RC-Asphaltgranulatgemisch RC-Kiesgemisch P	0/16	nicht zwingend normiert
② Fundation	RC-Betongranulatgemisch	0/22 bzw. 0/45	SN 670 119-NA (ohne Beurteilung der Stetigkeit)
	RC-Kiesgemisch B		
	RC-Kiesgemisch P		
① Grabenauffüllung	RC-Kiesgemisch P	0/45	SN 670 119-NA (ohne Beurteilung der Stetigkeit)


Randabschlüsse:

- A** Stellstein SN 16 vertikal Anschlag 3cm
- B** Stellstein SN 16 vertikal Anschlag 6cm
- C** Stellstein SN 16 schräg Anschlag 4cm
- D** Stellstein SN 16 schräg Anschlag 4cm
- E** Stellplatte SN 6 Anschlag 10cm
- F** Schalenstein Typ 12
- G** Stellstein SN 16 vertikal geschnitten


Querprofil A 1:100
Gösgerstrasse
025.000km

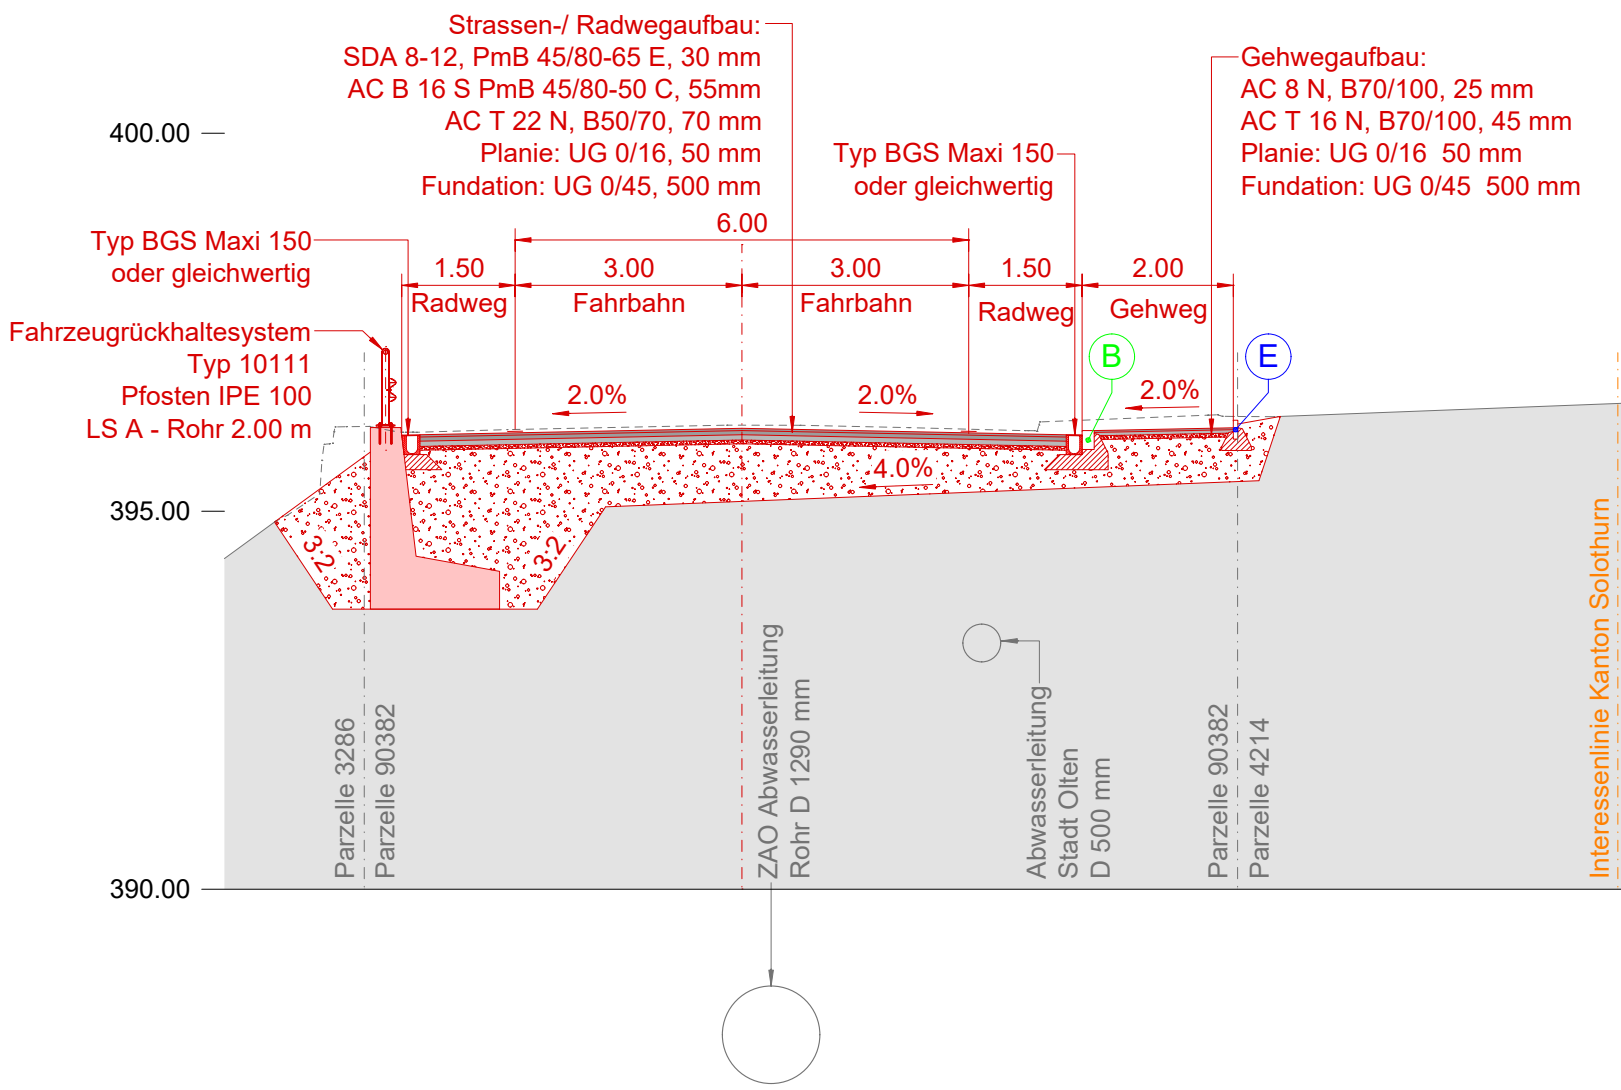


Querprofil B 1:100
Gösgerstrasse
083.000km

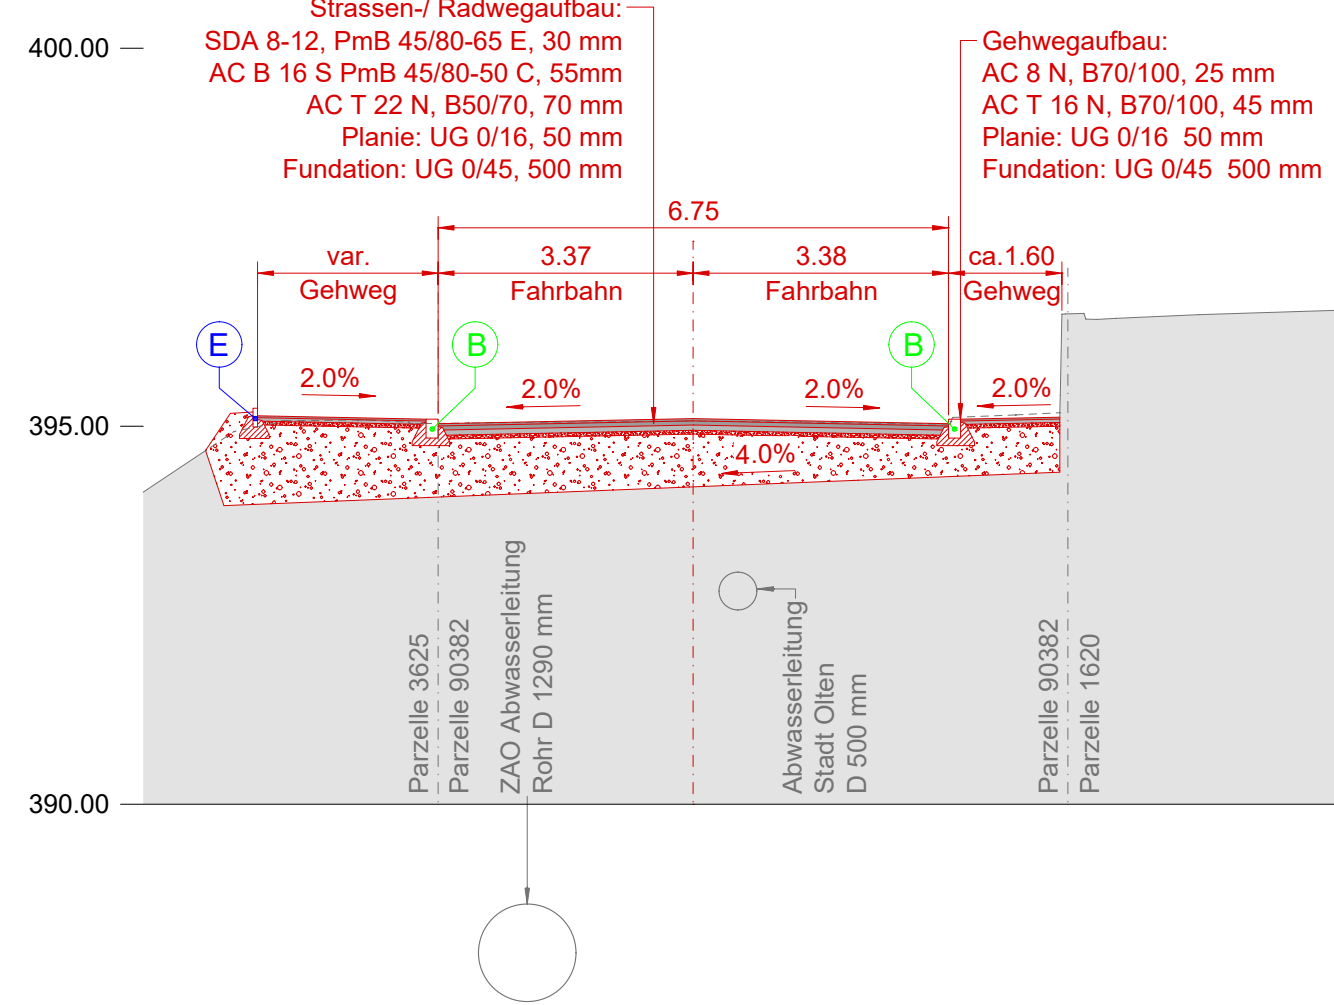


Querprofil C 1:100
Industriestrasse
023.000km

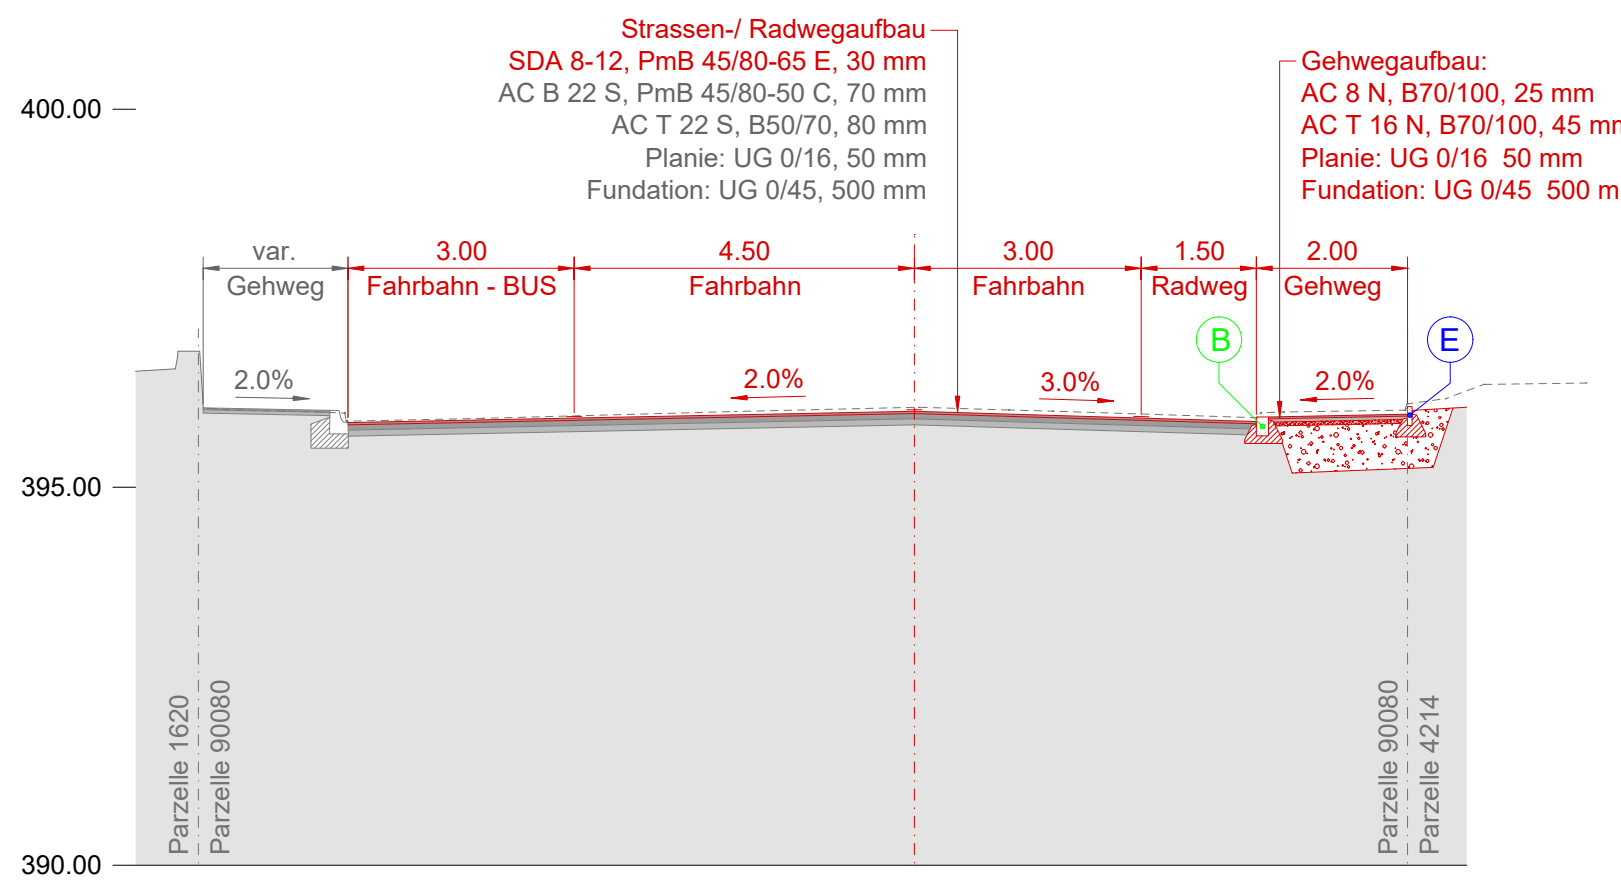


Querprofil D 1:100
Quaistrasse
001.000km

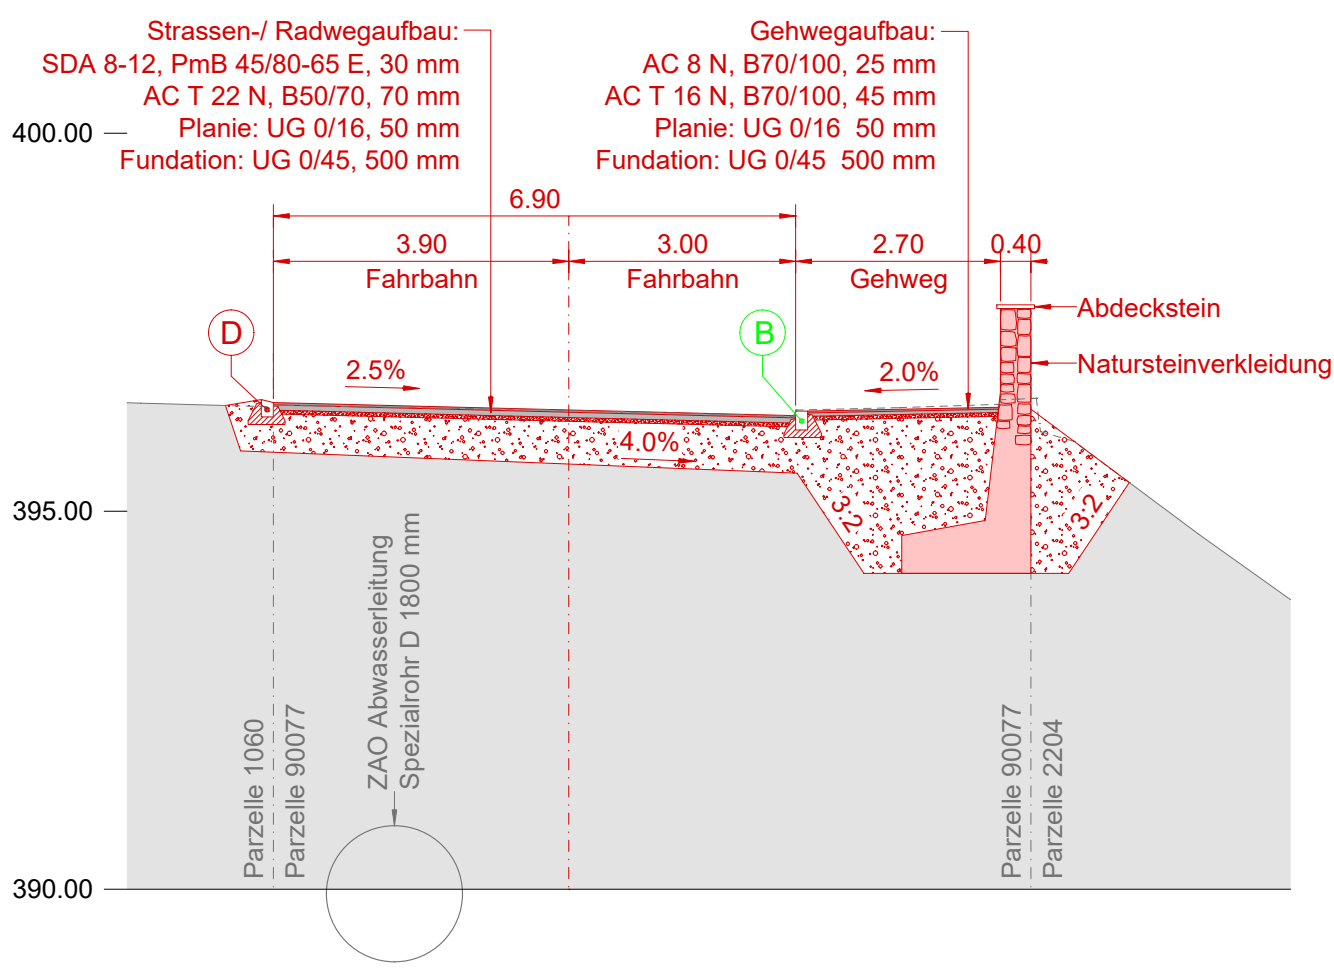

Querprofil E 1:100
Quaistrasse
032.000km

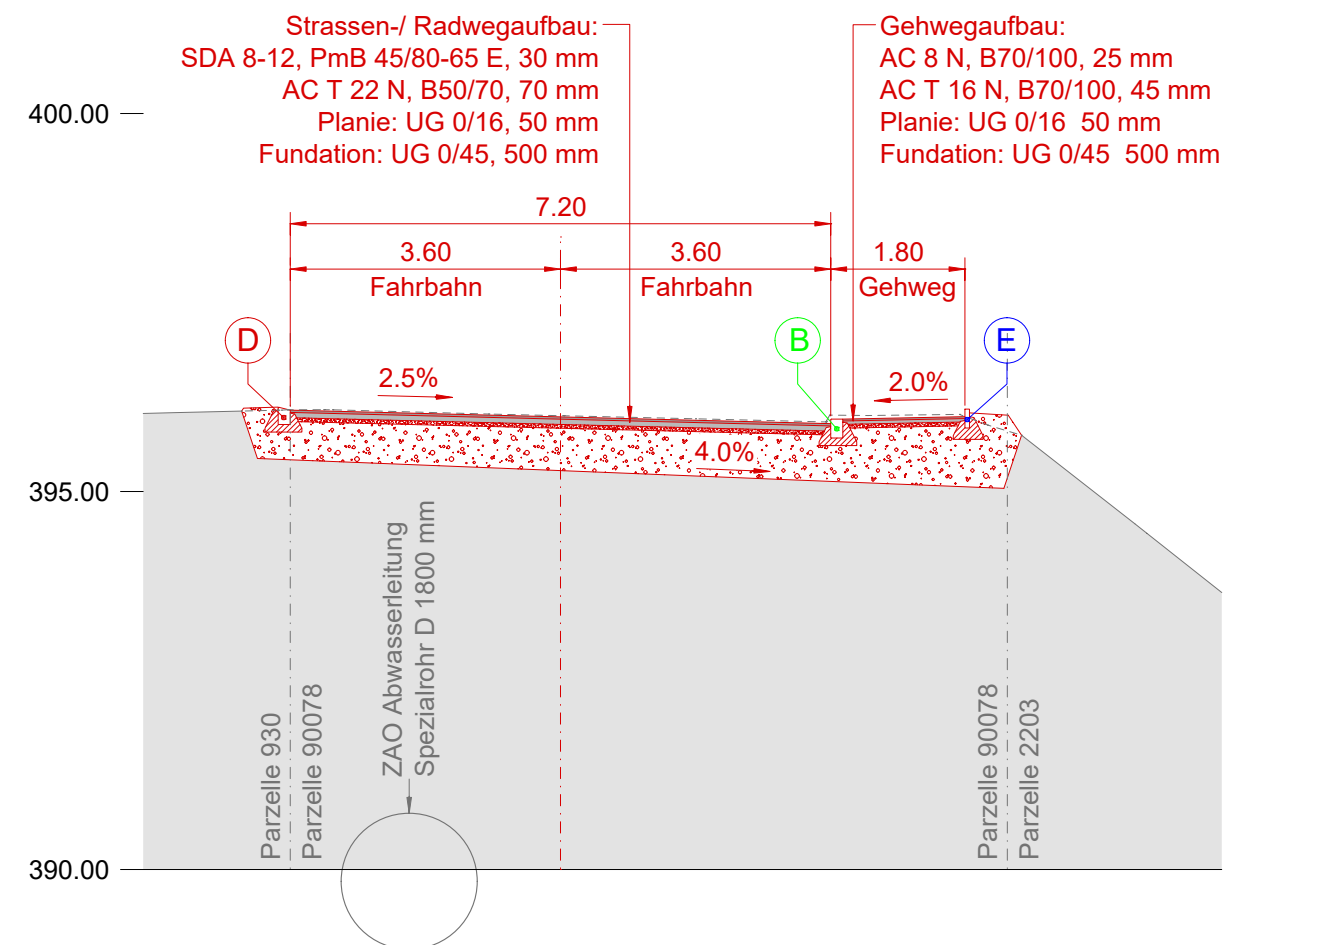

Querprofil F 1:100
Brückenstrasse
002.000km

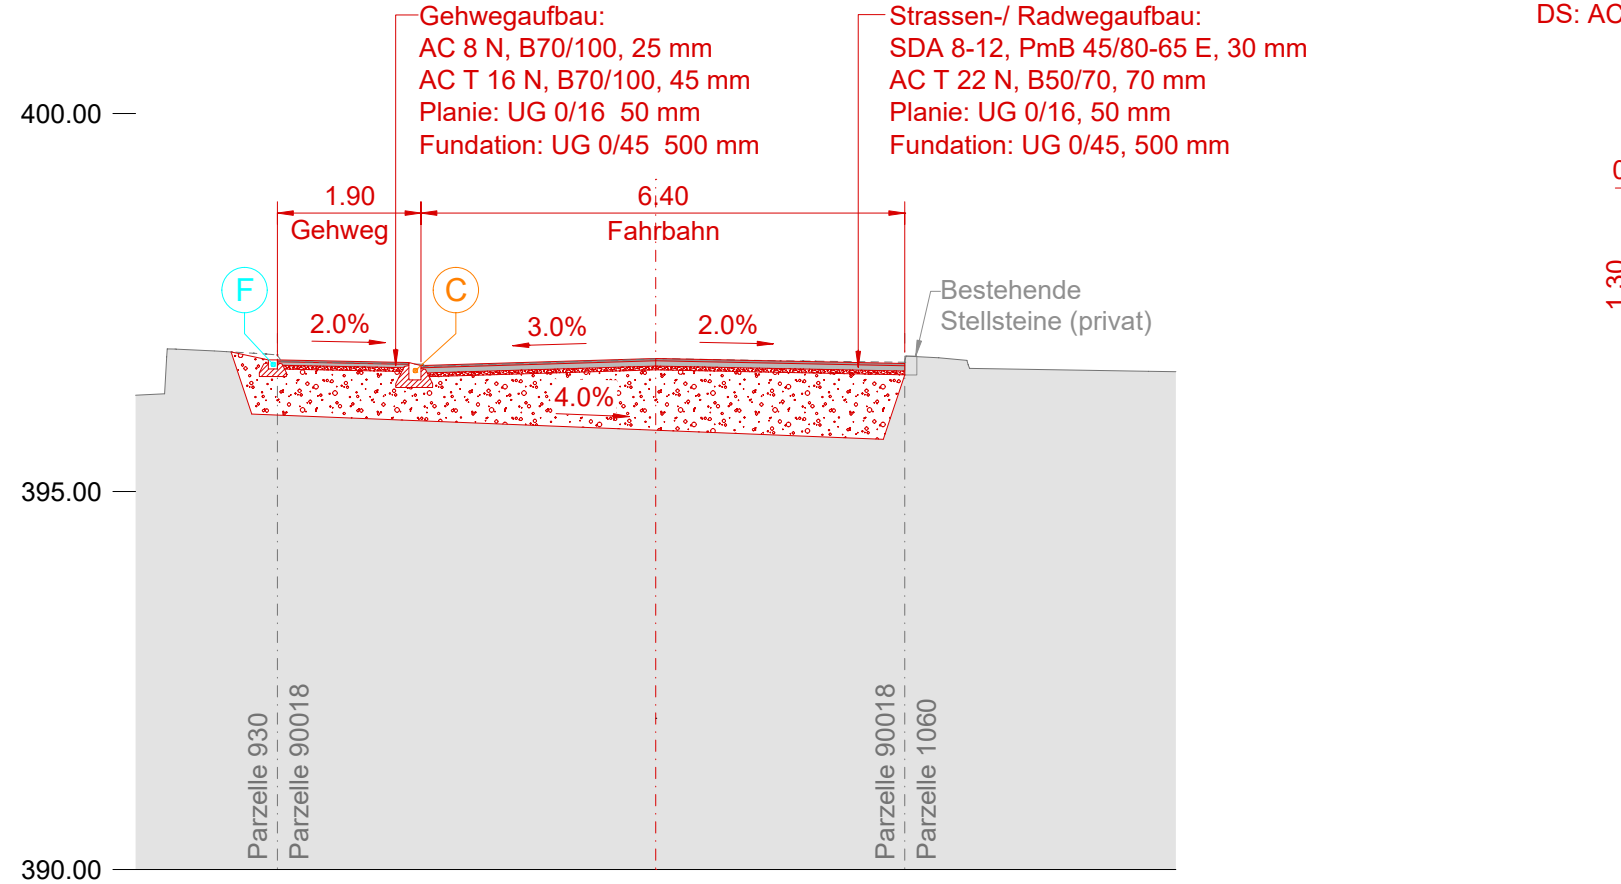

Querprofil G 1:100
Brückenstrasse
065.000km

