
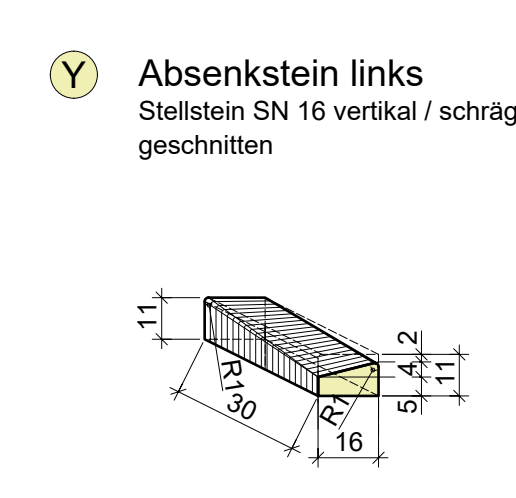
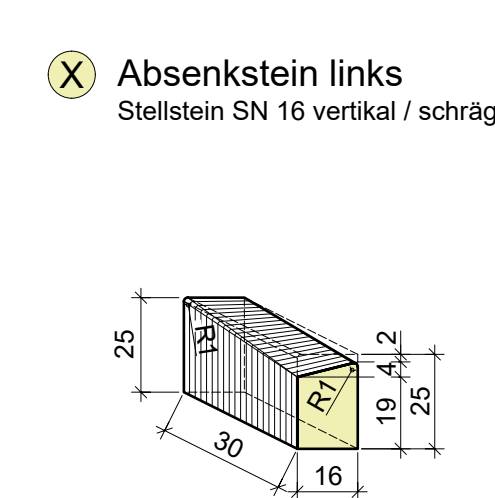
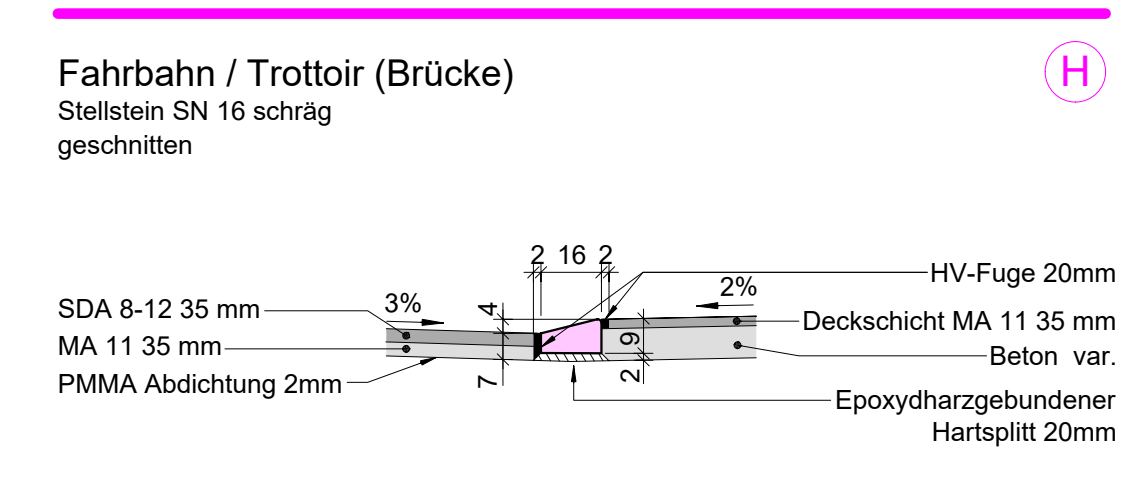
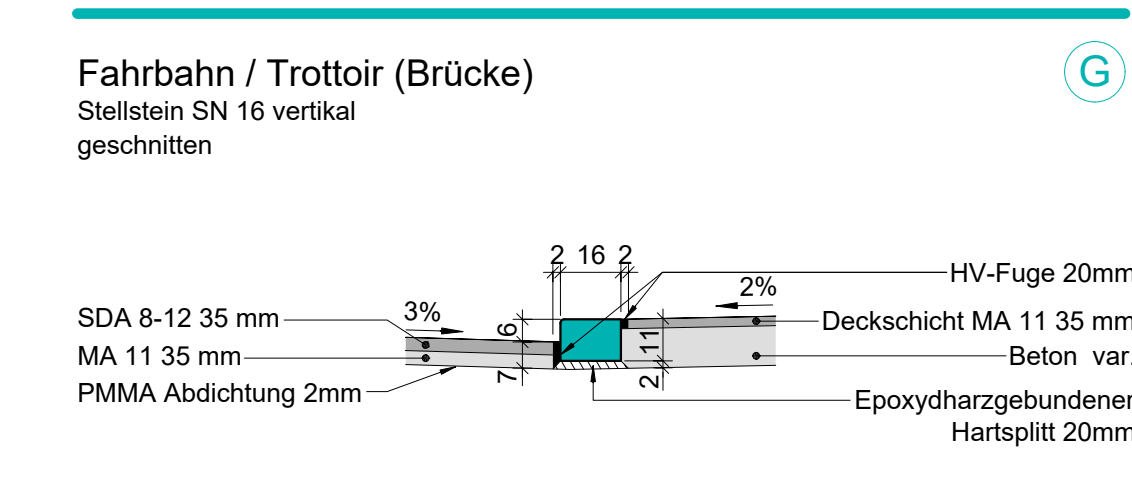
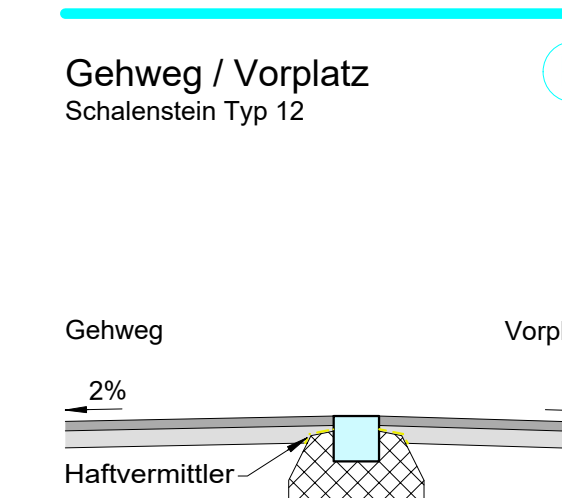
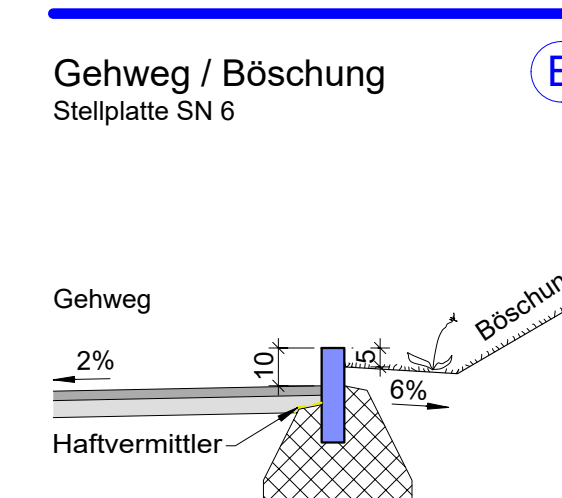
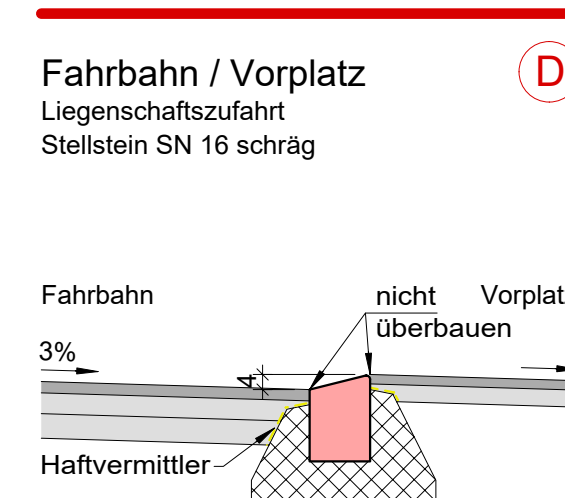
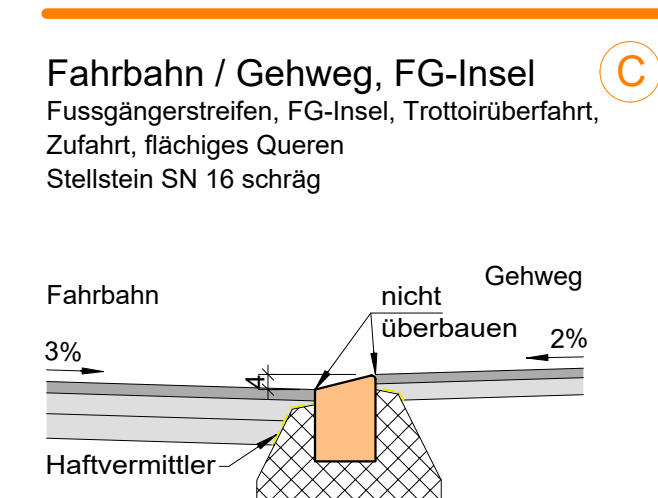
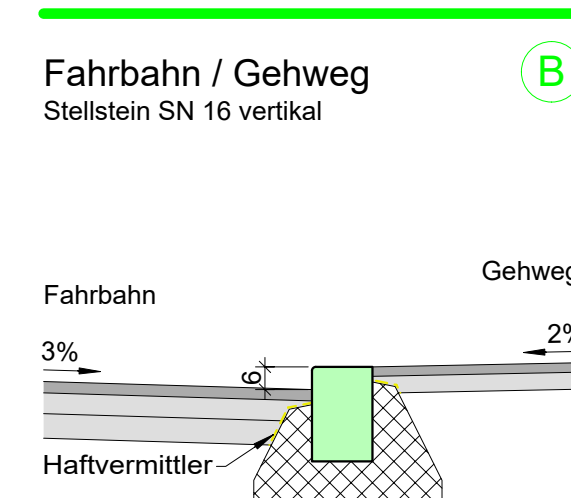


Legende:

bestehend *projektiert*

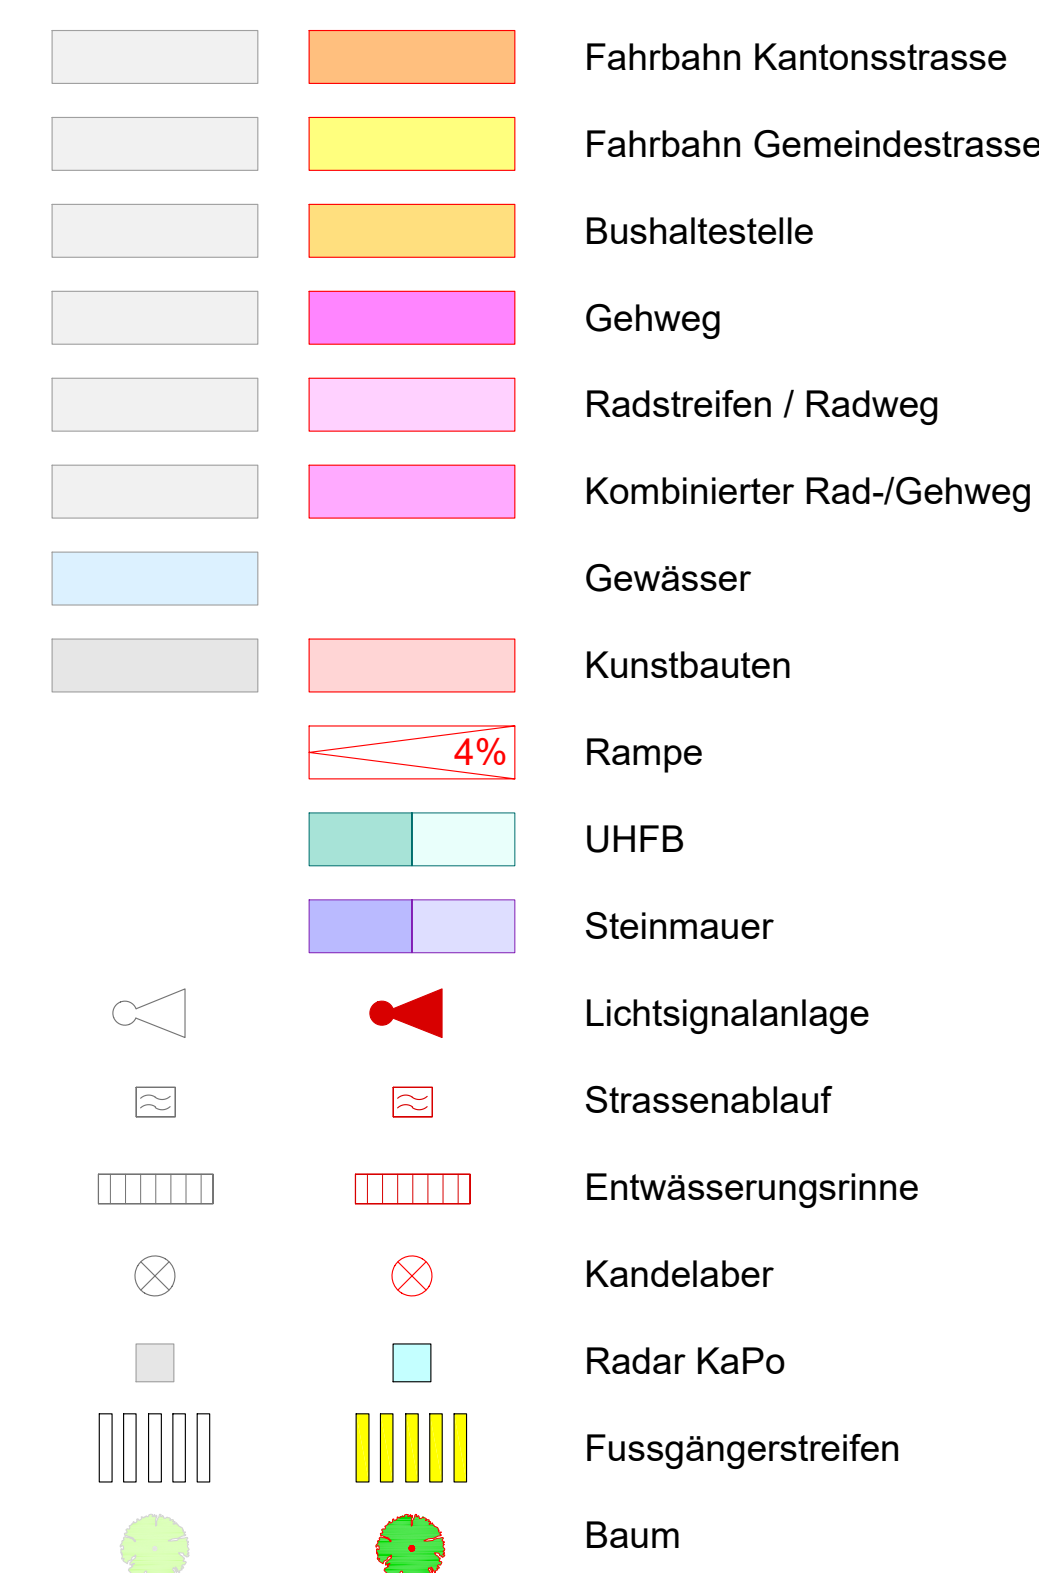

Bau- und Justizdepartement
Amt für Verkehr und Tiefbau

Gemeinde Olten, Trimbach


Strasse	Gösgerstrasse, Quaistrasse
---------	----------------------------

Abschnitt / Objekt Trimbacherbrücke, Objekt Nr. 2/10

Projekt	Instandsetzung / Ersatz
---------	-------------------------

Projektphase	Bauprojekt
--------------	------------

Inhalt **Randabschlüssen (Strassenbau) 1:200**

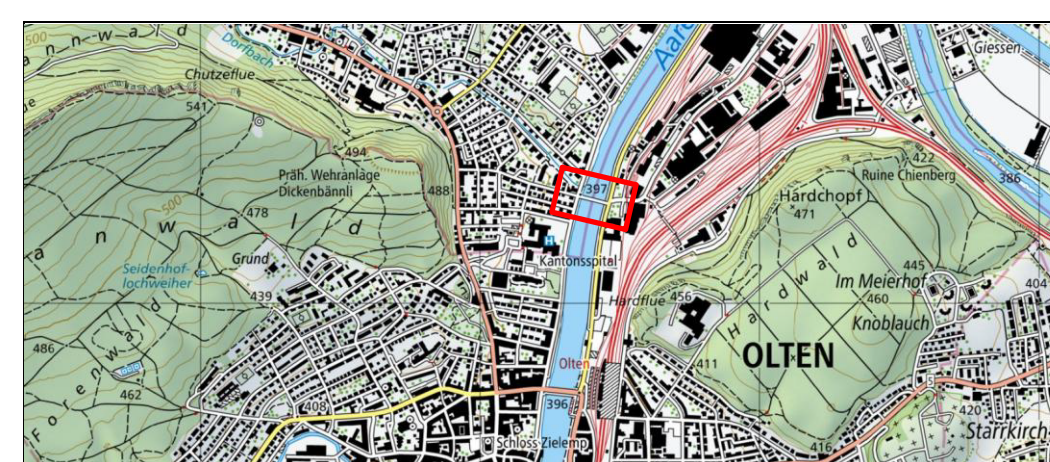

				Dok.-Nr.	2.10_BP_007_785 585
				Format	
				Kürzel	Datum
				Erreicht	05.13.08.2026
				Gegenf.	05.13.08.2026
				Freigabe	-
				-	-
				Revidiert/ Index A	-
				Gegenf.	-
				Freigabe	-

Amt für Verkehr und Tiefbau
Röthhof, Werkhofstrasse 65, 4509 Solothurn
Telefon 032 627 26 33
E-Mail avt@bd.so.ch / www.avt.so.ch

FÜRST | LAFFRANCHI

