Legende:

bestehend	*projektiert*	
		Lichtsignalanlage
		Strassenablauf
		Entwässerungsrinne
		Kandelaber
		Radar KaPo
		Fussgängerstreifen
		Baum

Legende

Orientierungsinhalt

Projekt Fahrbahn

Projekt Gehweg

Markierung gemäss SN 640 850: übrige Strassen

neu	Nr. SSV (Art. 72-79)	Linientyp	Farbe	Länge (m)	Abstand (m)	Breite (cm)
	6.01	Sicherheitslinie	Weiss	i.o. ≥ 20 a.o. ≥ 50	-	15
	6.03	Leitlinie	Weiss	3.00	6.00	15
	6.03	Leitlinie (in Einspurbereichen)	Weiss	2.00	4.00	15
	6.03	Leitlinie (als kurze Unterbrüche von 6.01 und 6.12, z.B. bei Rechtsvortritt)	Weiss	1.00	1.00	15
	6.05	Vorwarnlinie	Weiss	4.00	2.00	15
	6.08	Busstreifenlinie	Gelb	variabel	-	20
	6.08	Busstreifenlinie	Gelb	4.00	2.00	20
	6.08	Busstreifenlinie (beim Beginn oder in Knoten)	Gelb	1.00	1.00	20
	6.09	Radstreifenlinie	Gelb	variabel	-	15
	6.09	Radstreifenlinie	Gelb	3.00	3.00	15
	6.09	Radstreifenlinie (in Knoten)	Gelb	1.00	1.00	15
	6.10	Haltelinie (Haupt- / Nebenstrassen) Haltelinie (Radstreifen / Radwege)	Weiss Gelb	variabel	-	50 50 (30)
	6.12	ununterbrochene Längslinie	Weiss	variabel	-	15
	6.13	Wartelinie (Haupt- / Nebenstrassen) Wartelinie (Radstreifen / Radwege)	Weiss Gelb	0.50 0.50 / 0.25	0.25 0.125	60 60 / 30
	6.16	Führungslinie (i.d.R. d.h. bei Busbucht, Verdeutlichung Hauptstrassenführung, etc.)	Weiss	0.50	0.50	15
	6.16	Führungslinie (nur Mehrzweckstreifen)	Weiss	1.00	1.00	15
	6.17	Fussgängerstreifen	Verkehrsgelb RAL 1023	i.d.R. 4.00 (min. 3.00)	0.50	50
	6.21	Zickzacklinie (nur bei Fahrbahnhaltestellen)	Gelb	variabel	-	15
		taktile Markierung	Weiss	-	-	3
RAL 3020		Einfärbung Radstreifen (Konfliktbereich)	Verkehrsrot	variabel		variabel
RAL 1001 RAL 7035		Farbliche Gestaltung von Strassenoberflächen (FGSO)	Beige Lichtgrau	variabel		variabel

Radstreifenlinien bei Kernfahrbahnen und Zickzacklinien bei Fahrbahnhaltestellen mit lärmdämmendem Belag werden nicht mit einer Strukturmarkierung versehen.

neu	bestehend	demontieren / demarkieren	
50	50	50	Signalisation / Markierung gemäss Signalisationsverordnung SSV (741.21)
			Verkehrsspiegel beheizt

KANTON solothurn

Bau- und Justizdepartement
Amt für Verkehr und Tiefbau

Gemeinde	Olten, Trimbach
Strasse	Gösgerstrasse, Quaistrasse
Abschnitt / Objekt	Trimbacherbrücke, Objekt Nr. 2/10
Projekt	Instandsetzung / Ersatz
Projektphase	Bauprojekt
Inhalt	**Markierung und Signalisationsplan (Strassenbau) 1:200, 1:100**

Übersicht

Achs -Nr.				6010
Bezugspunkt (BP)	5+ 0 m	bis	+	m
Achs -Nr.				
Bezugspunkt (BP)	+ m	bis	+	m
Objekt - Nr. KB				2/10
Projekt - Nr.				3TK. 01516 .P

Dok. -Nr.		**2.10_BP_008_TRB 585**
Format		700 / 1260
	Kürzel	Datum
Erstellt	GS	13.08.2026
Geprüft	ER	13.08.2026
Freigabe	-	-
Revidiert Index A	-	-
Geprüft	-	-
Freigabe	-	-

Amt für Verkehr und Tiefbau
Rötlhof, Werkhofstrasse 65, 4509 Solothurn
Telefon 032 627 26 33
E-Mail avt@bd.so.ch / www.avt.so.ch
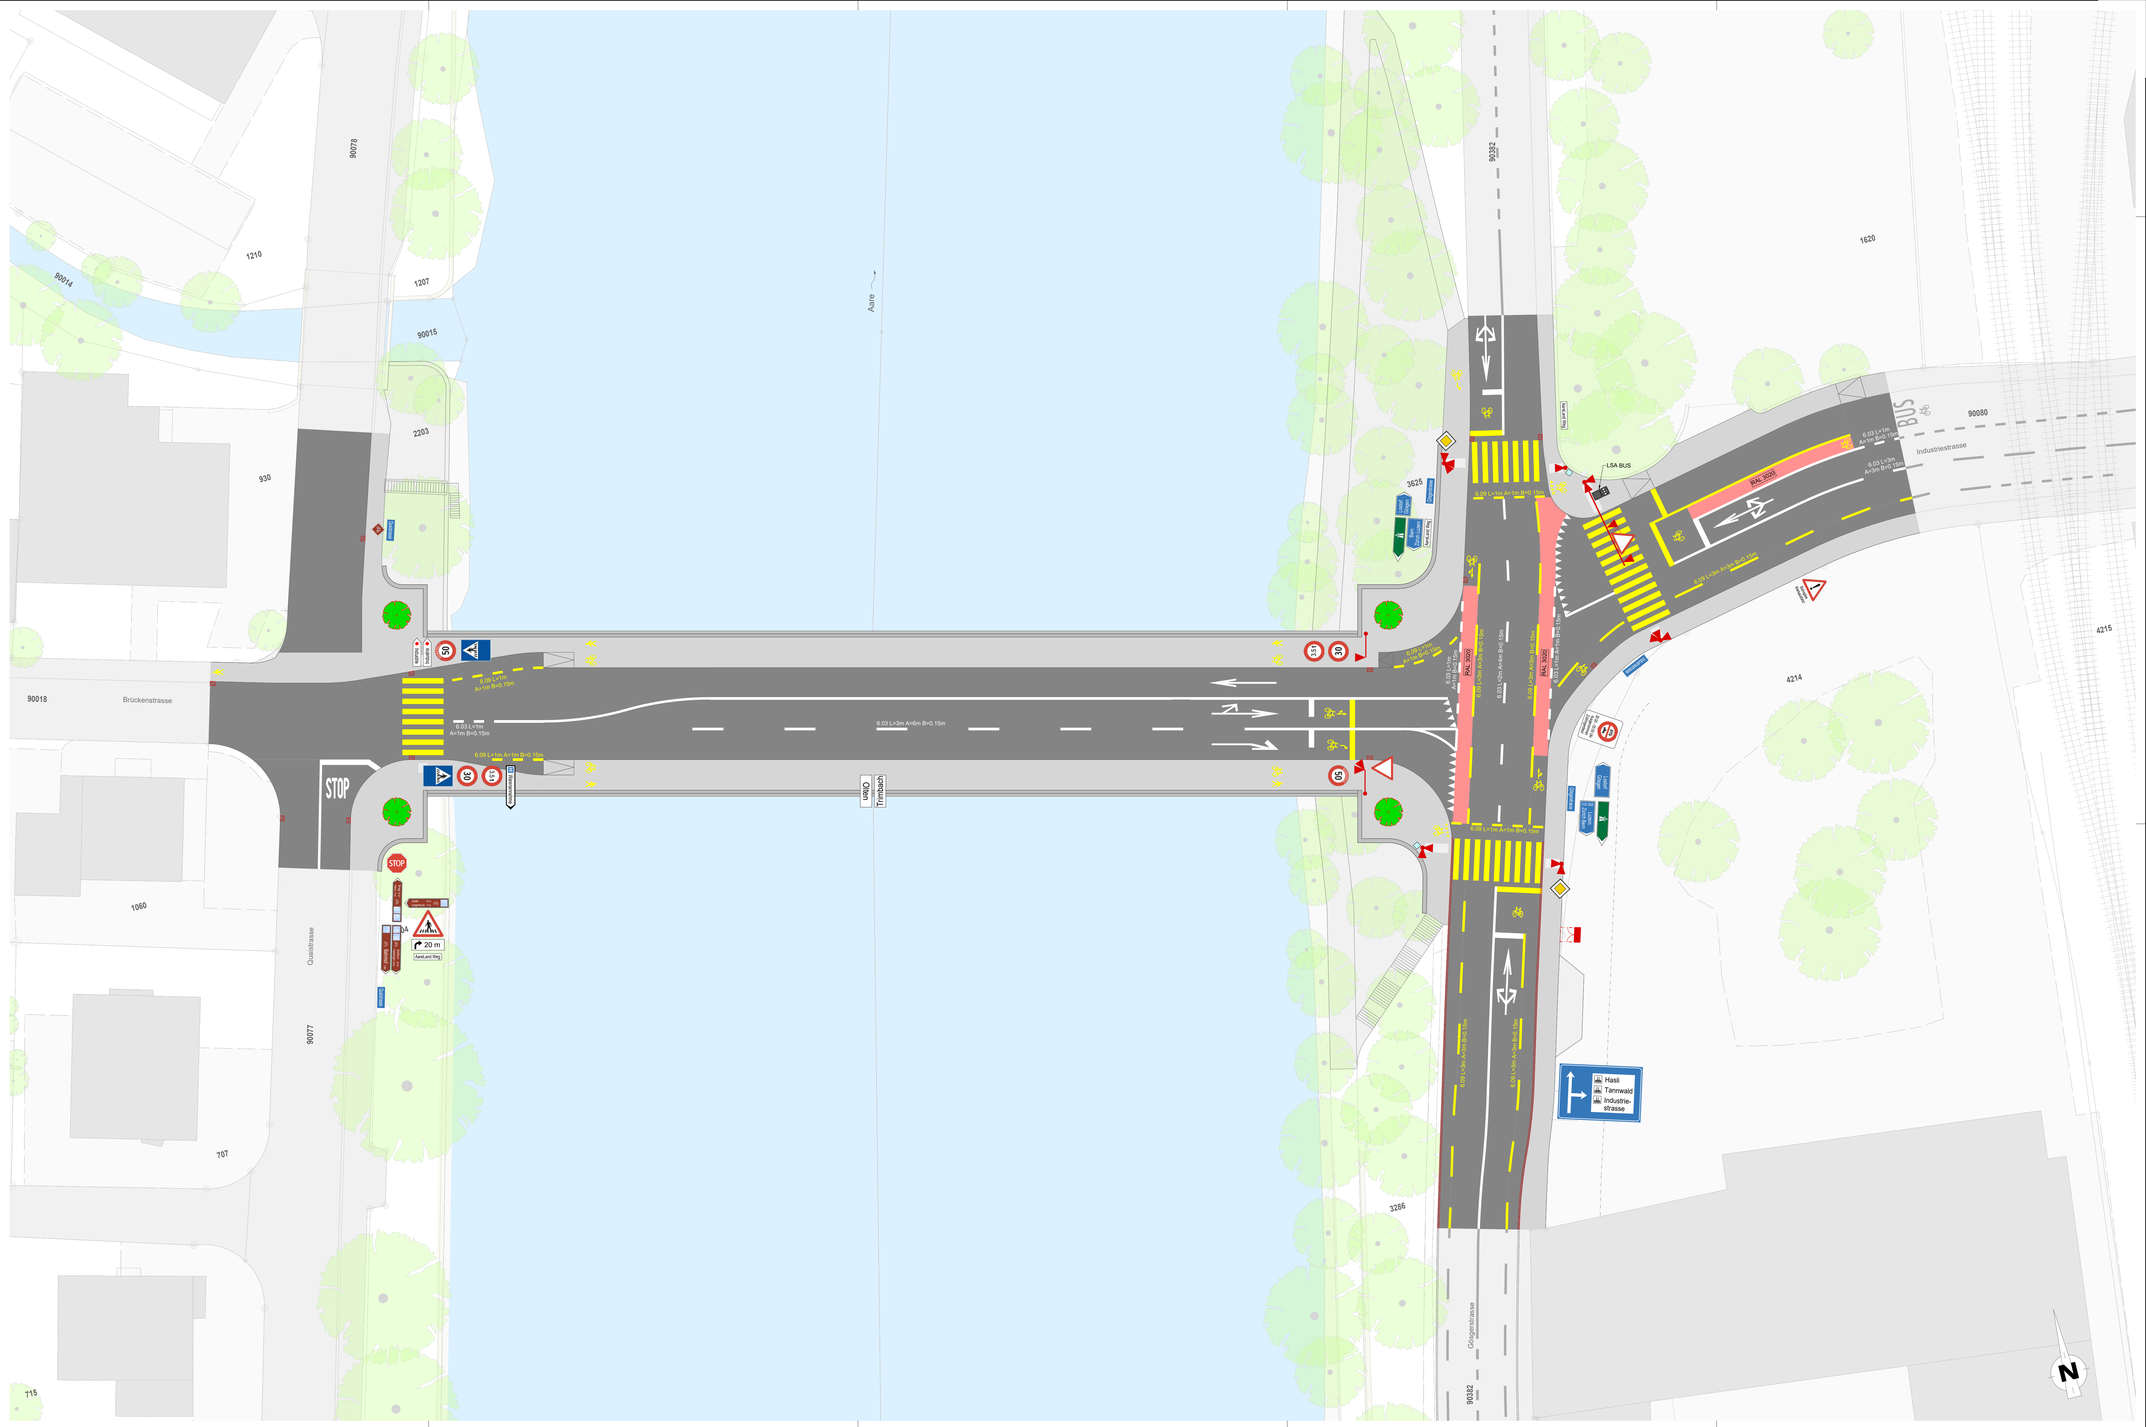
FÜRST | LAFFRANCHI