


Legende:

bestehend *projektiert*

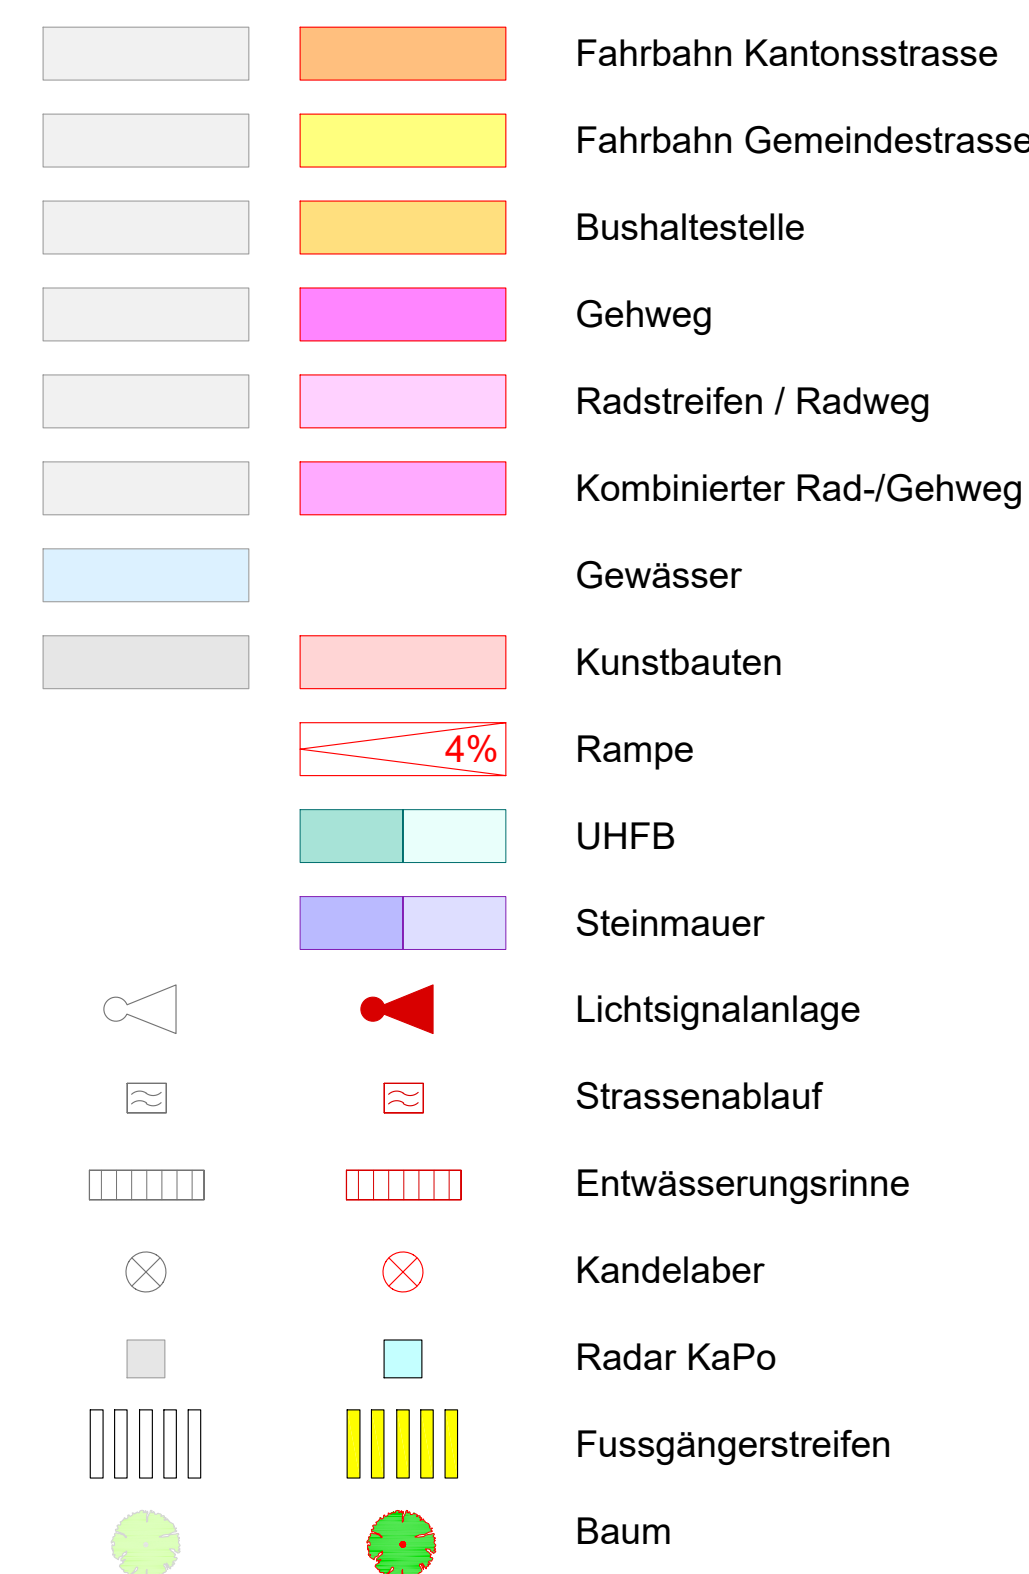

Verkehrs- und Justizdepartement
Amt für Verkehr und Tiefbau

Gemeinde	Olten, Trimbach
----------	-----------------


Strasse Gösgerstrasse, Quaistrasse

Abschnitt / Objekt Trimbacherbrücke, Objekt Nr. 2/10

Projekt	Instandsetzung
---------	----------------

Projektphase	Bauprojekt
--------------	------------

Inhalt **Kontrolle der Sichtweiten (Strassenbau) Situation 1:200**

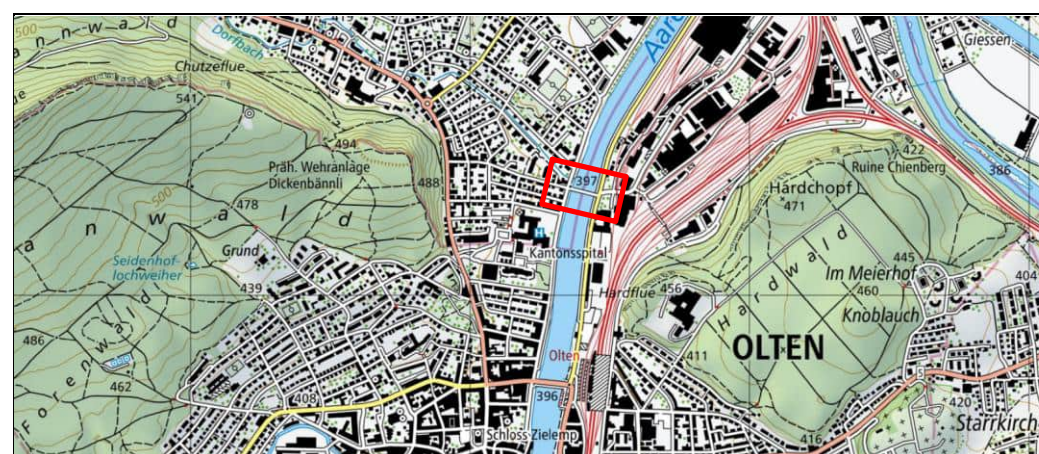

				Dok.-Nr.	2.10_BP_009_TRB 585
				Format	550 / 1260
				Kürzel	Datum
				Erstellt	GS/dw 13.08.2026
Achs.-Nr. 6010				Geprüft	ER 13.08.2026
Bezugspunkt (BP) 5 + 0 m bis + m				Freigabe	-
Achs.-Nr.					
Bezugspunkt (BP) + m bis + m				Revidiert	Index A - -
Objekt-Nr. KB 2/10				Geprüft	- -
Projekt-Nr. 3TK.01516.P				Freigabe	- -

Amt für Verkehr und Tiefbau
Röthhof, Werkhofstrasse 65, 4509 Solothurn
Telefon 032 627 26 33
E-Mail avt@bd.so.ch / www.avt.so.ch

FÜRST | LAFFRANCHI

