

Legende:

bestehend	projektiert	
		Fahrbahn Kantonsstrasse
		Fahrbahn Gemeindestrasse
		Bushaltestelle
		Gehweg
		Radstreifen / Radweg
		Kombinierter Rad-/Gehweg
		Gewässer
		Kunstbauten
		Rampe
		UHFB
		Steinmauer
		Lichtsignalanlage
		Strassenablauf
		Entwässerungsrinne
		Kandelaber
		Radar KaPo
		Fussgängerstreifen
		Baum

Bau- und Justizdepartement
Amt für Verkehr und Tiefbau

KANTON solothurn

Gemeinde Olten, Trimbach


Strasse Gösgenstrasse, Quaistrasse

Abschnitt / Objekt Trimbacherbrücke, Objekt Nr. 2/10

Projekt Instandsetzung / Ersatz

Projektphase Bauprojekt

Inhalt **Kontrolle der Befahrbarkeit (Strassenbau) Situation 1:200**
Fahrversuche Nutzfahrzeug 3.5t, Knoten Trimbach


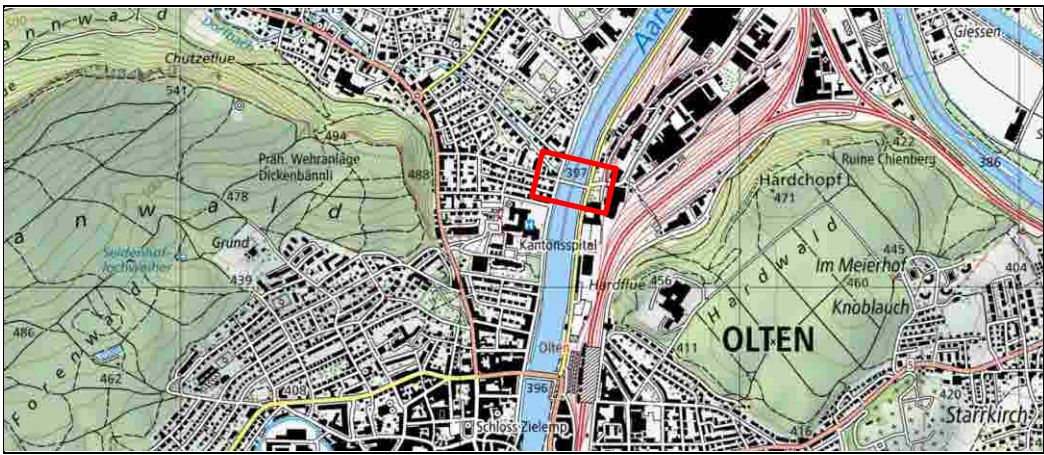


Dok.-Nr.		2.10_BP_010_6_TRB 585	
Format		550 / 630	
		Kürzel	Datum
Achse -Nr.		GS/dw	13.08.2026
Bezugspunkt (BP)		ER	13.08.2026
		Freigabe	-
Achse -Nr.		Revidiert	Index A
Bezugspunkt (BP)		-	-
Objekt -Nr. KB		-	-
Projekt -Nr.		-	-
		Freigabe	-

Achse -Nr.	6010
Bezugspunkt (BP)	5+ 0 m bis + m
Achse -Nr.	
Bezugspunkt (BP)	+ m bis + m
Objekt -Nr. KB	2/10
Projekt -Nr.	3TK.01516 .P

Amt für Verkehr und Tiefbau
Röthhof, Werkhofstrasse 65, 4509 Solothurn
Telefon 032 627 26 33
E-Mail avt@bd.so.ch / www.avt.so.ch

FÜRST | LAFFRANCHI

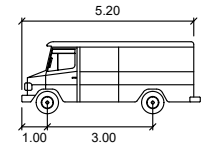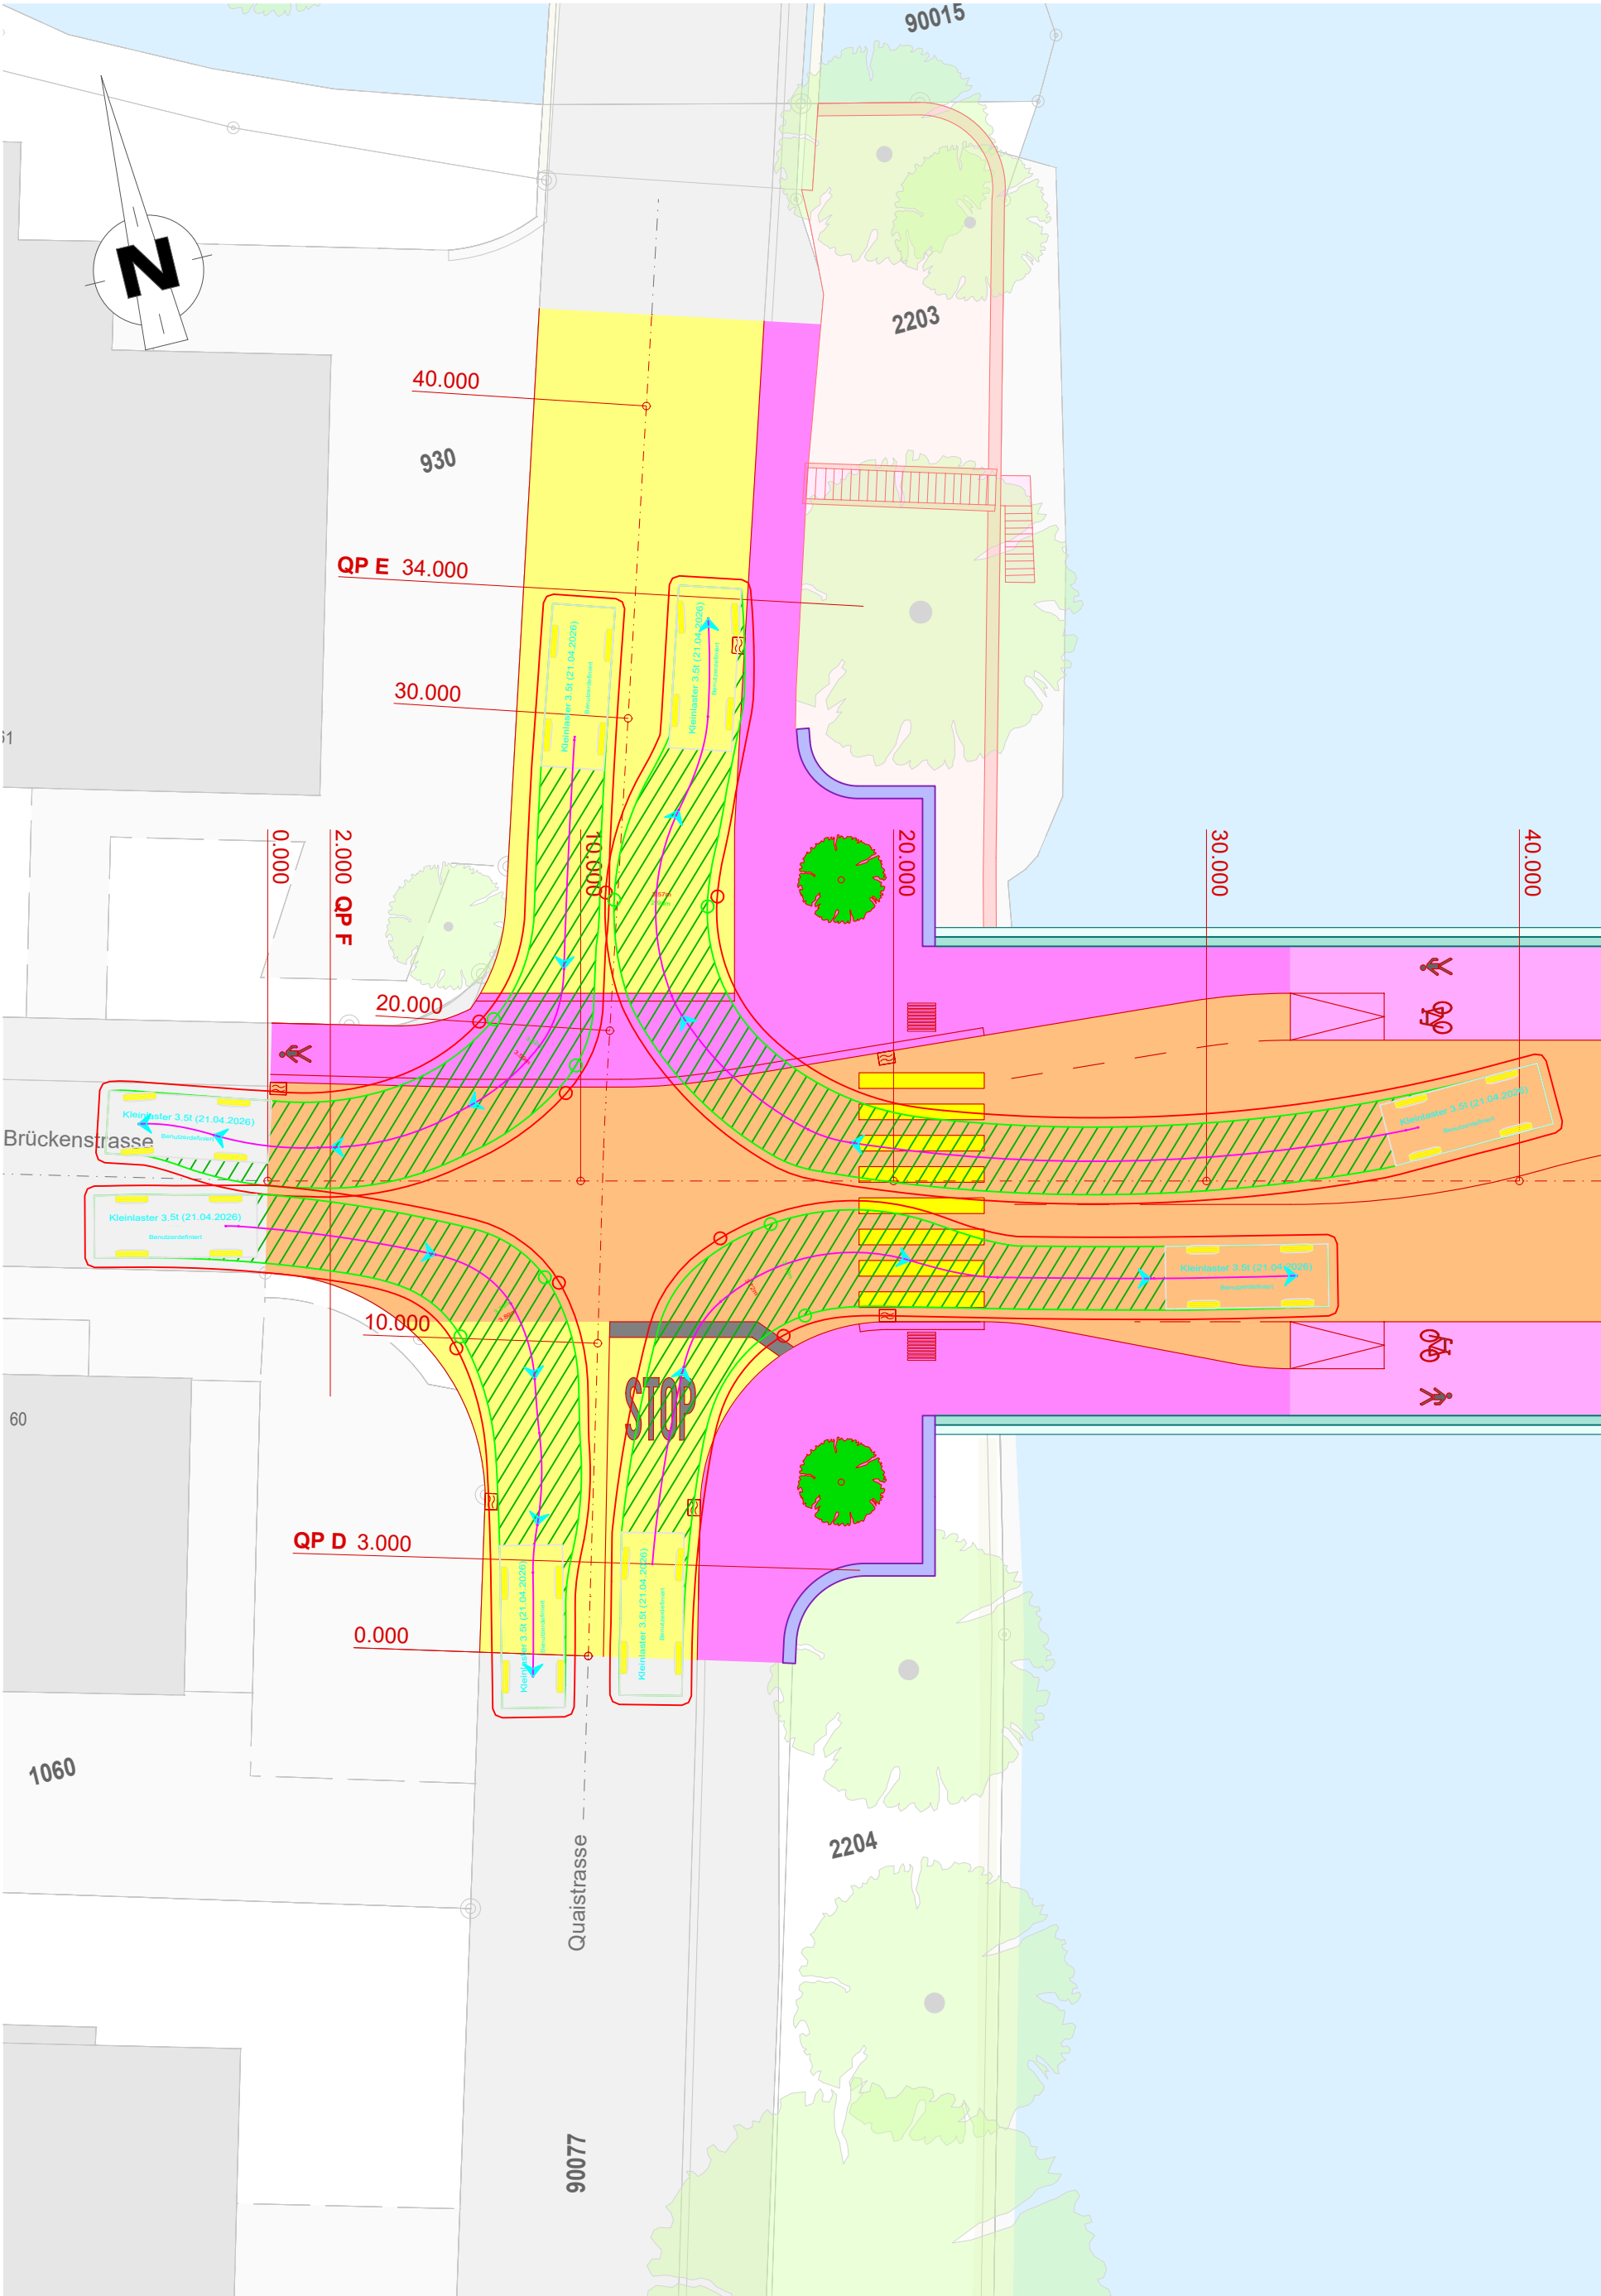

Kleinlast 3.5t

Breite	: 2.20
Spurbreite inkl. Reifen	: 2.00
Zeit zw. max. Lenkerschlägen	: 6.0
Lenkwinkel	: 41.5

Meter	: 2.00
Zeit zw. max. Lenkerschlägen	: 6.0
Lenkwinkel	: 41.5