

Gemeinde Olten, Trimbach


Strasse Gösgenstrasse, Quaistrasse

Abschnitt / Objekt Trimbacherbrücke, Objekt Nr. 2/10

Projekt Instandsetzung / Ersatz

Projektphase Bauprojekt

Inhalt Ufermauer, Instandsetzungskonzept

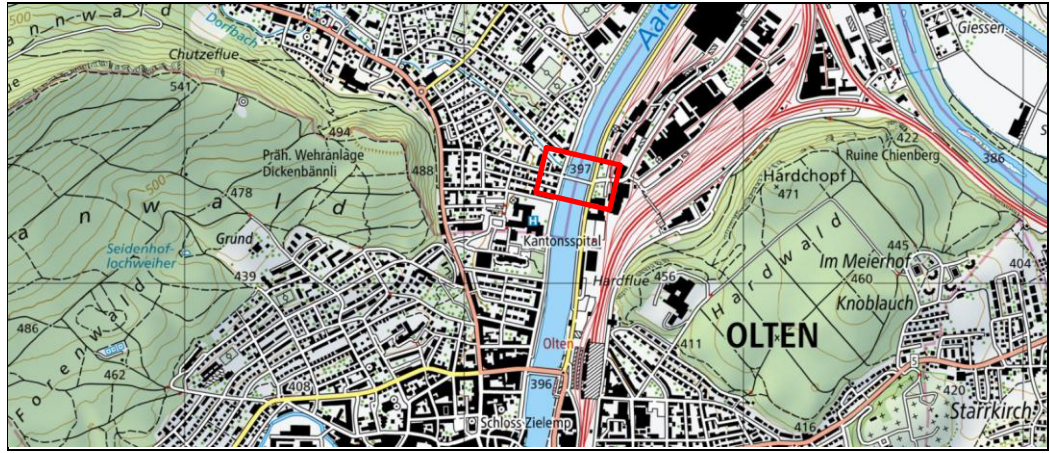


Achs.-Nr.	6010
Bezugspunkt (BP)	5+ 0 m bis + m
Achs.-Nr.	
Bezugspunkt (BP)	+ m bis + m
Objekt -Nr. KB	2/10
Projekt -Nr.	3TK.01516_P

Amt für Verkehr und Tiefbau
Röthhof, Werkhofstrasse 65, 4509 Solothurn
Telefon 032 627 26 33
E-Mail avt@bd.so.ch / www.avt.so.ch


FÜRST | LAFFRANCHI

Dok.-Nr.	2.10_BP_019_TRB 585		
Format	300 / 1260		
Erstellt	Kürzel	Datum	
Geprüft	GS	13.08.2026	
Freigabe	ER	13.08.2026	
Revidiert	Index A	-	-
Geprüft	-	-	-
Freigabe	-	-	-


Situation 1:250

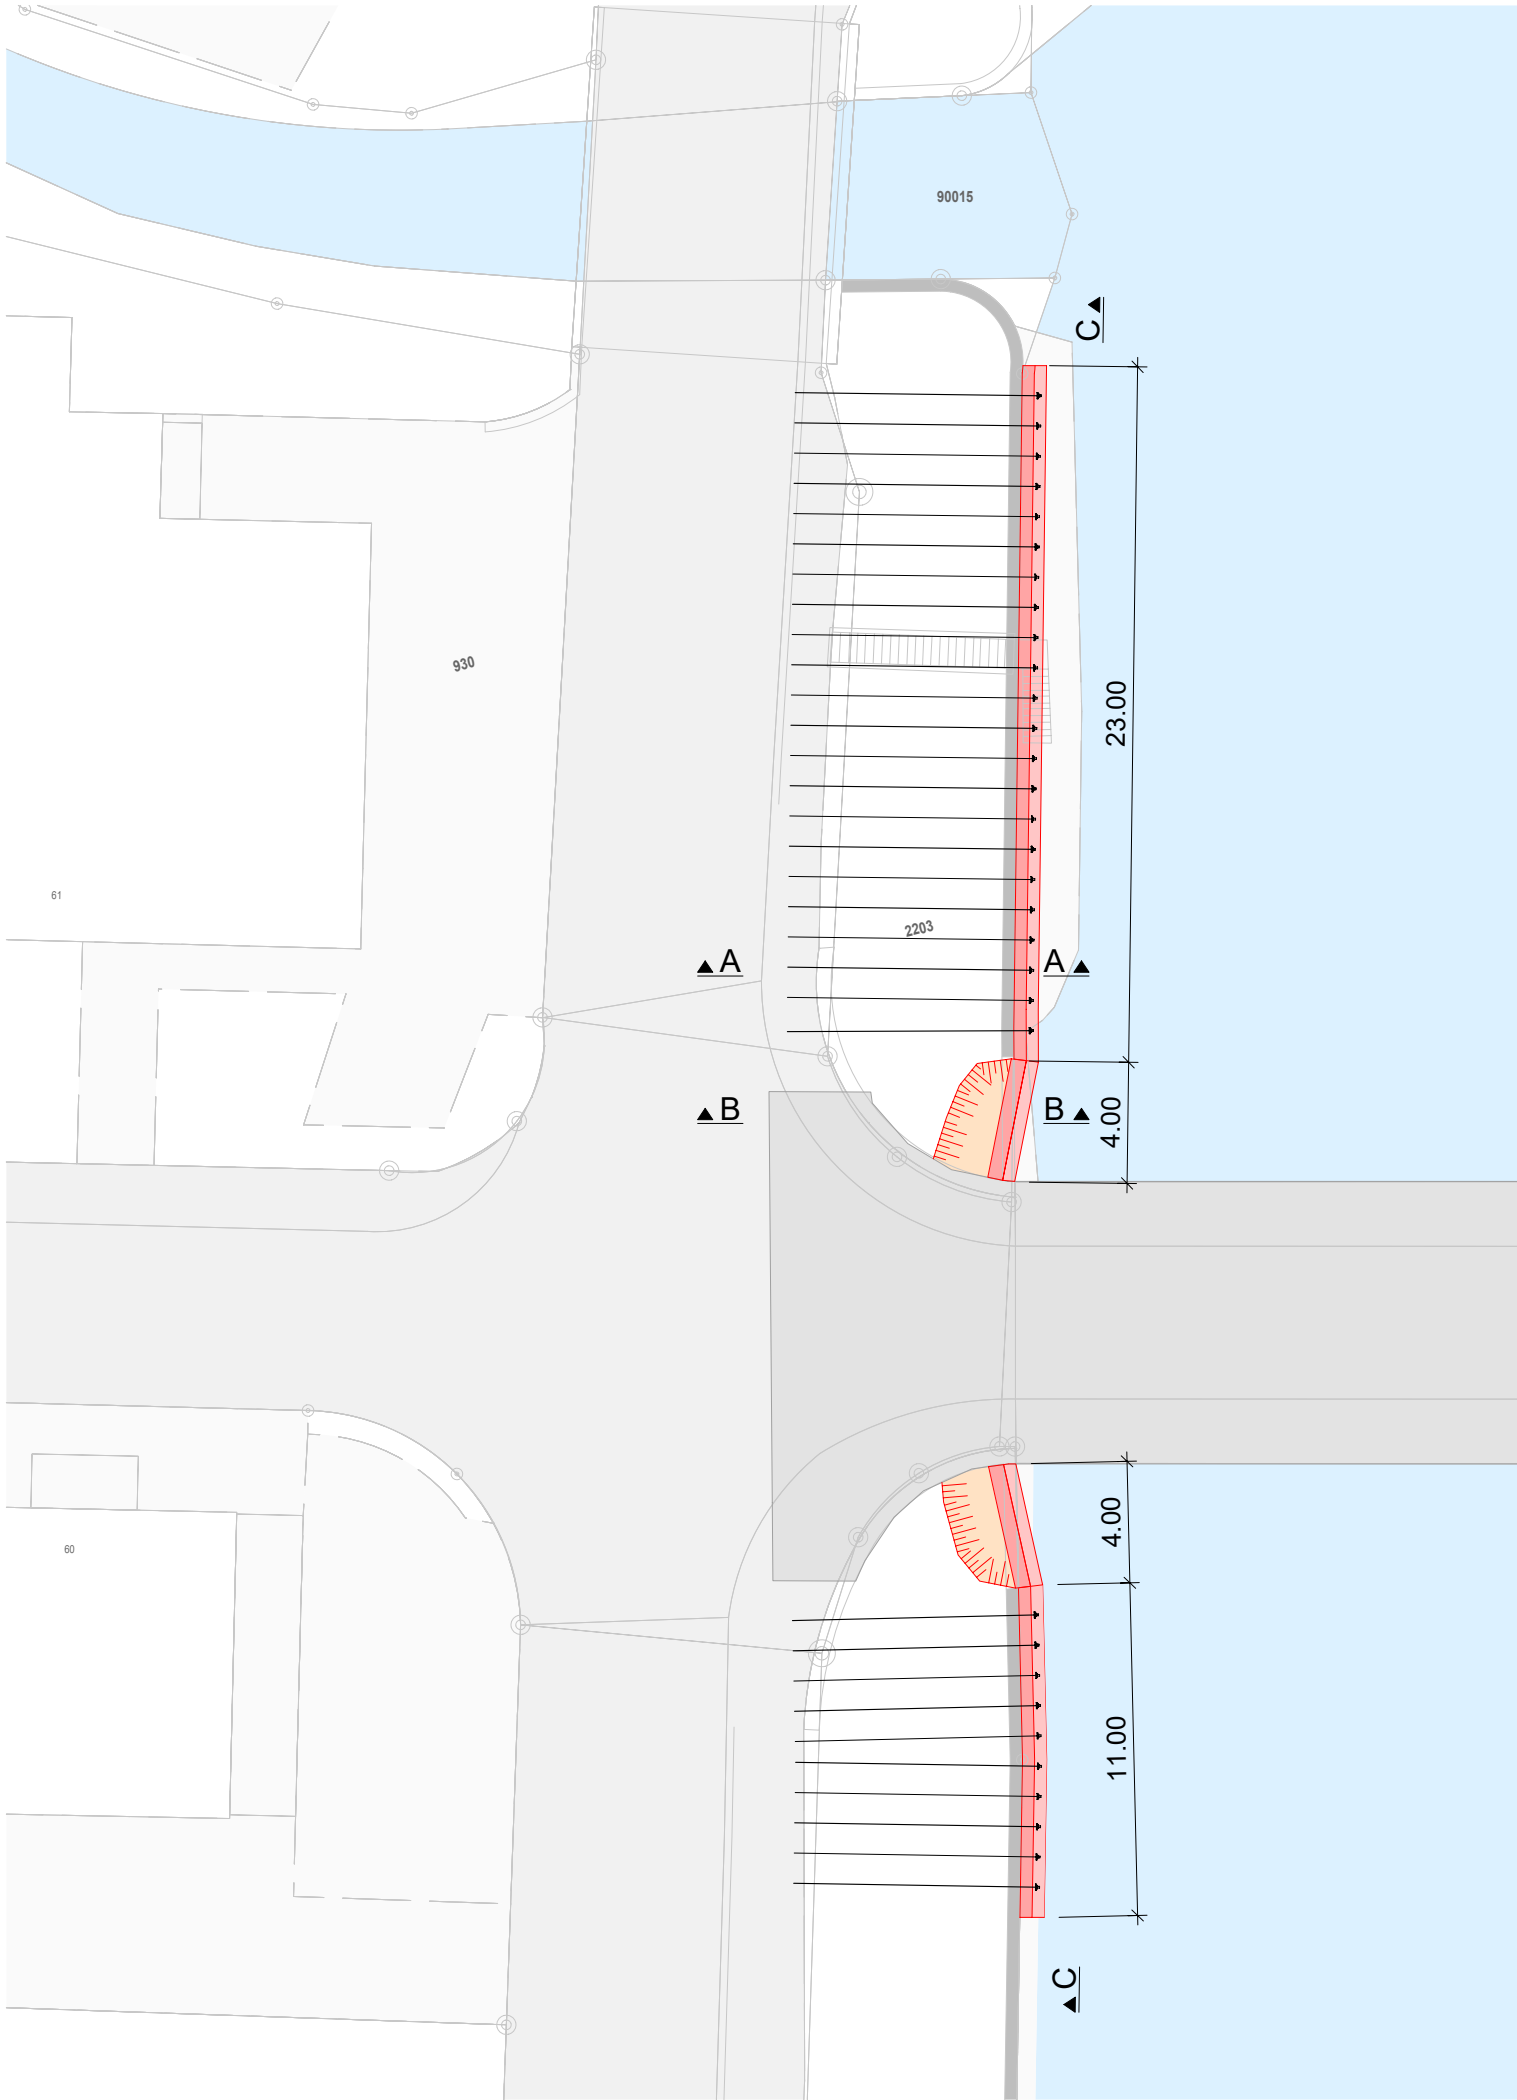


Schnitt A-A 1:100

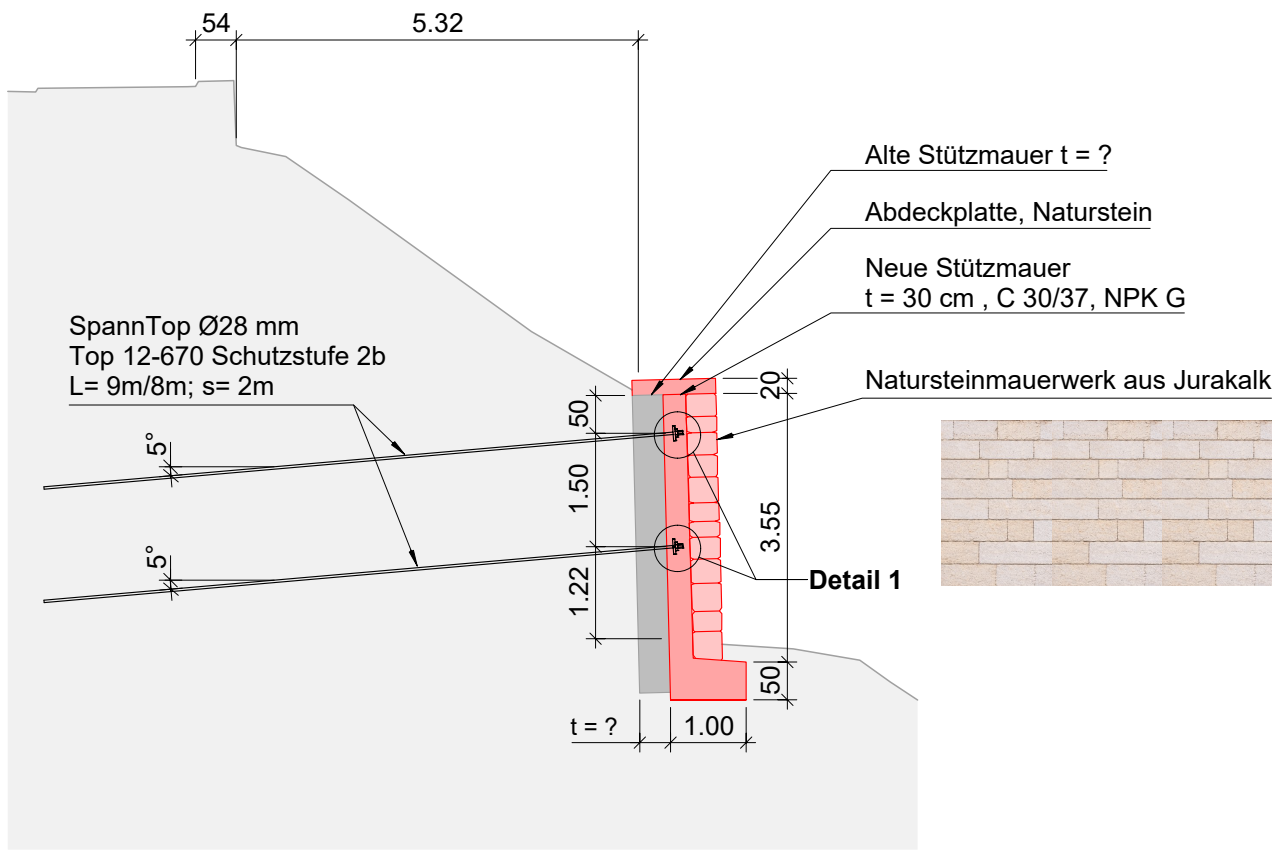

Schnitt B-B 1:100

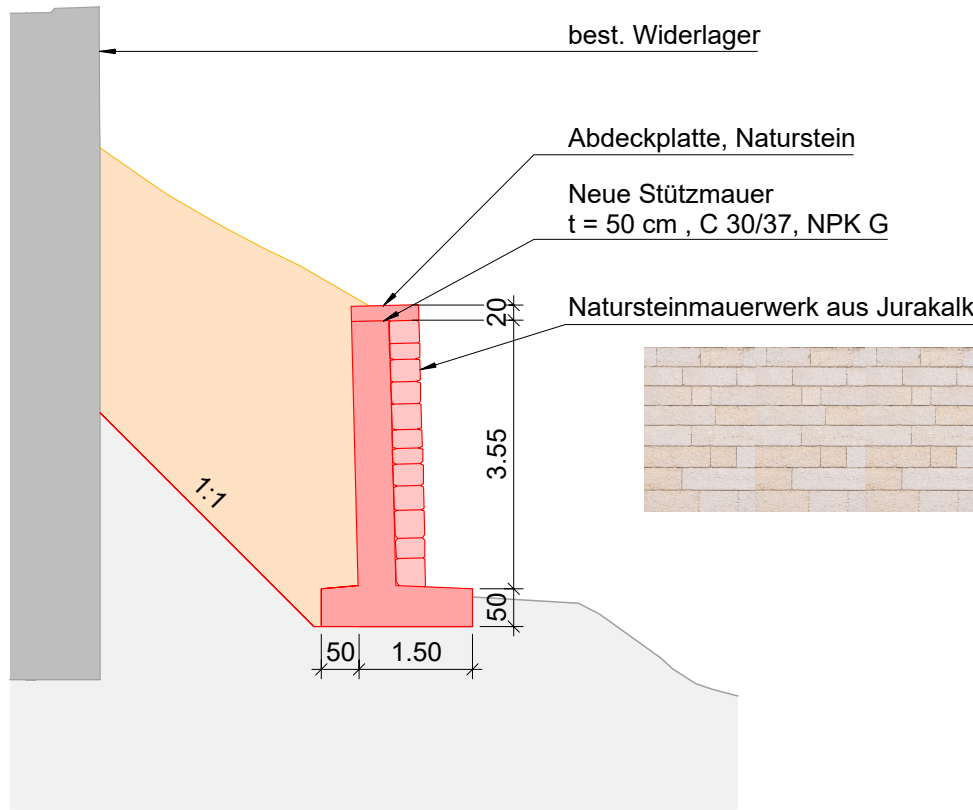


Ansicht C-C 1:100

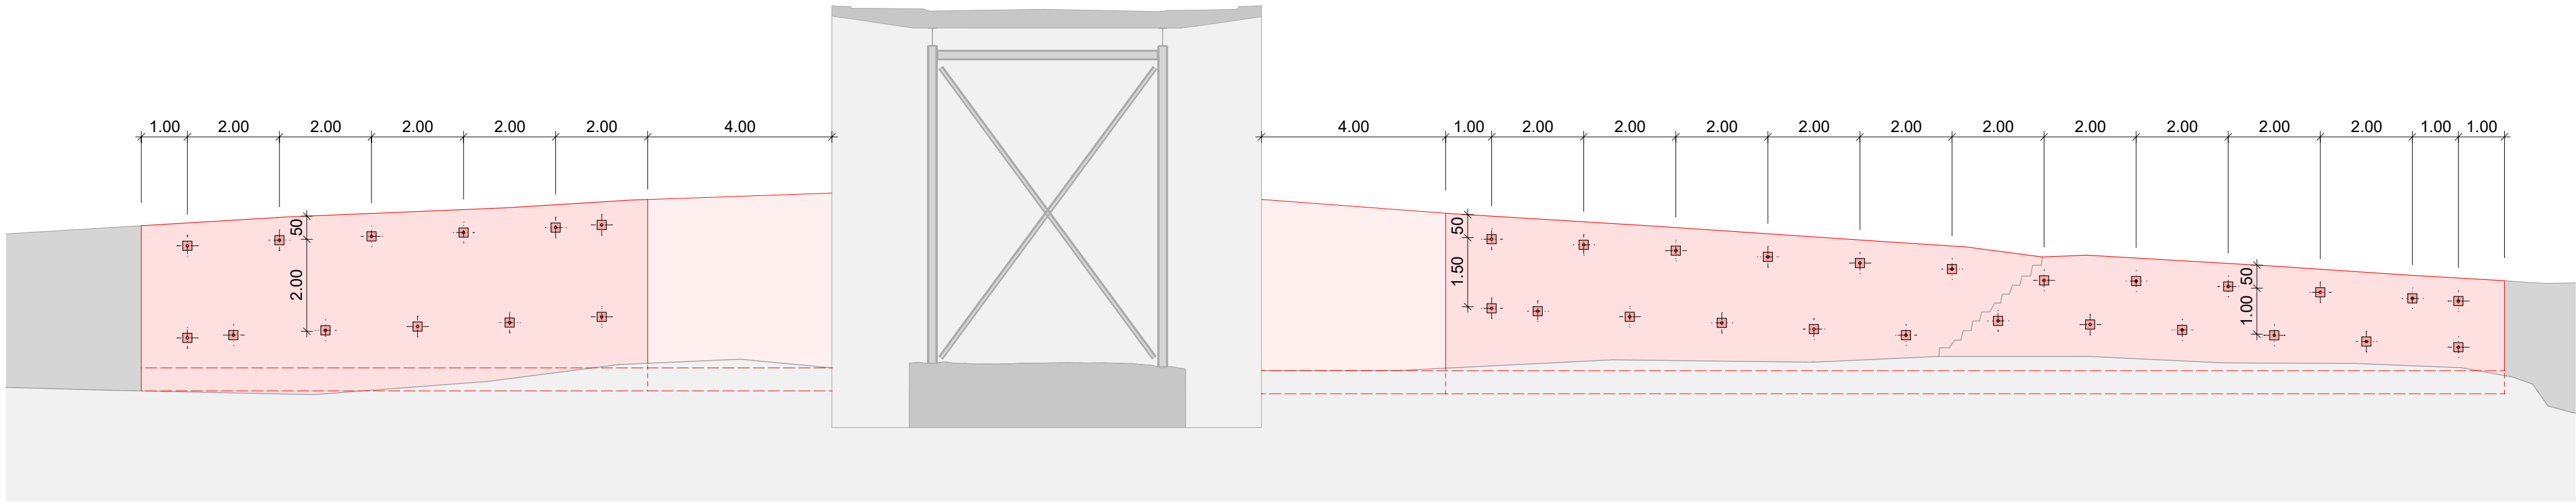

Detail 1 - 1:10

Grundriss

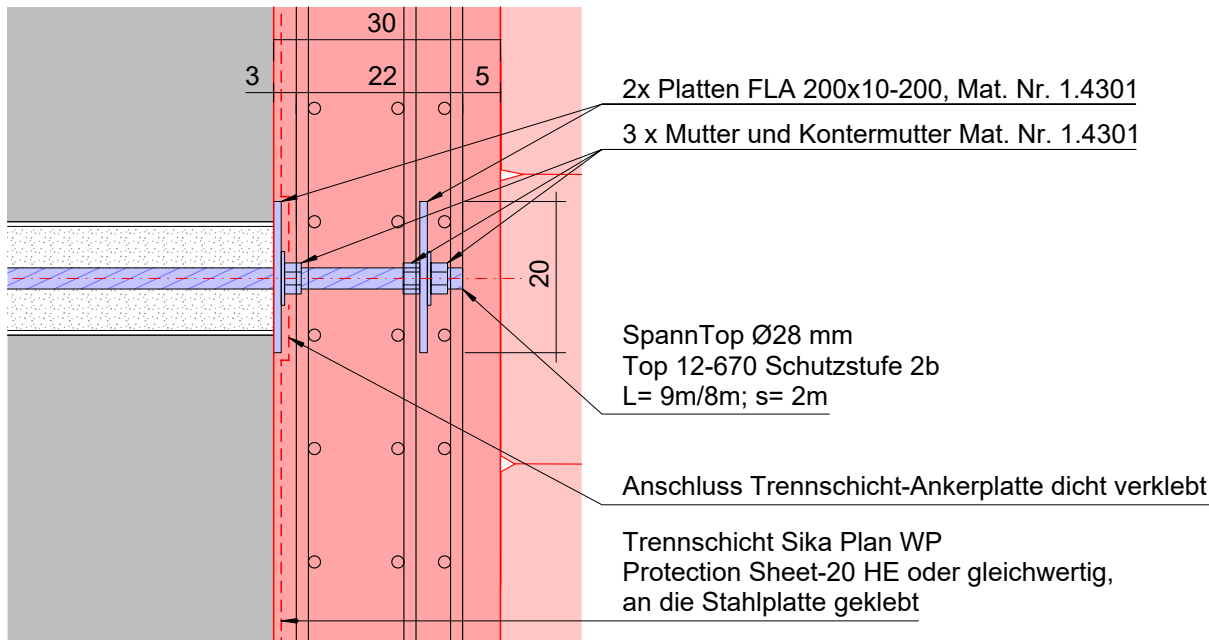

Detail 1 - 1:20

Schnitt

