

Gemeinde Beinwil (SO)

Strasse Passwangstrasse Nord, Phase 2


Abschnitt Schiltloch - Neuhüsli, km 1'450-3'550

Projekt Gesamtsanierungs- und Instandsetzungsprojekt

Projektphase Bewilligungsverfahren 2026

Inhalt

Massnahmen Stucketen  
Querprofil 1:100, Normalprofil 1:50, Detail 1:20,

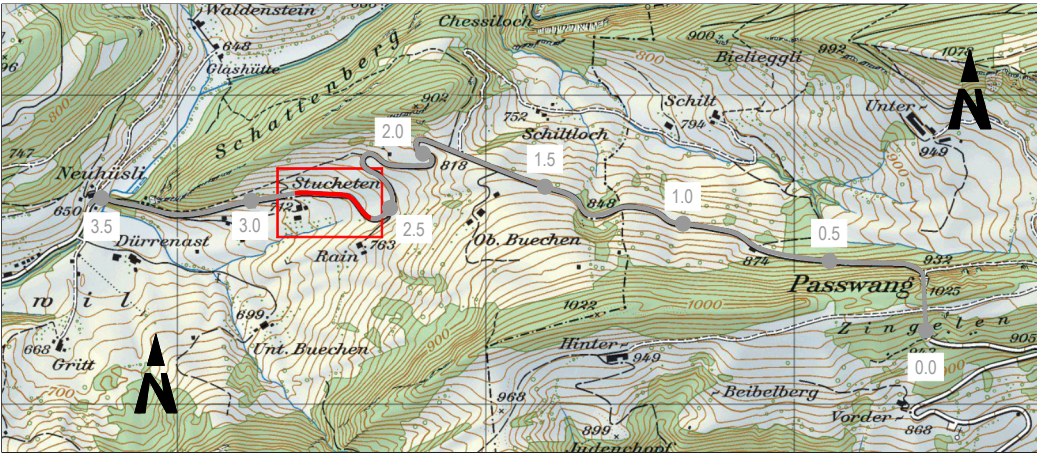

Dok.-Nr.	PWN-417-BV-202	
Format	60 / 84	
Achse-Nr.	7500	
Bezugspunkt (BP)	122+94m bis 144+40m	
Achse-Nr.		
Bezugspunkt (BP)		
Objekt-Nr. KB		
Projekt-Nr.	3TK.01382.A	


Erstellt	Kürzel	Datum
Geprüft	dw/mk	17.03.2026
Freigabe	mk	17.03.2026
Revidiert Index A		
Geprüft		
Freigabe		

Amt für Verkehr und Tiefbau  
Röthlihof, Werkhofstrasse 65, 4509 Solothurn  
Telefon 032 627 26 33  
E-Mail avt@sol.so.ch / www.avt.so.ch


FÜRST | LAFFRANCHI

Leitung: F. Fürst, Tel. 032 627 26 33, E-Mail: f.furst@sol.so.ch  
Projektleitung: M. Laffranchi, Tel. 032 627 26 33, E-Mail: m.laffranchi@sol.so.ch  
Technische Leitung: M. Laffranchi, Tel. 032 627 26 33, E-Mail: m.laffranchi@sol.so.ch


Normalprofil 1:50

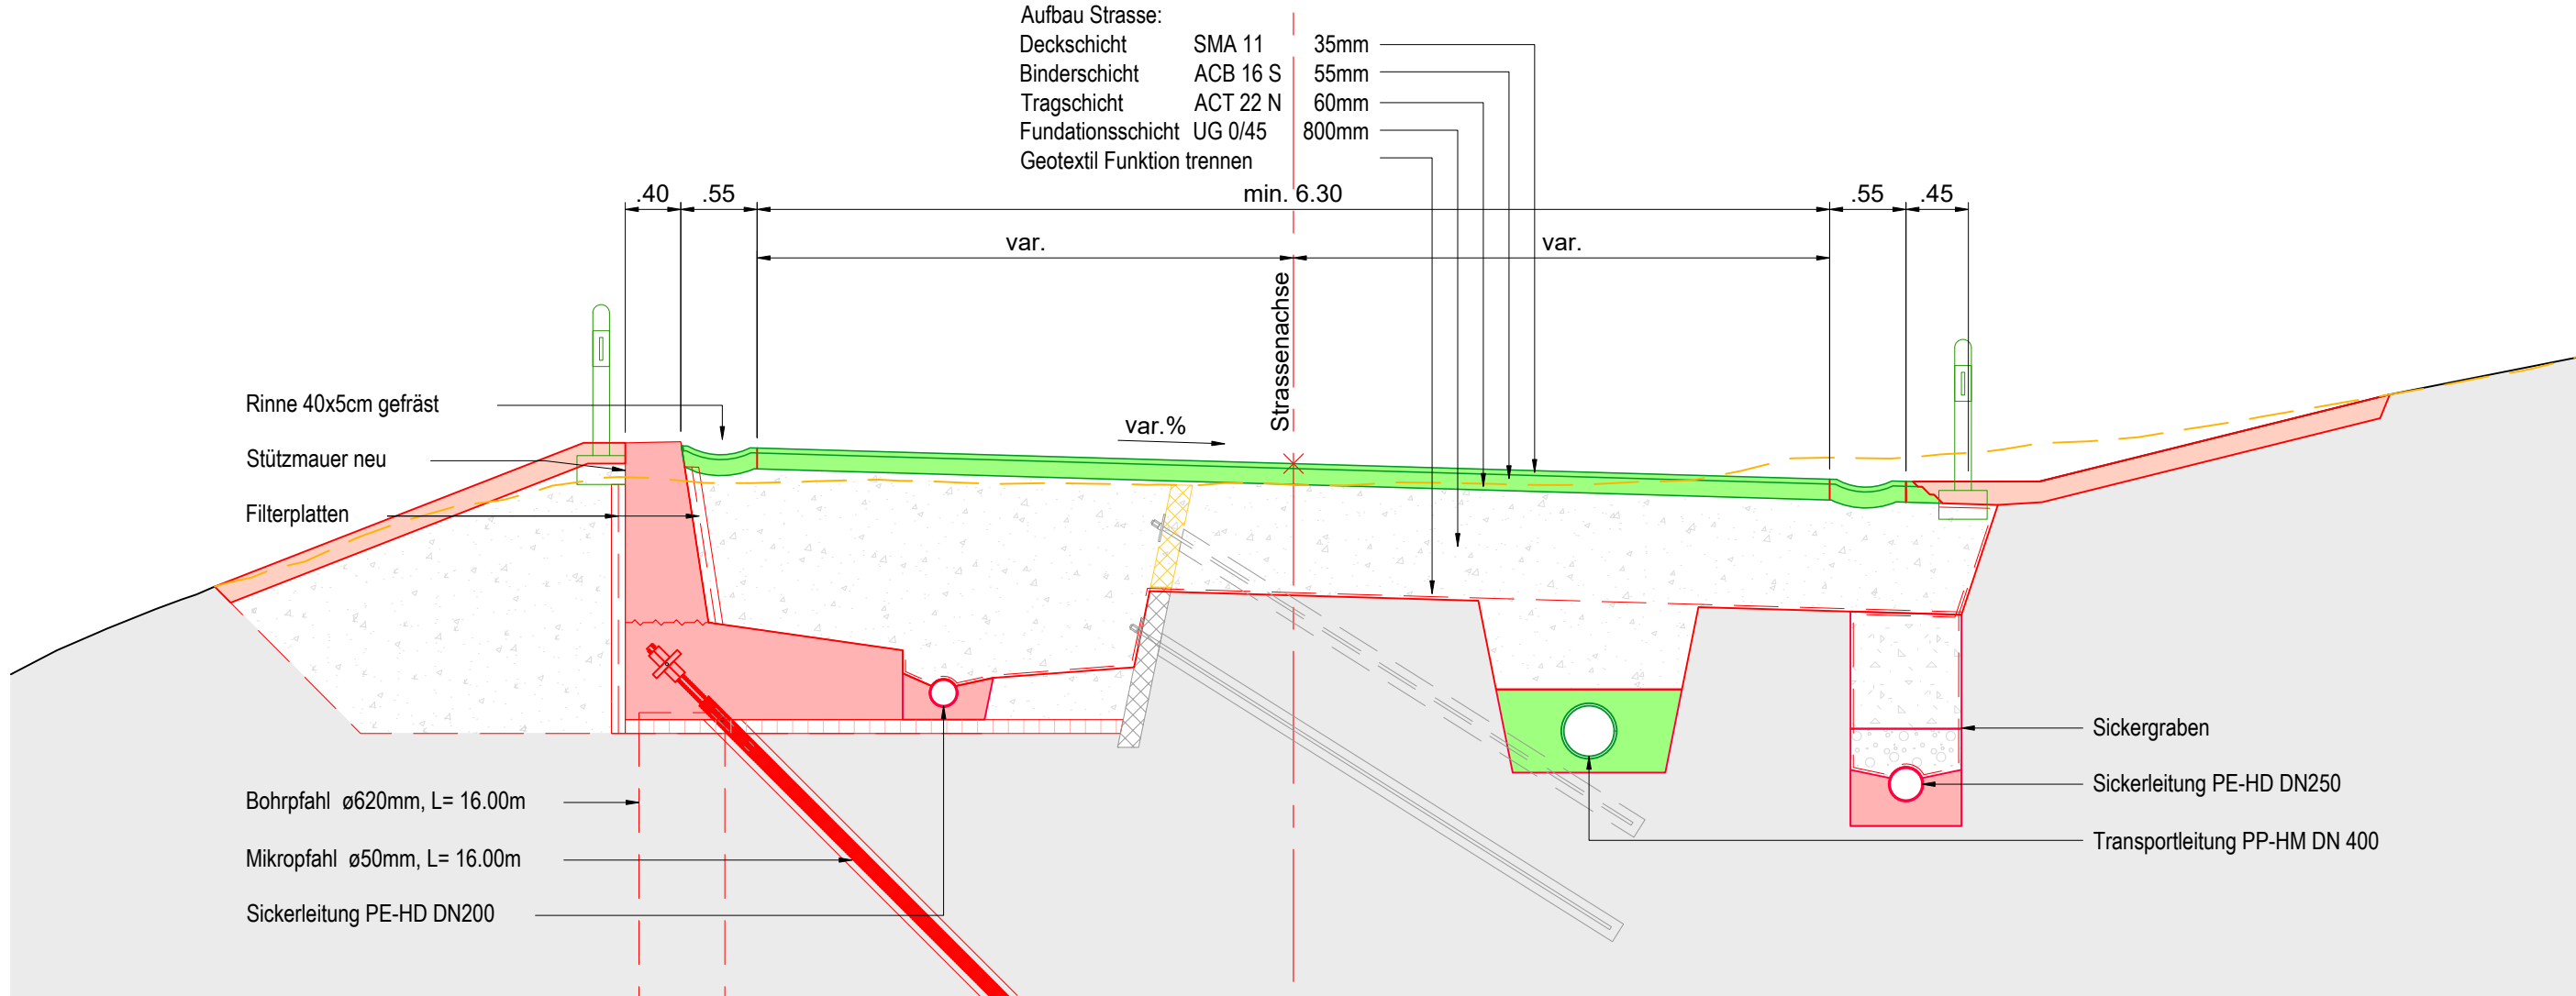


Detail Randabschluss Typ 12A 1:20

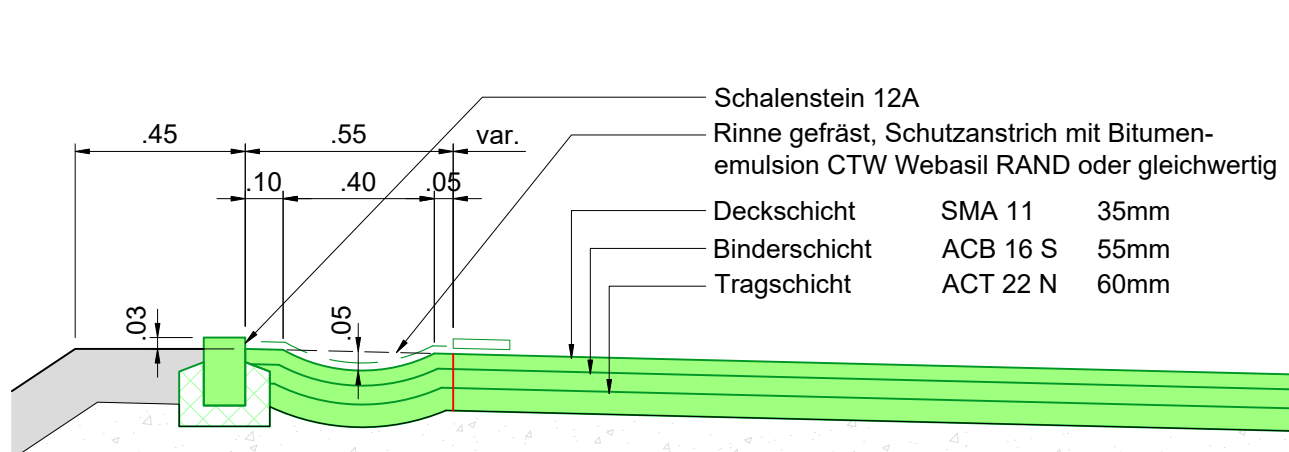


Detail Belagsrand ohne Randstein 1:20

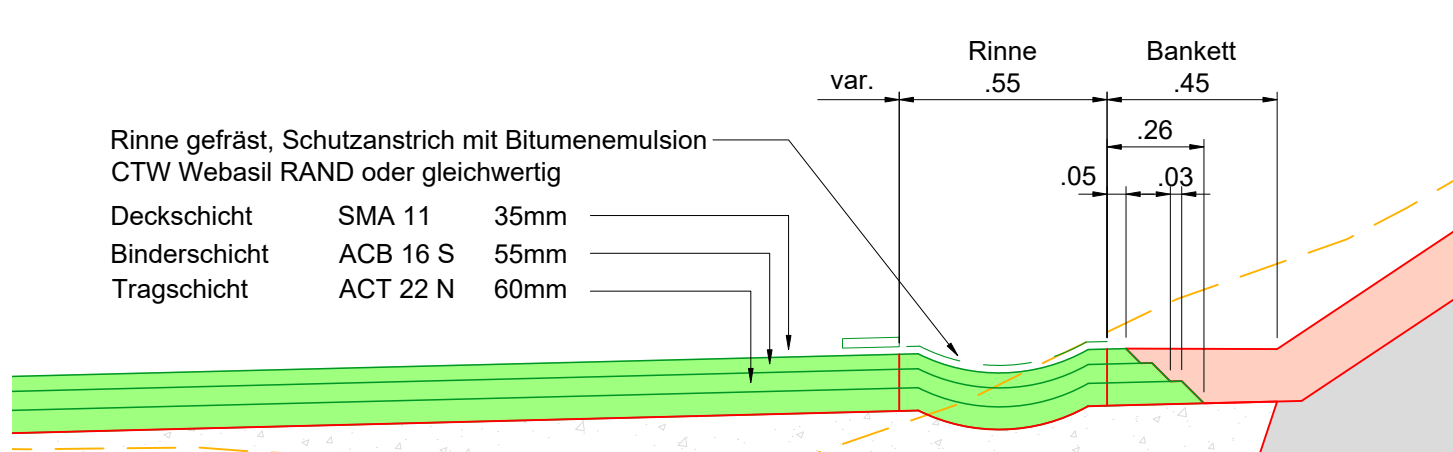

Detail Stützmauer 1:20

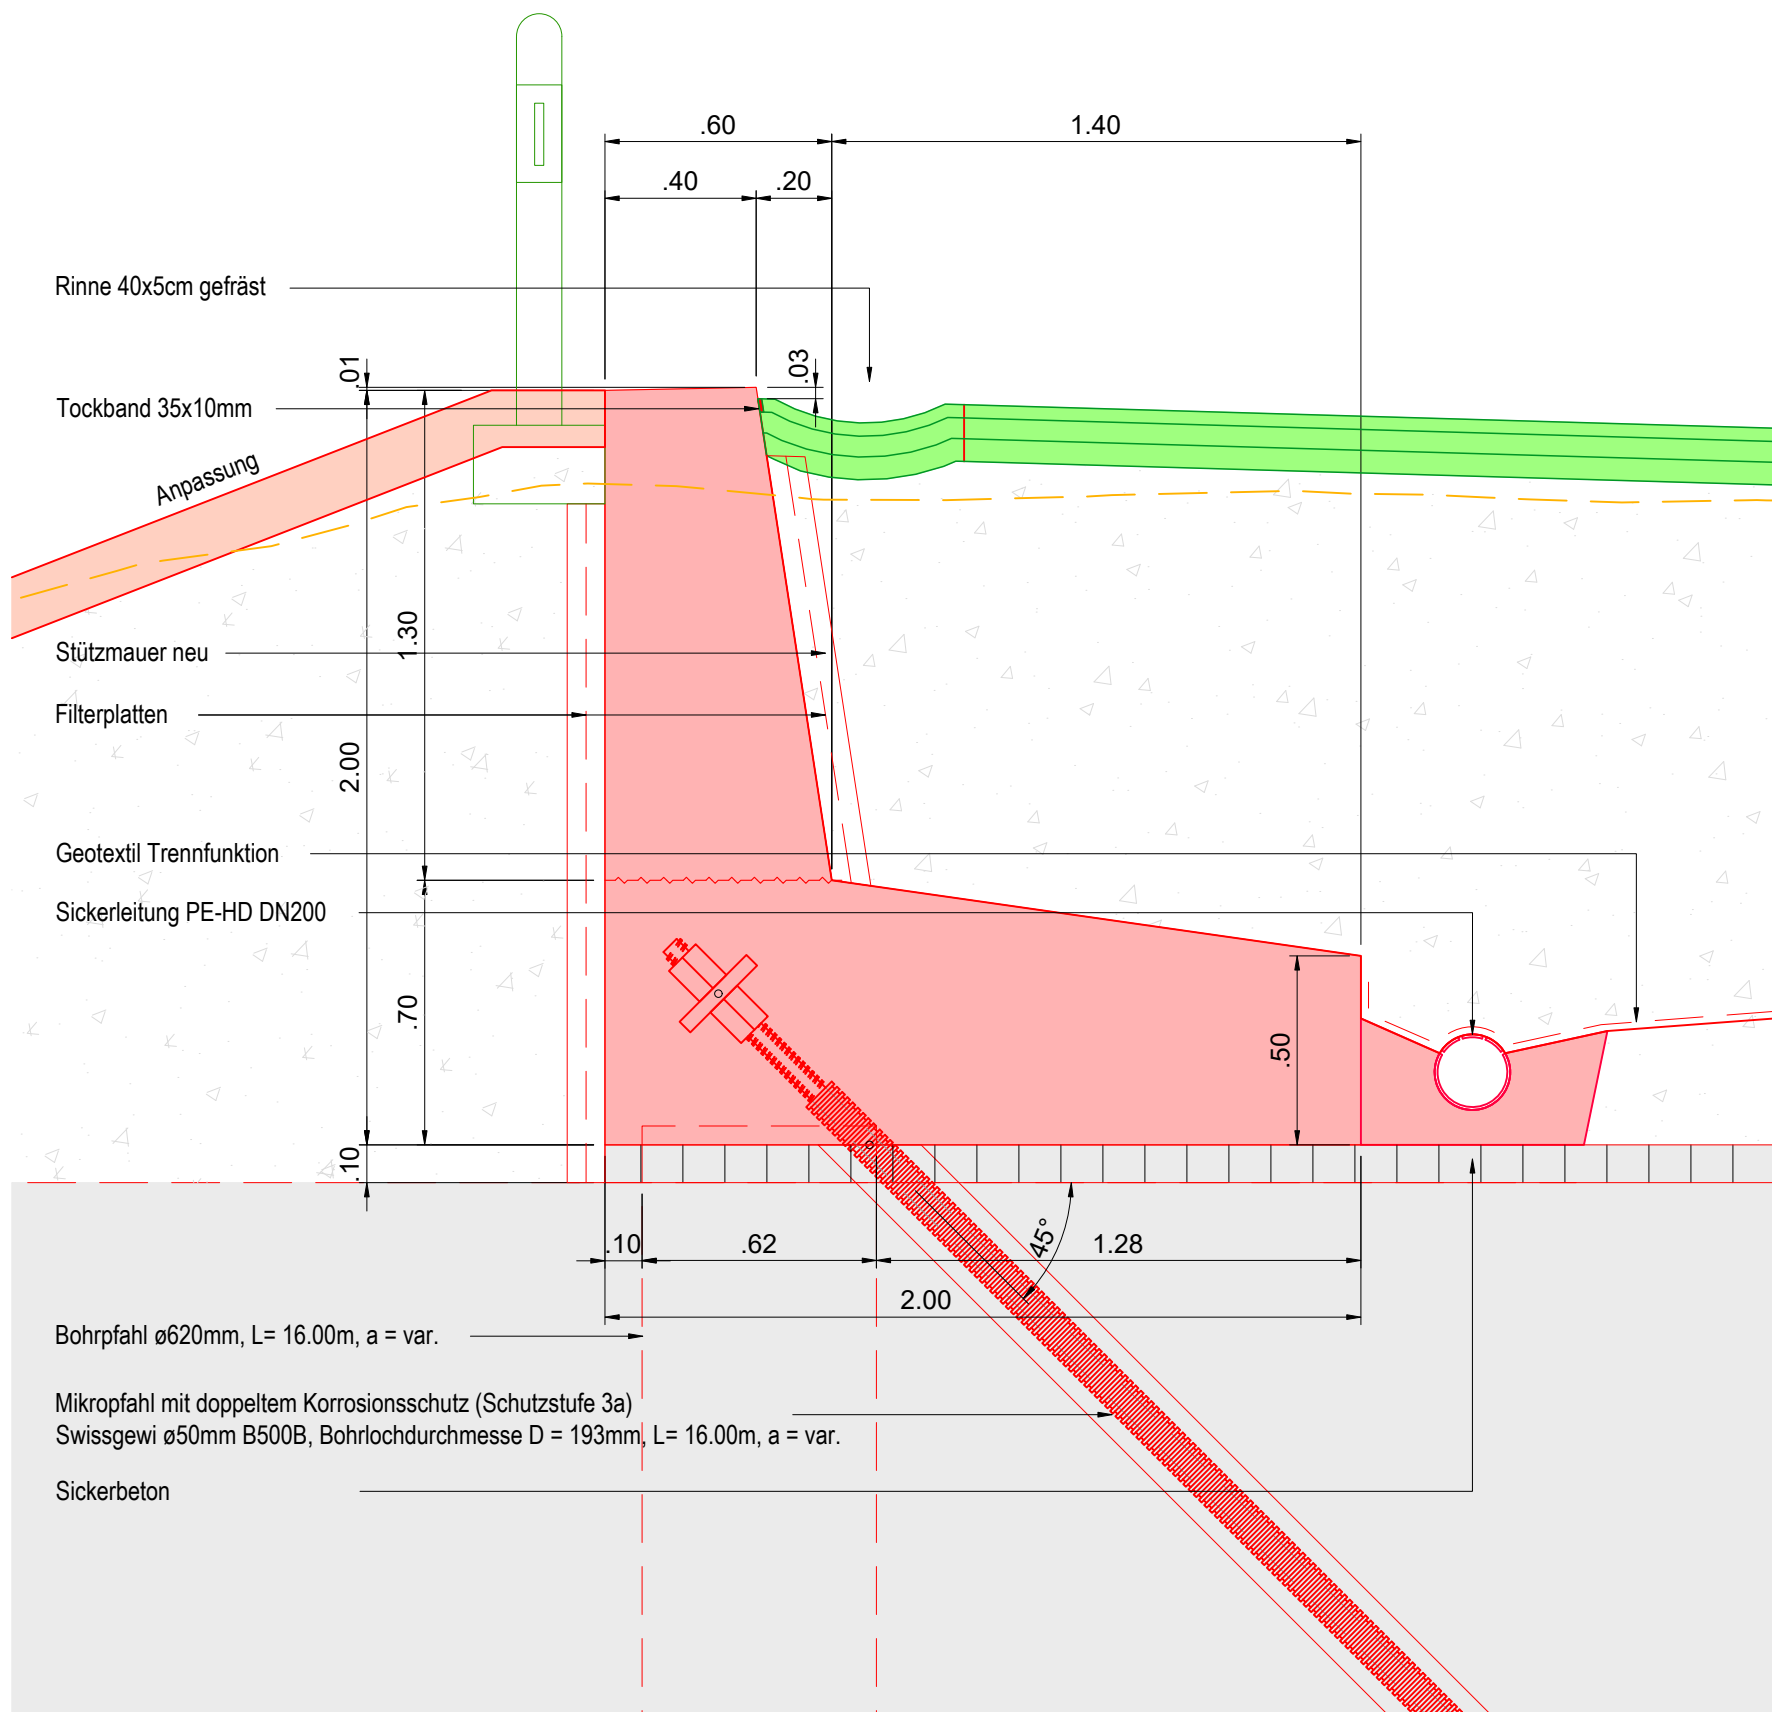

Detail Sickergraben 1:20

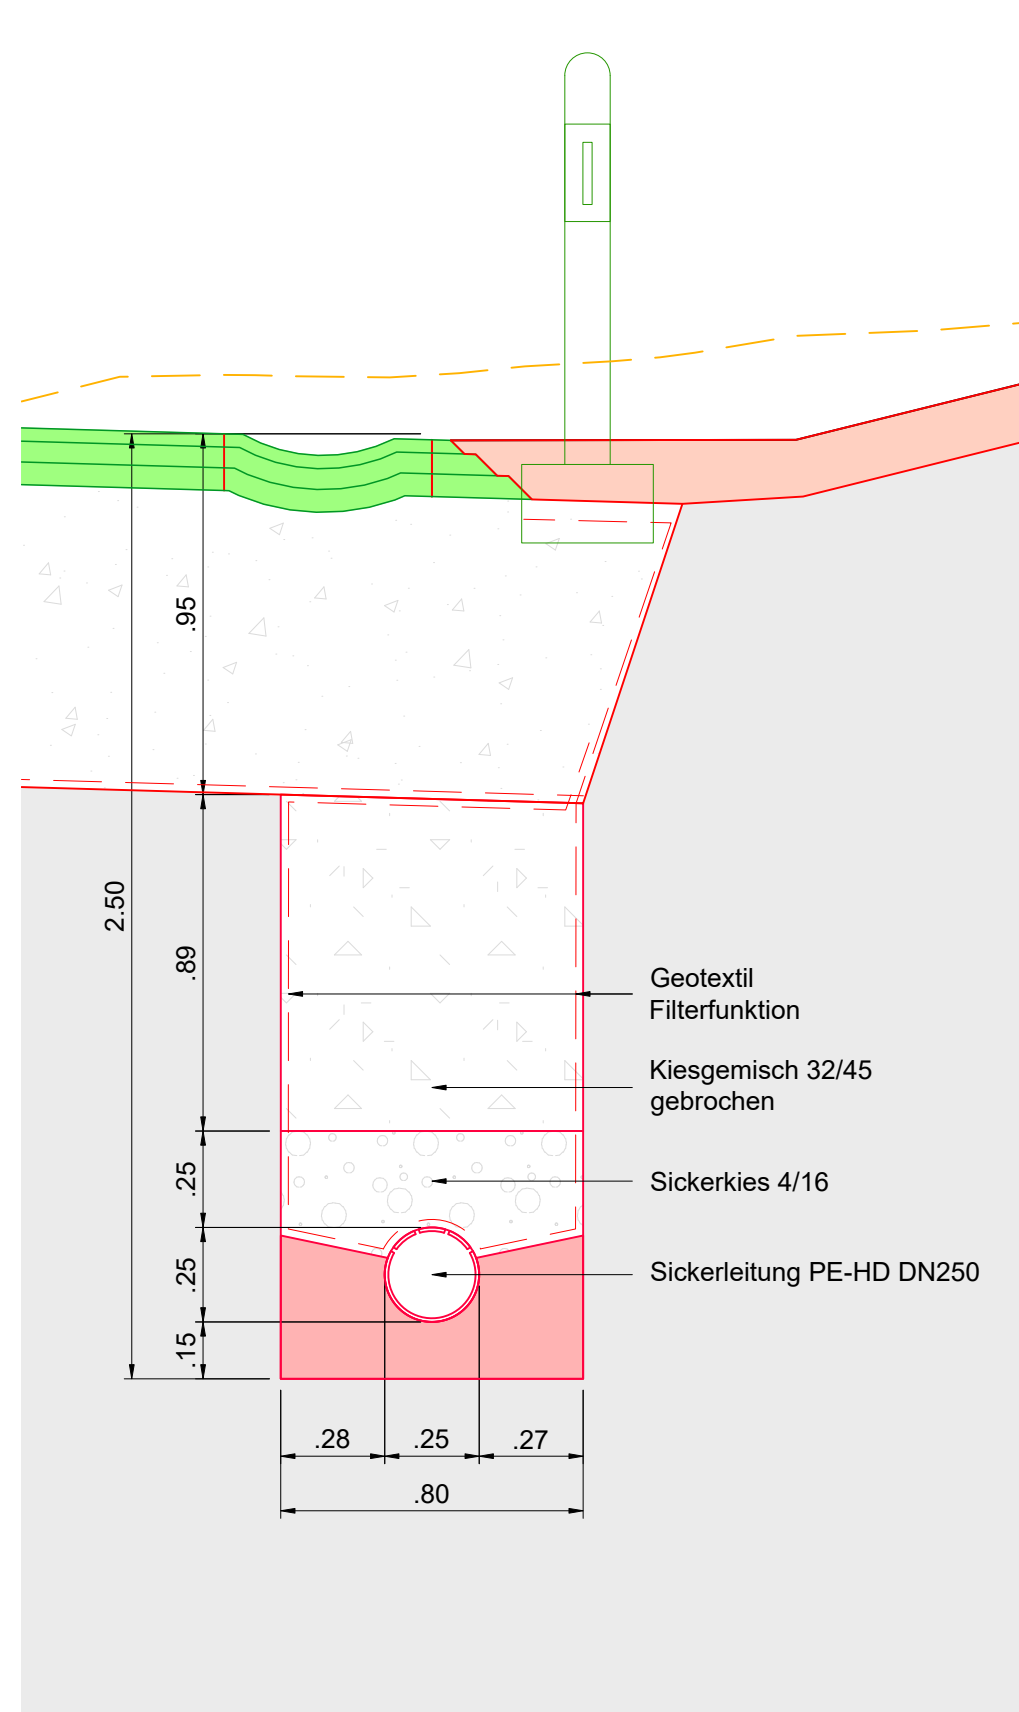

Querprofile 1:100

