KANTON solothurn

Bau- und Justizdepartement
Amt für Verkehr und Tiefbau

Gemeinde	Beinwil (SO)
Strasse	Passwangstrasse Nord, Phase 2
Abschnitt	Schiltloch - Neuhüsli, km 1'450-3'550
Projekt	Gesamtsanierungs- und Instandsetzungsprojekt
Projektphase	Bewilligungsverfahren 2026
Inhalt	**Massnahmen Stucketen** **Situation 1:200**
Übersicht	

Dok.-Nr.	PWN-417-BV-201
Format	75 / 106

	Kürzel	Datum
Erstellt	dsmm	17.03.2026
Geprüft	mk	17.03.2026
Freigabe		

Achs-Nr.	7500
Bezugspunkt (BP)	122+94m bis 164+40m
Achs-Nr.	
Bezugspunkt (BP)	
Objekt-Nr. KB	–
Projekt-Nr.	37K.01382.A

Revisbert Index A		
Geprüft		
Freigabe		

Amt für Verkehr und Tiefbau
Robert Walterhofstrasse 6B, 4509 Solothurn
Telefon 032 627 26 33
E-Mail avt@bd.so.ch / www.avt.so.ch

FÜRST | LAFFRANCHI
Kasinostr. 21 Postfach 1212 CH-4410 Liestal T +41 (0)61 716 16 16
Kasinostrasse 19 CH-4600 Olten T +41 (0)62 212 16 16
Hardstrasse 43 CH-8052 Zürich T +41 (0)61 261 12 12

Legende

- Abbruch und Rückbau
- bestehend
- Neubau Vorliegendes Baugesuch
- Neubau Erschliessungsplan 2013/2020

Bauherrschaft: Ort / Datum .....

Unterschrift .....

Projektverfasser: Ort / Datum .....

Unterschrift .....

Grundeigentümer: Ort / Datum .....

Unterschrift .....
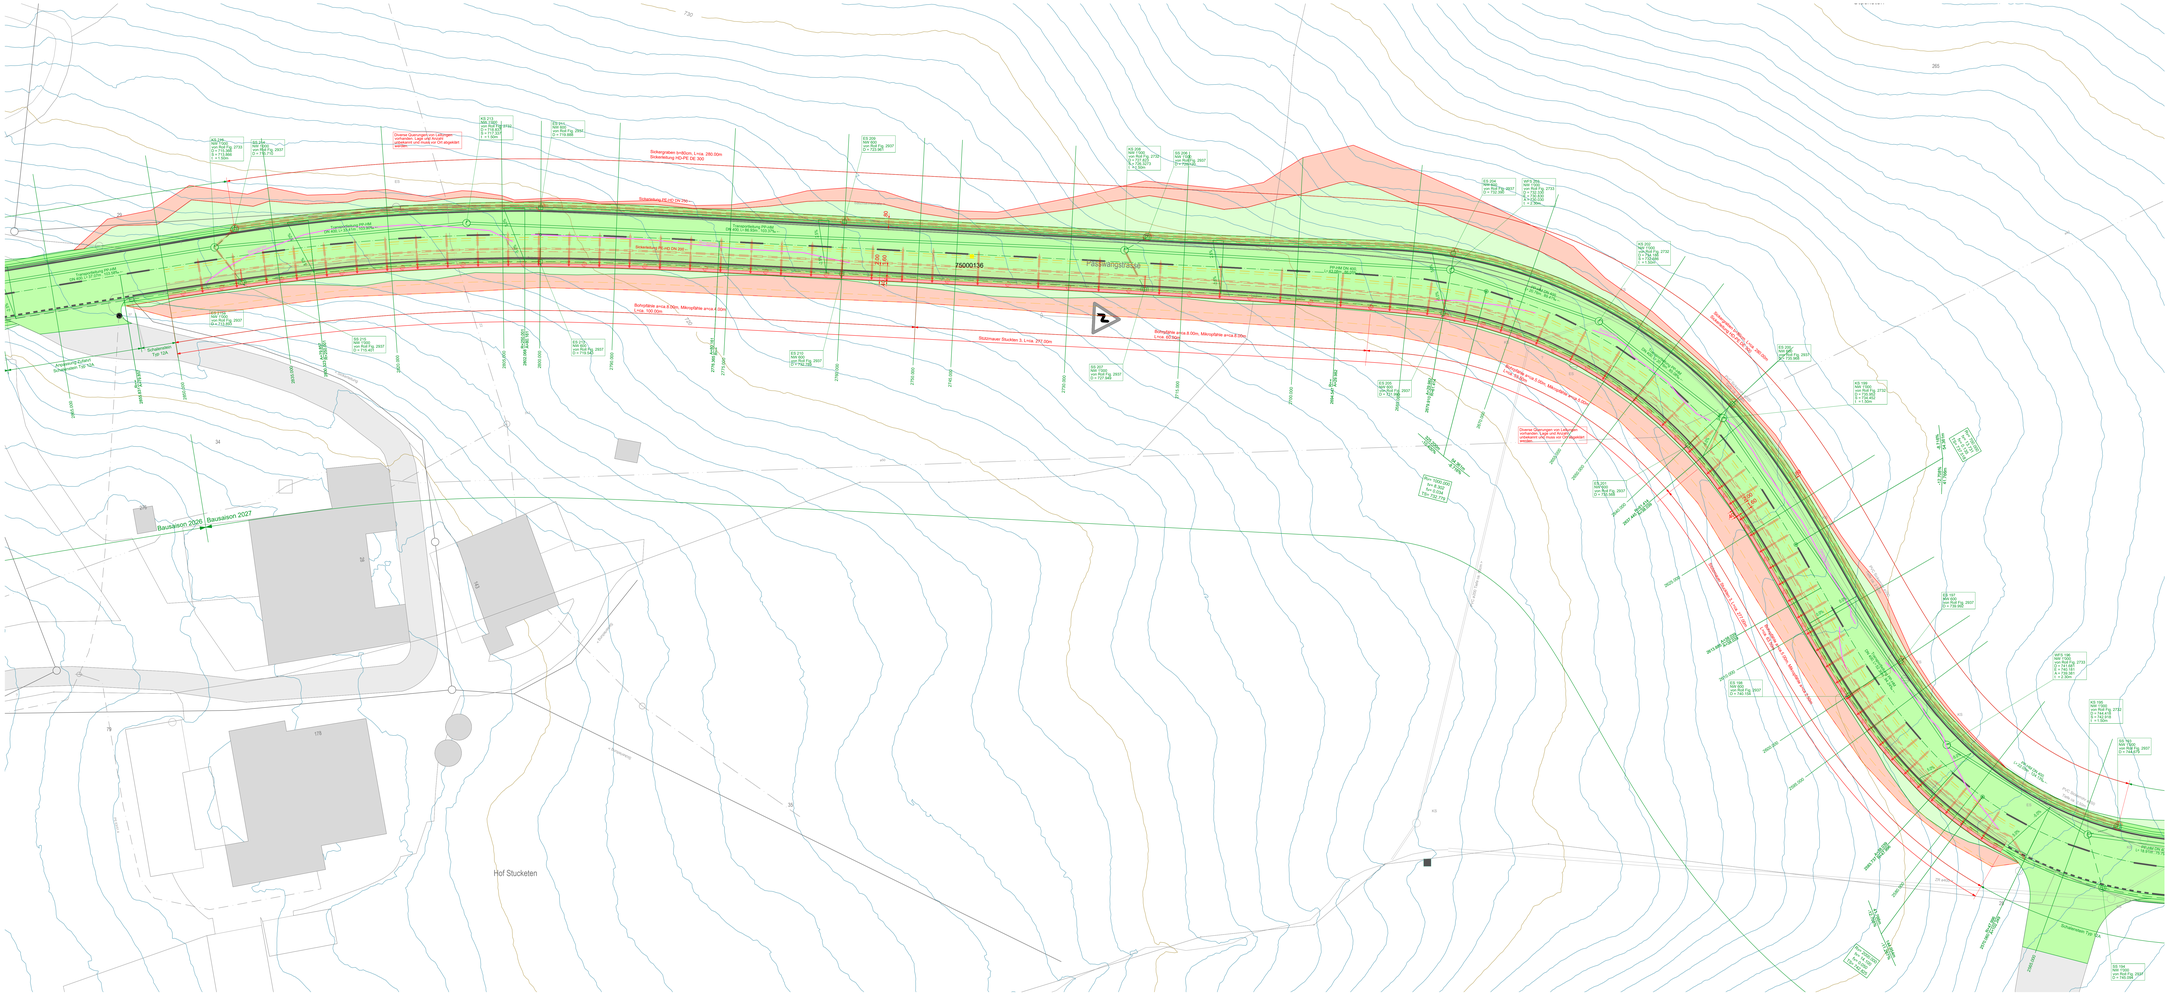
Situation 1:200