
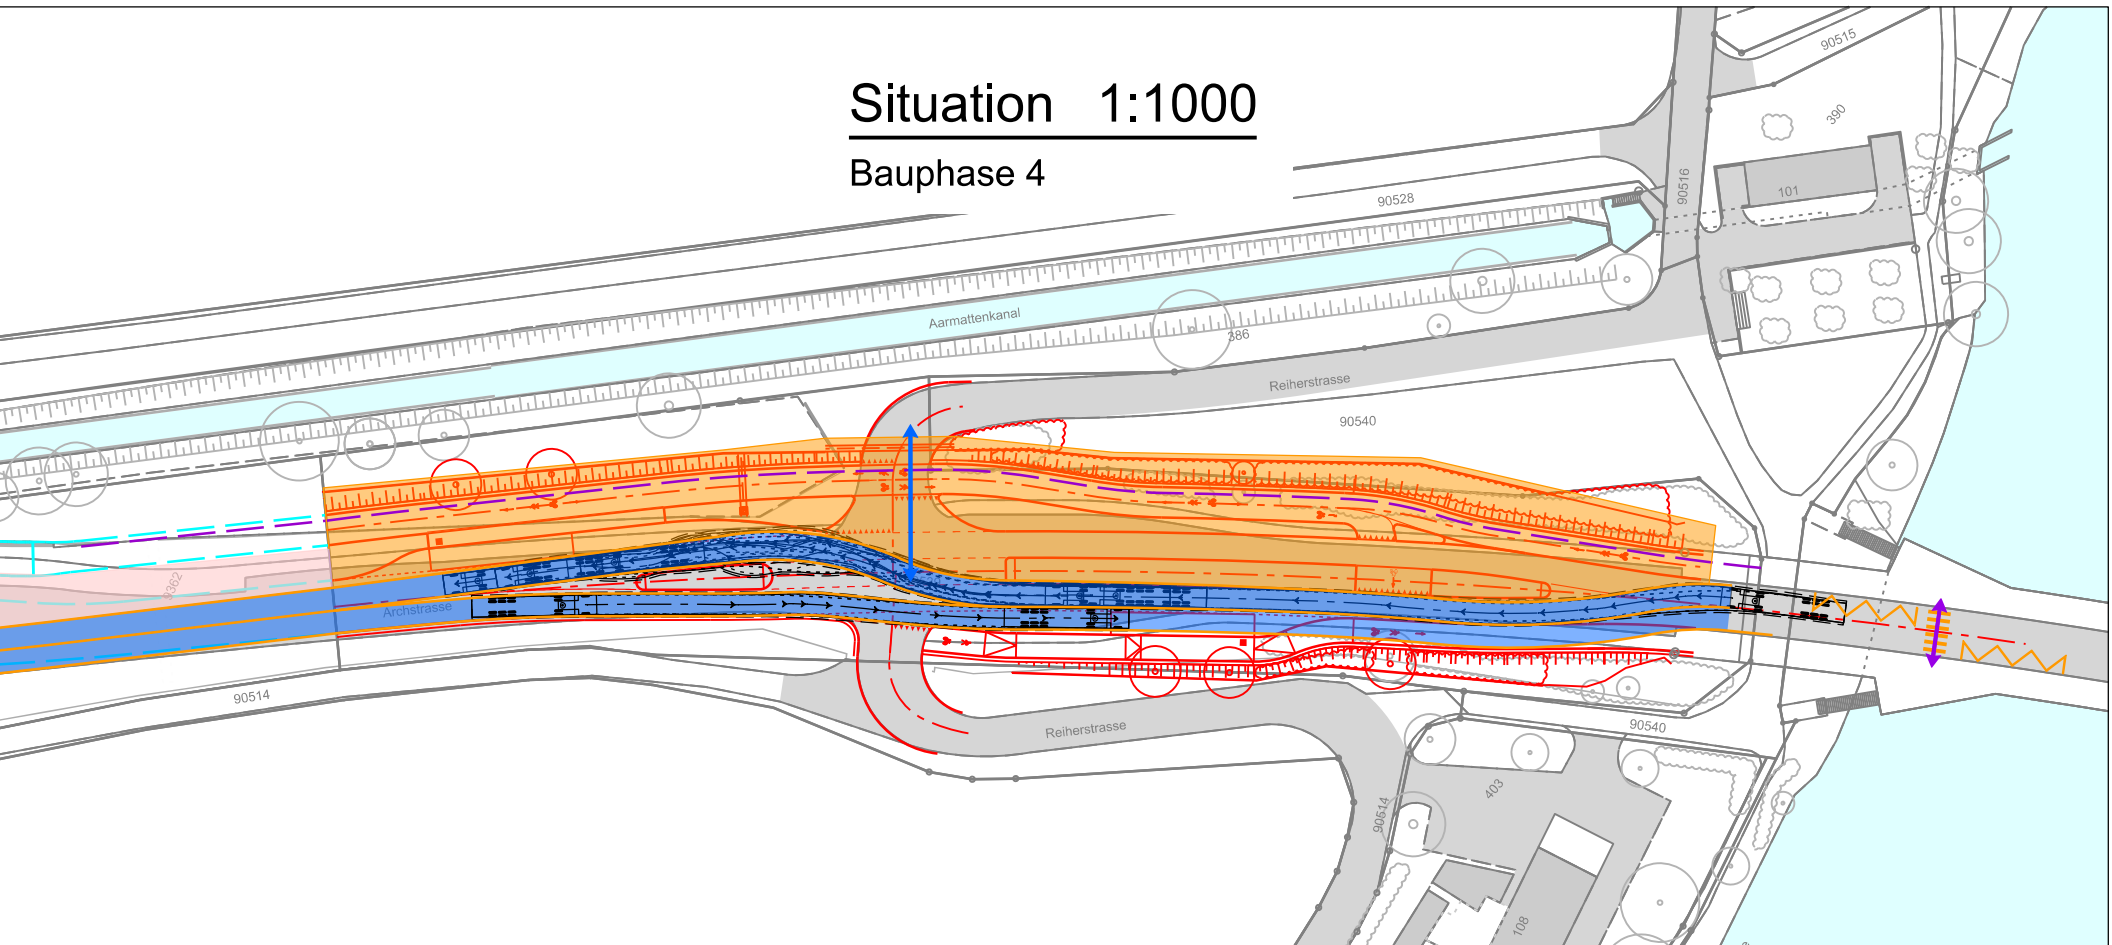
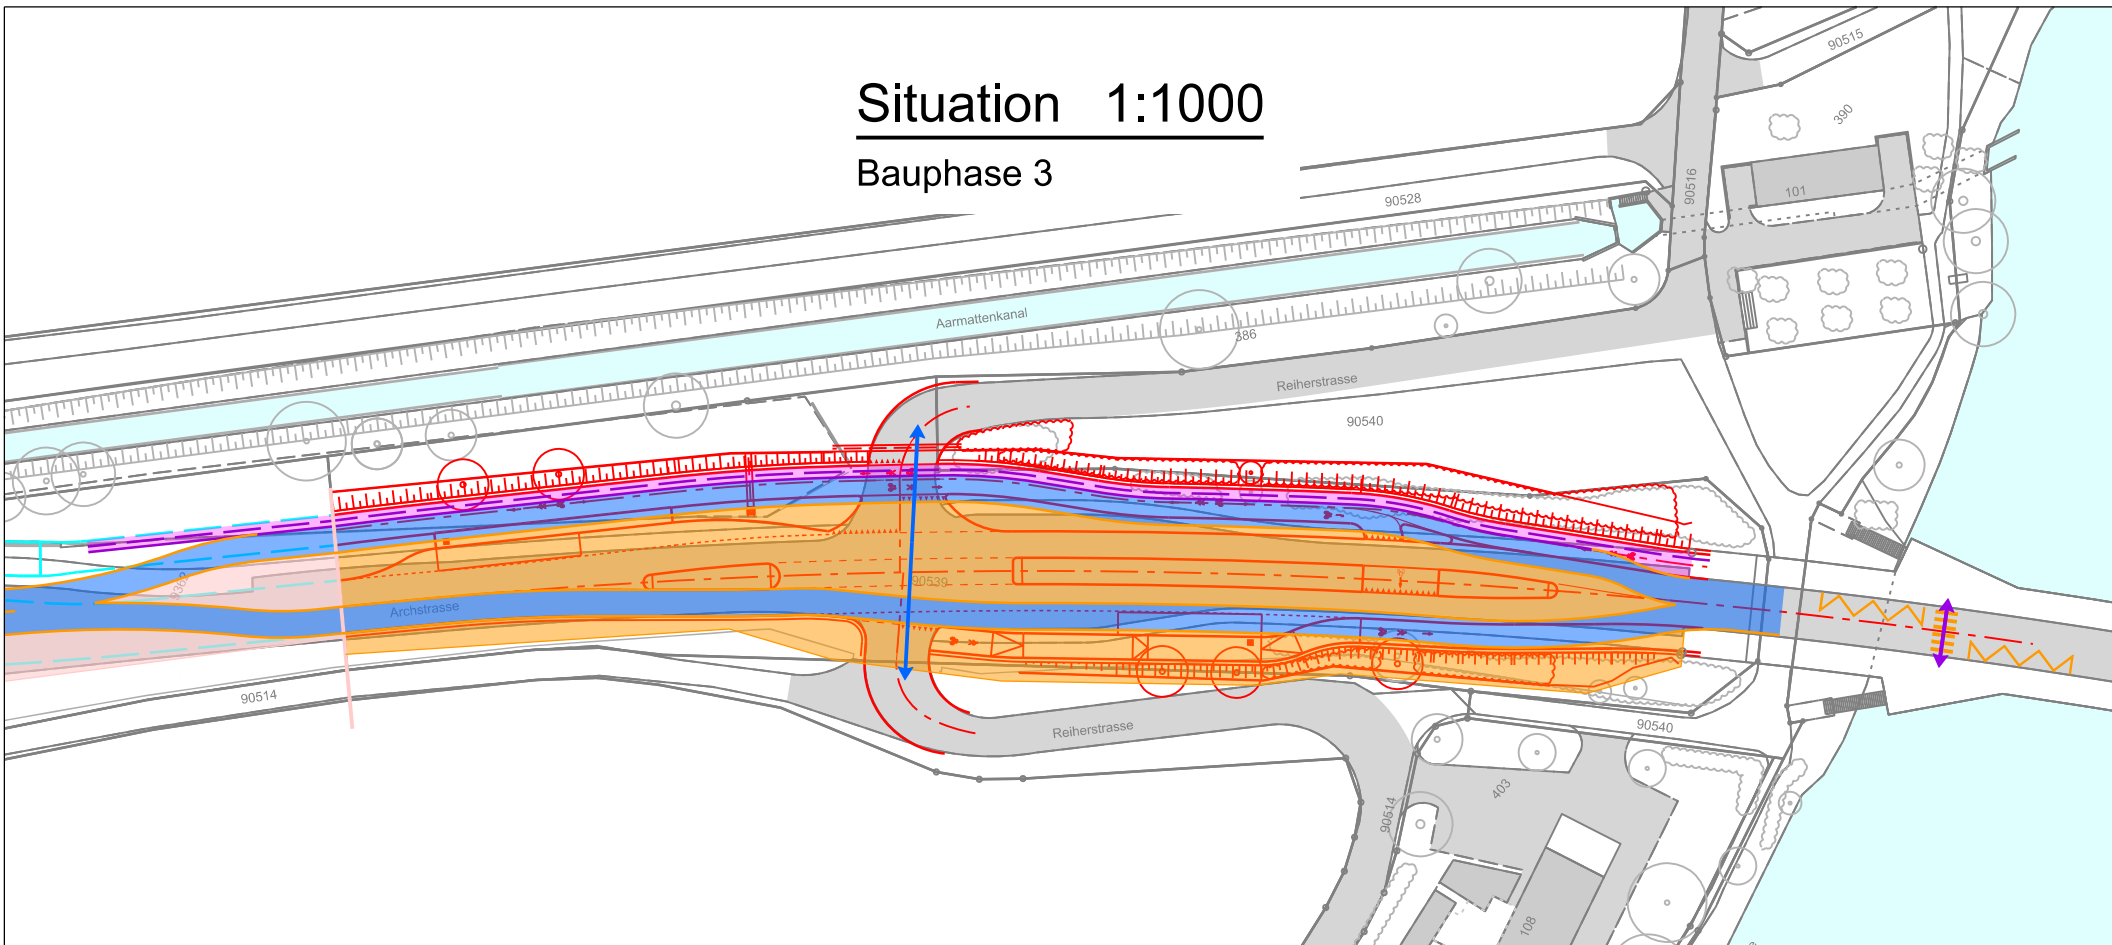


Legende


Bau - und Verkehrsphasen

- Baustellenbereich
- Gehweg
- Verkehrsfläche
- Projekte Dritter / ASTRA
- Temporäre Markierung
- Gehweg
- Verkehr
- Temporäre Bushaltestelle


Schemaschnitt 1: 100

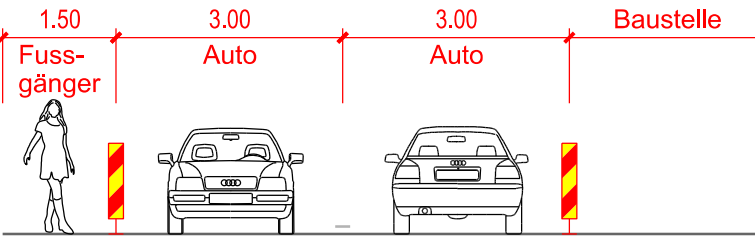

Schemaschnitt 1: 100

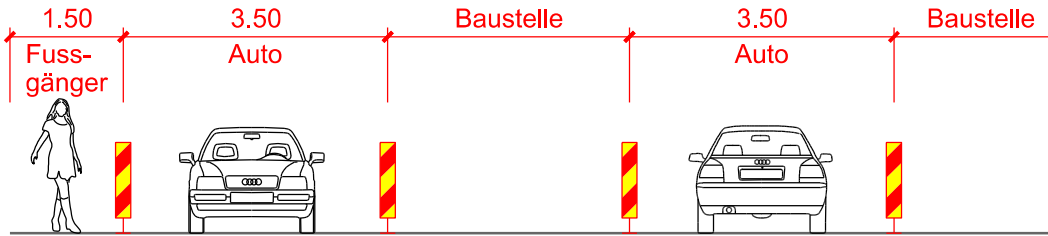

Gemeinde Grenchen
Strasse Archstrasse
Abschnitt Reierstrasse bis Archbrücke
Projekt Strassensanierung mit Ausbau Bushaltestellen und Velohauptroute
Projektphase Bewilligungsverfahren / Auflageprojekt
Inhalt **Bau- und Verkehrsphasenplanung 1:1000**

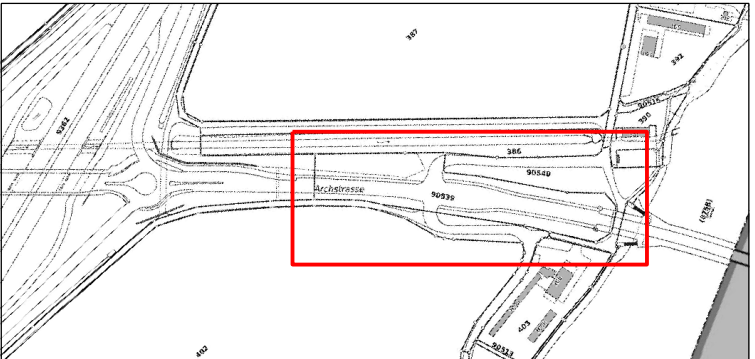

Als Auflageplan im Sinne von §68 des kantonalen Planungs- und Baugesetzes vom 3. Dezember 1978 festgestellt,
Solothurn,
Öffentliche Auflage vom bis

Plan-Nr.		1104
Format	30 x 105	
Erstellt	Kürzel	Datum
Geprüft	Vel	04.05.2026
Freigabe	Lr	04.05.2026
Achs-Nr.		
Bezugspunkt (BP)		
Achs-Nr.		
Bezugspunkt (BP)		
Objekt-Nr. KB		
Projekt-Nr.		
Revidiert Index A		
Geprüft		
Freigabe		

Amt für Verkehr und Tiefbau
Rüthof, Werkhofstrasse 65, 4509 Solothurn
Telefon 032 627 26 33
E-Mail avt@bd.so.ch / www.avt.so.ch

