


Gemeinde	Grenchen
Strasse	Archstrasse
Abschnitt	Reiherstrasse bis Archbrücke
Projekt	Strassensanierung mit Ausbau Bushaltestellen und Velohauptroute
Projektphase	Bewilligungsverfahren / Auflageprojekt
Inhalt	Normalprofil 1:50

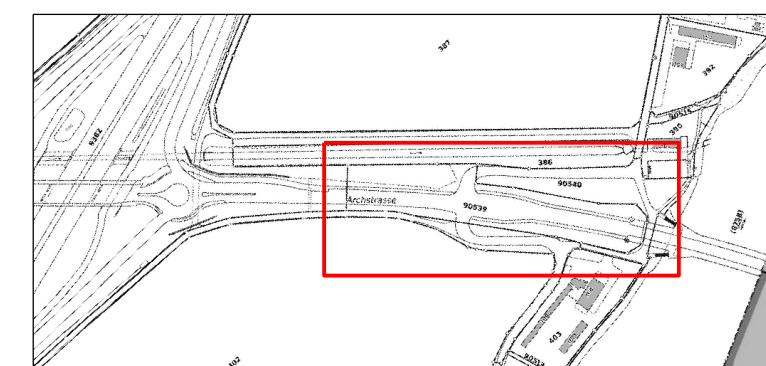

Als Auflageplan im Sinne von §68 des kantonalen Planungs- und Baugesetzes vom 3. Dezember 1978 festgestellt,

Solothurn,  
Öffentliche Auflage vom  
bis

Plan-Nr. 1101

Format 30 x 147


Erstellt	Kürzel	Datum
Geprüft	Vel	04.05.2026
Freigabe	Lr	04.05.2026

Achs-Nr.	4920	Revidiert Index A	
Bezugspunkt (BP)	29+100 - 30+100	Geprüft	
Achs-Nr.		Freigabe	
Bezugspunkt (BP)			
Objekt-Nr. KB			
Projekt-Nr.	450061604		


Amt für Verkehr und Tiefbau  
Röthhof, Werkhofstrasse 65, 4509 Solothurn  
Telefon 032 627 26 33  
E-Mail avt@bd.so.ch / www.avt.so.ch

**B+S**  
INGENIEURE UND PLANER

### Normalprofil km 0+130.00

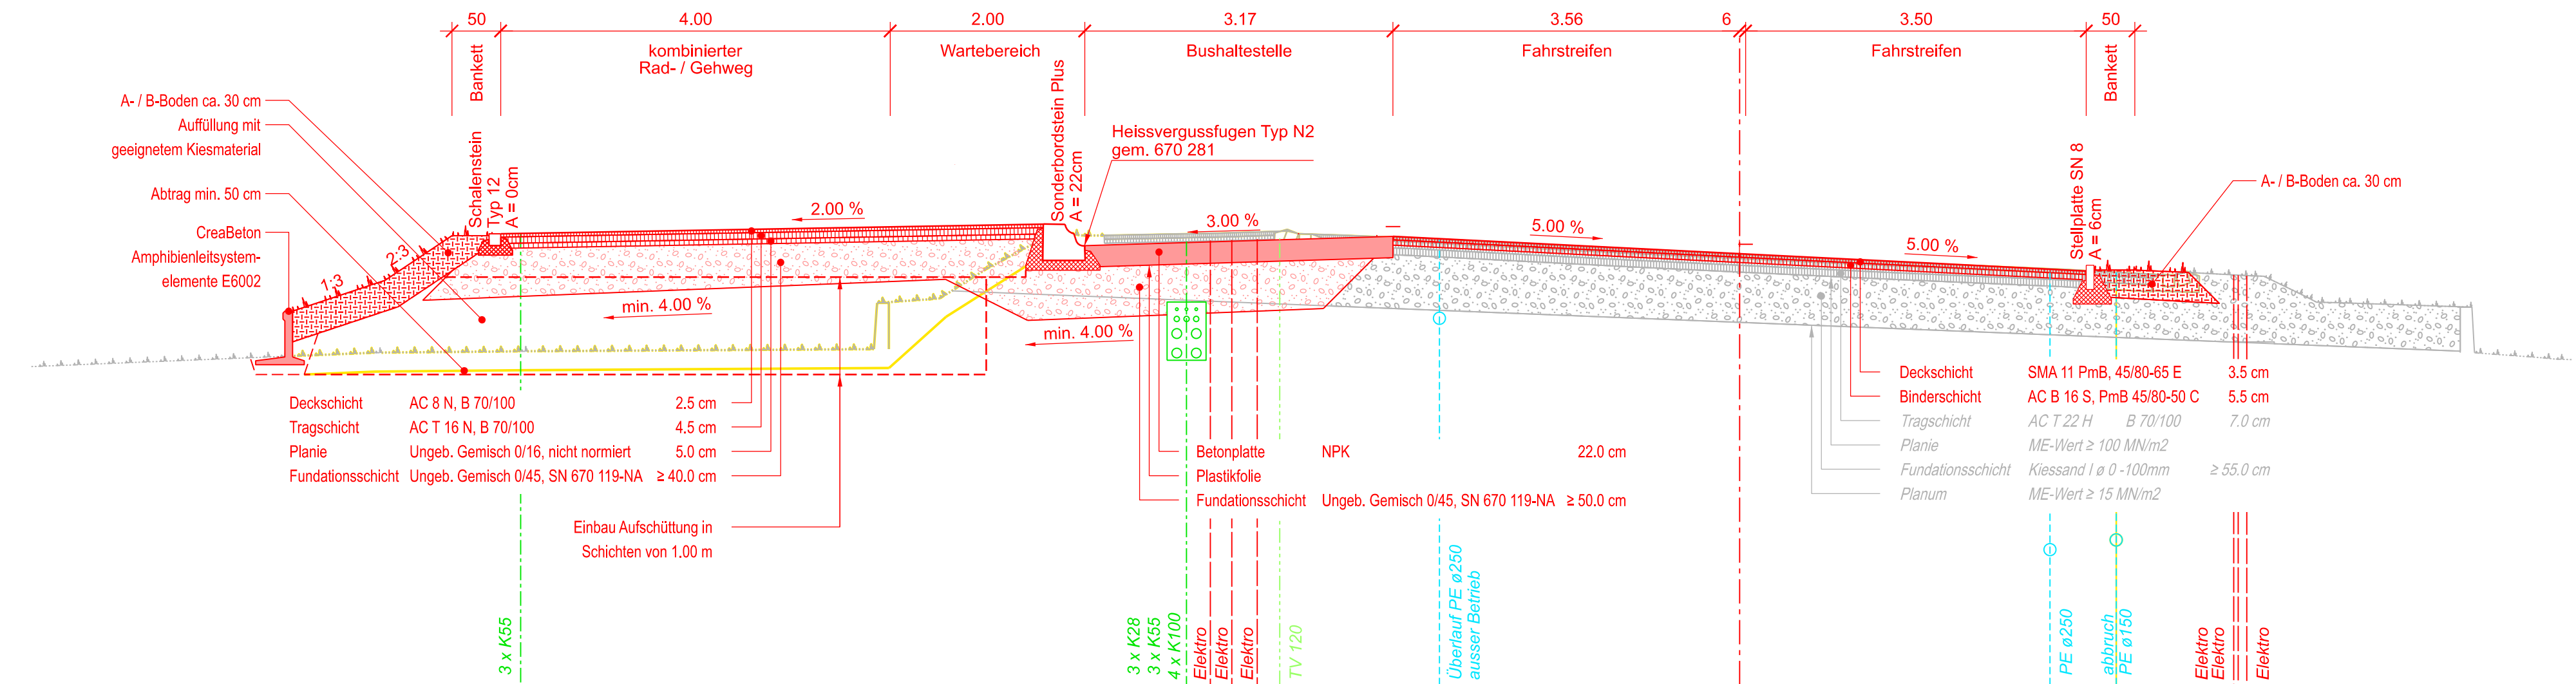

### Normalprofil km 0+245.00

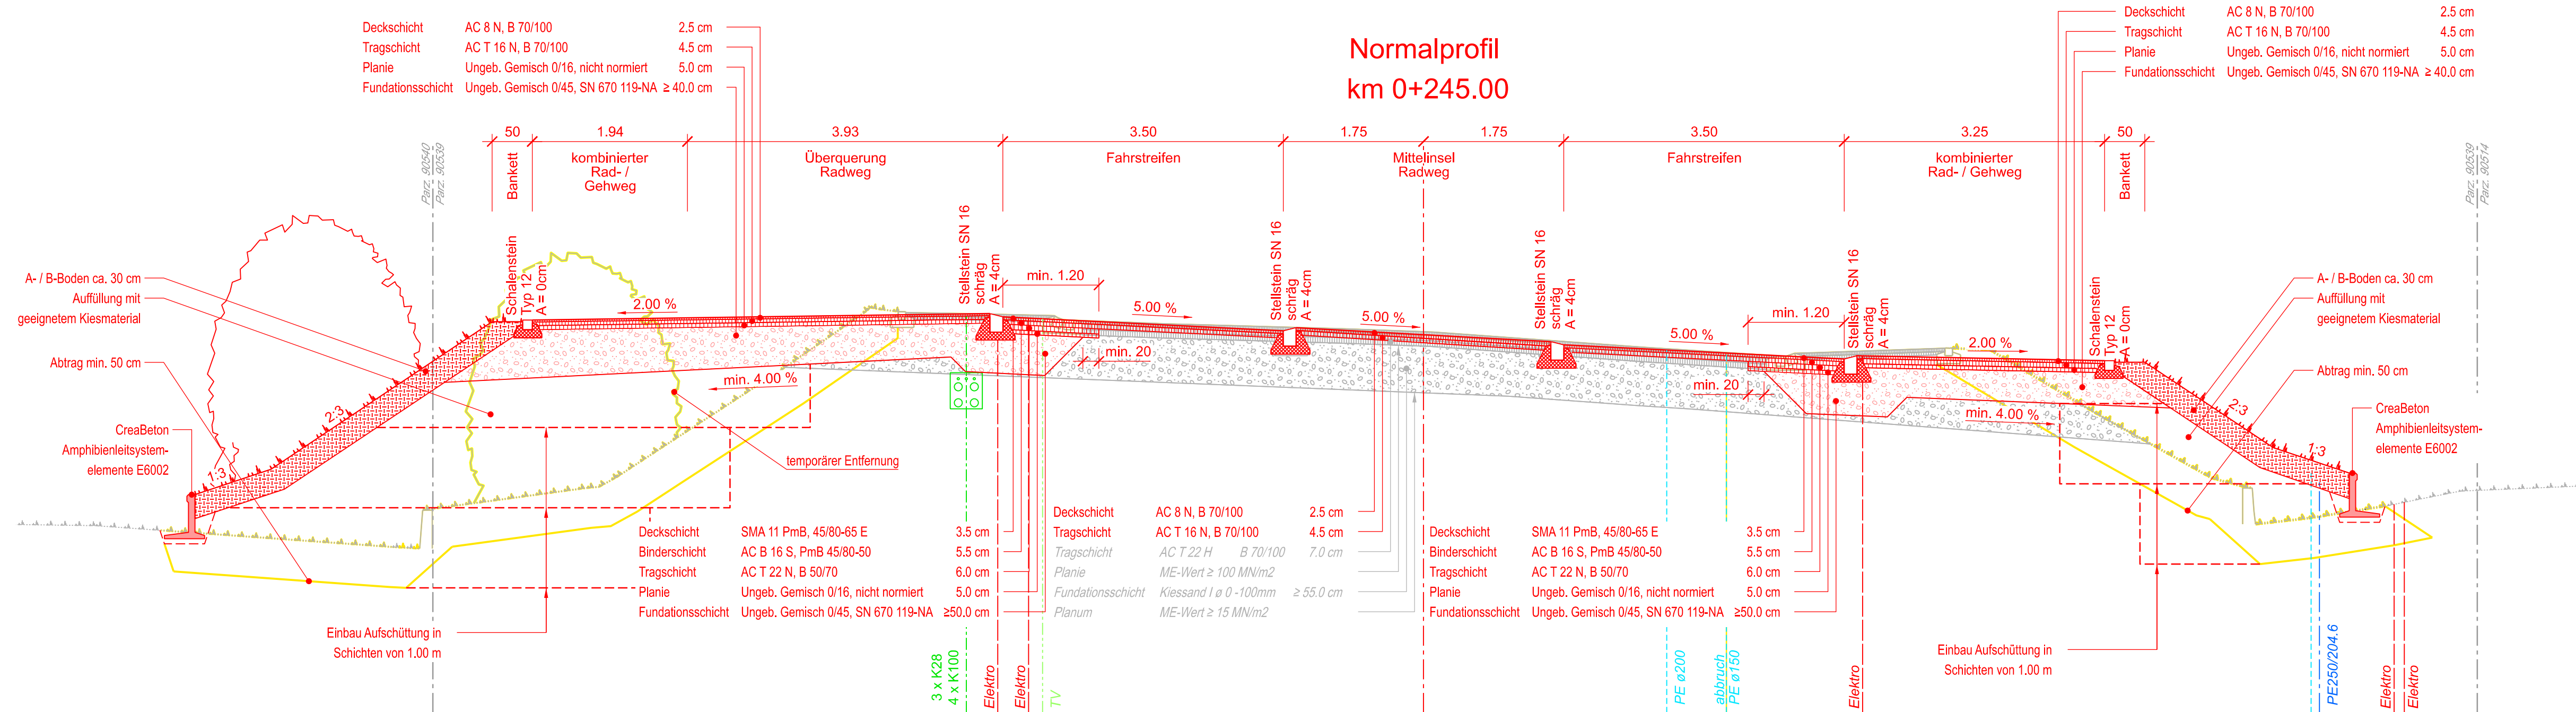

### Legende

### Genehmigungsinhalt

- Projekt
- bestehend