

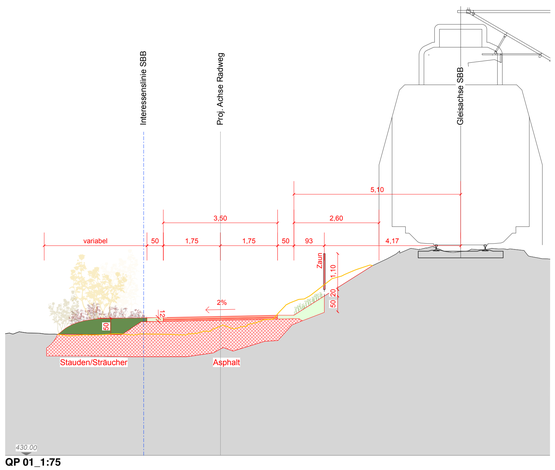



QP 01_1:75

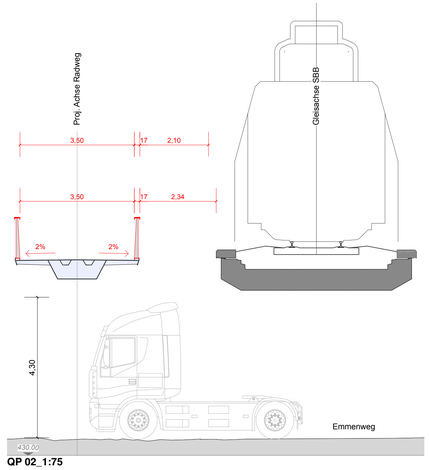


QP 02_1:75

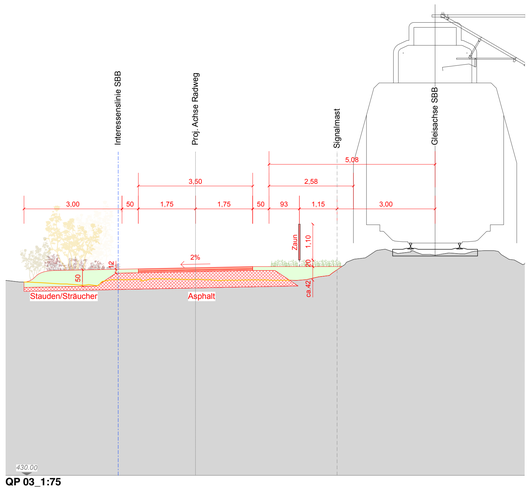


QP 03_1:75

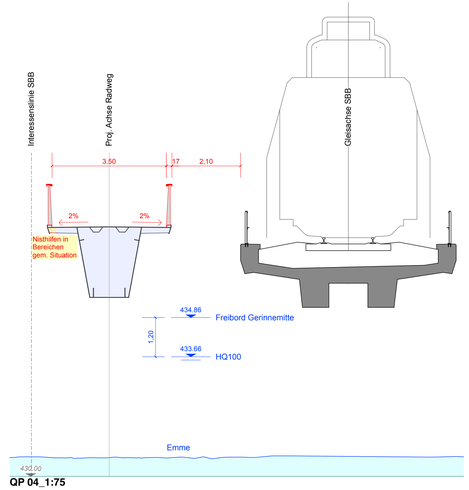

QP 04_1:75

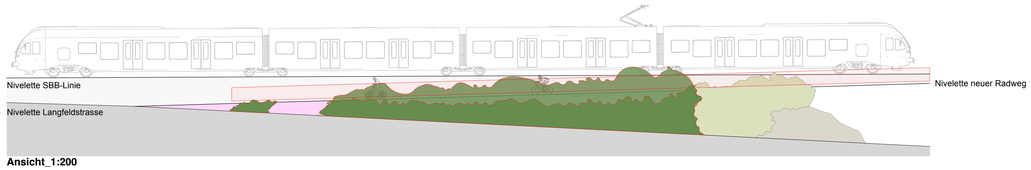

Ansicht_1:200

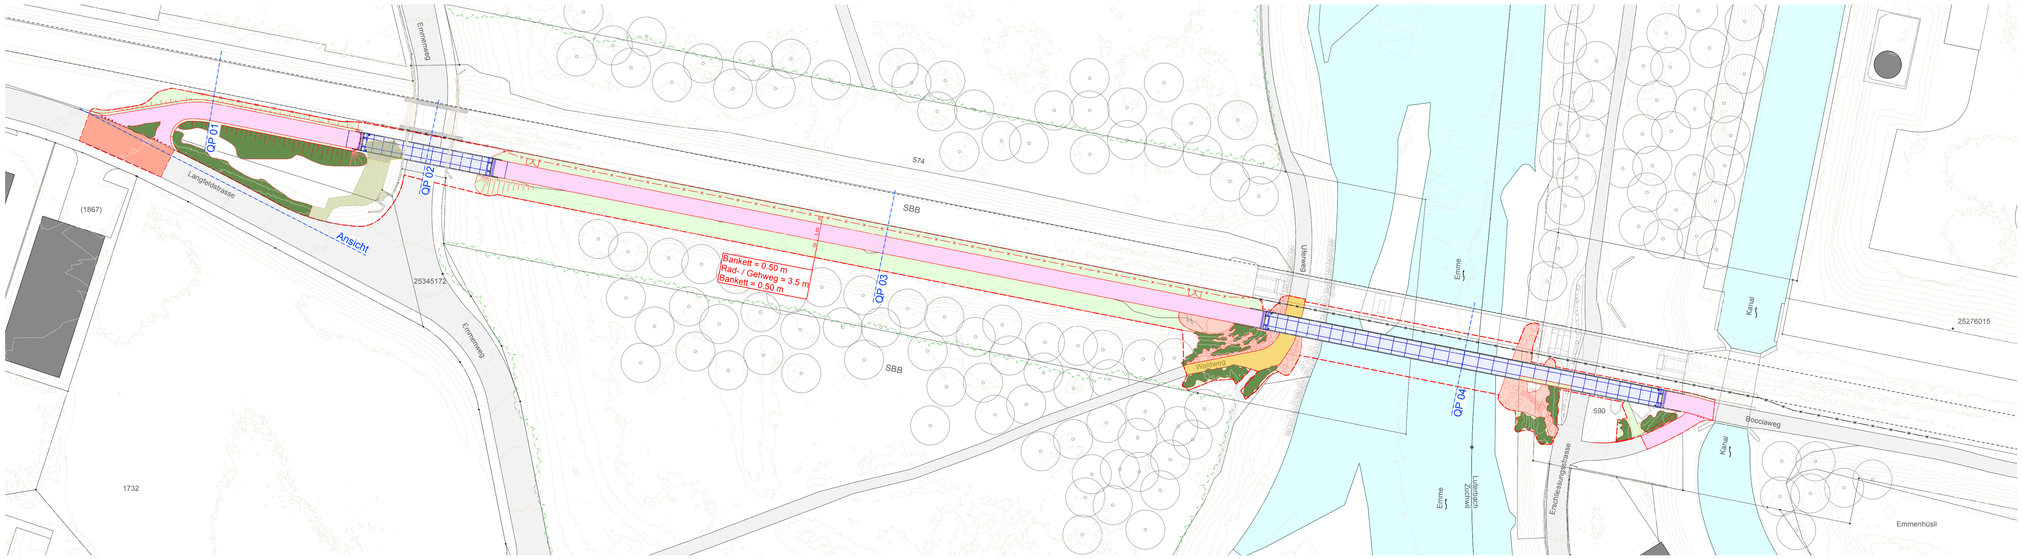

N

Legende

Orientierungsinhalt (bestehend)

- Parzellengrenzen
- Gebäude
- Gehweg
- Wald
- Gewässer
- Hecke
- Zaun / Geländer

Genehmigungsinhalt

- Rand/Abgrenzung
- Geltungsbereich
- Proj. Strassenränder
- Trasse (Belagsfläche)
- Trasse (Stahlbrücke mit Dünnschichtbelag)
- Bereich mit Nisthilfen
- Bankett (50 cm)
- Böschung
- Grünfläche
- Jura-Kalkstein
- Abbruch der bestehenden Hecke
- Hecke neu (Stauden/Sträucher)
- Anpassung Waldweg
- Zaun

Belagsaufbau

Radweg	7cm	AC TDS16
	50cm	RC-Kiesgemisch A40/45
Brücken	8mm	Dünnschichtbelag - Epoxid- und Polyurethanharz-Flüssigkunststoff

Dem Plan kommt gleichzeitig die Bedeutung der Baubewilligung gemäss § 39 Abs. 4 PBG zu.
Signalisation und Markierung sind nicht Gegenstand der Planauflage und werden nur zur besseren Übersichtlichkeit dargestellt.

Bau- und Justizdepartement
Amt für Verkehr und Tiefbau

IIIIII KANTON solothurn

Genehmigungsinhalt

Gemeinde	Luterbach / Zuchwil
Strasse	Bocciaweg / Langfeldstrasse
Objekt	Emmequerung Bocciaweg neben SBB-Brücke Objekt Nr. 4/7 Velobrücke Emmenweg Objekt Nr. 10/64/4
Projekt	Neubau Langsamverkehrsüberführung
Projektphase	Bewilligungsverfahren / Auflageprojekt
Inhalt	**Erschliessungs- und Gestaltungsplan 1:75, 1:500**



Als Auflageplan im Sinne von §68 des kantonalen Planungs- und Baugesetzes vom 3. Dezember 1978 festgestellt, Solothurn,

Öffentliche Auflage vom 20. November 2026 bis 21. Dezember 2026

BAU- UND JUSTIZDEPARTEMENT
der Kantonsingenieur

Objekt-Nr. KB	4/7
Objekt-Nr. KB	10/64/4
Projekt-Nr.	3TK.01527.P

Dok.-Nr.		EQZ-566-BB-001
Format		1,051 / 0,594
	Kürzel	Datum
Erstellt	ag	30.10.2026
Geprüft	ca	30.10.2026
Freigabe		
Revidiert Index A		
Geprüft		
Freigabe		

Amt für Verkehr und Tiefbau
Rötihof, Werkhofstrasse 65, 4509 Solothurn
Telefon 032 627 26 33
E-Mail avt@bd.so.ch / www.avt.so.ch

antón landschaft GmbH
Gladbachstrasse 83
8044 Zürich
t +41 44 241 21 64
info@anton.la
www.anton.la