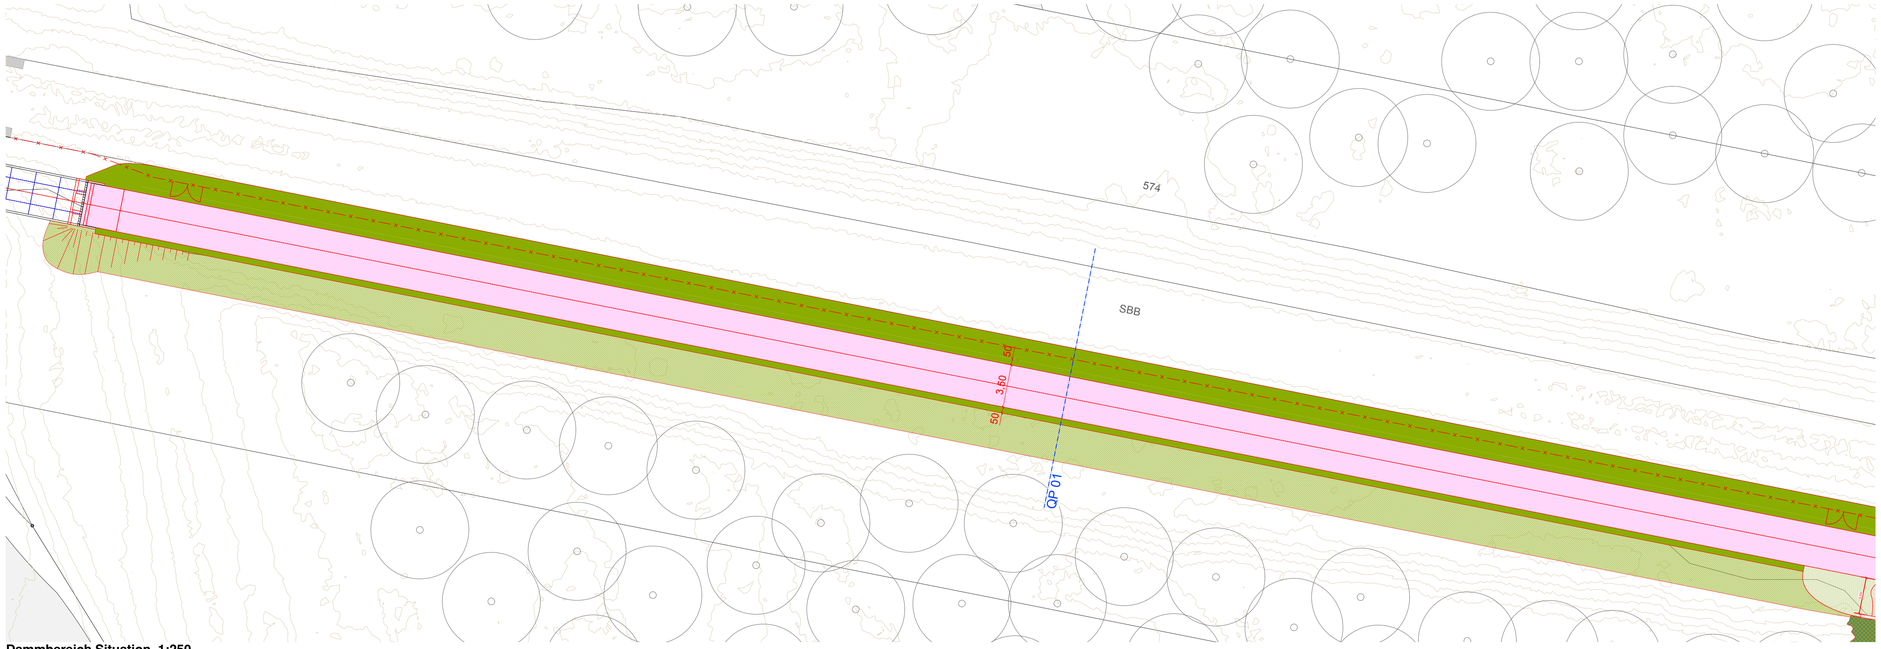



**Dammbereich Situation_1:250**

## Legende


**Orientierungsinhalt (neu)**

- Rand/Abgrenzung
- Zaun
- Grünfläche
- Waldbepflanzung


**Heckenkompensation**

| | | |
|---|---|---|
| Bestehende geschützte Hecke | 69 | m2 |
| Heckenabschnitt, der entfernt wird | 27 | m2 |
| Hecke neu (Stauden/Sträucher) | 221 | m2 |


- Heckenbaulinie best.
- Heckenbaulinie neu

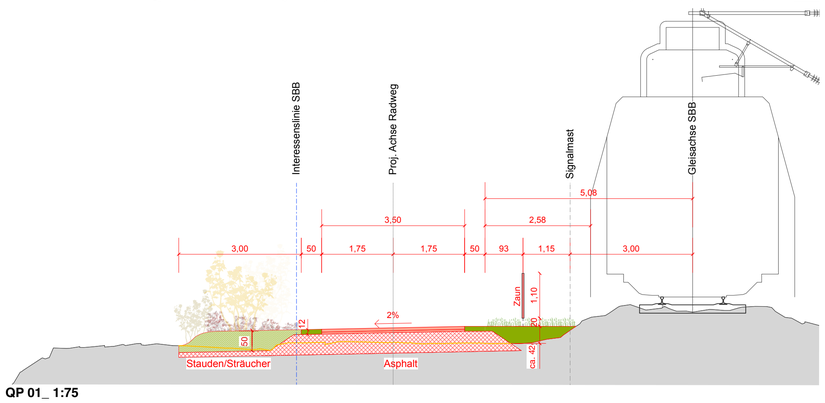



**QP 01_ 1:75**

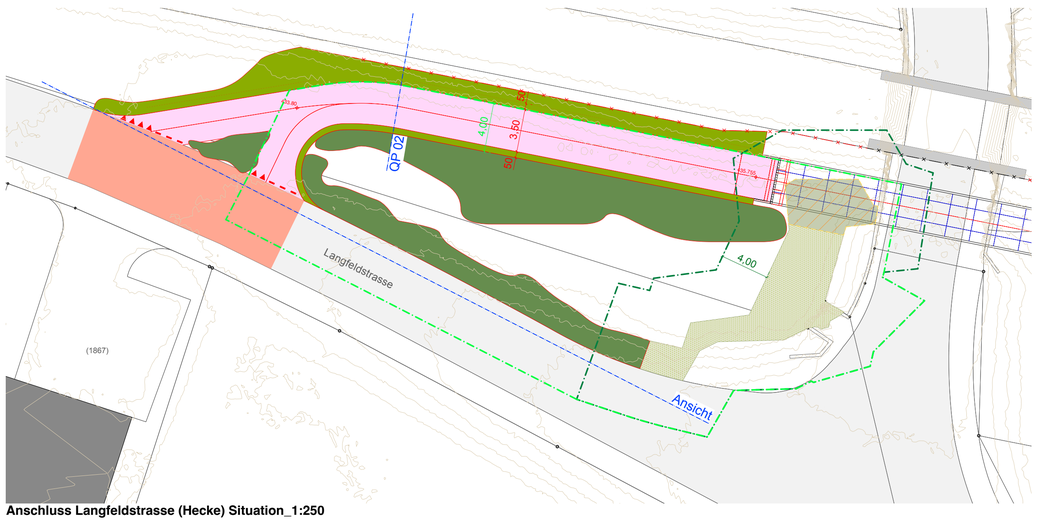


**Anschluss Langfeldstrasse (Hecke) Situation_1:250**

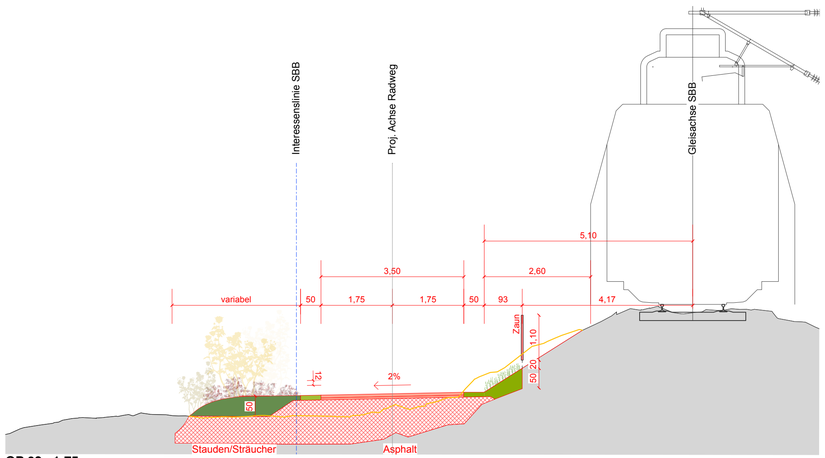


**QP 02_ 1:75**

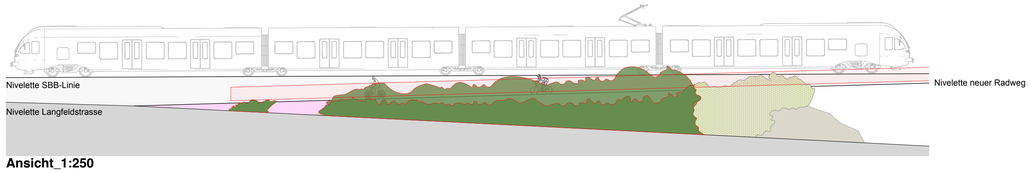


**Ansicht_1:250**

N


Dem Plan kommt gleichzeitig die Bedeutung der Baubewilligung gemäss § 39 Abs. 4 PBG zu.

*Bau- und Justizdepartement*
*Amt für Verkehr und Tiefbau*

KANTON solothurn

**Genehmigungsinhalt**

| | |
|---|---|
| Gemeinde | Luterbach / Zuchwil |
| Strasse | Bocciaweg / Langfeldstrasse |
| Objekt | Emmequerung Bocciaweg neben SBB-Brücke Objekt Nr. 4/7<br>Velobrücke Emmenweg Objekt Nr. 10/64/4 |
| Projekt | Neubau Langsamverkehrsüberführung |
| Projektphase | Bewilligungsverfahren / Auflageprojekt |
| Inhalt | **Detailplan Dammbereich u. Anschluss Langfelstrasse (Hecke) 1:75** |

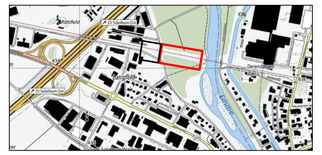

Als Auflageplan im Sinne von §68 des kantonalen Planungs- und Baugesetzes vom 3. Dezember 1978 festgestellt, Solothurn,

Öffentliche Auflage vom 20. November 2026 bis 21. Dezember 2026

BAU- UND JUSTIZDEPARTEMENT
der Kantonsingenieur

| | | |
|---|---|---|
| **Plan-Nr.** | | **EQZ-566-BB-005** |
| Format | | ISO A1 |
| | Kürzel | Datum |
| Erstellt | ag | 30.10.2026 |
| Geprüft | ca | 30.10.2026 |
| Freigabe | | |

| | | | |
|---|---|---|---|
| Objekt-Nr. KB | 4/7 | Revidiert Index A | |
| Objekt-Nr. KB | 10/64/4 | Geprüft | |
| Projekt-Nr. | 3TK.01527.P | Freigabe | |


**Amt für Verkehr und Tiefbau**
Rötihof, Werkhofstrasse 65, 4509 Solothurn
Telefon 032 627 26 33
E-Mail avt@bd.so.ch / www.avt.so.ch

antón landschaft GmbH
Gladbachstrasse 83
8044 Zürich
t +41 44 241 21 64
info@anton.la
www.anton.la