
Bau- und Justizdepartement
Amt für Verkehr und Tiefbau

KANTON solothurn

Orientierungsinhalt

Gemeinde	Luterbach / Zuchwil
Strasse	Bocciaweg / Langfeldstrasse
Abschnitt / Objekt	Emmenquerung Bocciaweg neben SBB-Brücke Objekt Nr. 4/7 Velobrücke Emmenweg Objekt Nr. 10/64/4
Projekt	Neubau Langsamverkehrsüberführung
Projektphase	Bewilligungsverfahren / Auflageprojekt
Inhalt	**Elektro- Werkleitungen 1 : 200**

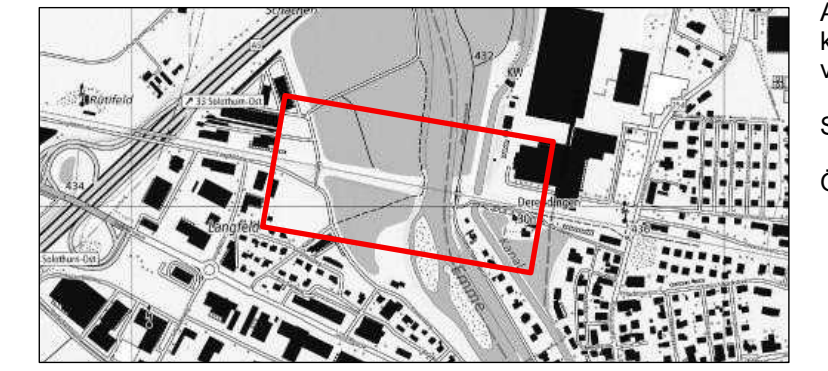

Als Auflageplan im Sinne von §68 des kantonalen Planungs- und Baugesetzes vom 3. Dezember 1978 festgestellt,

Solothurn, 18. November 2026

Öffentliche Auflage vom 20. November 2026 bis 21. Dezember 2026

Plan-Nr.		EQZ-566-BB-010
Format		297x2307mm
	Kürzel	Datum
Erstellt	rs	30.10.2026
Geprüft	gm	30.10.2026
Freigabe		
Revidiert Index A		
Geprüft		
Freigabe		


Projekt-Nr. 3TK.01527.P


Amt für Verkehr und Tiefbau
Rötihof, Werkhofstrasse 65, 4509 Solothurn
Telefon 032 627 26 33
E-Mail avt@bd.so.ch / www.avt.so.ch

spi planer und ingenieure ag

Legende

Die genaue Lage der Leitungen ist aus den Plänen der Werkeigentümer zu entnehmen

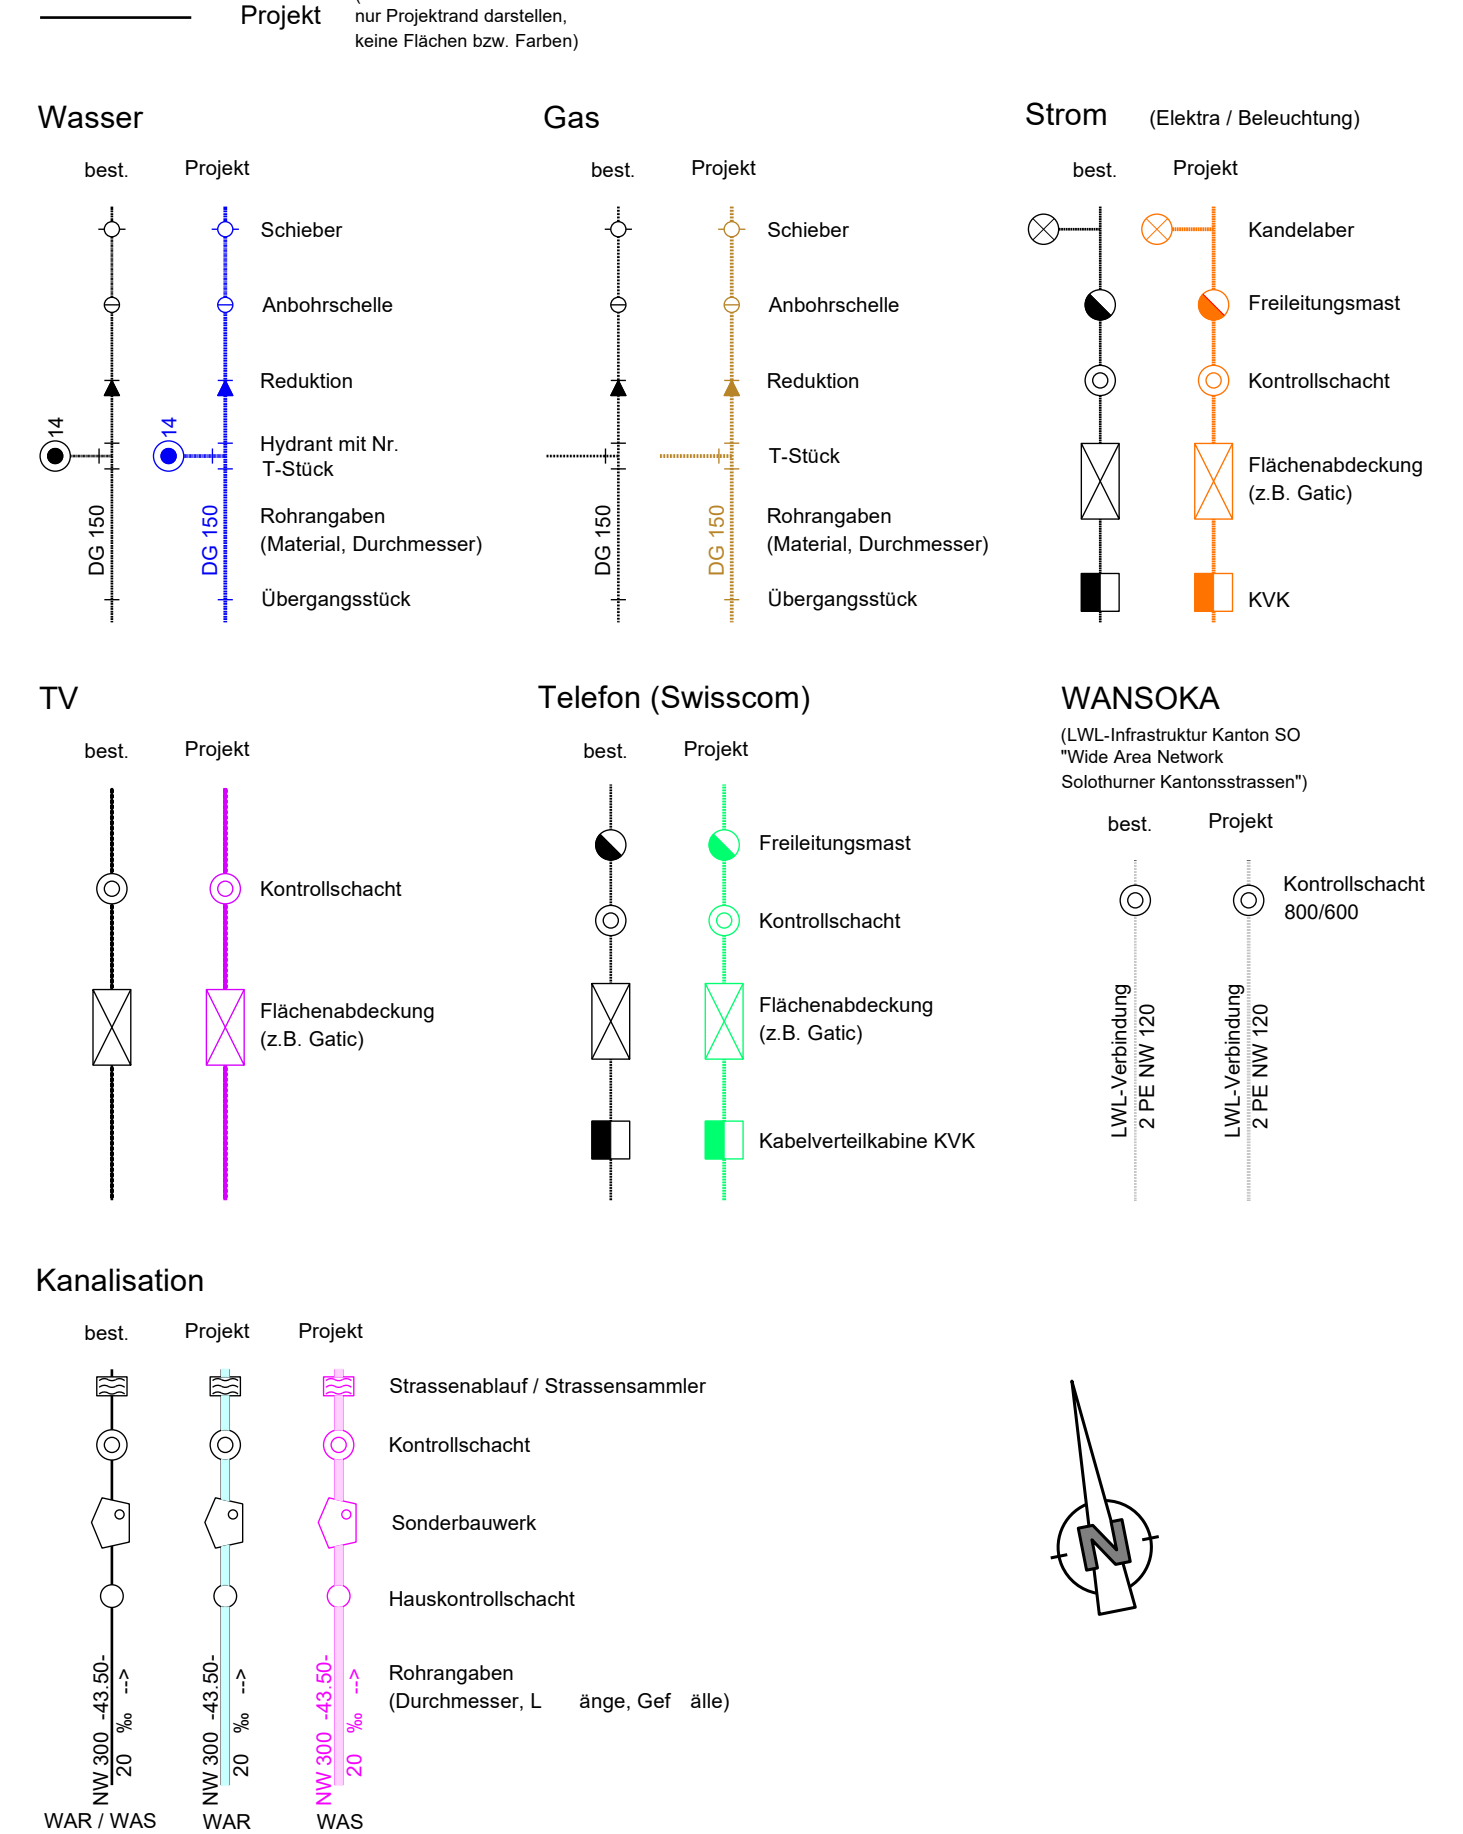

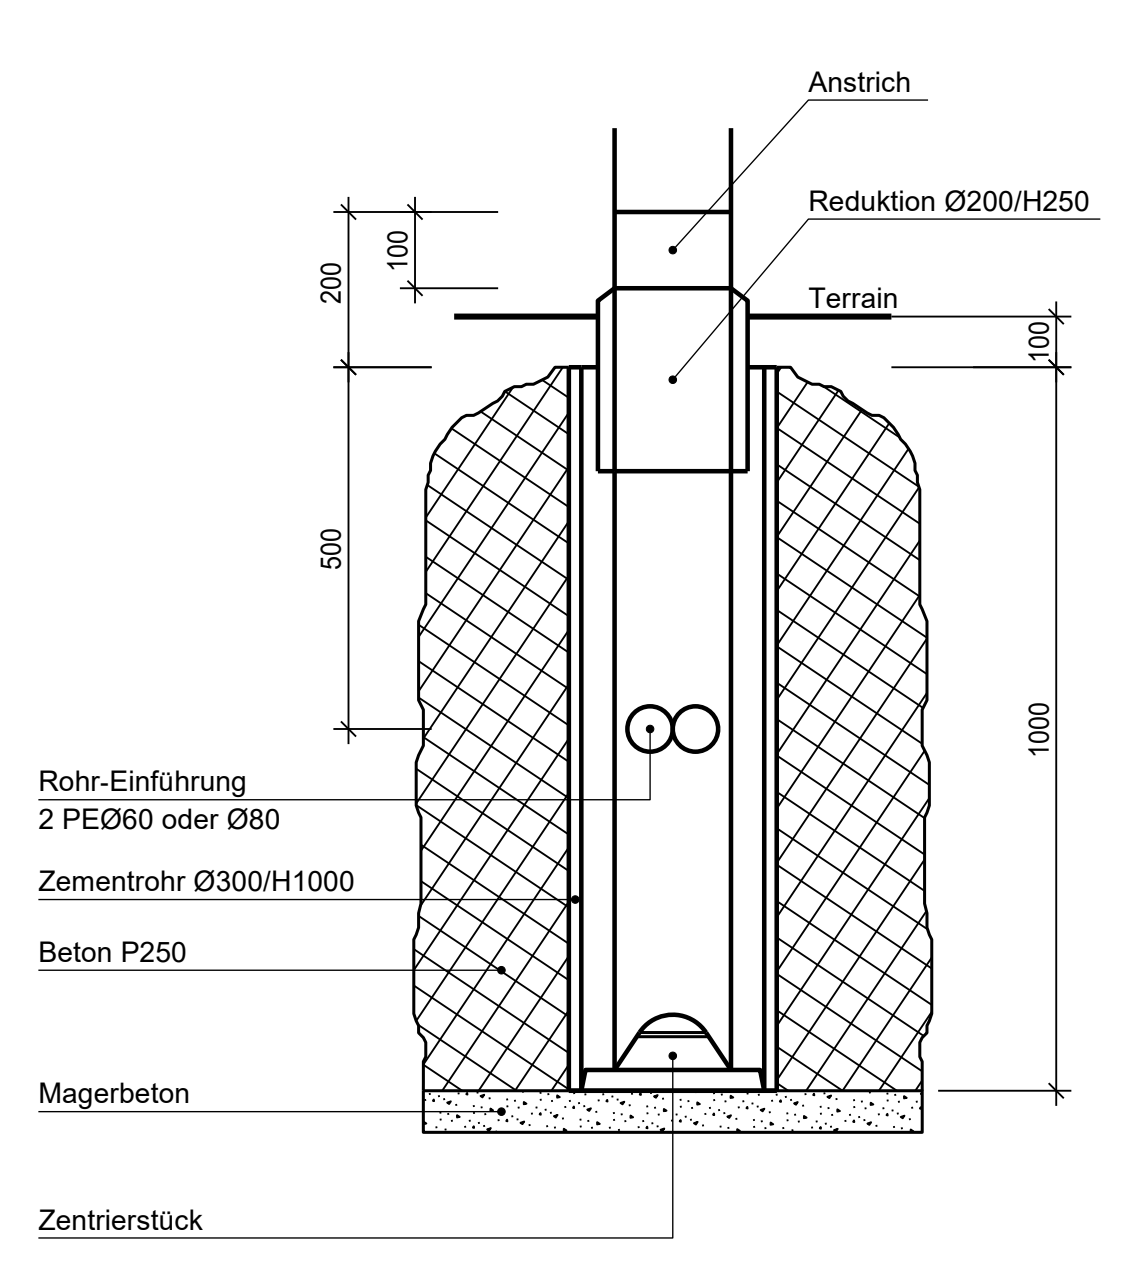

(alle Massangaben in Millimeter)

Norm Kandelaberfundament LPH bis 9m	Massstab	File:	LPH_9.dwg
	-	Format:	210/297
		Gezeichnet:	2013/ rs
		Geprüft:	2013 / C. Selmoni
spi planer und ingenieure ag — Luzernstrasse 34 . CH-4552 Derendingen T +41 (0)32 681 33 33 . office@spi.ag . www.spi.ag		Änderungen:	A
			B
			C
			D

