Bau- und Justizdepartement
Amt für Verkehr und Tiefbau

KANTON solothurn

Orientierungsinhalt

Gemeinde	Luterbach / Zuchwil
Strasse	Bocciaweg / Langfeldstrasse
Objekt	Emmequerung Bocciaweg neben SBB-Brücke Objekt Nr. 4/7 Velobrücke Emmenweg Objekt Nr. 10/64/4
Projekt	Neubau Langsamverkehrsüberführung
Projektphase	Bewilligungsverfahren / Auflageprojekt
Inhalt	**Installationsplan 1:500**



Als Auflageplan im Sinne von §68 des kantonalen Planungs- und Baugesetzes vom 3. Dezember 1978 festgestellt, Solothurn, 18. November 2026

Öffentliche Auflage vom
20. November 2026 bis 21. Dezember 2026

Dok.-Nr.		EGZ-066-BB-011
Format		60 / 168
	Kürzel	Datum
Erstellt	SI / Noe	30.10.2026
Geprüft	SI	30.10.2026
Freigabe	ML	30.10.2026

Objekt-Nr. KB	4/7	Revidiert Index A	
Objekt-Nr. KB	10/64/4	Geprüft	
Projekt-Nr.	37K.01527	Freigabe	

Amt für Verkehr und Tiefbau
Rötiturm, Werkhofstrasse 65, 4509 Solothurn
Telefon 032 627 26 33
E-Mail avt@bd.so.ch / www.avt.so.ch

FÜRST | LAFFRANCHI
Eyhaltie 2 | Postfach 12 | CH-4912 Aarwangen | T +41 (0)62 926 18 90
Kirchstrasse 23 | CH-4626 Rickenbach
Via Cantonale 64 | CH-6537 Grono
Via al Nido 3 | CH-6900 Lugano


Legende:

- Baupiste
- Installationsplatz
- Arbeitsbereich
- Fahrweg
- Schutzwand zu SBB-Bahnlinie


Bestehende Werkleitungen

- Elektro
- Telekom
- Fernwärme
- Gas
- Wasser
- Abwasser
- Regenabwasser


Situation 1:500

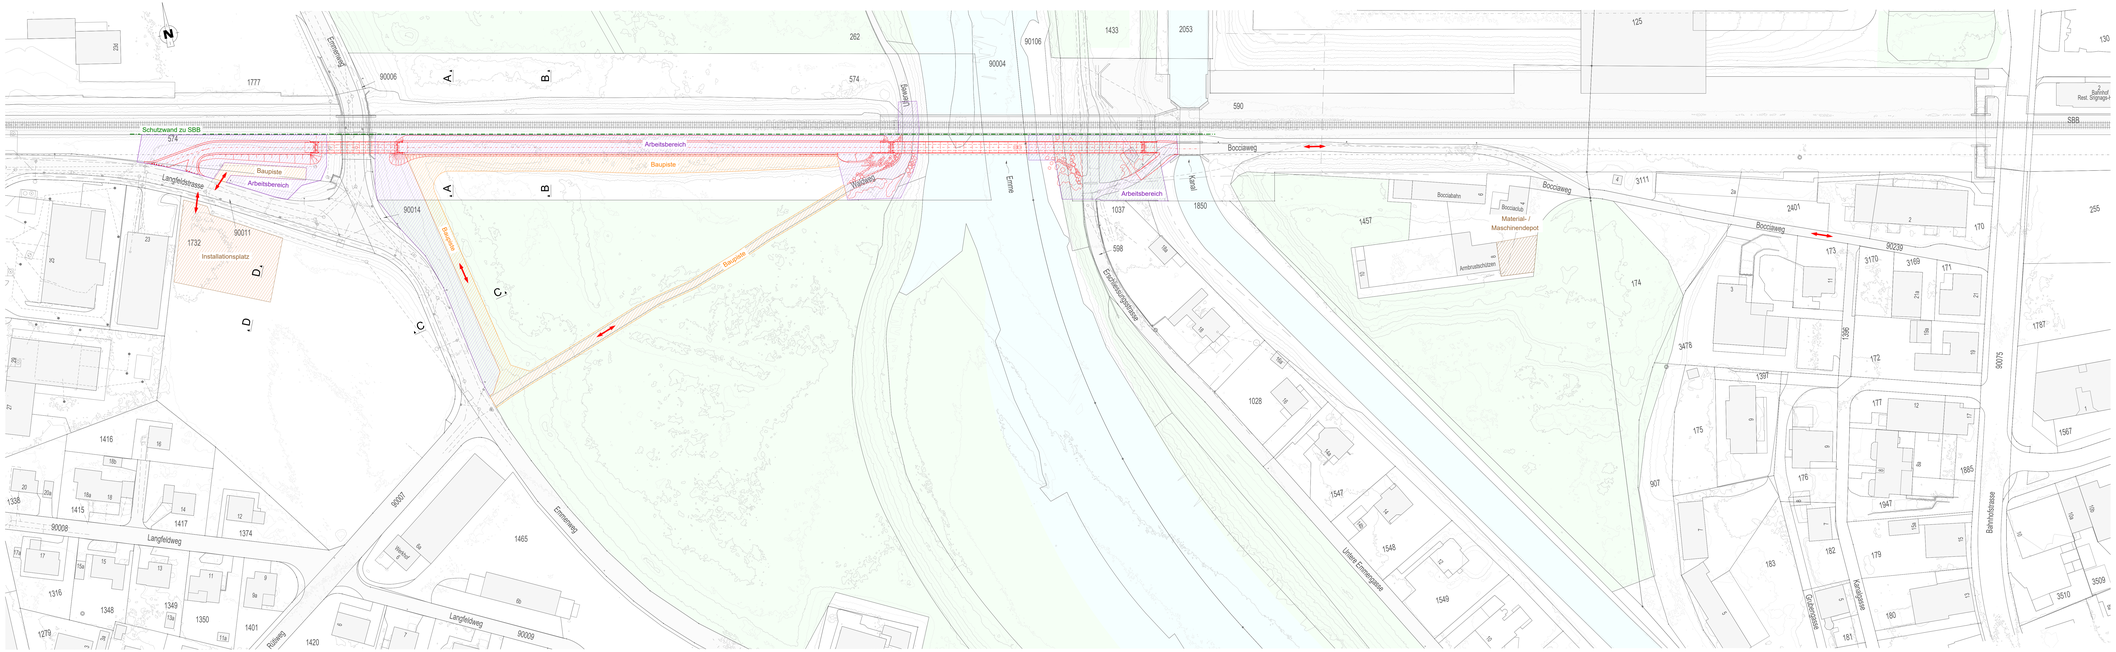


Schnitt A-A 1:100

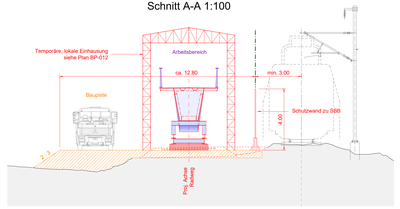

Schnitt B-B 1:100

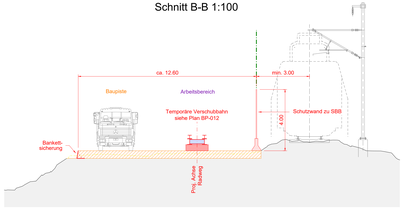

Schnitt C-C 1:100

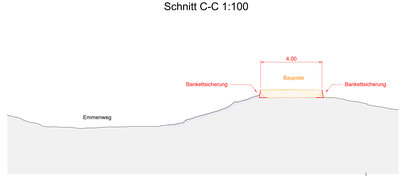

Schnitt D-D 1:50

