Bau- und Justizdepartement
Amt für Verkehr und Tiefbau

KANTON solothurn

Orientierungsinhalt

Gemeinde	Hägendorf
Strasse	Gäustrasse
Abschnitt	BHS Bodenmatt bis Knoten Höchmatt
Projekt	Umgestaltungsmassnahmen und Strassensanierung
Projektphase	Bewilligungsverfahren / Auflageprojekt
Inhalt	**Werkleitungen 1:200**

Als Auflageplan im Sinne von §68 des kantonalen Planungs- und Baugesetzes vom 3. Dezember 1978 festgestellt,

Solothurn, 12.10.2026

Öffentliche Auflage vom 15.10.2026
bis 13.11.2026

Achs-Nr.	5300
Bezugspunkt (BP)	BP 6+ 10 bis 6+90
Achs-Nr.	
Bezugspunkt (BP)	
Objekt-Nr. KB	
Projekt-Nr.	3TK.01107.A / 3TK.01108.P

Plan-Nr.		**203000131 - 203E**
Format		30 / 105
	Kürzel	Datum
Erstellt	rin	25.11.2024
Geprüft	sut	25.11.2024
Freigabe		
Revidiert Index E	grosl	18.09.2026
Geprüft	hofep	18.09.2026
Freigabe		

Amt für Verkehr und Tiefbau
Röthof, Werkhofstrasse 65, 4509 Solothurn
Telefon 032 627 26 33
E-Mail avt@bd.so.ch / www.avt.so.ch

Projektverfasser:

BKW ENGINEERING | infragon

Infragon Ingenieure AG
Jurastrasse 20
4600 Olten
062 531 67 00
www.infragon.ch

H:\data\to_hä_6220_gäustrasse\6_Projekterarbeitung\6_3 Projekt\Auflageprojekt\Schulhaus\Anpassung_gem_KSU\202_203_sit_200_KSU.2d

Legende

Orientierungsinhalt

Projekt

Die genaue Lage der Leitungen ist aus den Plänen der Werkeigentümer zu entnehmen

Wasser

best. Projekt
Schieber
Anbohrschelle
Reduktion
Hydrant mit Nr. T-Stück
Rohrangaben (Material, Durchmesser)
Übergangsstück

Gas

best. Projekt
Schieber
Anbohrschelle
Reduktion
T-Stück
Rohrangaben (Material, Durchmesser)
Übergangsstück

Strom (Elektra / Beleuchtung)

best. Projekt
Kandelaber
Freileitungsmast
Kontrollschacht / Deckel ersetzen
Flächenabdeckung (z.B. Gatic)
KVK

TV

best. Projekt
Kontrollschacht
Flächenabdeckung (z.B. Gatic)

Telefon (Swisscom)

best. Projekt
Freileitungsmast
Kontrollschacht
Flächenabdeckung (z.B. Gatic)
Kabelverteilkabine KVK

WANSOKA

(LWL-Infrastruktur Kanton SO "Wide Area Network Solothurner Kantonsstrassen")

best. Projekt
Kontrollschacht 800/600
LWL-Verbindung 2 PE NW 120

Kanalisation

best. Projekt Projekt
Strassenablauf / Strassensammler
Kontrollschacht / Deckel ersetzen
Sonderbauwerk
Hauskontrollschacht
Rohrangaben (Durchmesser, Länge, Gefälle)

NW 300 -43.50- 20 ‰ -->
NW 300 -43.50- 20 ‰ -->
NW 300 -43.50- 20 ‰ -->
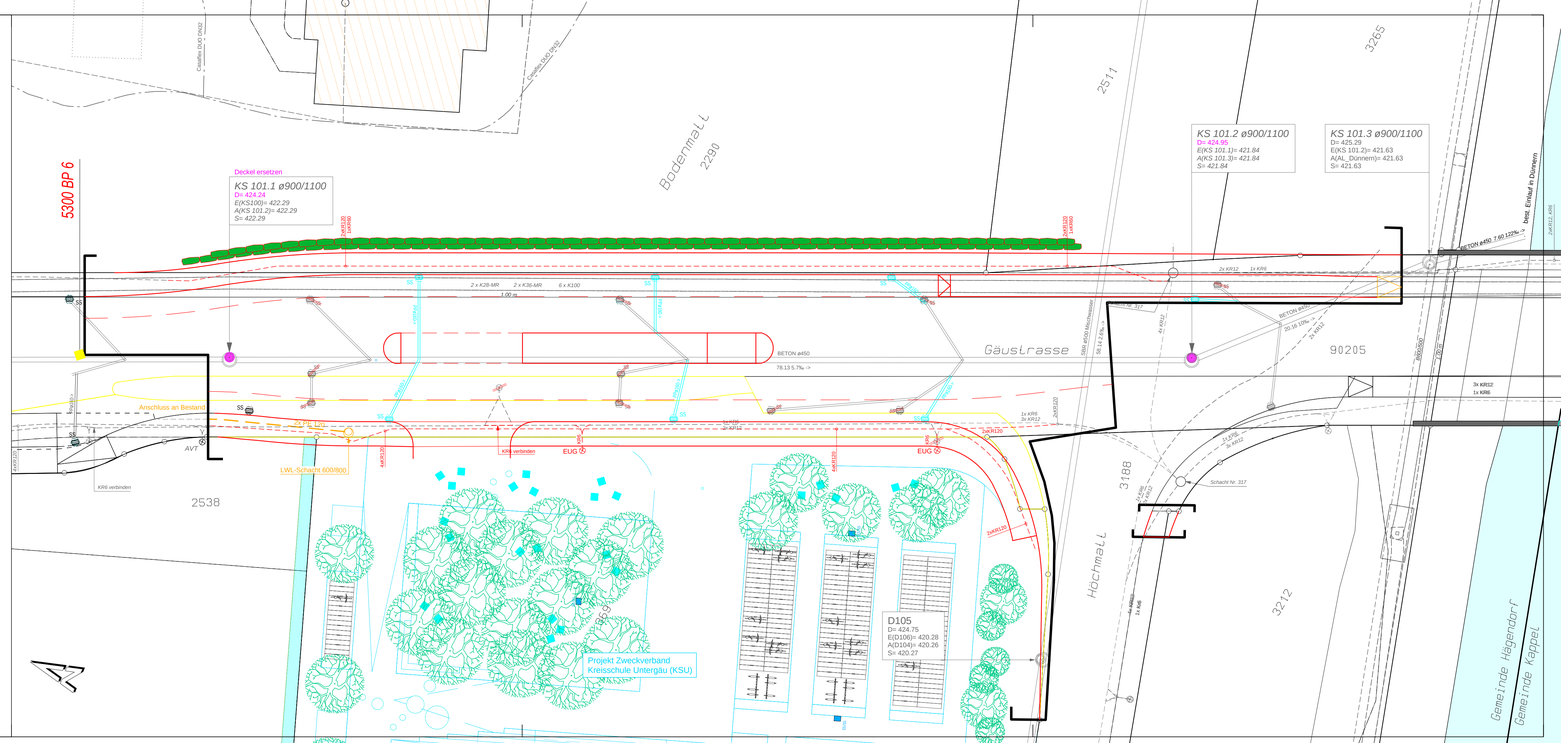
WAR / WAS WAR WAS