

Gemeinde Hägendorf


Strasse Gäustrasse

Abschnitt BHS Bodenmatt bis Knoten Höchmatt

Projekt Umgestaltungsmassnahmen und Strassensanierung

Projektphase Bewilligungsverfahren / Auflageprojekt

Inhalt **Situation 1:200**

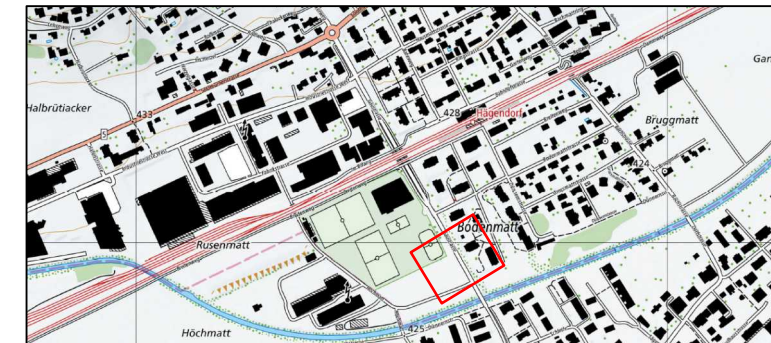

Als Auflageplan im Sinne von §68 des kantonalen Planungs- und Baugesetzes vom 3. Dezember 1978 festgestellt,


Solothurn, 12.10.2026
Öffentliche Auflage vom 15.10.2026 bis 13.11.2026

BAU- UND JUSTIZDEPARTEMENT
der Kantonsingenieur

Achs-Nr.	5300
Bezugspunkt (BP)	BP 6+ 10 bis 6+90
Achs-Nr.	
Bezugspunkt (BP)	
Objekt-Nr. KB	
Projekt-Nr.	3TK.01107.A / 3TK.01108.P

Plan-Nr.	203000575 - 202H
Format	30 / 126
Kürzel	rin
Datum	25.11.2024
Erstellt	rin
Geprüft	sut
Freigabe	
Revidiert Index H	grosi
Datum	18.09.2026
Geprüft	hofep
Freigabe	

Amt für Verkehr und Tiefbau
Röthhof, Werkhofstrasse 65, 4509 Solothurn
Telefon 032 627 26 33
E-Mail avt@bd.so.ch / www.avt.so.ch

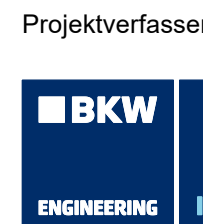

Infracore Ingenieure AG
Jurastrasse 20
4600 Olten
062 531 67 00
www.infracore.ch

Legende


Genehmigungsinhalt

	Fahrbahn Kantonsstrasse		Pflasterung
	Fahrbahn Gemeindestrasse		Böschung
	Gehweg		Baum fällen / Strauch, Gebüsch entfernen
	Radstreifen / Radweg		Blocksteinmauer
	kombinierter Rad- / Gehweg		Rückbau / Abbruch
	Verkehrinsel		Strassenentwässerung WAR
	Grünfläche		Geltungsbereich

Fahrbahn Kantonsstrasse
Deckschicht larmmindernder Deckbelag

Gehweg Kantonsstrasse
Deckschicht konventioneller Standardbelag

Orientierungsinhalt (neu), Abschlüsse innerorts

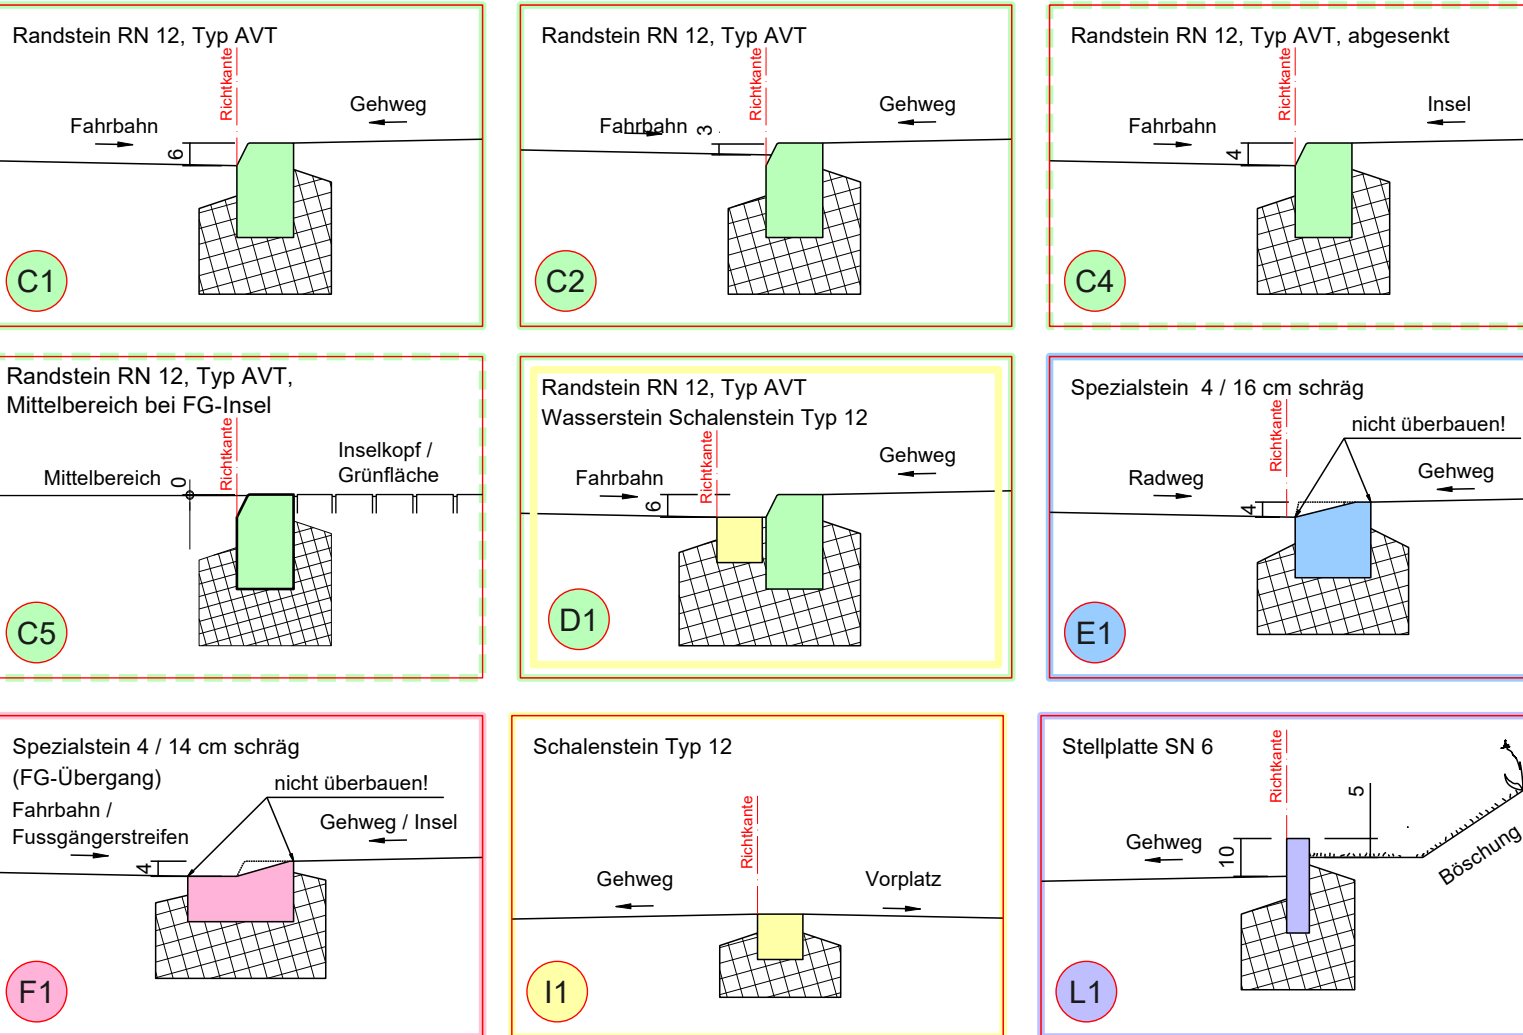

Orientierungsinhalt (neu)

	Strassenbeleuchtung / Kandelaber
	Projekt Dritter/ Zweckverband Kreisschule Untergäu (KSU)

Fahrbahn Kantonsstrasse

Deckschicht	30 mm	SDA 8-12, PmB 45/80-65 E (2% Kalkhydrat)
Binderschicht	55 mm	AC B 16 S, PmB 45/80-50 C
Tragschicht	65 mm	AC T 22 N, B 50/70
Planie	50 mm	Ungebundenes Gemisch 0/16, nicht normiert, recyklierte Gesteinskörnungen
Fundation	500 mm	Ungebundenes Gemisch 0/45, nach SN 670 119-NA, recyklierte Gesteinskörnungen

Gehweg Kantonsstrasse

Deckschicht	25 mm	AC 8 N, B 70/100
Tragschicht	45 mm	AC T 16 N, B 70/100
Planie	50 mm	Ungebundenes Gemisch 0/16, nicht normiert, recyklierte Gesteinskörnungen
Fundation	400 mm	Ungebundenes Gemisch 0/45, nach SN 670 119-NA, recyklierte Gesteinskörnungen

Fahrbahn Gemeindestrasse

Deckschicht	35 mm	AC 11S B 50/70
Tragschicht	95 mm	AC T 22S B 50/70
Planie	50 mm	Ungebundenes Gemisch 0/16, nicht normiert, recyklierte Gesteinskörnungen
Fundation	400 mm	Ungebundenes best. Kiesgemisch 0/45

Orientierungsinhalt (bestehend)

	Fahrbahn		Baum / Strauch, Gebüsch
	privater Vorplatz		Böschung
	Gehweg		Zaun
	Grünfläche		Strassenentwässerung
	Gewässer		Gefälle Vorplatz

Dem Plan kommt gleichzeitig die Bedeutung der Baubewilligung gemäss § 39 Abs. 4 PBG zu.

Signalisation und Markierung sind nicht Gegenstand der Planaufgabe und werden nur zur besseren Übersichtlichkeit dargestellt.

