

Genehmigungsinhalt

Gemeinde Hägendorf


Strasse Gäustrasse

Abschnitt BHS Bodenmatt bis Knoten Höchtmatt

Projekt Umgestaltungsmassnahmen und Strassensanierung

Projektphase Bewilligungsverfahren / Auflageprojekt

Inhalt **Längenprofil 1 : 500/50**

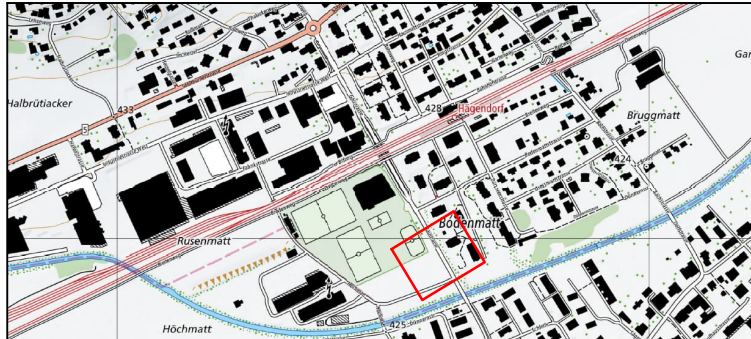

Als Auflageplan im Sinne von §68 des kantonalen Planungs- und Baugesetzes vom 3. Dezember 1978 festgestellt,

Solothurn, 12.10.2026

Öffentliche Auflage vom 15.10.2026 bis 13.11.2026

BAU- UND JUSTIZDEPARTEMENT
der Kantonsingenieur

Plan-Nr. 203000131 - 206E

Format 30 / 84

	Kürzel	Datum
Erstellt	rin	25.11.2024
Geprüft	sut	25.11.2024
Freigabe		

Revidiert Index E	grosi	18.09.2026
Geprüft	hofep	18.09.2026
Freigabe		

Projektverfasser:



Infragon Ingenieure AG
Jurastrasse 20
4600 Olten
062 531 67 00
www.infragon.ch

Amt für Verkehr und Tiefbau
Röthhof, Werkhofstrasse 65, 4509 Solothurn
Telefon 032 627 26 33
E-Mail avt@bd.so.ch / www.avt.so.ch

Legende

Genehmigungsinhalt


Projekt

Orientierungsinhalt (bestehend)

Terrain

425.00

m.ü.M. 420.00

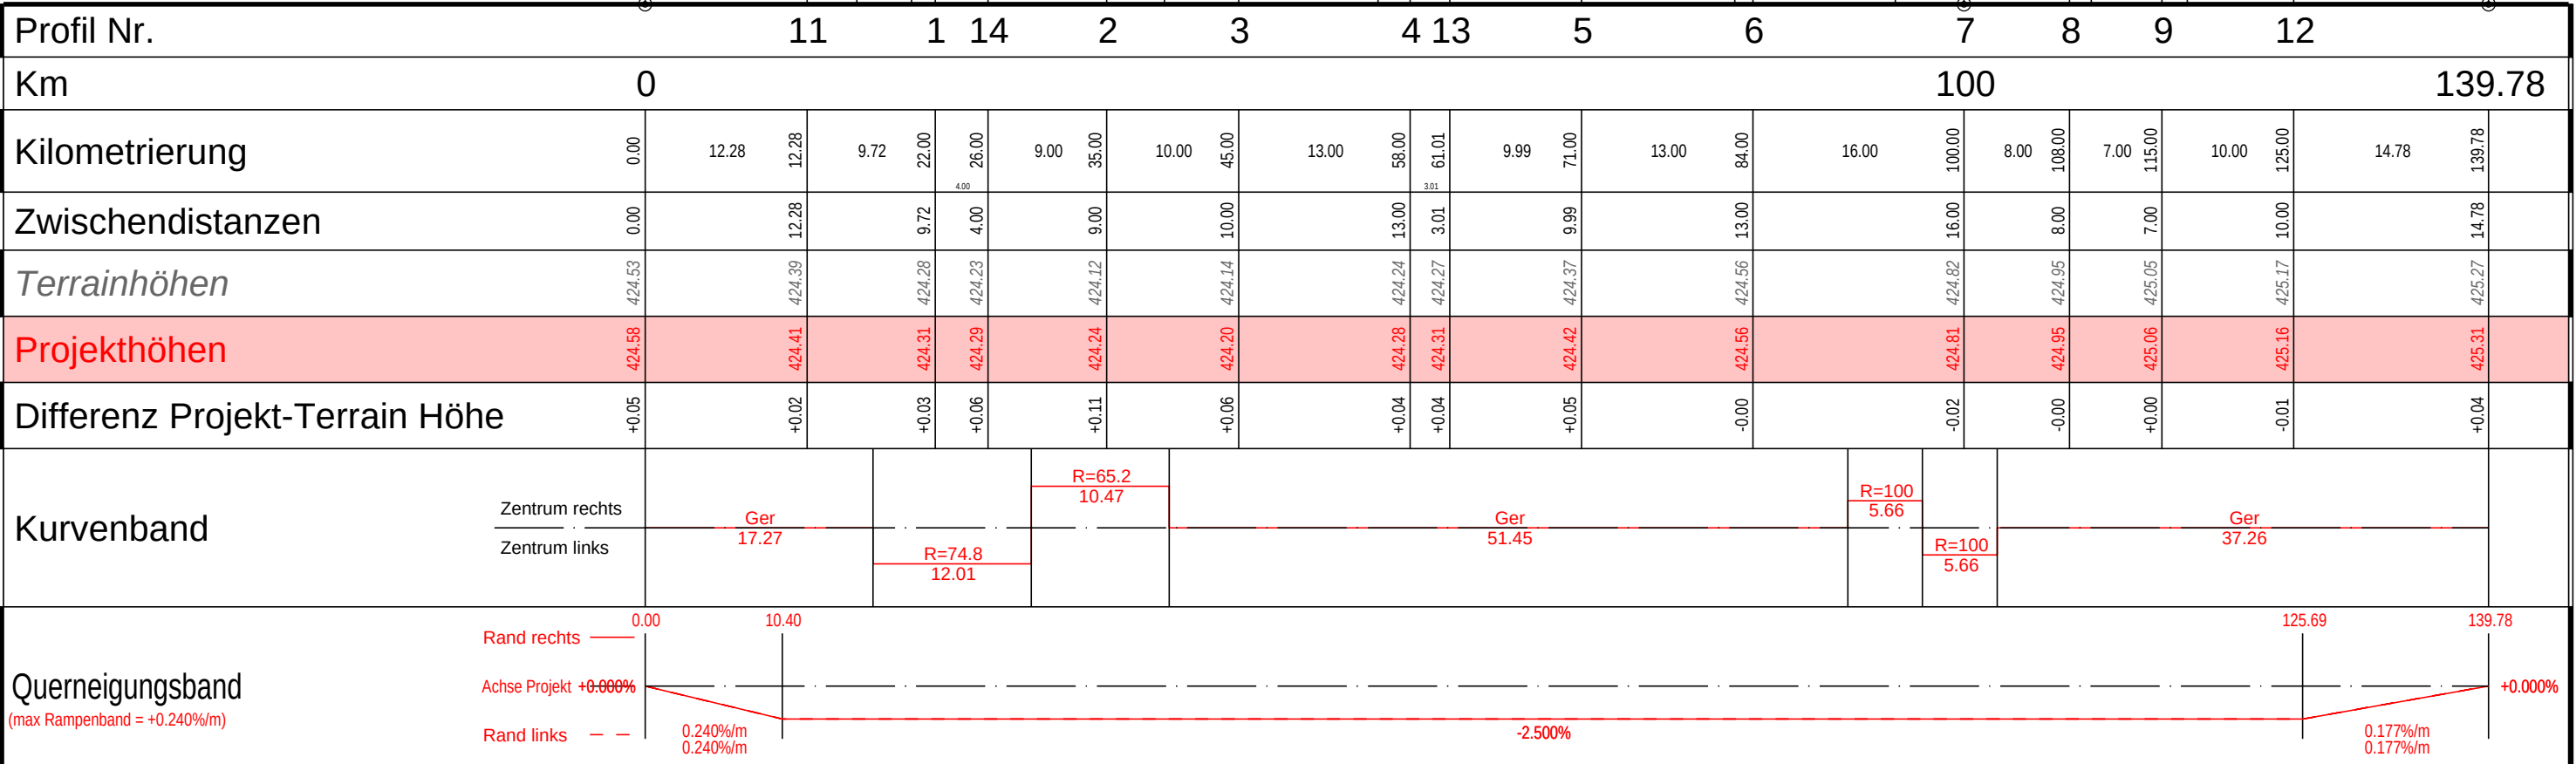

Dem Plan kommt gleichzeitig die Bedeutung
der Baubewilligung gemäss § 39 Abs. 4 PBG zu.