

Legende

Genehmigungsinhalt

- Projekt
- Parzellengrenze, neu
- Parzellengrenze, aufheben
- Blocksteinmauer

Orientierungsinhalt (bestehend)

- Terrain
- Parzellengrenze
- Baum / Strauch, Gebüsch

Gemeinde Hägendorf


Strasse Gäustrasse

Abschnitt BHS Bodenmatt bis Knoten Höchmatt

Projekt Umgestaltungsmassnahmen und Strassensanierung

Projektphase Bewilligungsverfahren / Auflageprojekt

Inhalt **Querprofile 1:100**

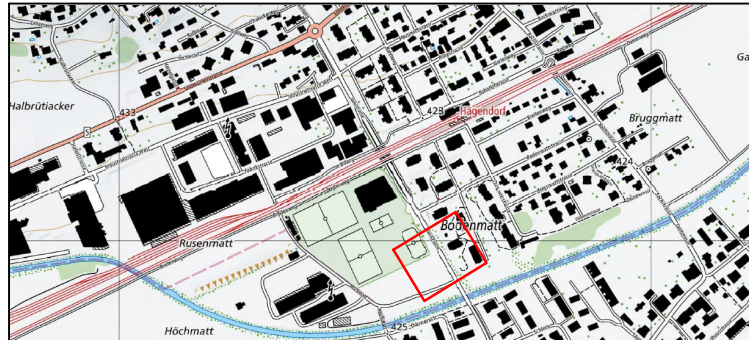

Als Auflageplan im Sinne von §68 des kantonalen Planungs- und Baugesetzes vom 3. Dezember 1978 festgestellt,

Solothurn, 12.10.2026

Öffentliche Auflage vom 15.10.2026 bis 13.11.2026

BAU- UND JUSTIZDEPARTEMENT
der Kantonsingenieur

Plan-Nr. 203000131 - 204E		
Format 30 / 84		
	Kürzel	Datum
Erstellt	rin	25.11.2024
Geprüft	sut	25.11.2024
Freigabe		
Revidiert Index E	grosl	18.09.2026
Geprüft	hofep	18.09.2026
Freigabe		


Projektverfasser:



Amt für Verkehr und Tiefbau
Röthhof, Werkhofstrasse 65, 4509 Solothurn
Telefon 032 627 26 33
E-Mail avt@bd.so.ch / www.avt.so.ch


Dem Plan kommt gleichzeitig die Bedeutung der Baubewilligung gemäss § 39 Abs. 4 PBG zu.

Profil 1

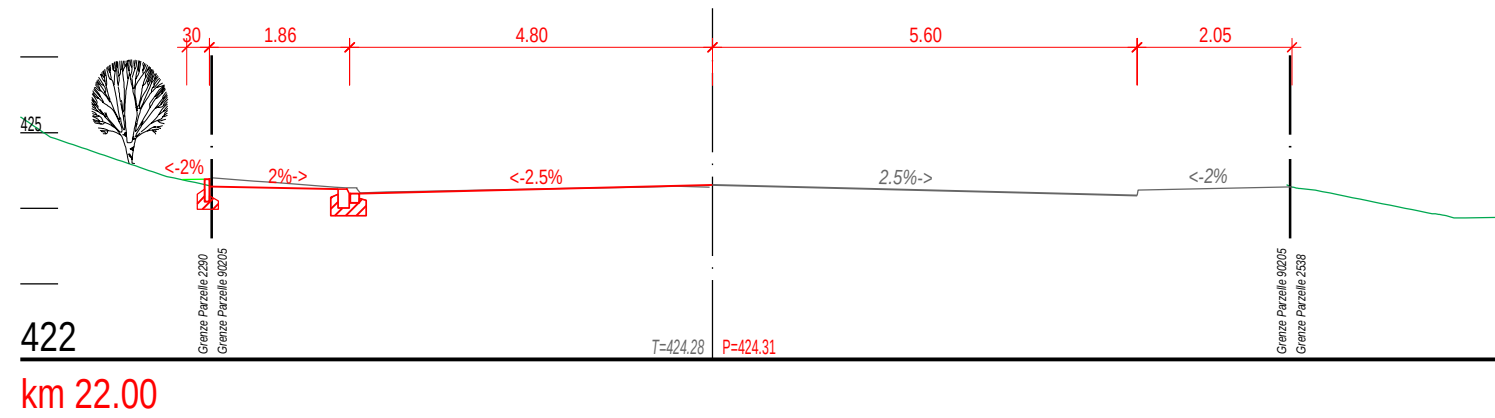


km 22.00

Profil 2

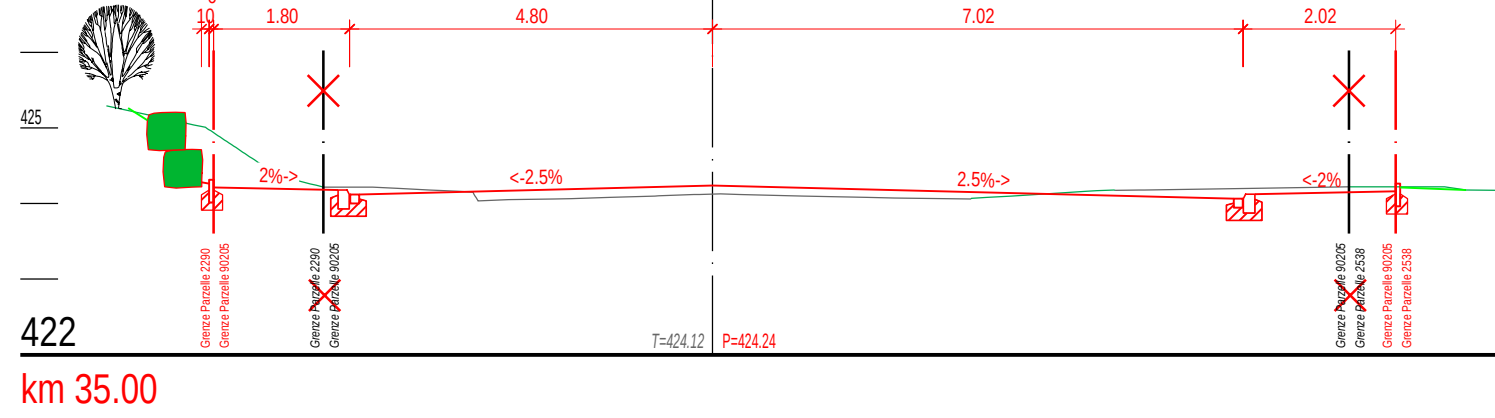


km 35.00

Profil 3

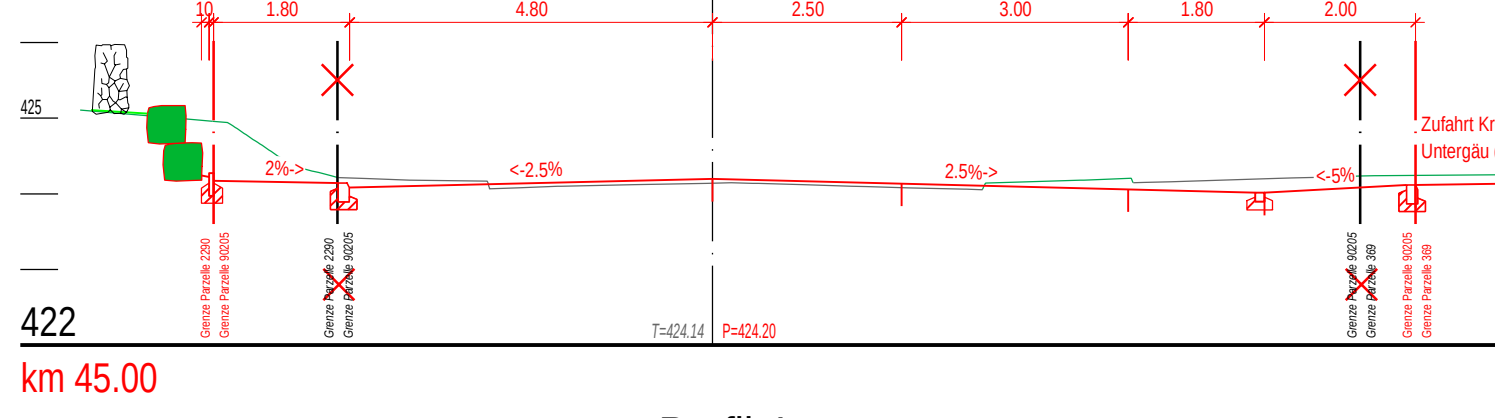


km 45.00

Profil 4

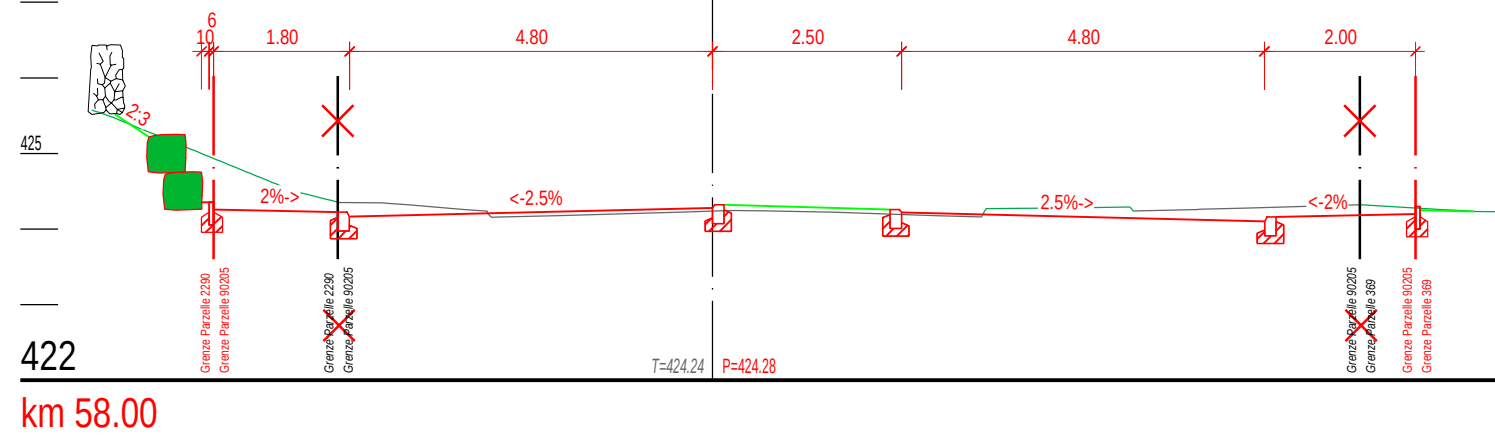


km 58.00

Profil 5

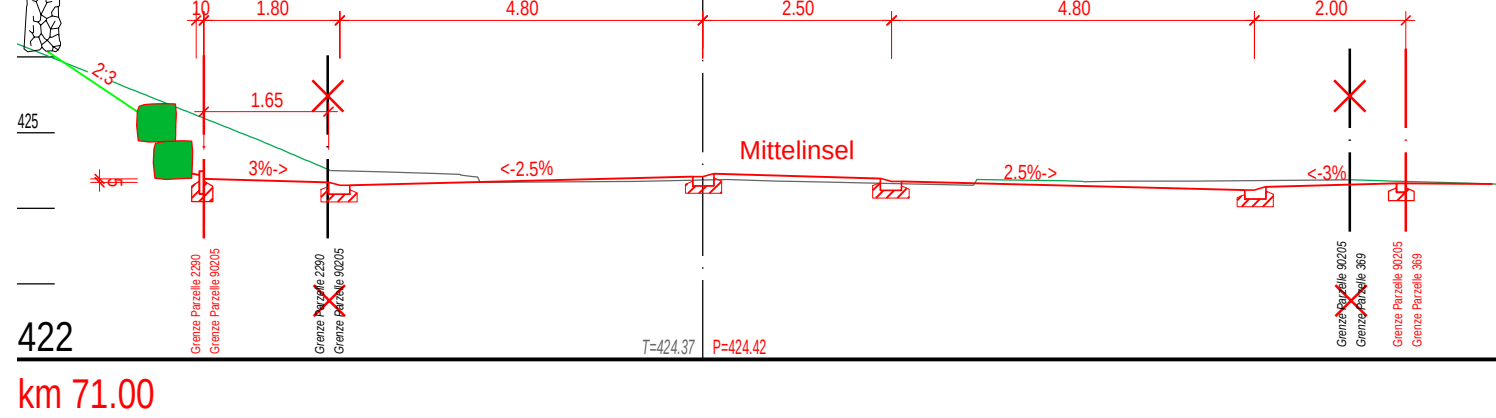


km 71.00

Profil 6

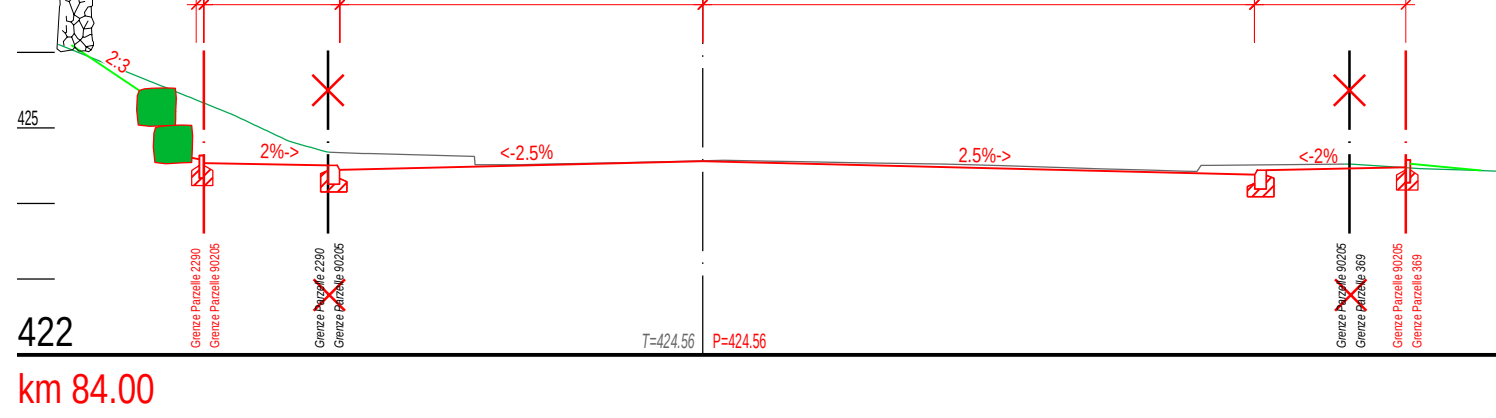

km 84.00

Profil 7

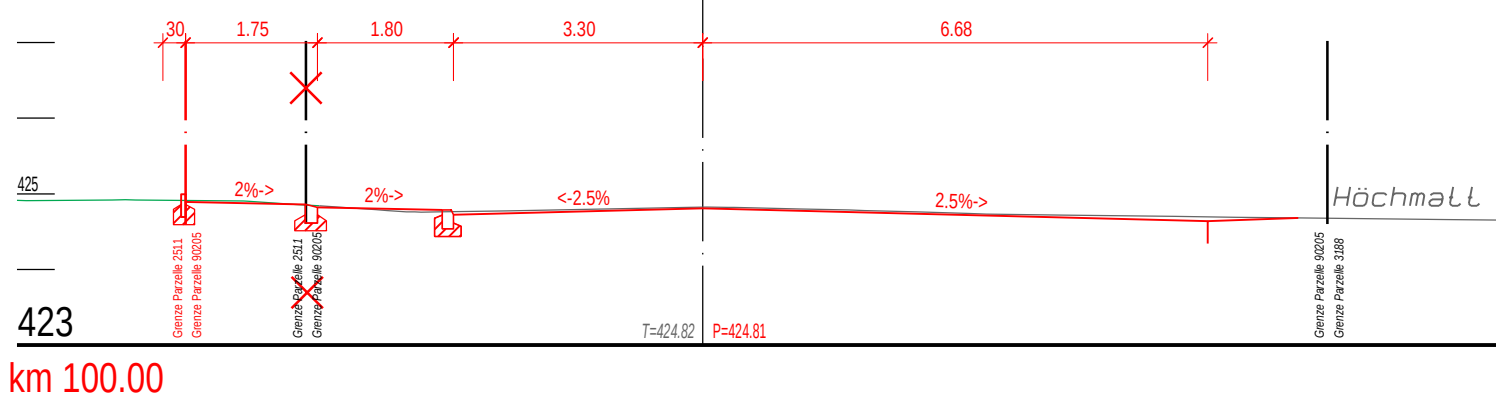

km 100.00