


Gemeinde	Hägendorf
Strasse	Gäustrasse
Abschnitt	BHS Bodenmatt bis Knoten Höchmatt
Projekt	Umgestaltungsmassnahmen und Strassensanierung
Projektphase	Bewilligungsverfahren / Auflageprojekt
Inhalt	Bau- und Verkehrsphasenplan 1: 2500/1000

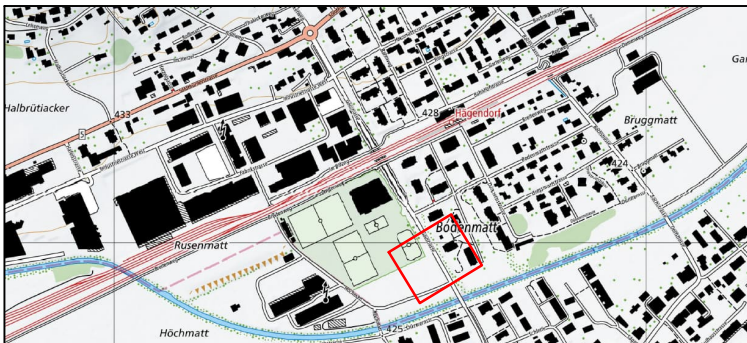

Als Auflageplan im Sinne von §68 des kantonalen Planungs- und Baugesetzes vom 3. Dezember 1978 festgestellt,

Solothurn, 12.10.2026

Öffentliche Auflage vom 15.10.2026 bis 13.11.2026

Plan-Nr.	203000131 - 208E		
Format	30 / 84		
	Kürzel	Datum	
Achs-Nr.	5300	rin	25.11.2024
Bezugspunkt (BP)	BP 6+ 10 bis 6+90	sut	25.11.2024
Achs-Nr.			
Bezugspunkt (BP)			
Objekt-Nr. KB			
Projekt-Nr.	3TK.01107.A / 3TK.01108.P		
Revidiert Index E	grosi	18.09.2026	
Geprüft	hofep	18.09.2026	
Freigabe			

Amt für Verkehr und Tiefbau
Röthhof, Werkhofstrasse 65, 4509 Solothurn
Telefon 032 627 26 33
E-Mail avt@bd.so.ch / www.avt.so.ch

Projektverfasser:



Infragon Ingenieure AG
Jurastrasse 20
4600 Olten
062 531 67 00
www.infragon.ch


Legende

Orientierungsinhalt


	Etappe 1a, 1b L = 70m
	Etappe 2, L = 70m

Profile Verkehrsführung


Etappe 1a:

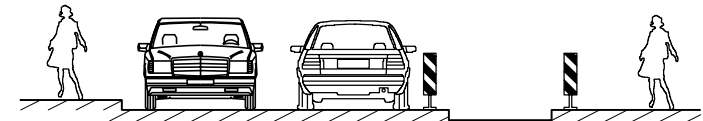


Etappe 1b:

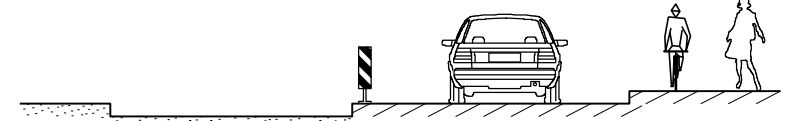


Etappe 2:

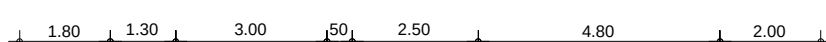

Übersicht Etappen 1:2500

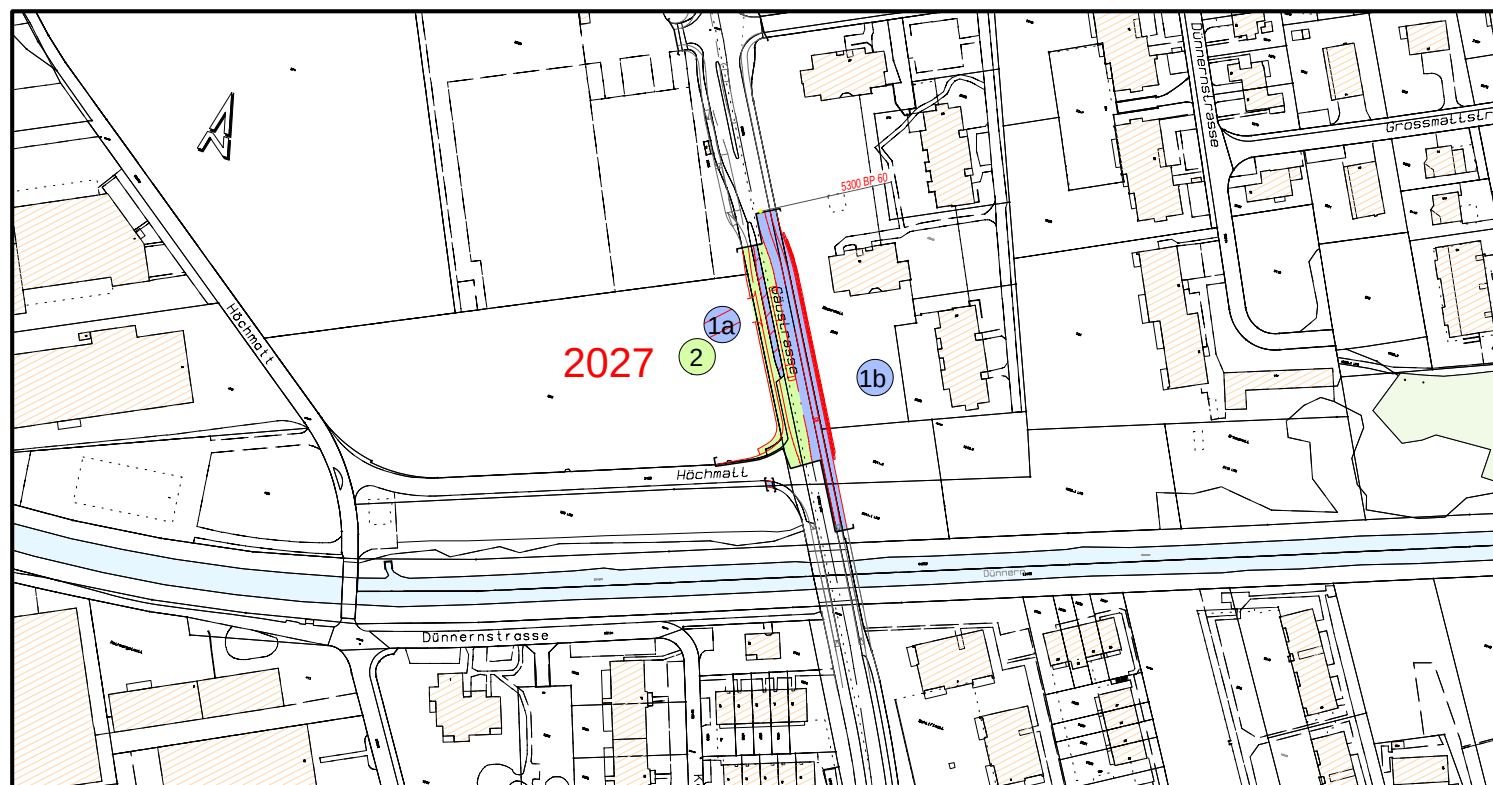

Verkehrsführung Etappe 1a - 1b, 1:1000

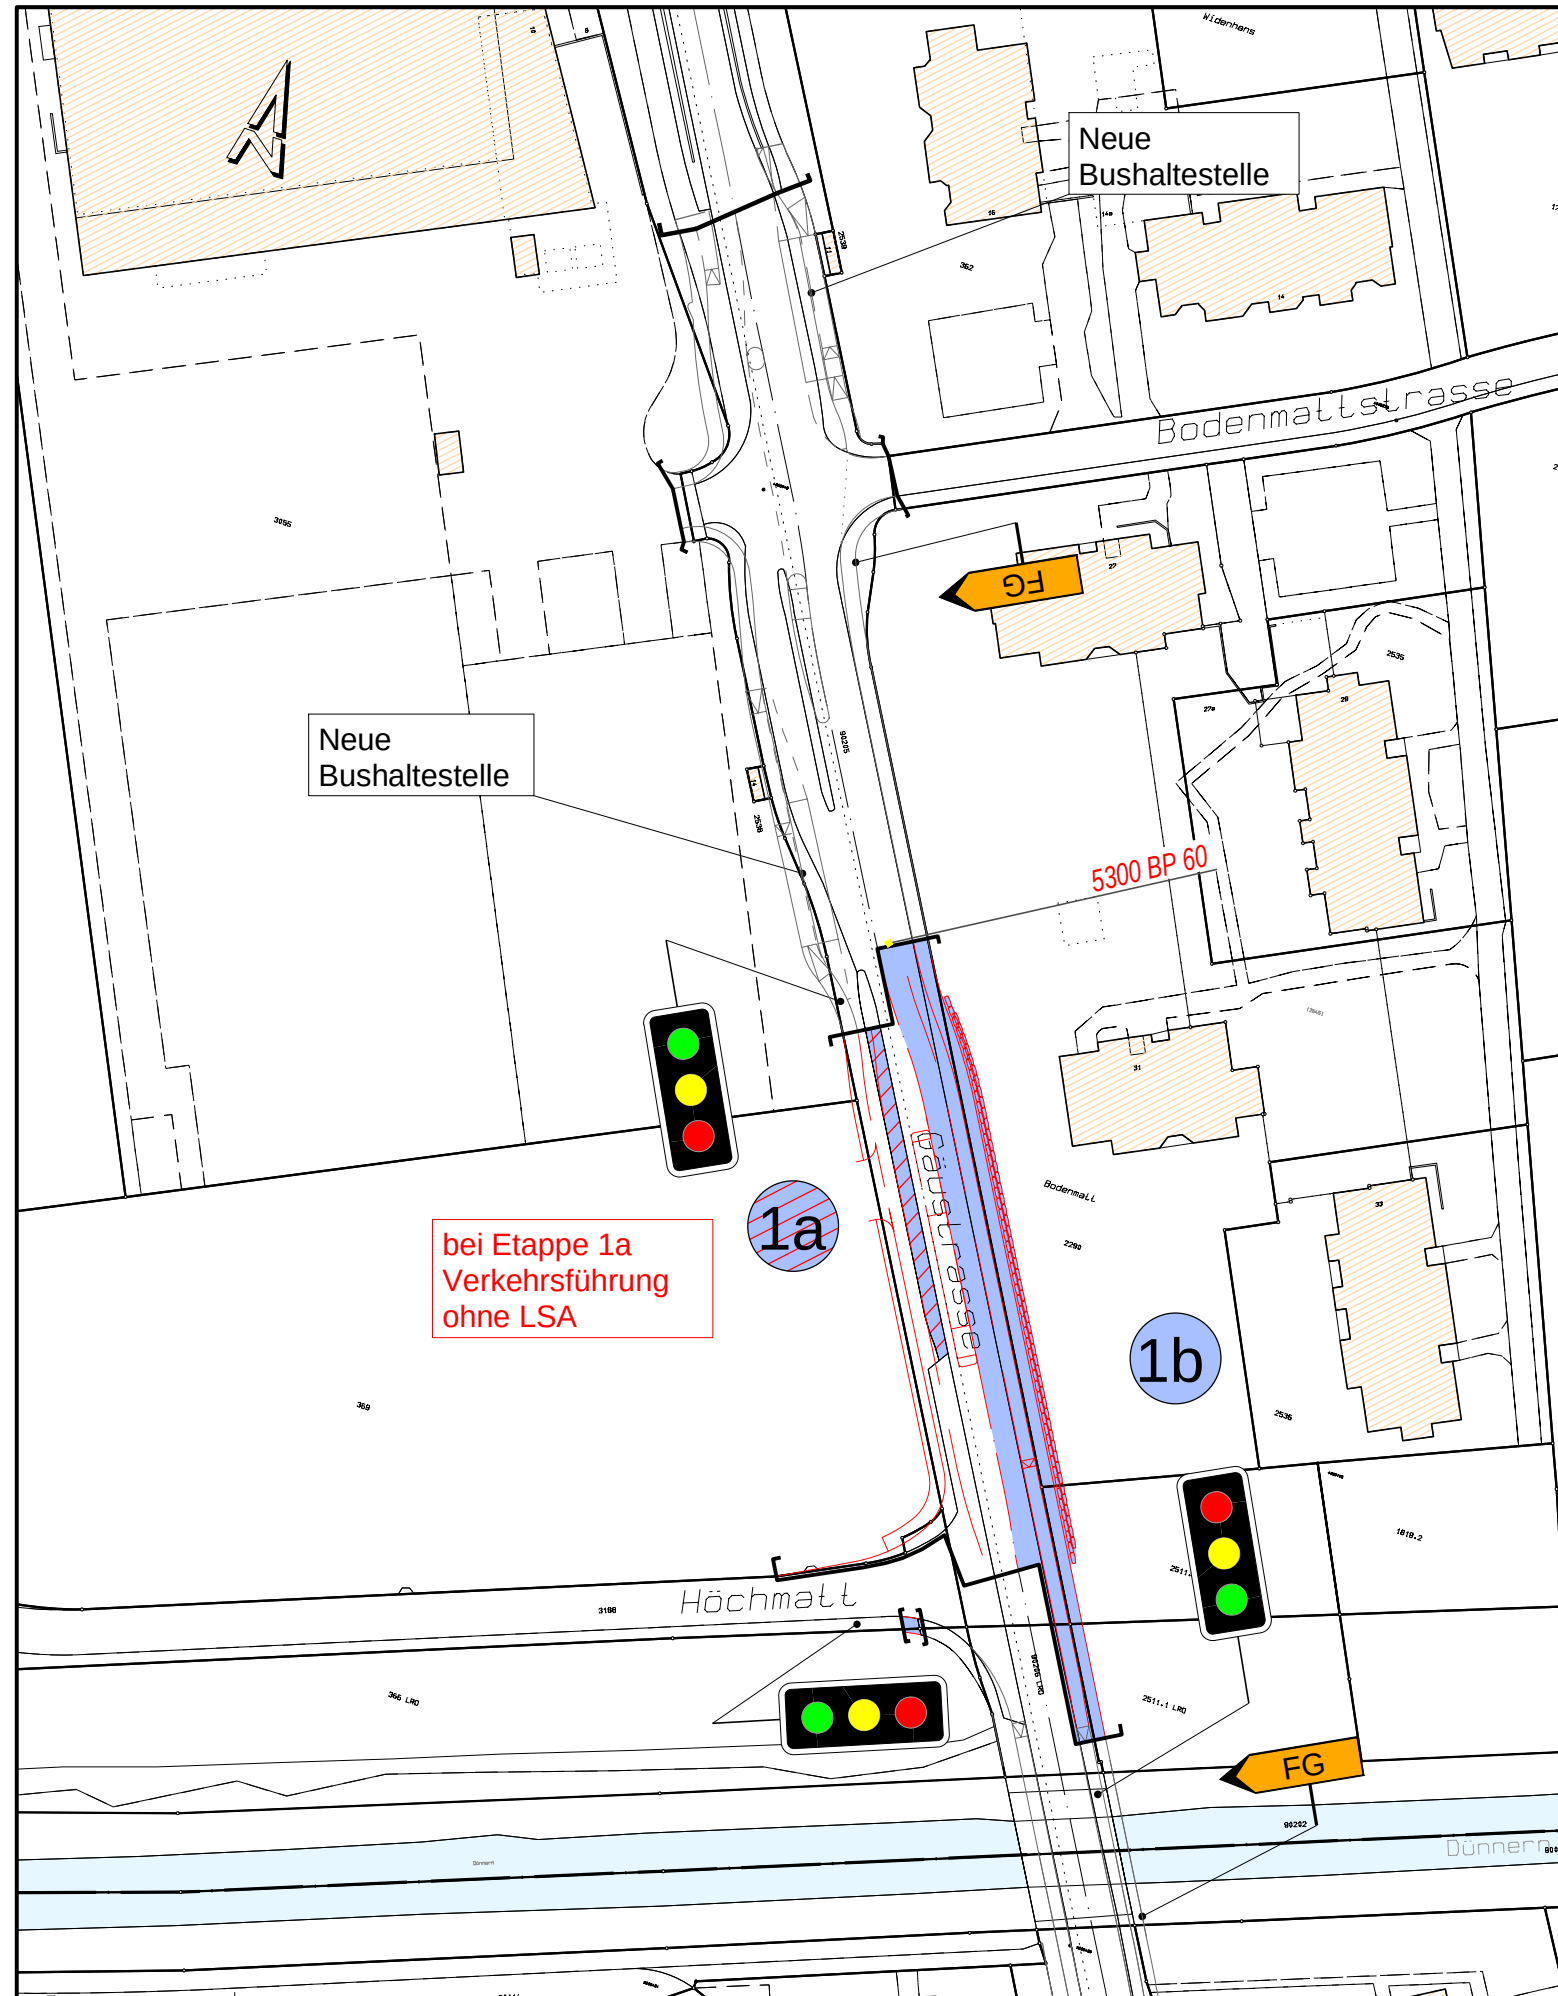

Verkehrsführung Etappen 2, 1:1000

