

Gemeinde Buchegg  
Ortsteil Kyburg-Buchegg

Strasse Talstrasse

Abschnitt / Objekt Rest. Bad Kyburg bis Liegenschaft Talstrasse Nr. 4

Projekt Sanierung Talstrasse und Umbau Bushaltestelle Kyburg Bad

Projektphase Bewilligungsverfahren / Auflageprojekt

Inhalt **Bau- und Verkehrsphasenplan 1:1'000**



Als Auflageplan im Sinne von §68 des kantonalen Planungs- und Baugesetzes vom 3. Dezember 1978 festgestellt,

Solothurn,  
Öffentliche Auflage vom bis

Dok.-Nr.		50568 / 18	
Format		30 / 84	
		Kürzel	Datum
Erstellt		rts	10.11.2025
Geprüft		-	-
Freigabe		-	-
Revidiert Index A			
Geprüft			
Freigabe			
Achs-Nr.	2300		
Bezugspunkt (BP)	104 + 25m bis 105 + 60m		
Achs-Nr.	2700		
Bezugspunkt (BP)	71.2 bis 71.2 + 20m		
Objekt-Nr. KB	09/030/1		
Projekt-Nr.	3TK.01482.P.01		

Amt für Verkehr und Tiefbau  
Röthhof, Werkhofstrasse 65, 4509 Solothurn  
Telefon 032 627 26 33  
E-Mail avt@bd.so.ch / www.avt.so.ch

www.bsb-partner.ch


Basel Tel. 061 264 19 20 Grenchen Tel. 032 654 59 30  
Bern Tel. 031 978 00 78 Langnau i.E. Tel. 034 420 16 70  
Biberist Tel. 032 671 22 22 Oensingen Tel. 062 388 38 38  
Burgdorf Tel. 034 420 16 20 Solothurn Tel. 032 671 22 22

bsb+  
BSB + Partner  
Ingenieure und Planer


## Legende

### Orientierungsinhalt


Verkehrsbereich Bauphase 1	Verkehrsbereich Bauphase 5
Verkehrsbereich Bauphase 2	Baubereich
Verkehrsbereich Bauphase 3	
Verkehrsbereich Bauphase 4	

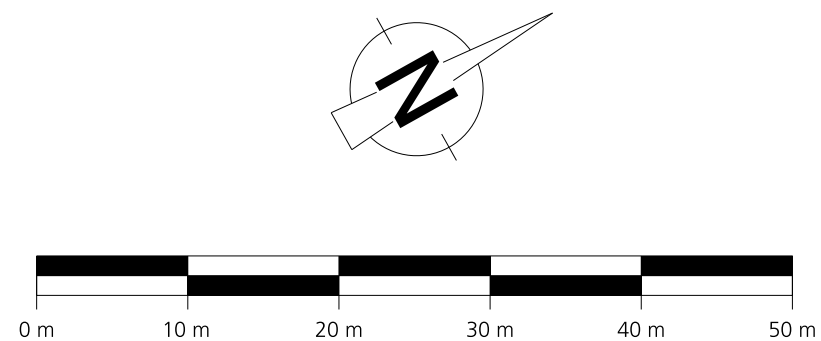


## Etappe 1

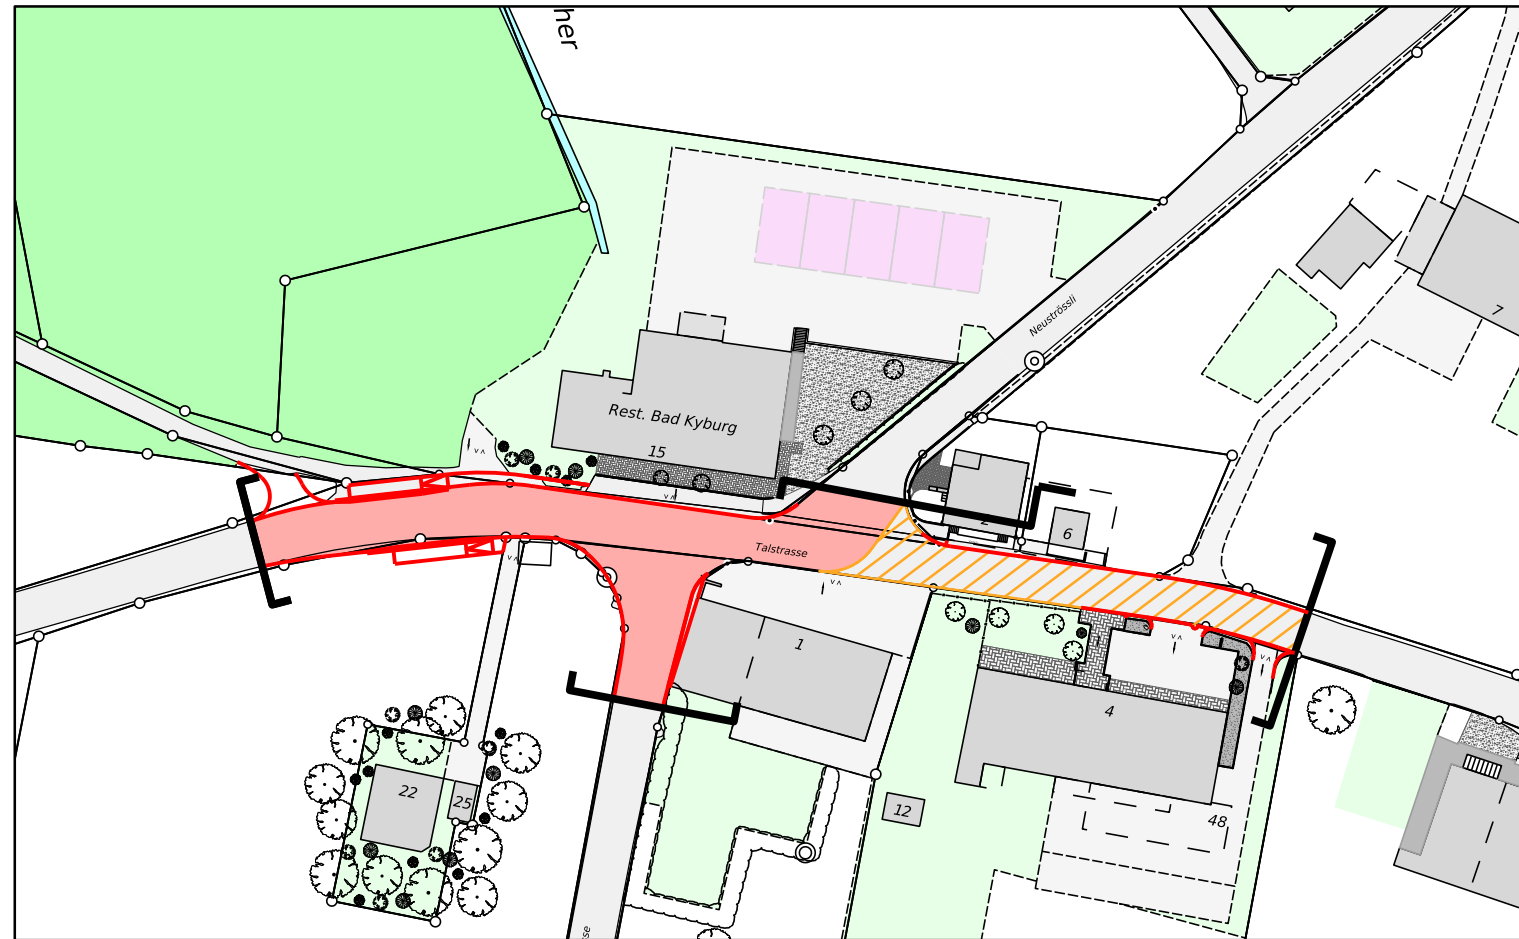


## Etappe 2

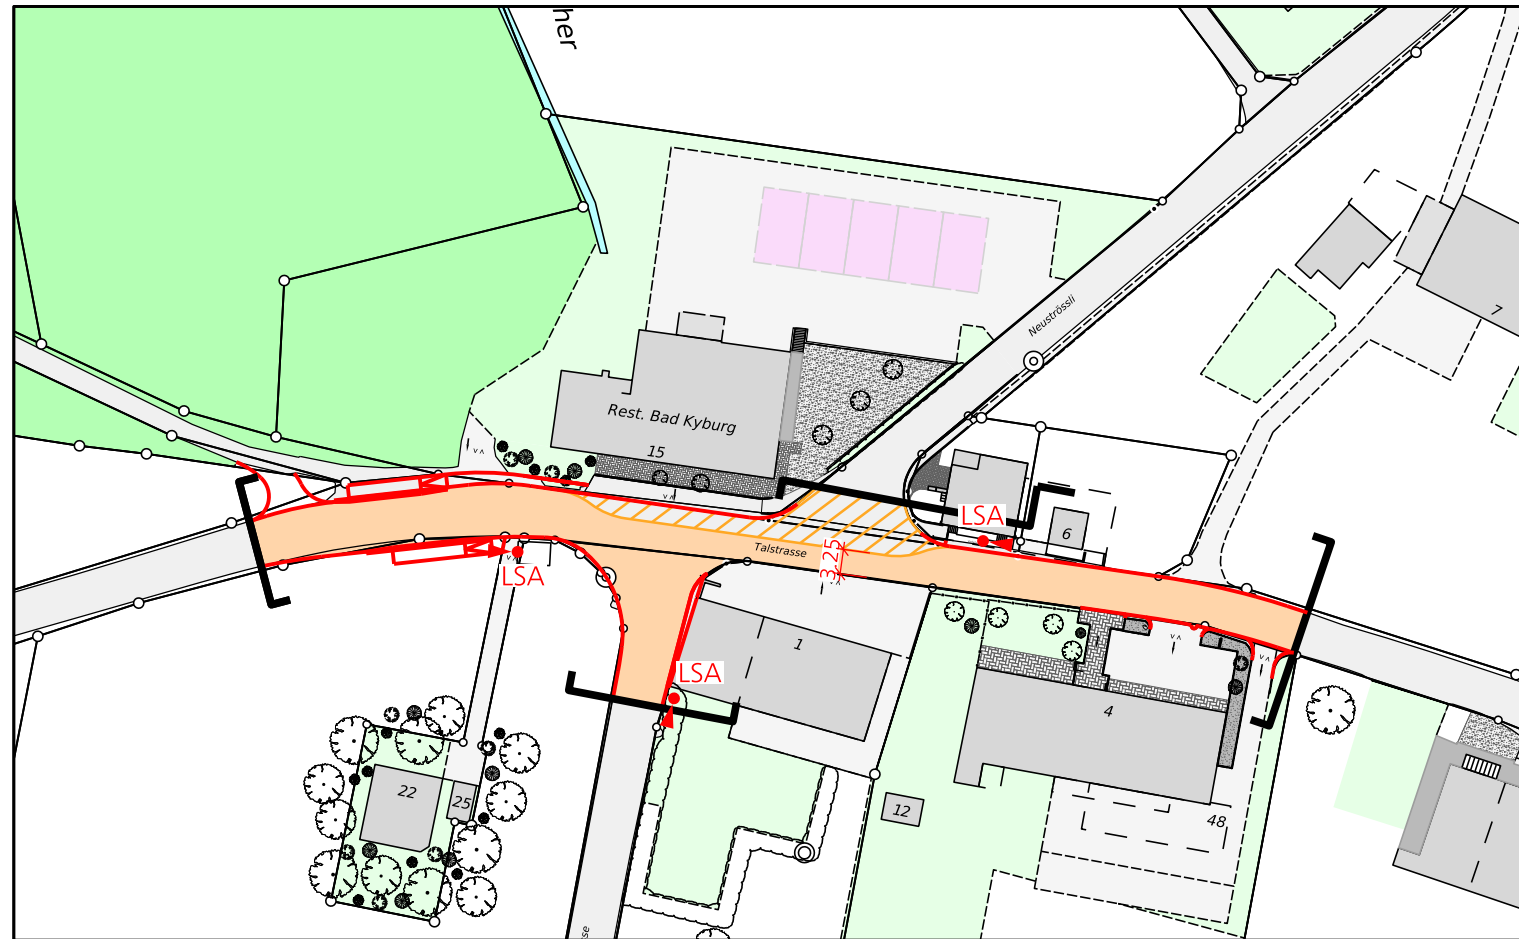

## Etappe 3

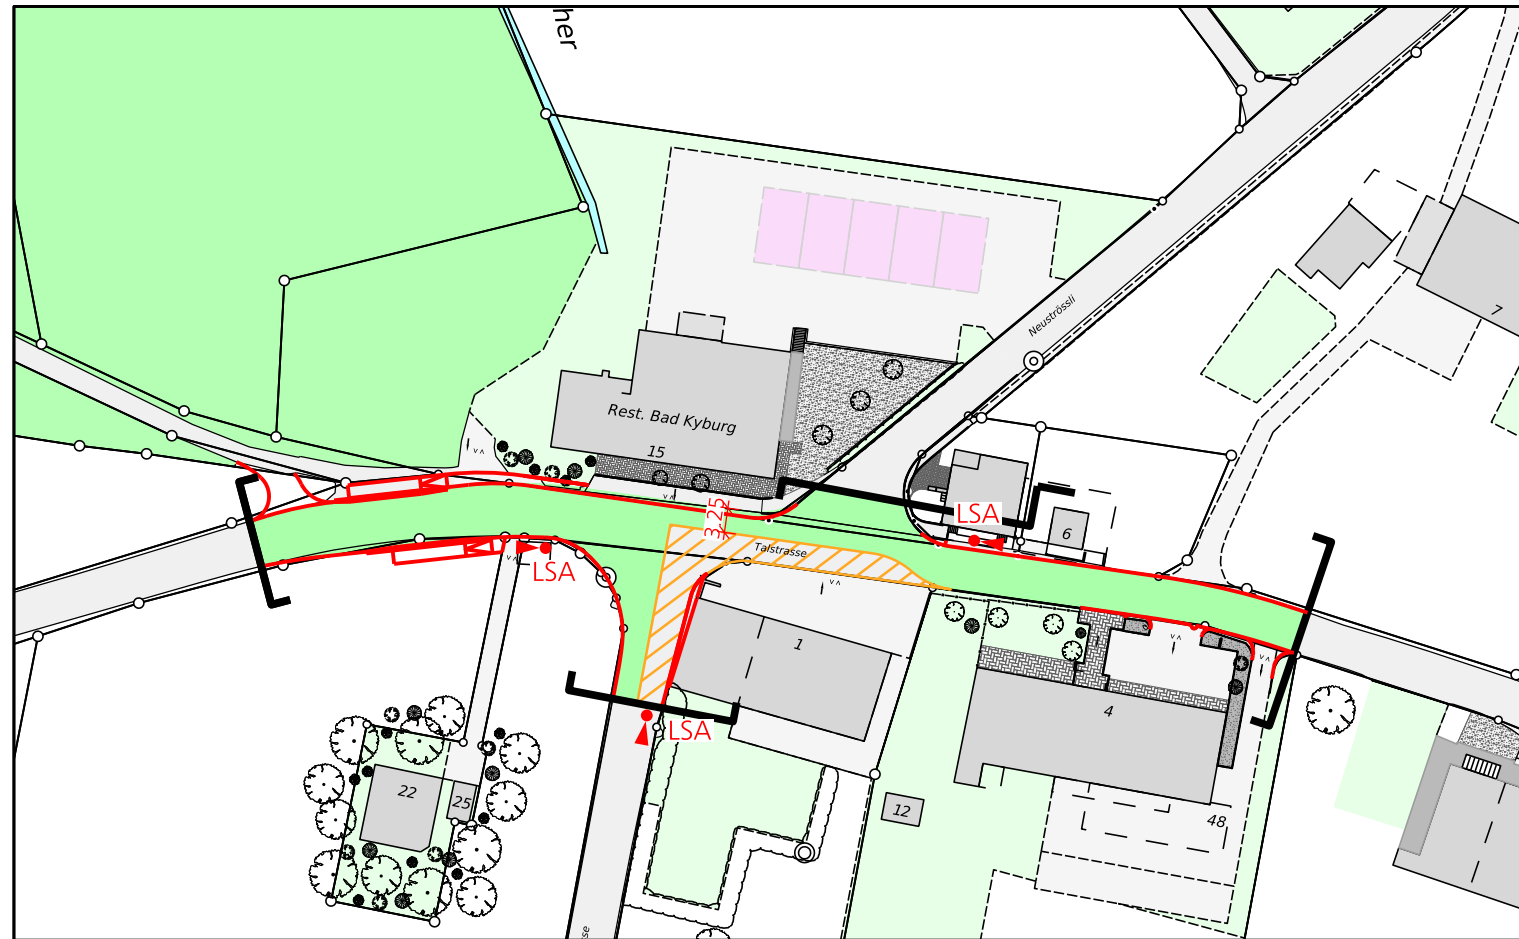

## Etappe 4

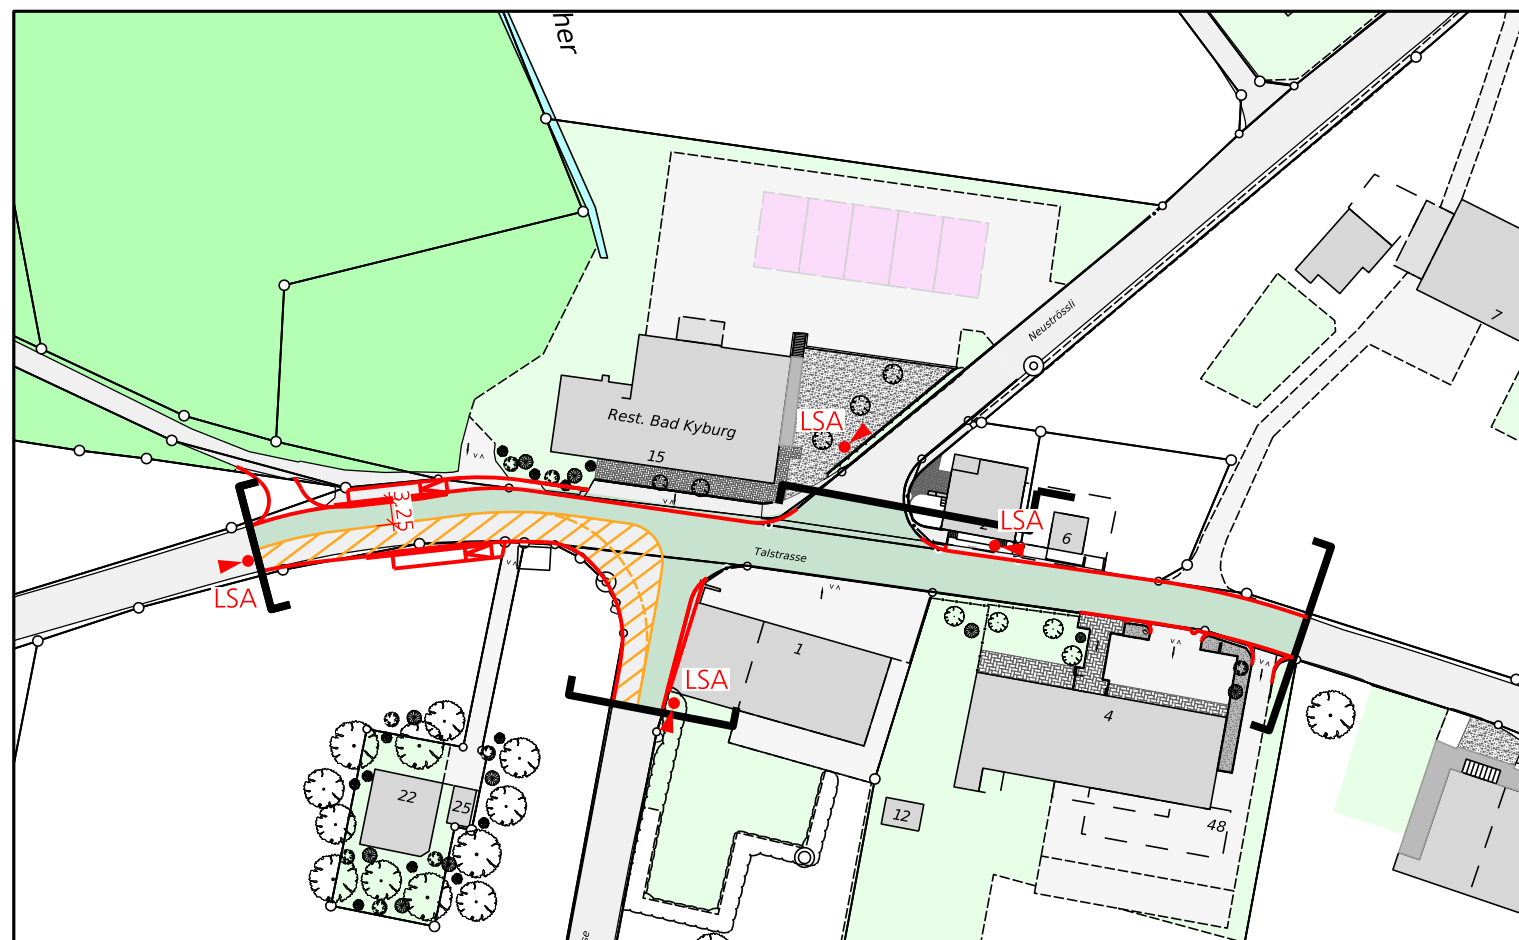

## Etappe 5

