

Gemeinde Ortsteil	Buchegg Kyburg-Buchegg
Strasse	Talstrasse
Abschnitt / Objekt	Rest. Bad Kyburg bis Liegenschaft Talstrasse Nr. 4
Projekt	Sanierung Talstrasse und Umbau Bushaltestelle Kyburg Bad
Projektphase	Bewilligungsverfahren / Auflageprojekt
Inhalt	Normalprofil 1:50



Als Auflageplan im Sinne von §68 des kantonalen Planungs- und Baugesetzes vom 3. Dezember 1978 festgestellt,

Solothurn,

Öffentliche Auflage vom
bis

Achs-Nr.	2300
Bezugspunkt (BP)	104 + 25m bis 105 + 60m
Achs-Nr.	2700
Bezugspunkt (BP)	71.2 bis 71.2 + 20m
Objekt-Nr. KB	09/030/1
Projekt-Nr.	3TK.01482.P.01

Dok.-Nr.	50568 / 15	
Format	30 / 63	
	Kürzel	Datum
Erstellt	rts	10.11.2025
Geprüft	-	-
Freigabe	-	-

Revidiert Index A		
Geprüft		
Freigabe		

Amt für Verkehr und Tiefbau
Rötihof, Werkhofstrasse 65, 4509 Solothurn
Telefon 032 627 26 33
E-Mail avt@bd.so.ch / www.avt.so.ch


www.bsb-partner.ch

Basel	Tel. 061 264 19 20	Grenchen	Tel. 032 654 59 30
Bern	Tel. 031 978 00 78	Langnau i.E.	Tel. 034 420 16 70
Biberist	Tel. 032 671 22 22	Oensingen	Tel. 062 388 38 38
Burgdorf	Tel. 034 420 16 20	Solothurn	Tel. 032 671 22 22



BSB + Partner
Ingenieure und Planer

Normalprofil 1:50

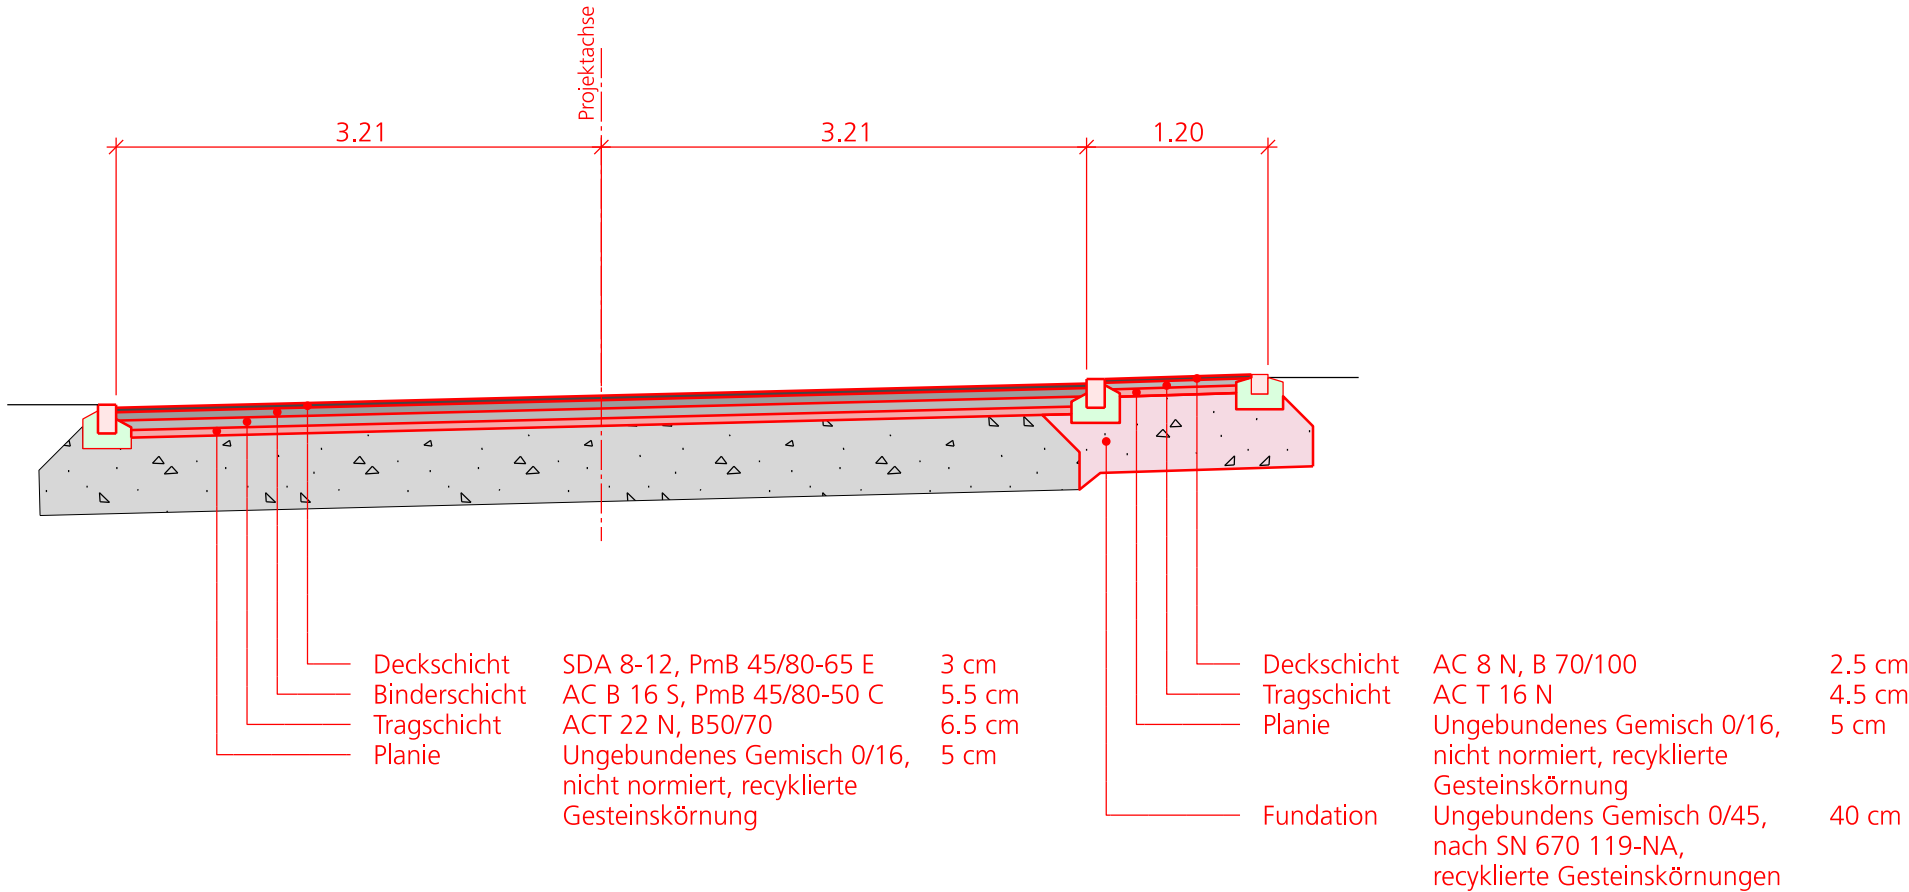

Legende

Orientierungsinhalt

—	Projekt
—	bestehend