Bau- und Justizdepartement
Amt für Verkehr und Tiefbau

KANTON solothurn

Orientierungsinhalt

Gemeinde Ortsteil	Buchegg Kyburg-Buchegg
Strasse	Talstrasse
Abschnitt / Objekt	Rest. Bad Kyburg bis Liegenschaft Talstrasse Nr. 4
Projekt	Sanierung Talstrasse und Umbau Bushaltestelle Kyburg Bad
Projektphase	Bewilligungsverfahren / Auflageprojekt
Inhalt	**Verkehrsmassnahmenplan 1:1000**

Als Auflageplan im Sinne von §68 des kantonalen Planungs- und Baugesetzes vom 3. Dezember 1978 festgestellt.

Solothurn,

Öffentliche Auflage vom
bis

		Dok.-Nr.	**55568 / 19**
		Format	60 / 168
		Kürzel	Datum
Achs-Nr.	2300	Erstellt	rts	10.11.2025
Bezugspunkt (BP)	104 + 25m bis 105 + 60m	Geprüft	-	-
Achs-Nr.	2700	Freigabe	-	-
Bezugspunkt (BP)	71.2 bis 71.2 + 20m	Revidiert Index A		
Objekt-Nr. KB	09/559/1	Geprüft		
Projekt-Nr.	3TK.01482.P.01	Freigabe		

Amt für Verkehr und Tiefbau
Rötistr. Werkhofstrasse 65, 4509 Solothurn
Telefon 032 627 26 33
E-Mail avt@bd.so.ch / www.avt.so.ch

bsb
BSB + Partner
Ingenieure und Planer

www.bsb-partner.ch

Basel	Tel. 061 264 19 20	Grenchen	Tel. 032 654 59 30
Bern	Tel. 031 978 00 78	Langnau i.E.	Tel. 034 420 16 70
Biberist	**Tel. 032 671 22 22**	Oensingen	Tel. 062 388 38 38
Burgdorf	Tel. 034 420 16 20	Solothurn	Tel. 032 671 22 22

Legende

Orientierungsinhalt

Umfahrung

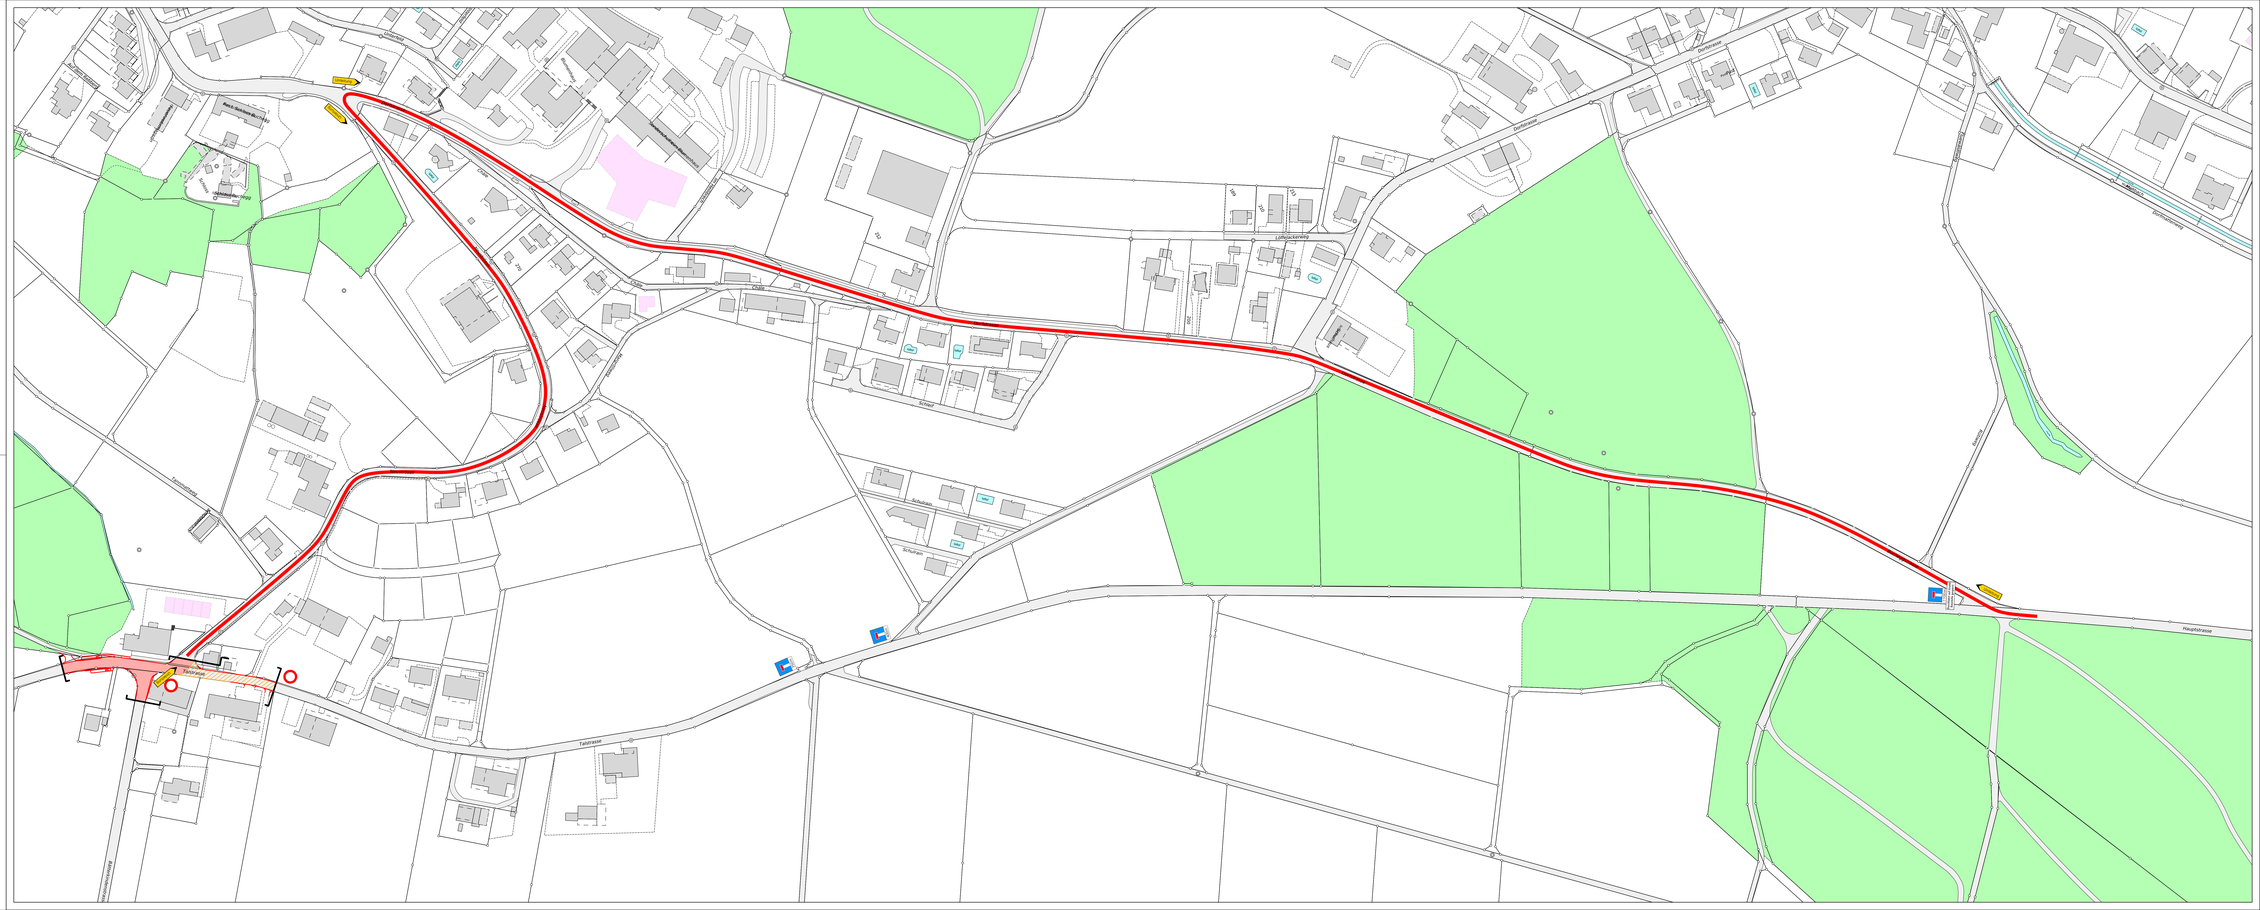
Talstrasse
Kyburgstrasse
Kyburg-Buchegg
Bushaltestelle Kyburg
Bad
Schulhaus
Schulhaus
Schulhaus