Bau- und Justizdepartement
Amt für Verkehr und Tiefbau

KANTON solothurn

Genehmigungsinhalt

Gemeinde Solothurn / Rüttenen


Strasse Obere Steingrubenstrasse

Abschnitt Kreuzung Herrenweg bis Waldeinfahrt Rüttenen

Projekt Strassensanierung, Rad- / Fussgängermassnahmen

Projektphase Bewilligungsverfahren / Auflageprojekt

Inhalt **Situation 1 : 200**
Teil 3

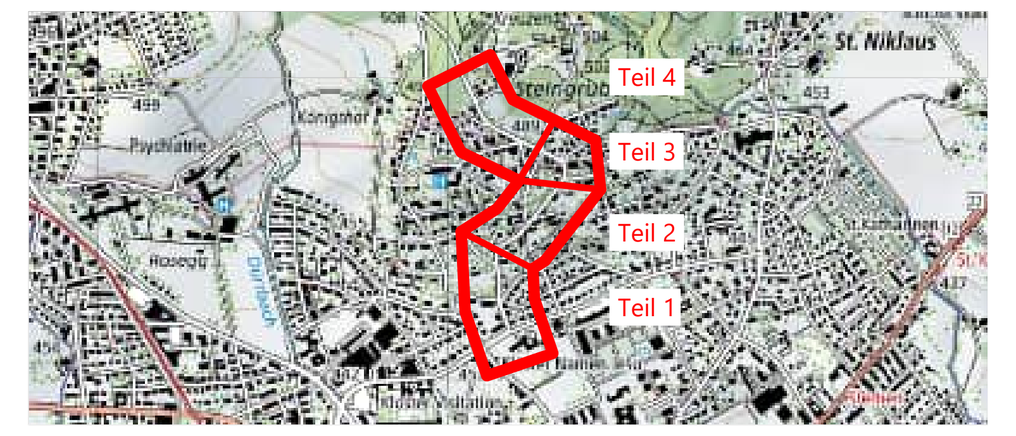

Als Auflageplan im Sinne von §68 des kantonalen Planungs- und Baugesetzes vom 3. Dezember 1978 festgestellt,

Solothurn,

Öffentliche Auflage vom
bis

BAU- UND JUSTIZDEPARTEMENT
der Kantonsingenieur

Dok.-Nr.		3.632.2064_03.3
Format		60 x 147
	Kürzel	Datum
Erstellt	KUA	25.03.2026
Geprüft	VAJ	25.03.2026
Freigabe	VAJ	25.03.2026
Revidiert Index A	KUA	03.08.2026
Geprüft	VAJ	03.08.2026
Freigabe	VAJ	03.08.2026


Achs-Nr.	4600
Bezugspunkt (BP)	4 + 160 m bis 14 + 130 m
Projekt-Nr.	3TK.01416


Amt für Verkehr und Tiefbau
Rötihof, Werkhofstrasse 65, 4509 Solothurn
Telefon 032 627 26 33
E-Mail avt@bd.so.ch / www.avt.so.ch

W+H AG
INGENIEURE UND PLANER
Biberist
Herzogenbuchsee
Münchenbuchsee

Orientierungsinhalt (neu) **Abschlüsse**

Höhenangabe im Situationsplan

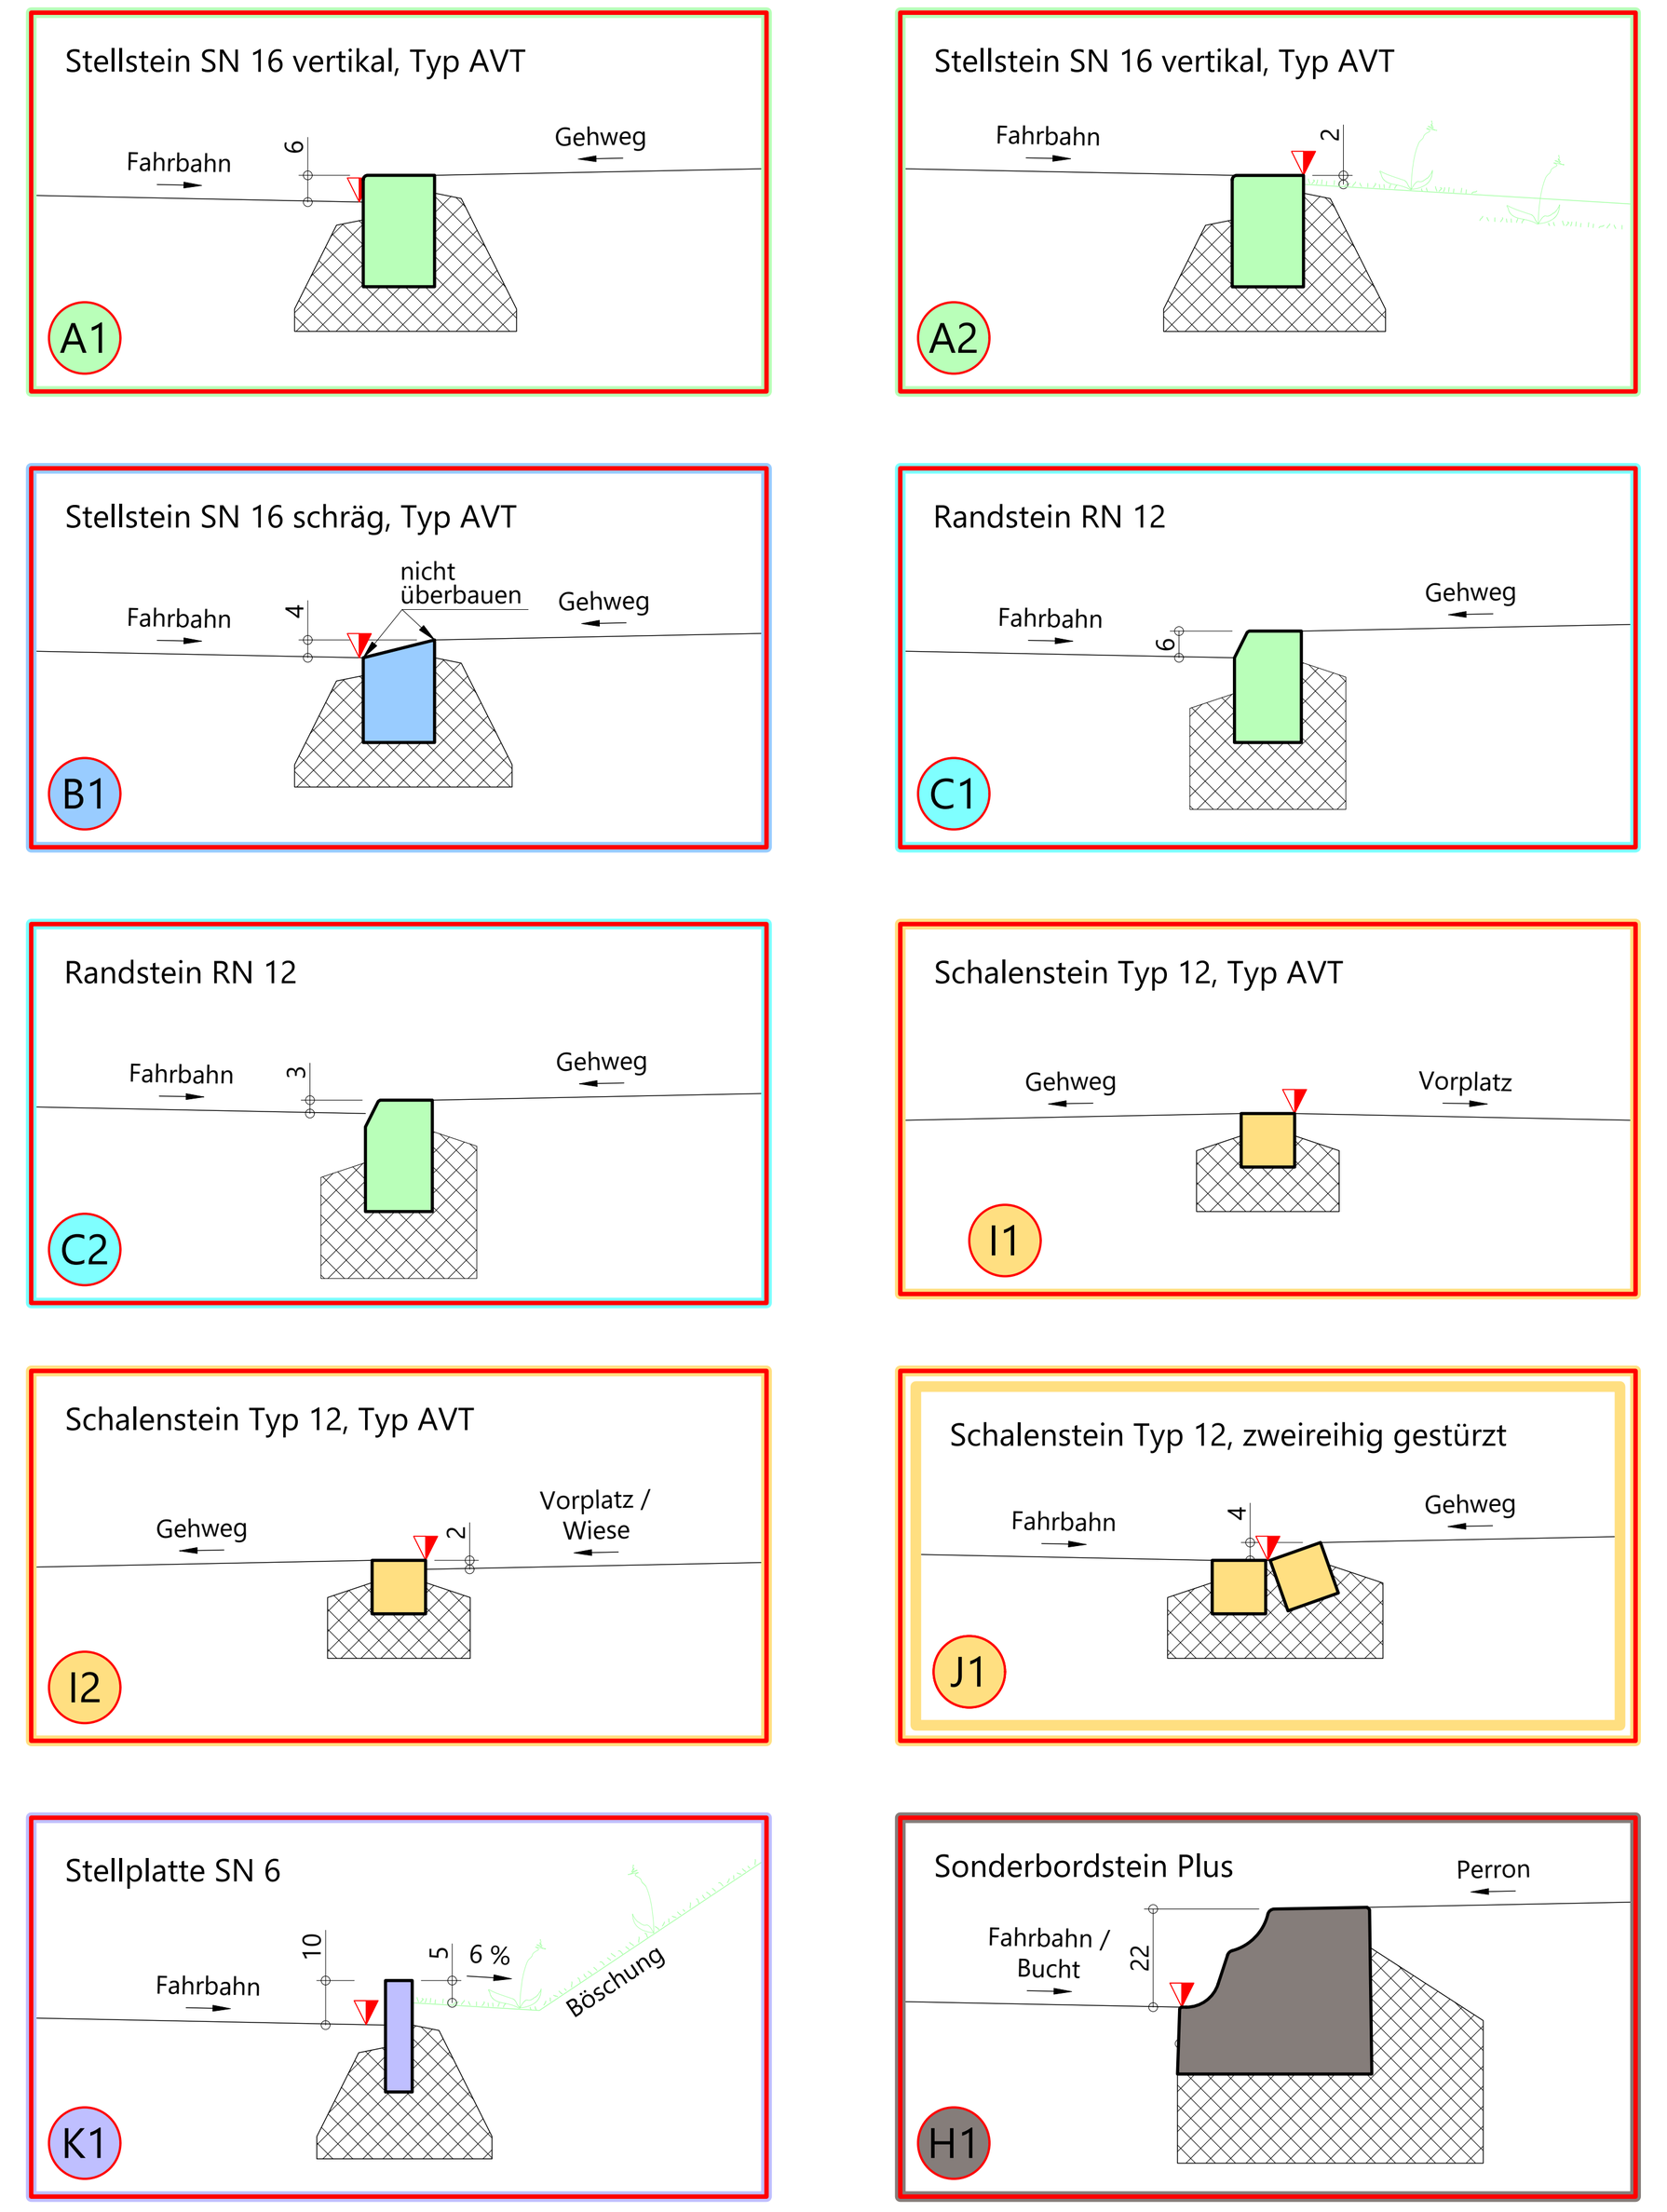



Legende

Genehmigungsinhalt

- Fahrbahn Kantonsstrasse
- Fahrbahn Gemeindestrasse
- Fahrbahn Gemeindestrasse - Busroute
- privater Vorplatz
- Busspur / Bushaltestelle
- Gehweg
- kombinierter Rad-/ Gehweg
- Mittelbereich
- Grünfläche
- Pflästerung
- Betonverbundsteine
- Naturbelag
- Rampe
- Böschung
- Baum fällen / Strauch, Gebüsch entfernen
- Zaun / Sichtschutzwand
- Rückbau / Abbruch
- Strassen- / Platzentwässerung
- Strassen- /Platzentwässerung Schacht inkl. Ableitung zu Lasten Dritte
- Gefälle Vorplatz
- Rand / Abgrenzung Projekt
- Geltungsbereich

Fahrbahn Kantonsstrasse
Deckschicht SDA 4-12 PmB 45/85-65 E, 2% Kalkhydrat

Gehweg Kantonsstrasse
Deckschicht AC 8 N, B 70/100

Orientierungsinhalt (neu)

- Baum / Strauch, Gebüsch

Fahrbahn Kantonsstrasse

Deckschicht	30 mm	Materialisierung siehe Genehmigungsinhalt
Binderschicht	55 mm	AC B 16 S, PmB 45/80-50 C
Tragschicht	65 mm	AC T 22 N, B 50/70
Planie	50 mm	Ungebundenes Gemisch 0/16, nicht normiert, recyklierte Gesteinskörnungen

Gehweg Kantonsstrasse

Deckschicht	25 mm	Materialisierung siehe Genehmigungsinhalt
Tragschicht	45 mm	AC T 16 N, B 70/100
Planie	50 mm	Ungebundenes Gemisch 0/16, nicht normiert, recyklierte Gesteinskörnungen

Gehweg Kantonsstrasse im Bereich von Trottoirüberfahrten

Deckschicht	25 mm	Materialisierung siehe Genehmigungsinhalt
Tragschicht	65 mm	AC T 16 N, B 70/100
Planie	50 mm	Ungebundenes Gemisch 0/16, nicht normiert, recyklierte Gesteinskörnungen

Fahrbahn Gemeindestrasse auf Busrouten

Deckschicht	35 mm	AC 11 N, B 50/70
Tragschicht	70 mm	AC T 22 N, B 50/70
Planie	50 mm	Ungebundenes Gemisch 0/16, nicht normiert, recyklierte Gesteinskörnungen

Fahrbahn Gemeindestrasse

Deckschicht	70 mm	AC TDS 16 N, B 50/70
Planie	50 mm	Ungebundenes Gemisch 0/16, nicht normiert, recyklierte Gesteinskörnungen

Orientierungsinhalt (bestehend)

- Fahrbahn
- privater Vorplatz
- Gehweg
- Grünfläche
- Baum / Strauch, Gebüsch
- Böschung
- Strassen- / Platzentwässerung
- Zaun / Sichtschutzwand
- Mauer / Lärmschutzwand
- Gefälle Vorplatz

Dem Plan kommt gleichzeitig die Bedeutung der Baubewilligung gemäss § 39 Abs. 4 PBG zu.
Signalisation und Markierung sind nicht Gegenstand der Planauflage und werden nur zur besseren Übersichtlichkeit dargestellt.