Bau- und Justizdepartement
Amt für Verkehr und Tiefbau

KANTON solothurn

Genehmigungsinhalt

Gemeinde Solothurn / Rüttenen

Strasse Obere Steingrubenstrasse

Abschnitt Kreuzung Herrenweg bis Waldeinfahrt Rüttenen

Projekt Strassensanierung, Rad- / Fussgängermassnahmen

Projektphase Bewilligungsverfahren / Auflageprojekt

Inhalt **Querprofile 1:100**



Als Auflageplan im Sinne von §68 des kantonalen Planungs- und Baugesetzes vom 3. Dezember 1978 festgestellt,

Solothurn,

Öffentliche Auflage vom
bis

BAU- UND JUSTIZDEPARTEMENT
der Kantonsingenieur

Dok.-Nr.		3.632.2064_05
Format		60 x 168
	Kürzel	Datum
Erstellt	ISA/KUA	25.03.2026
Geprüft	VAJ	25.03.2026
Freigabe	VAJ	25.03.2026
Revidiert Index -	-	-
Geprüft	-	-
Freigabe	-	-

Achs-Nr.	4600
Bezugspunkt (BP)	4 + 160m bis 14 + 130m
Projekt-Nr.	3TK.01416

Amt für Verkehr und Tiefbau
Rötihof, Werkhofstrasse 65, 4509 Solothurn
Telefon 032 627 26 33
E-Mail avt@bd.so.ch / www.avt.so.ch

W+H AG
INGENIEURE UND PLANER
Biberist
Herzogenbuchsee
Münchenbuchsee

Legende

Genehmigungsinhalt

- Projekt
- Projekt Grünfläche
- Parzellengrenze, neu
- Parzellengrenze, aufheben

Orientierungsinhalt (bestehend)


- Terrain
- Parzellengrenze
- Mauer
- Lärmschutzwand
- Zaun / Sichtschutzwand
- Baum / Strauch, Gebüsch

Orientierungsinhalt (neu)


- Baum / Strauch, Gebüsch
- Vorplatz

Dem Plan kommt gleichzeitig die Bedeutung der Baubewilligung gemäss § 39 Abs. 4 PBG zu.


Querprofil 1
30.125 m

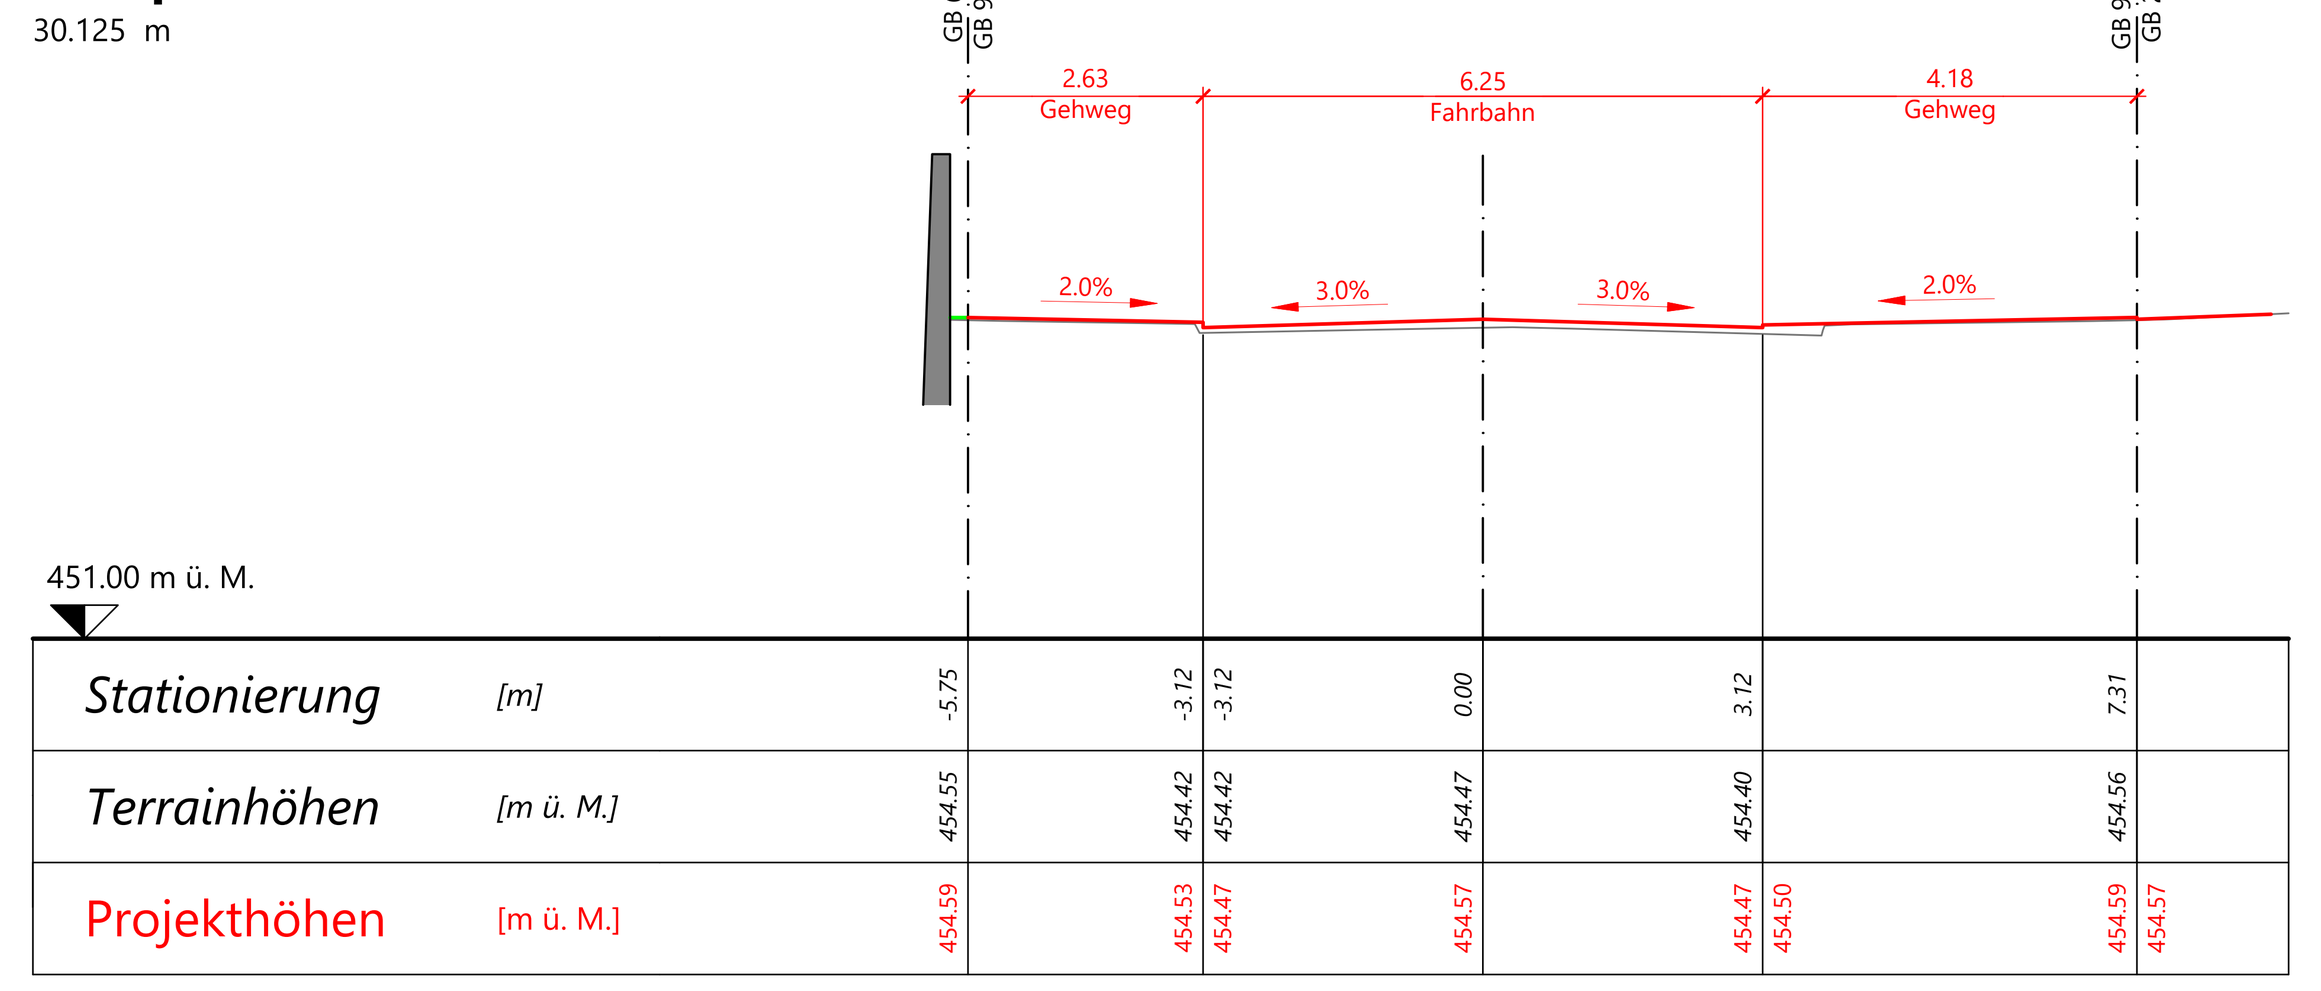


Querprofil 2
51.968 m

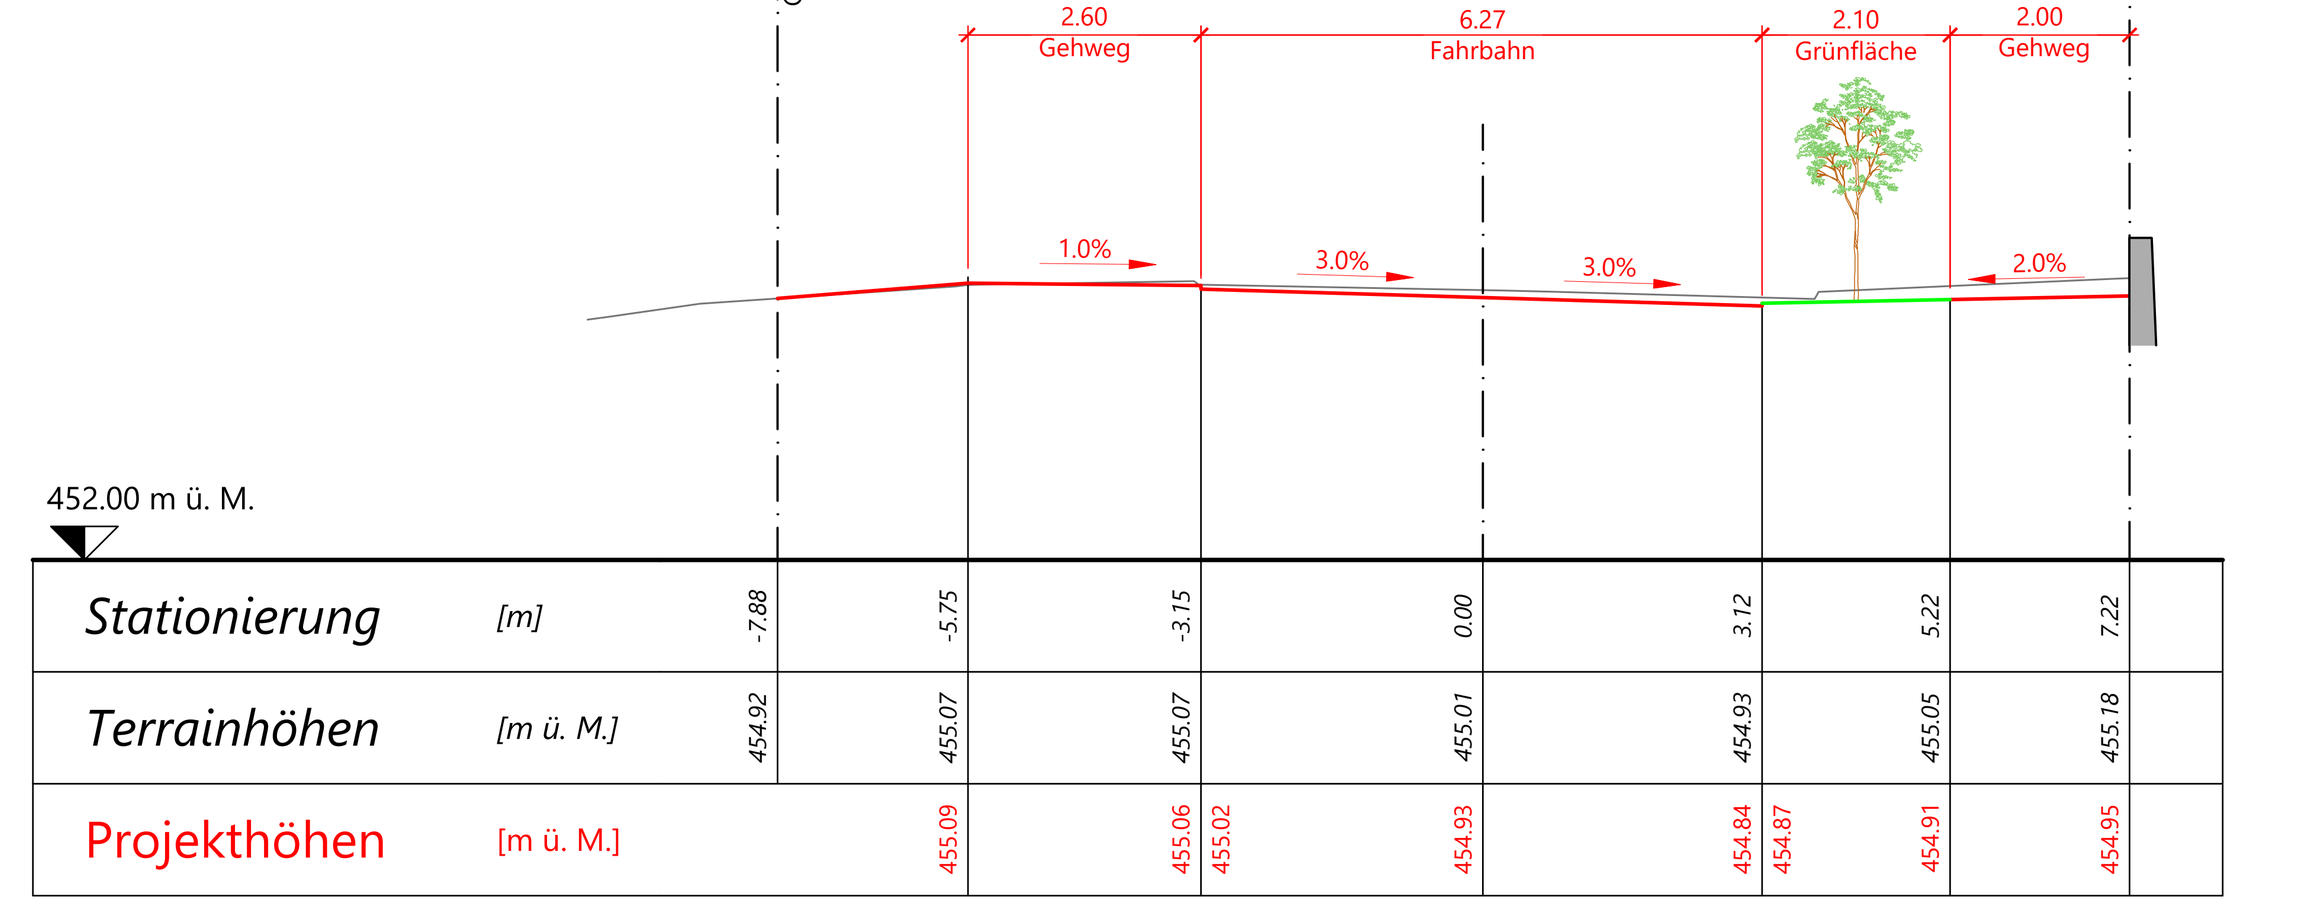


Querprofil 3
113.184 m

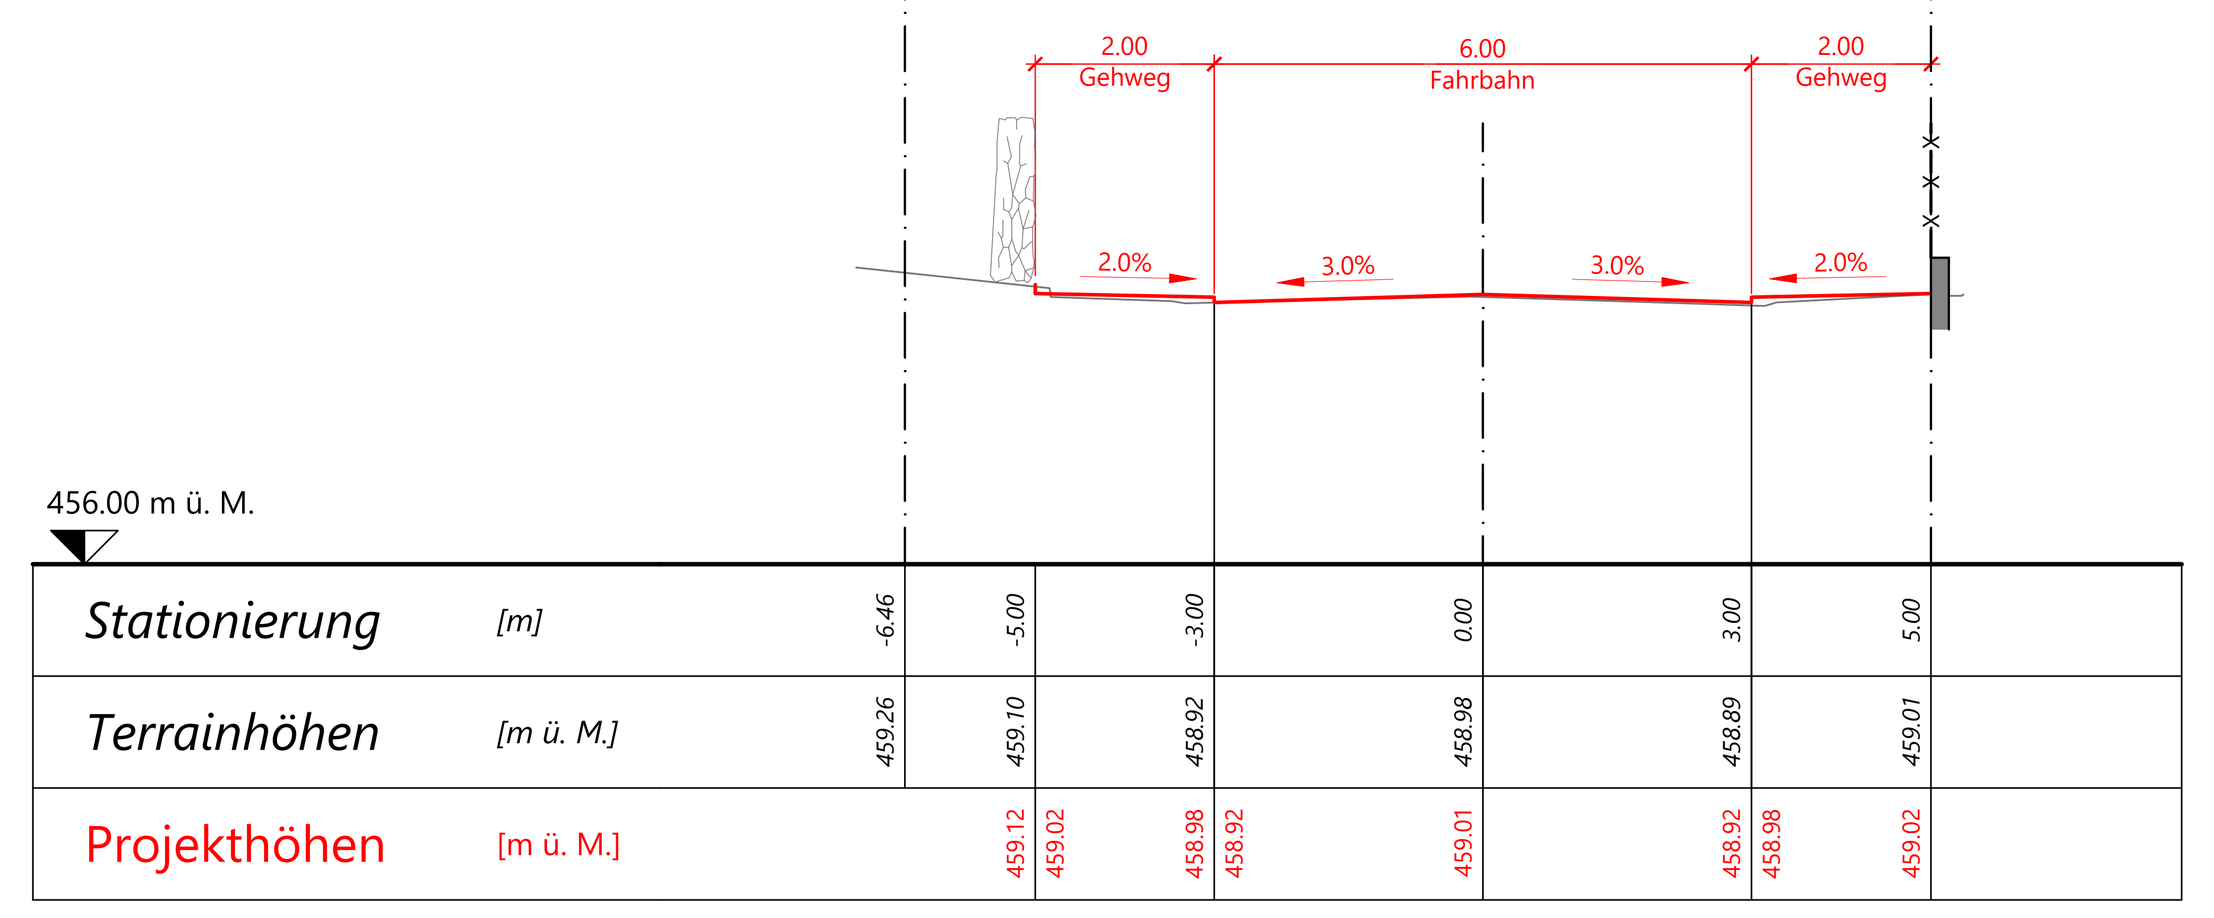


Querprofil 4
192.225 m

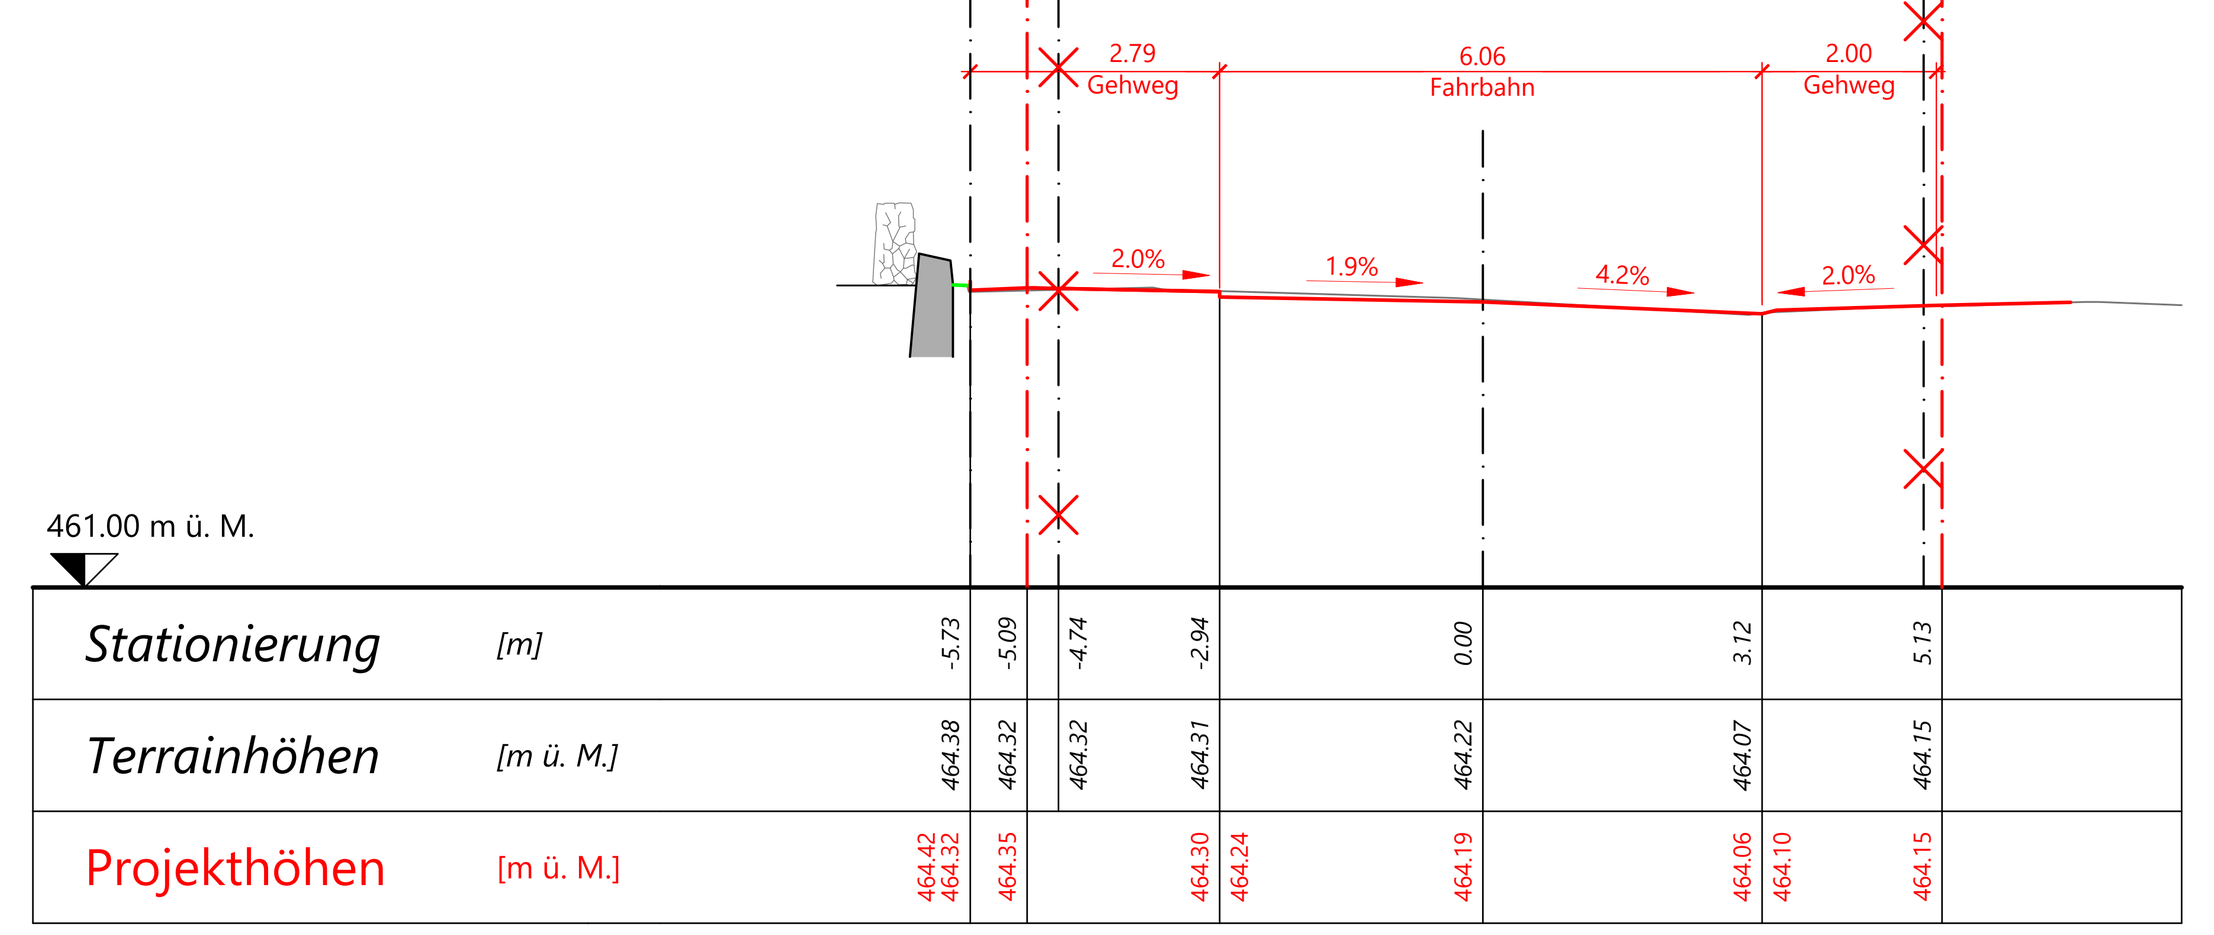


Querprofil 5
250.930 m

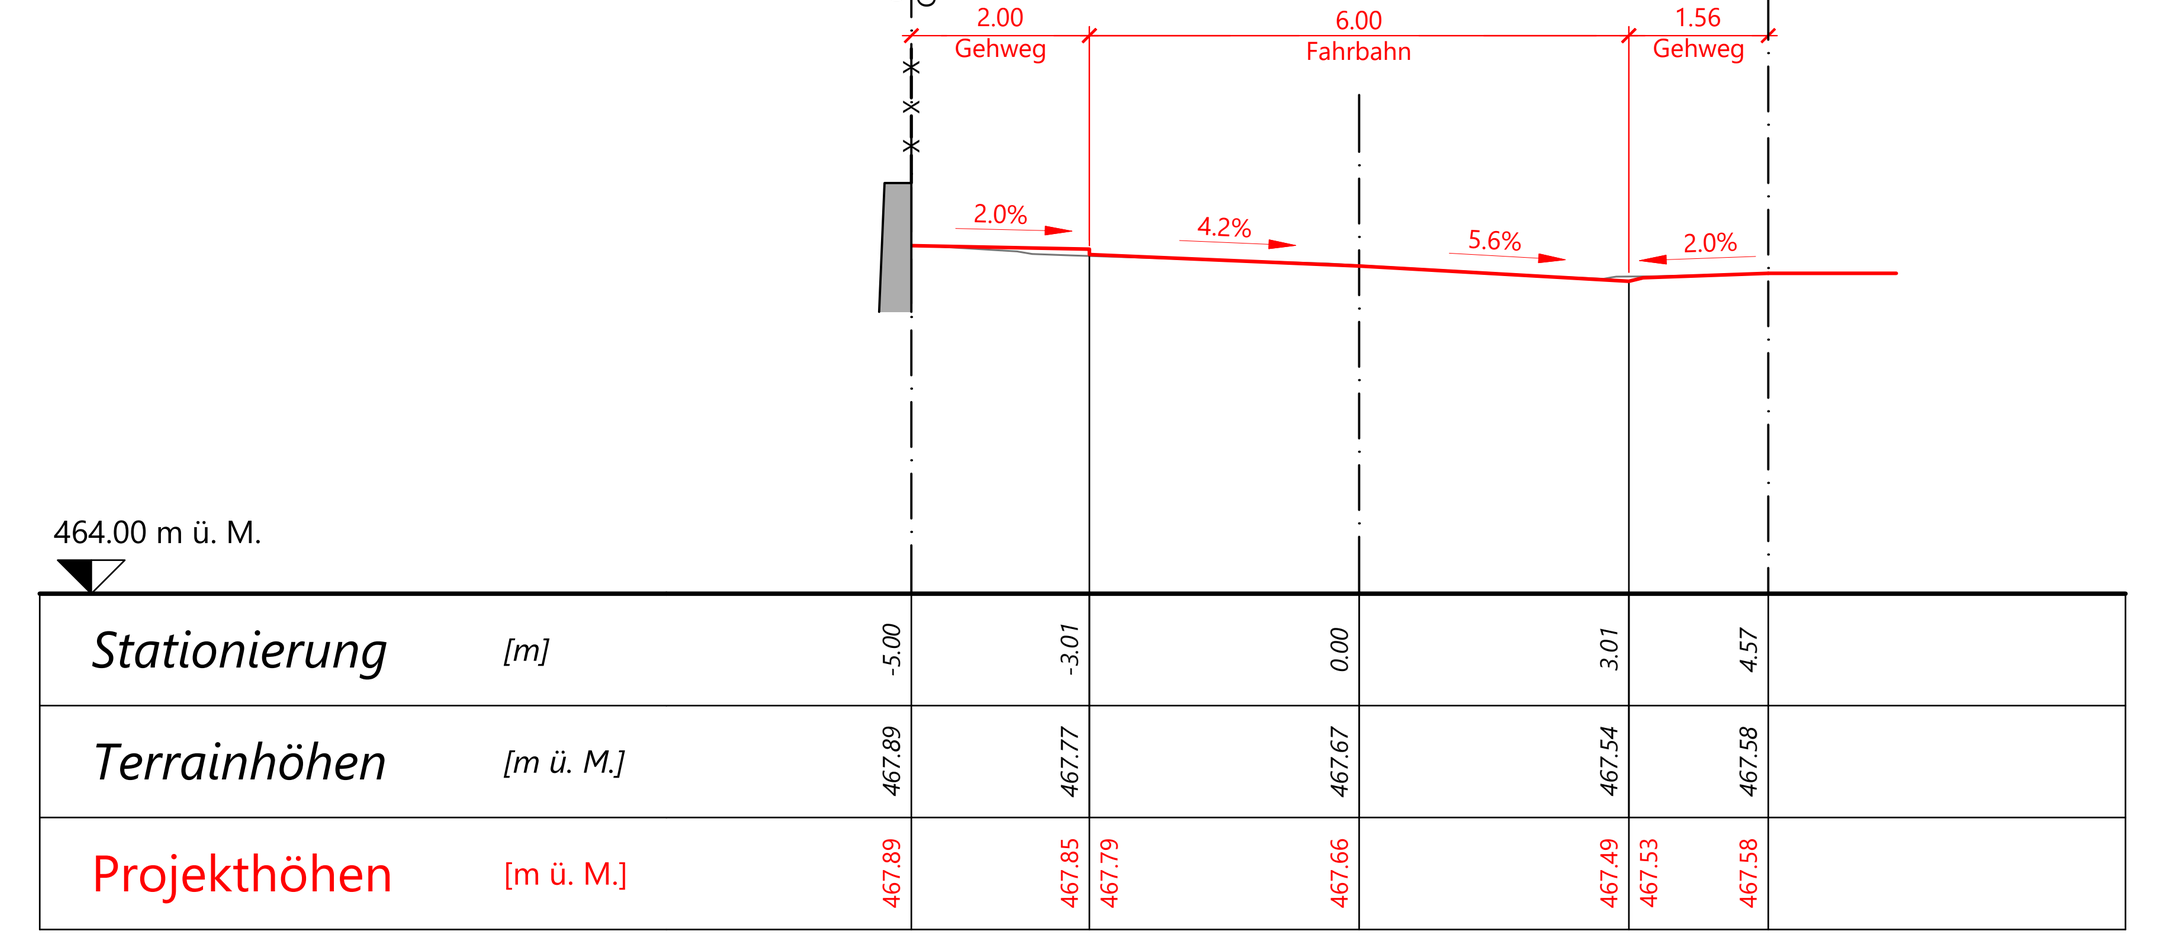


Querprofil 6
315.572 m

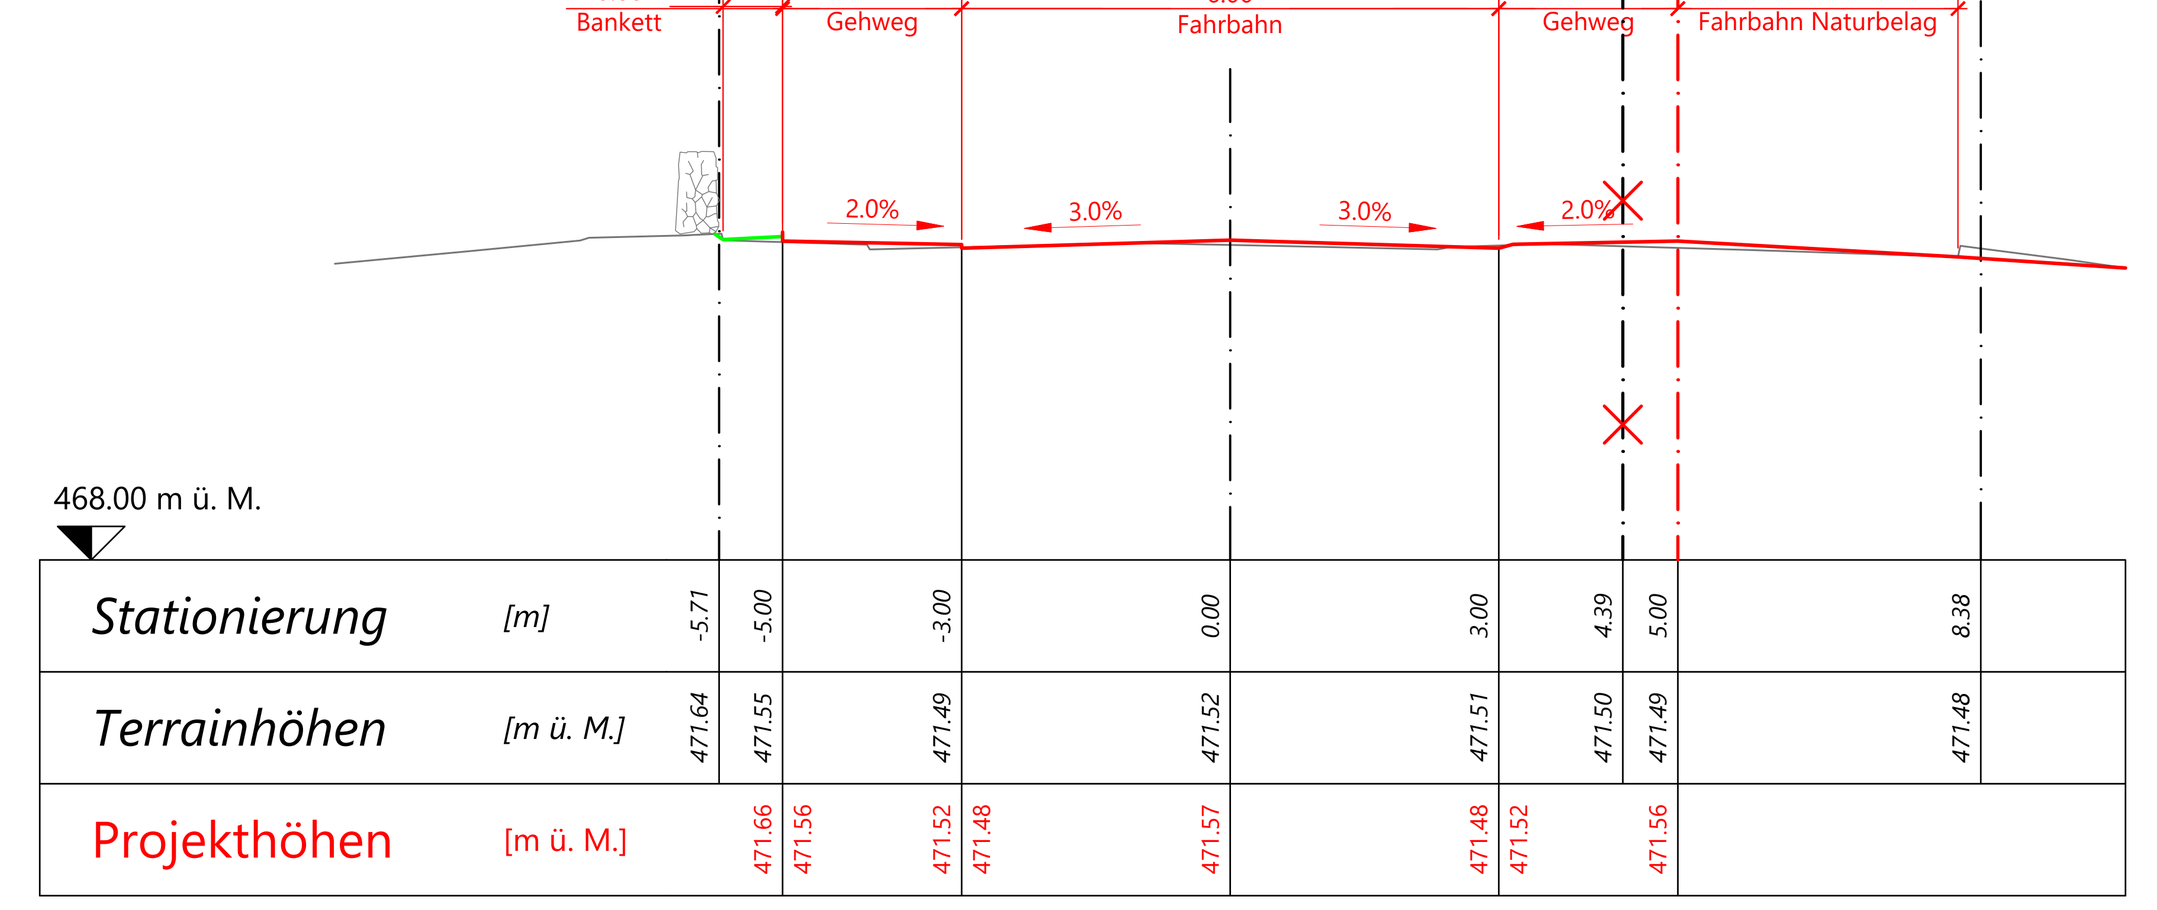


Querprofil 7
351.243 m

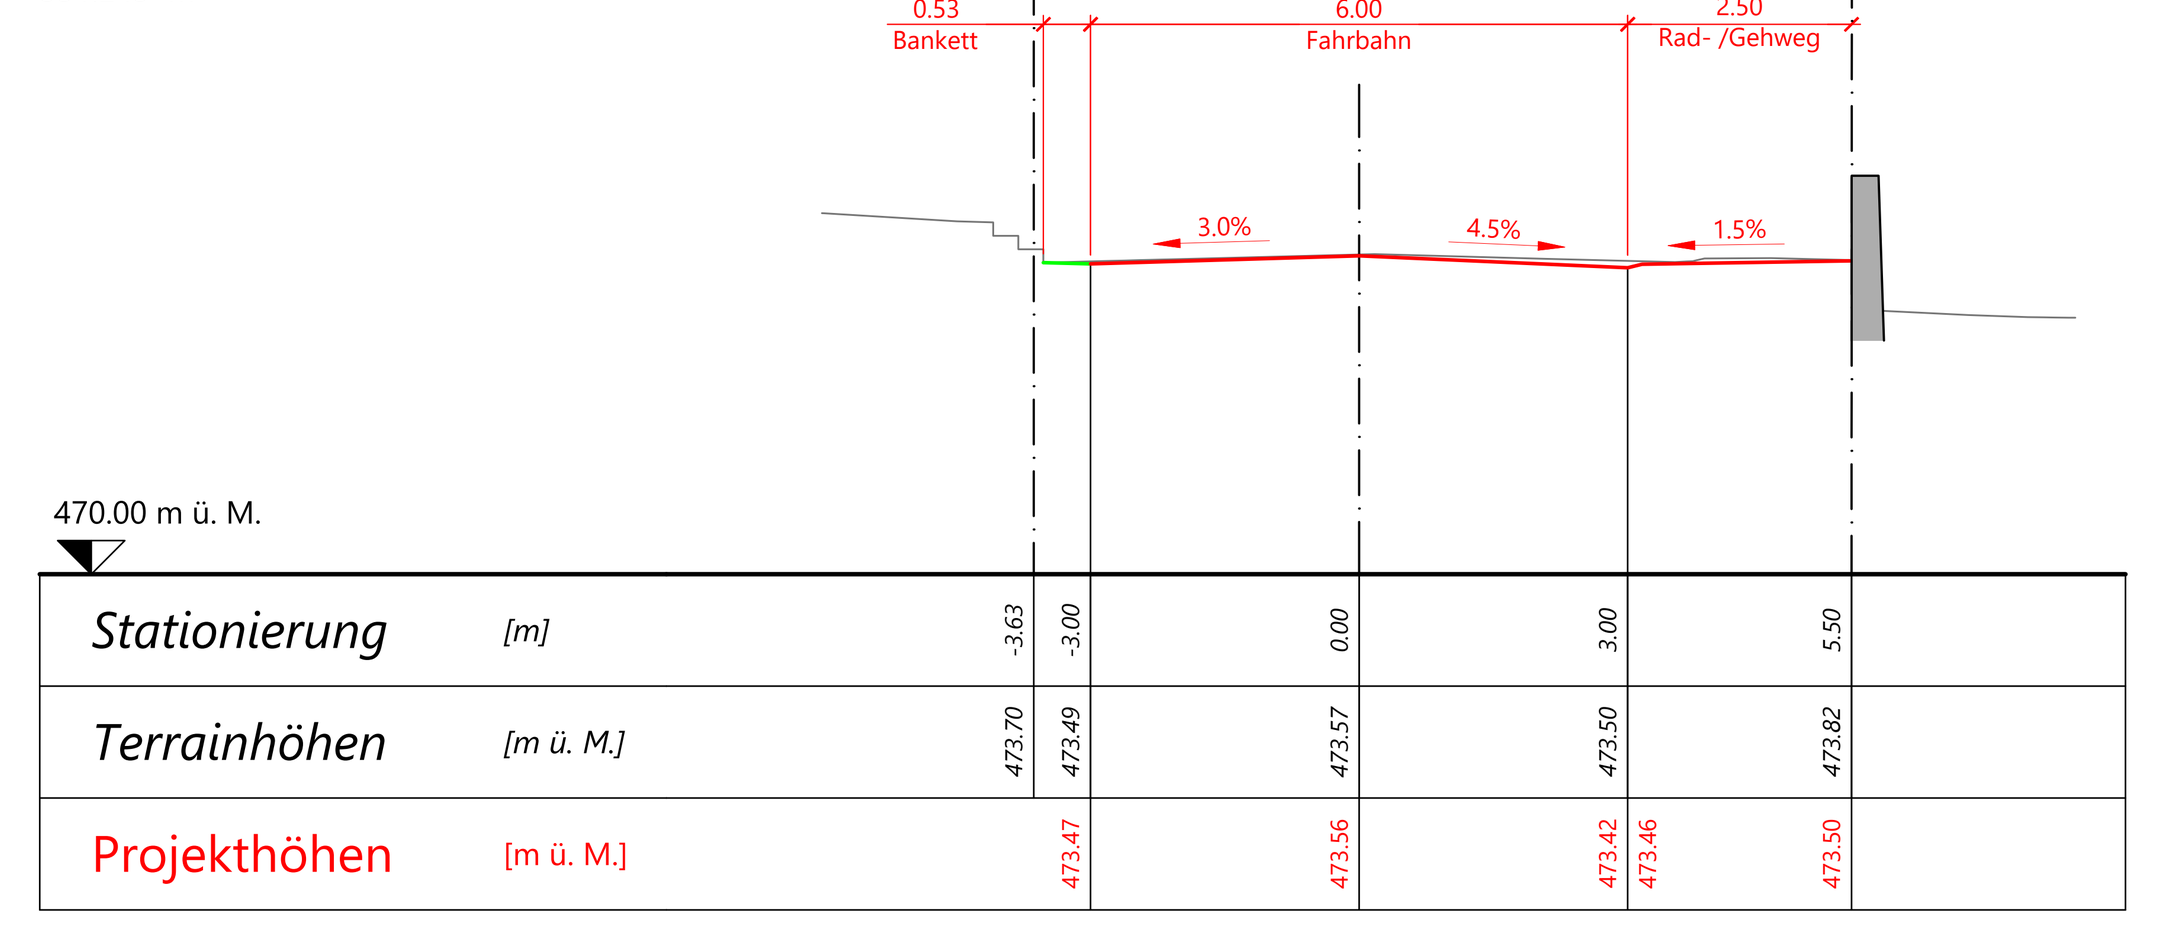


Querprofil 8
430.912 m

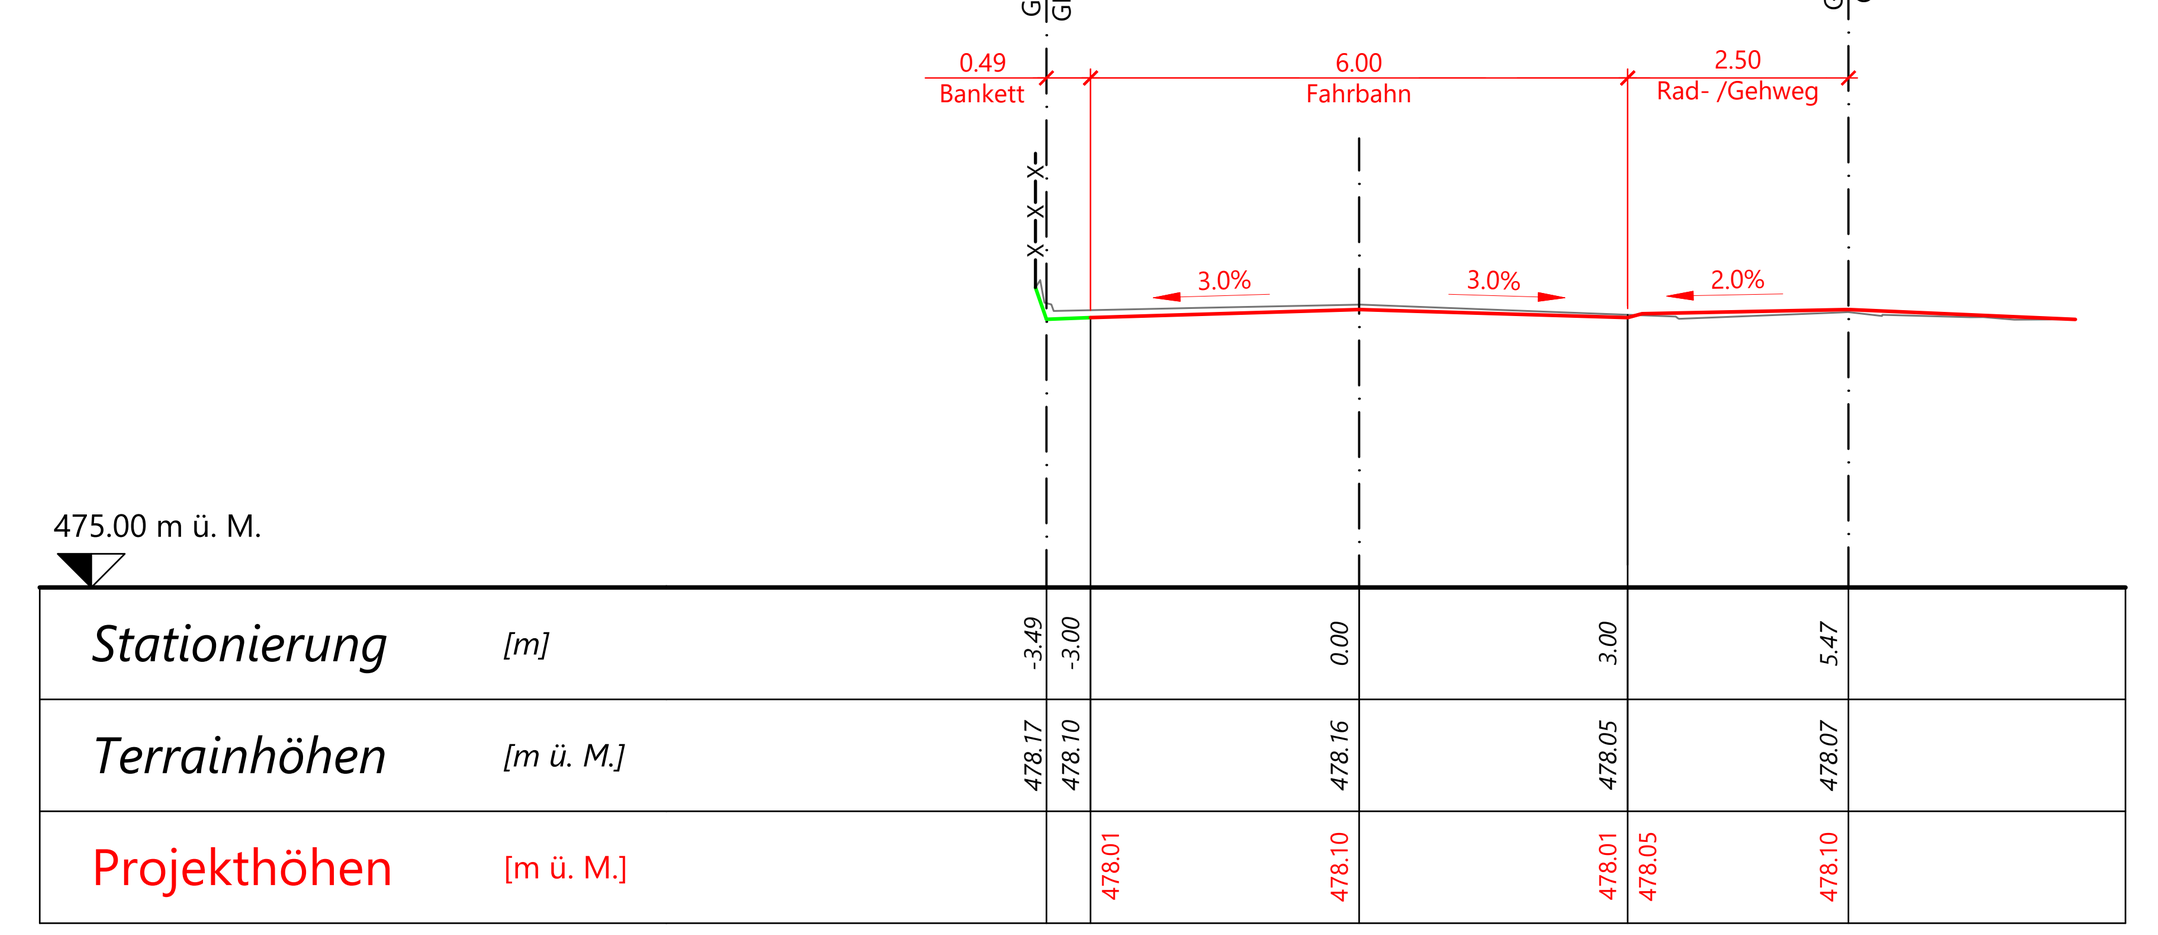


Querprofil 9
471.552 m

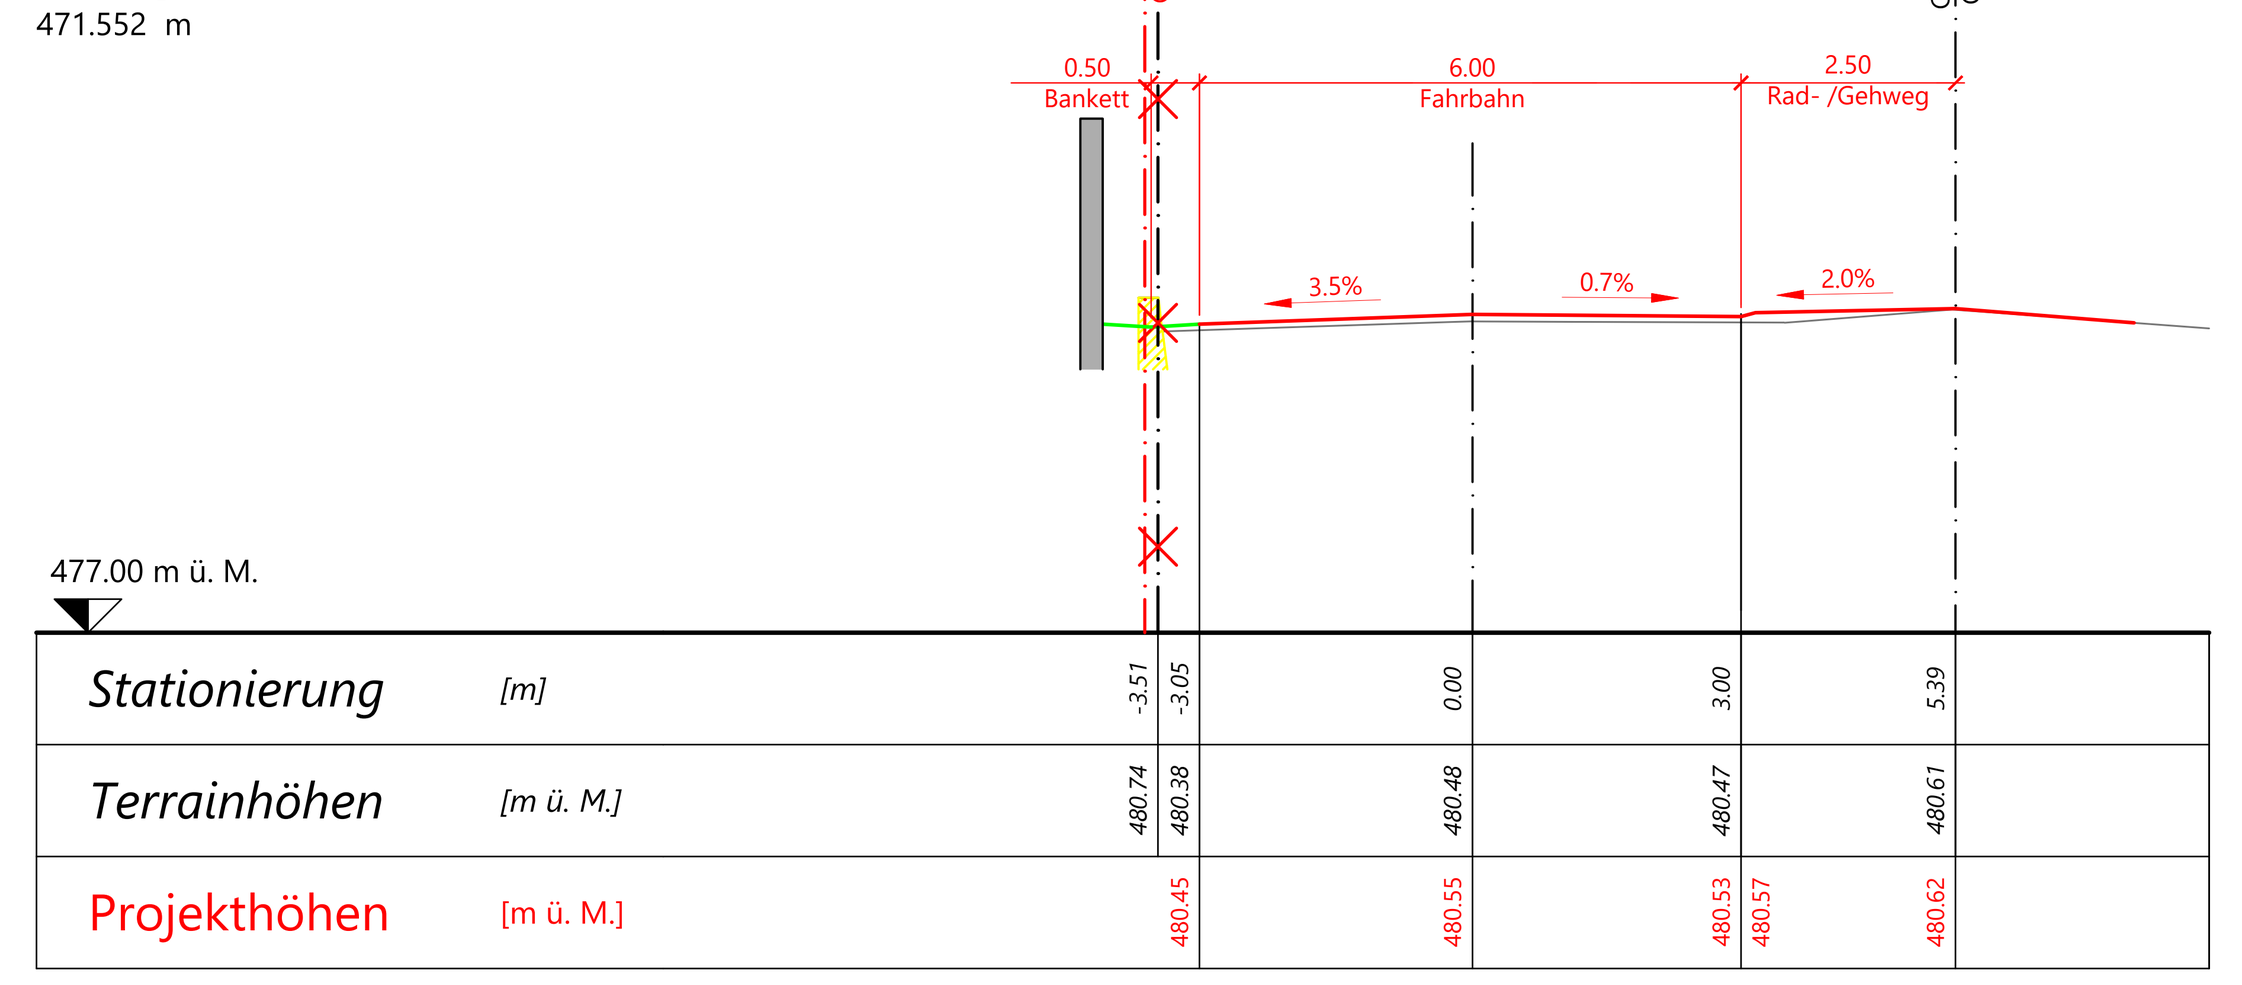


Querprofil 10
528.000 m

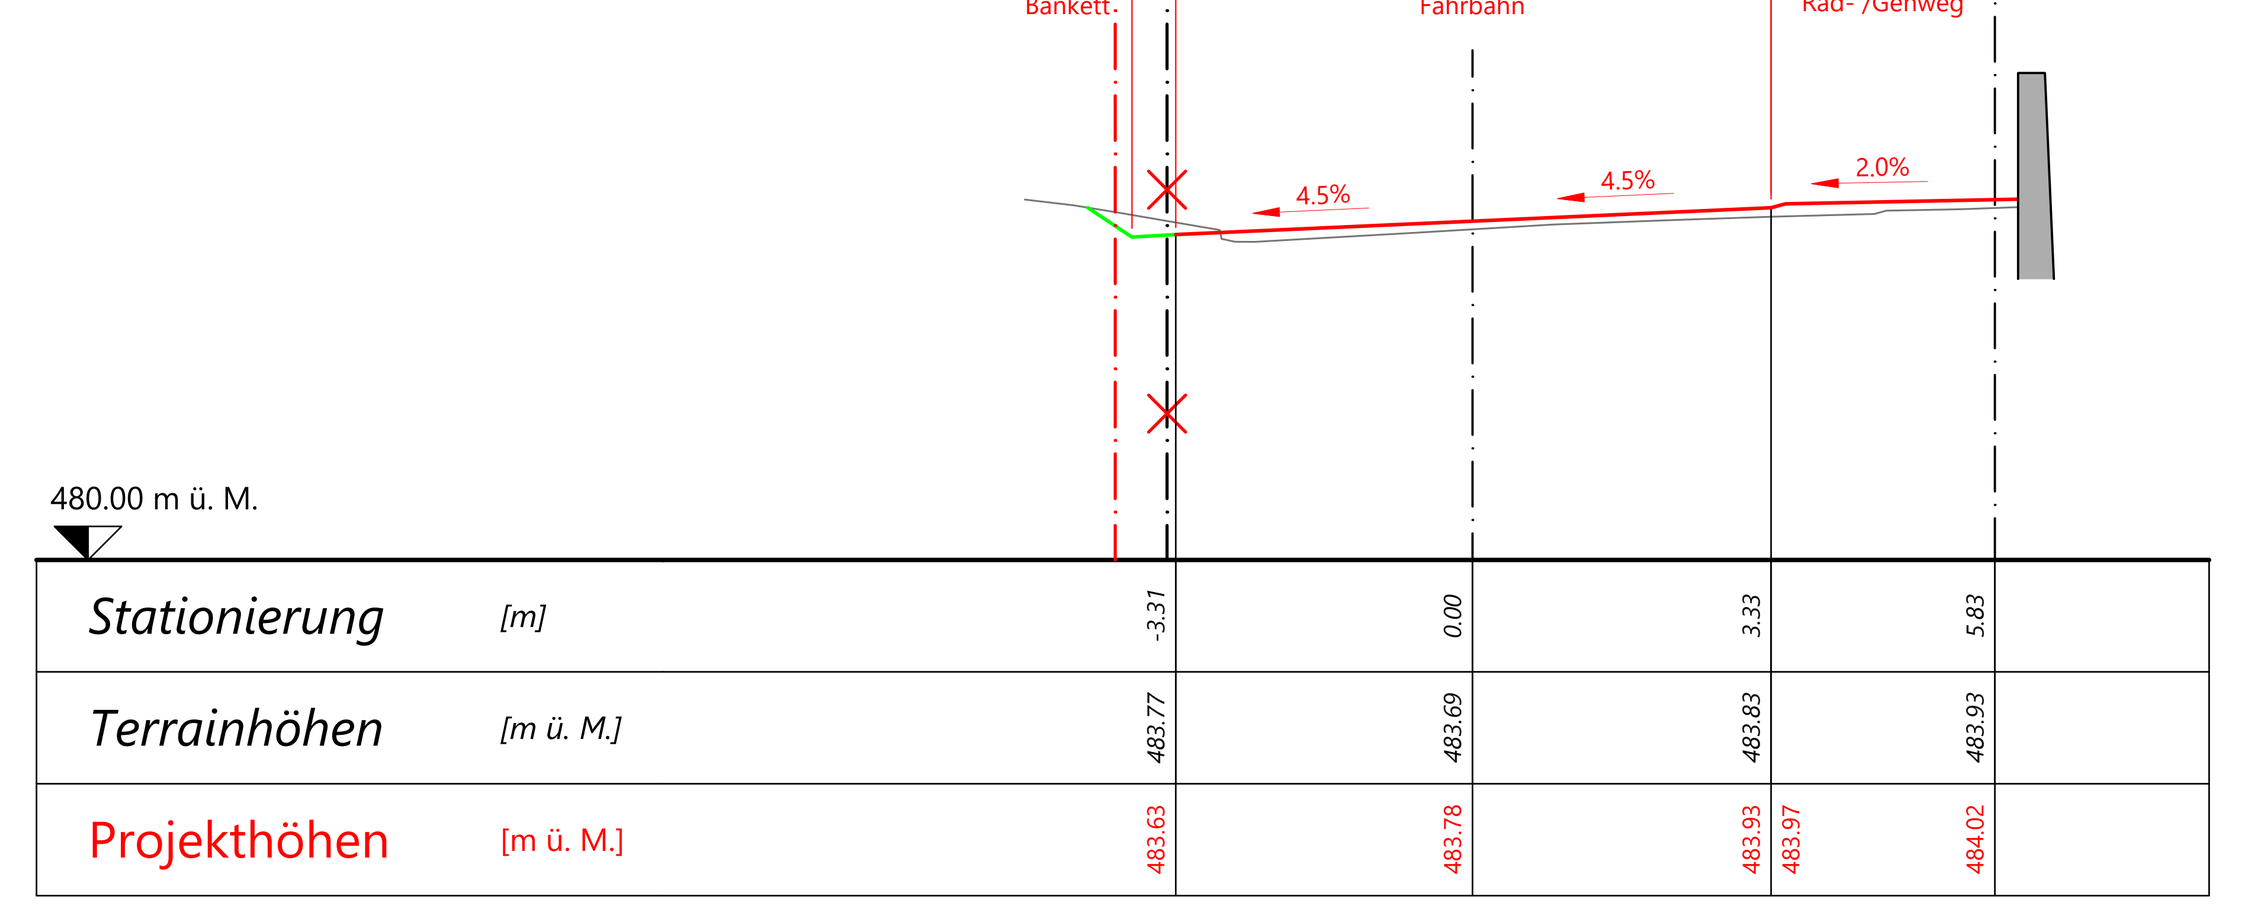


Querprofil 11
567.670 m

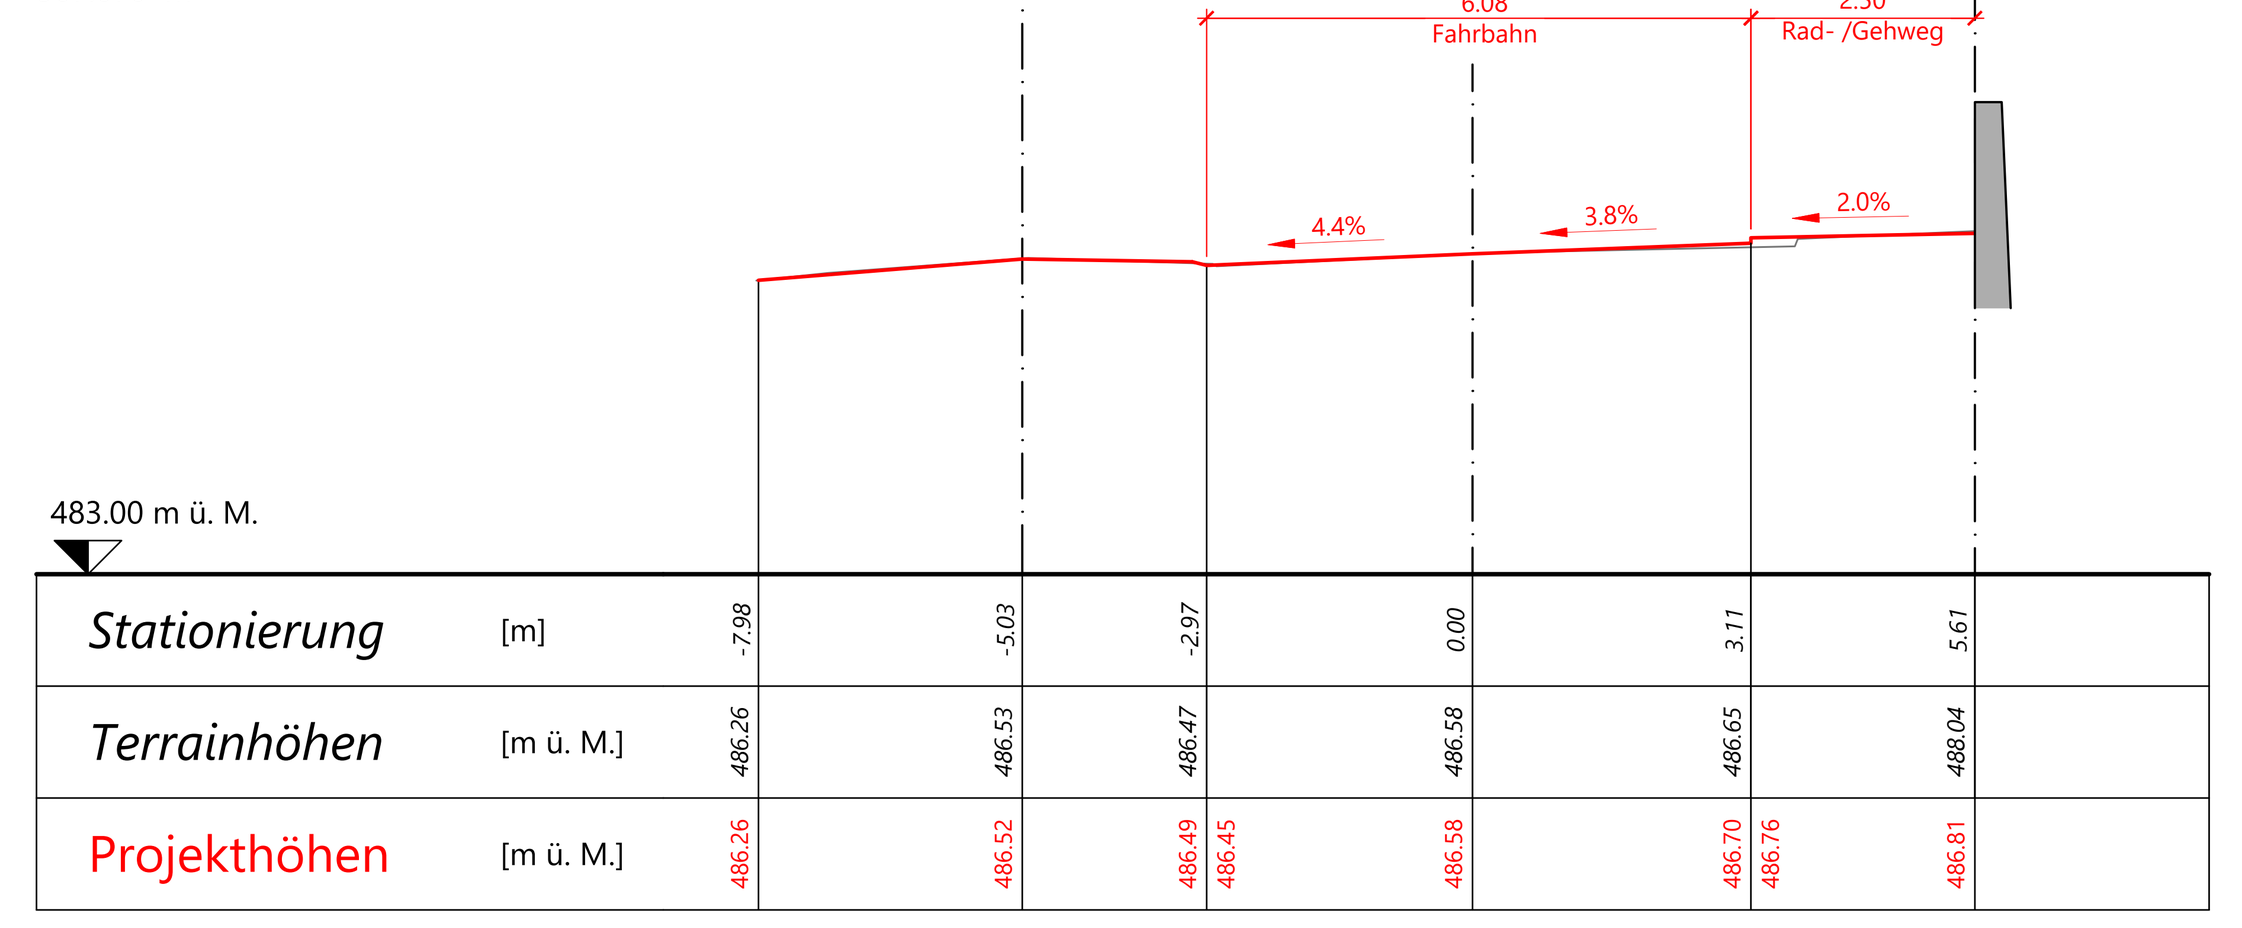


Querprofil 12
593.224 m

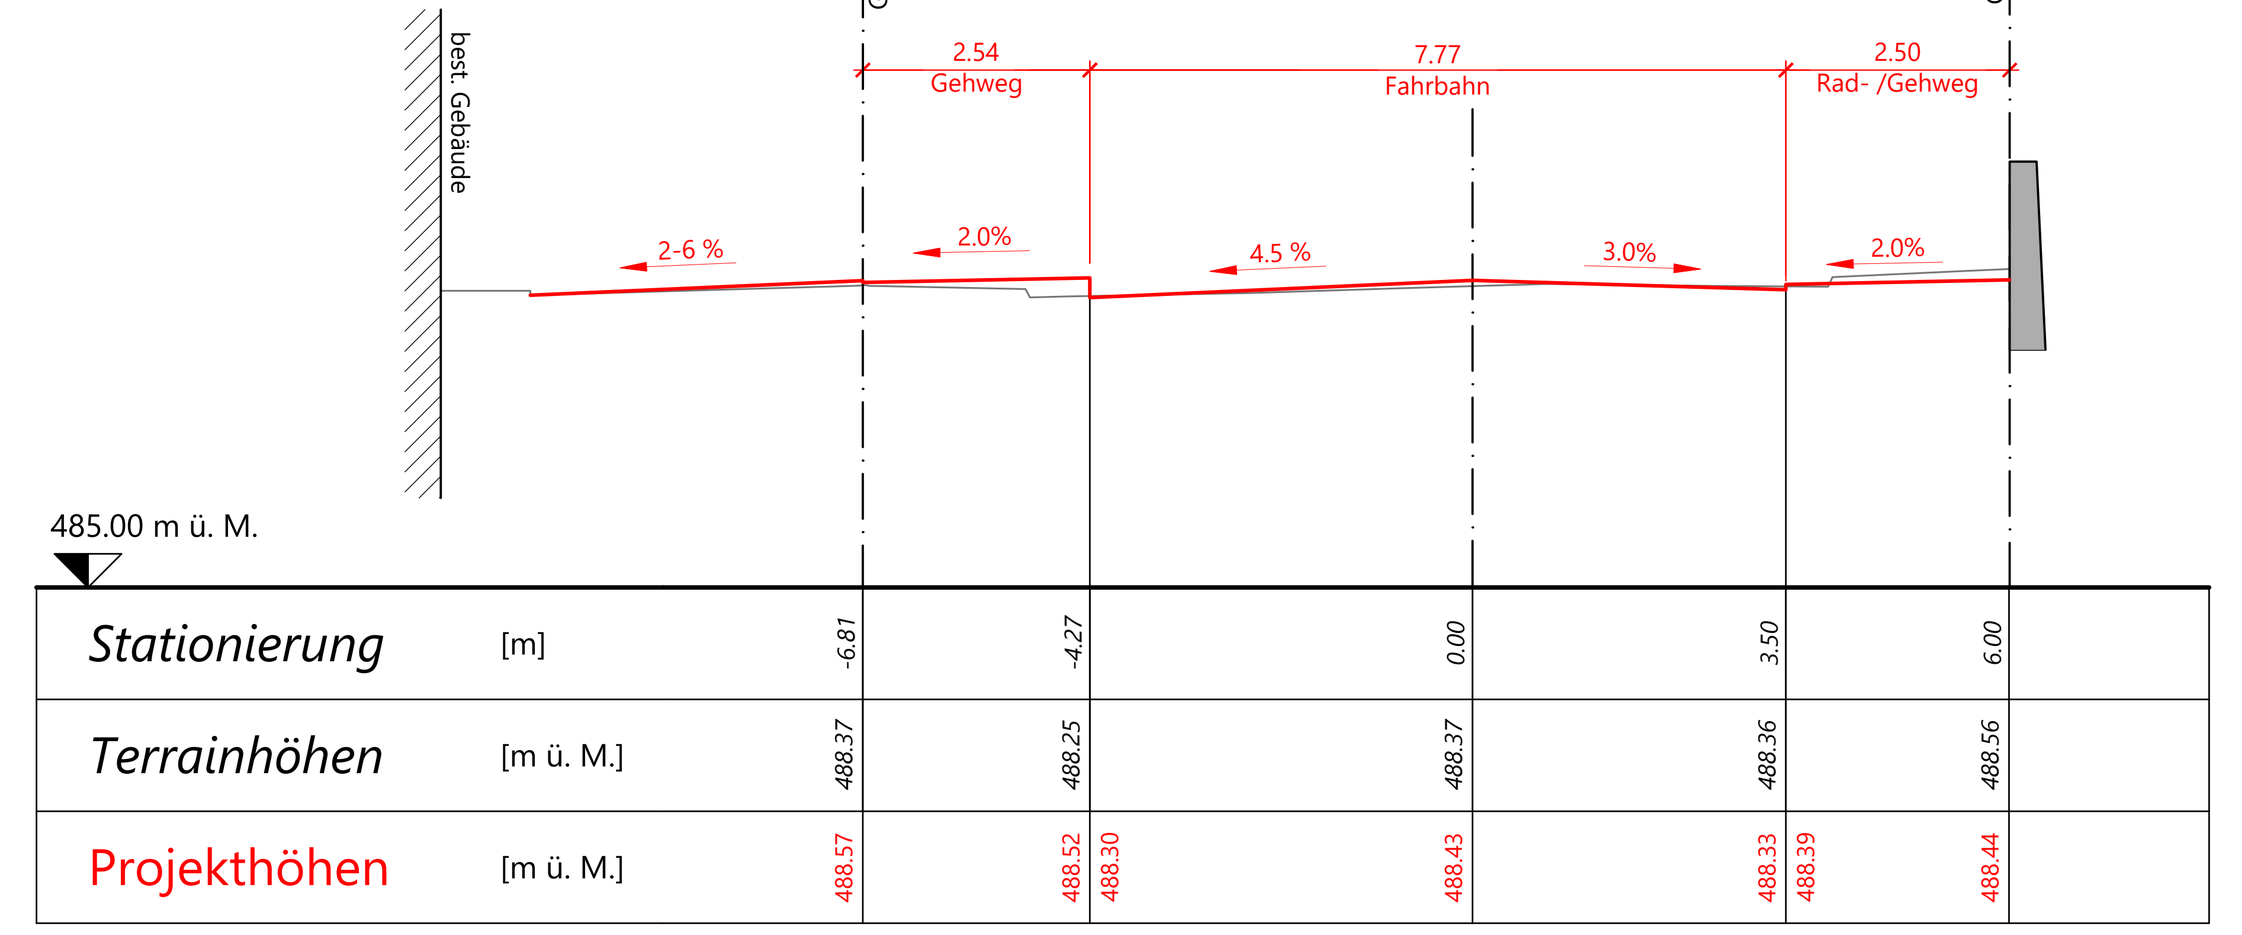


Querprofil 13
629.284 m

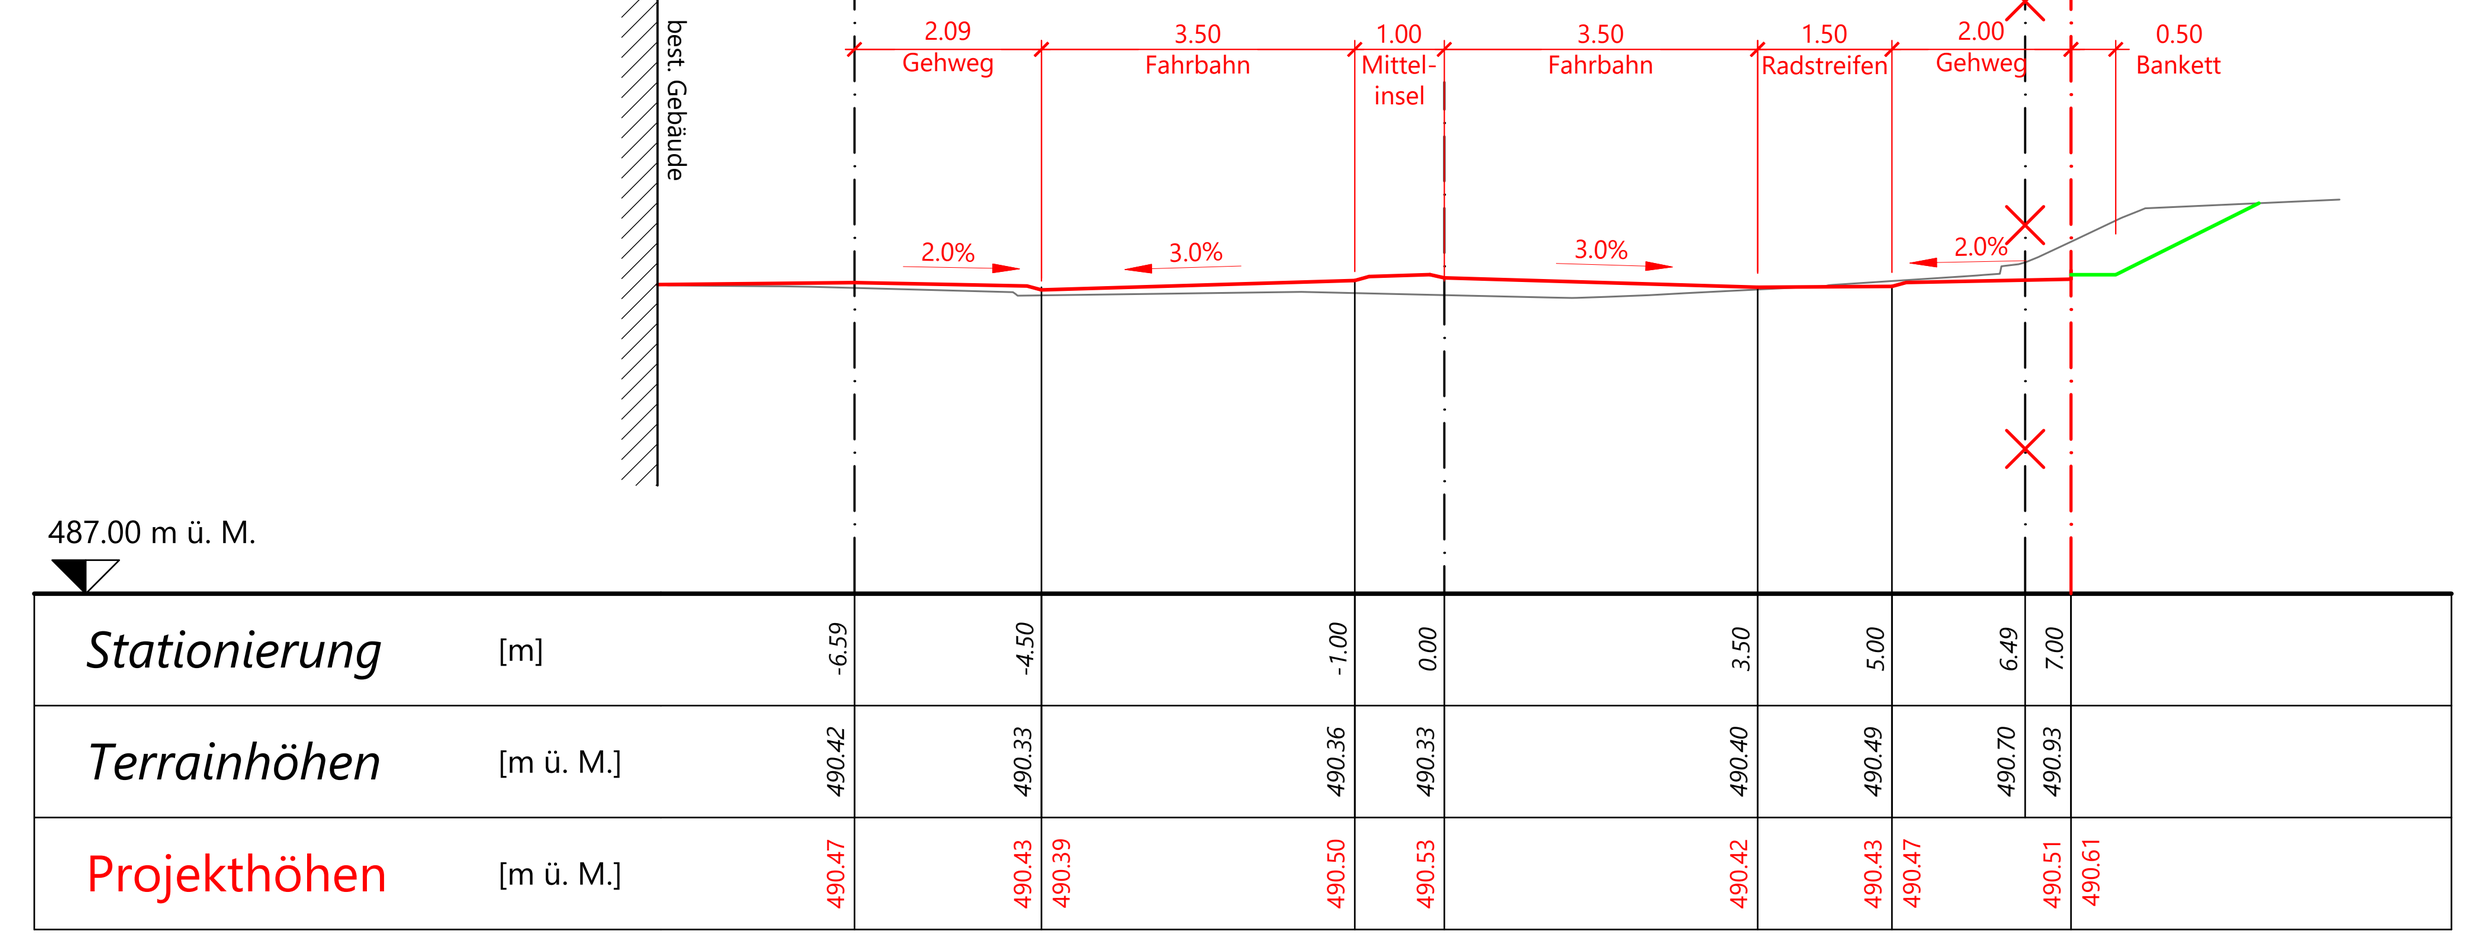


Querprofil 14
638.778 m

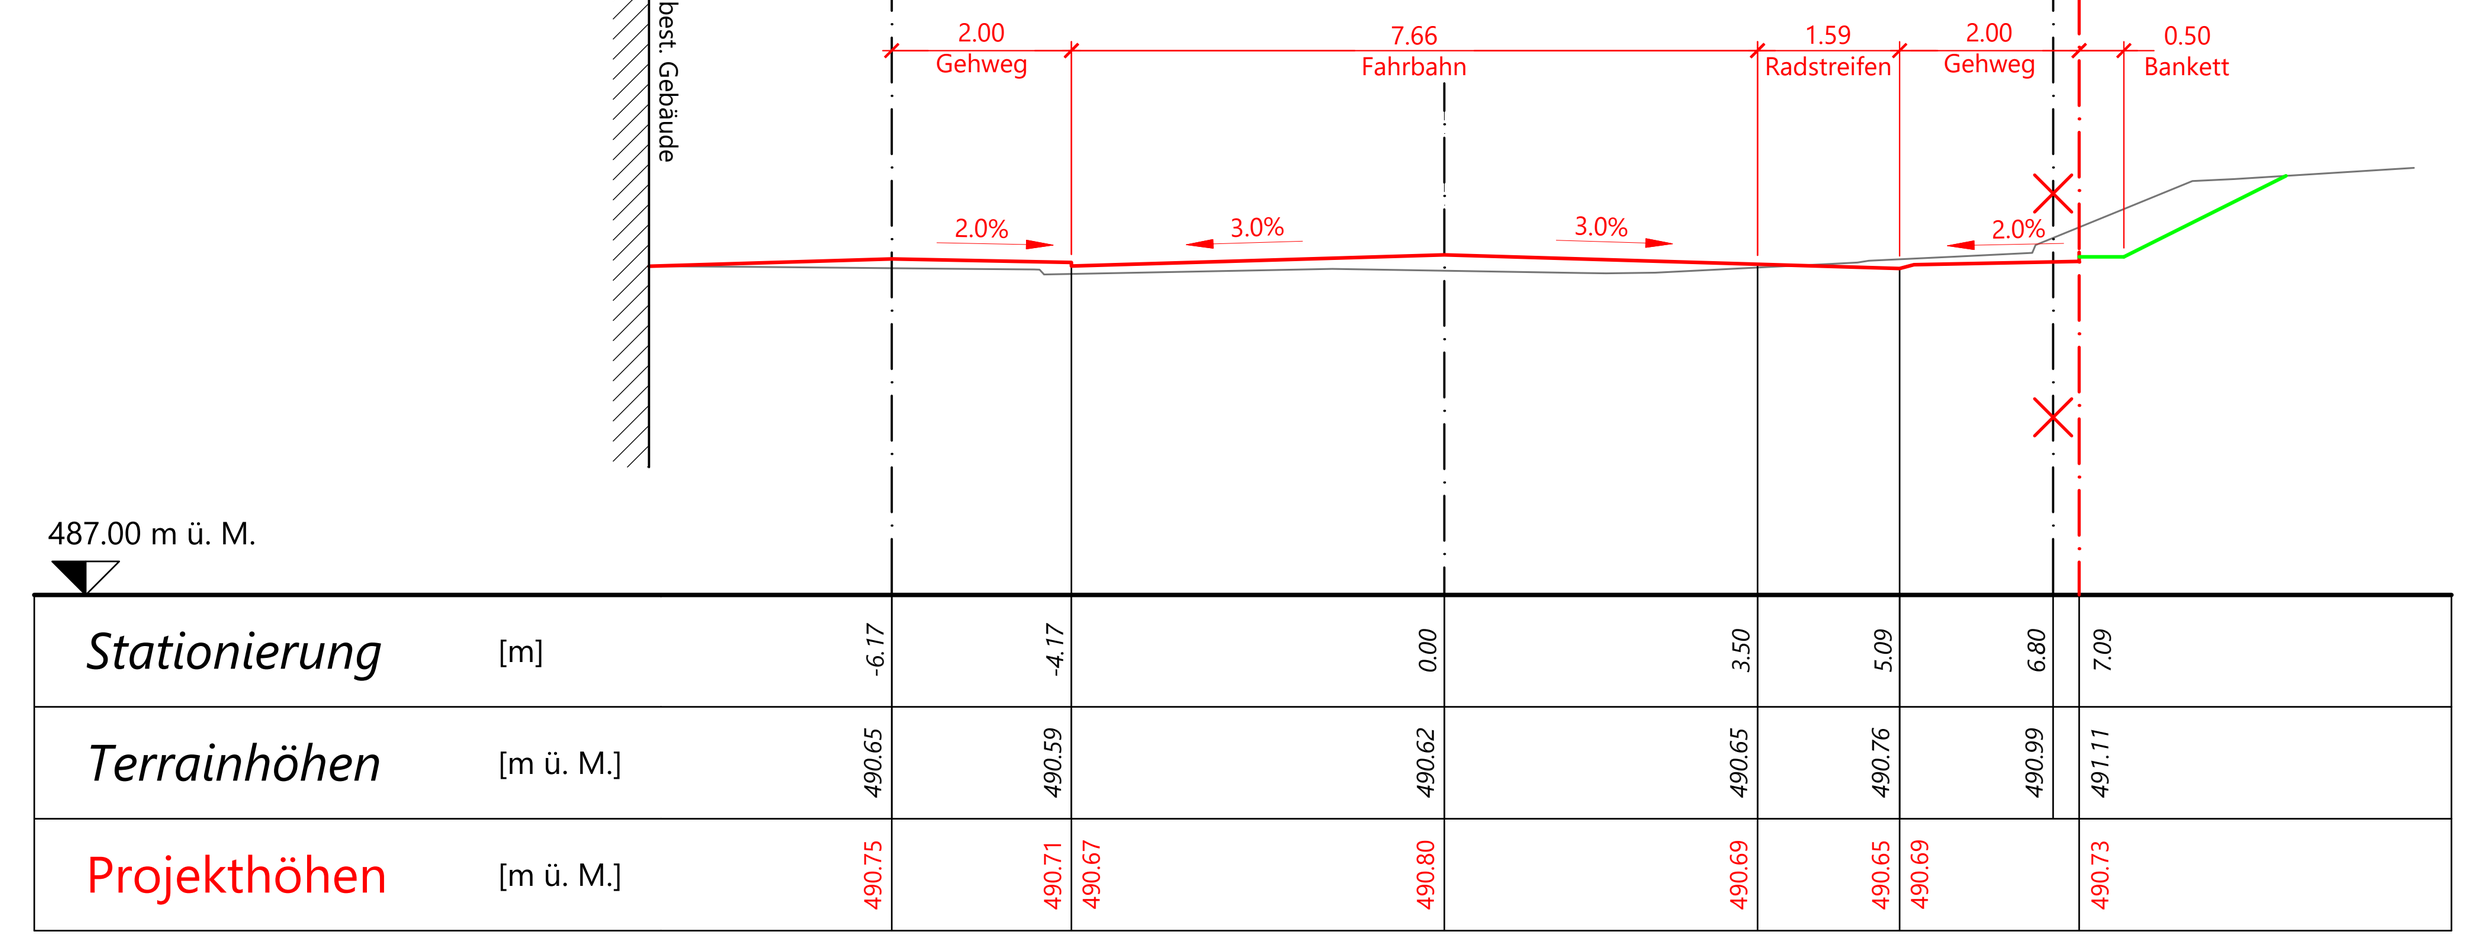


Querprofil 15
652.390 m

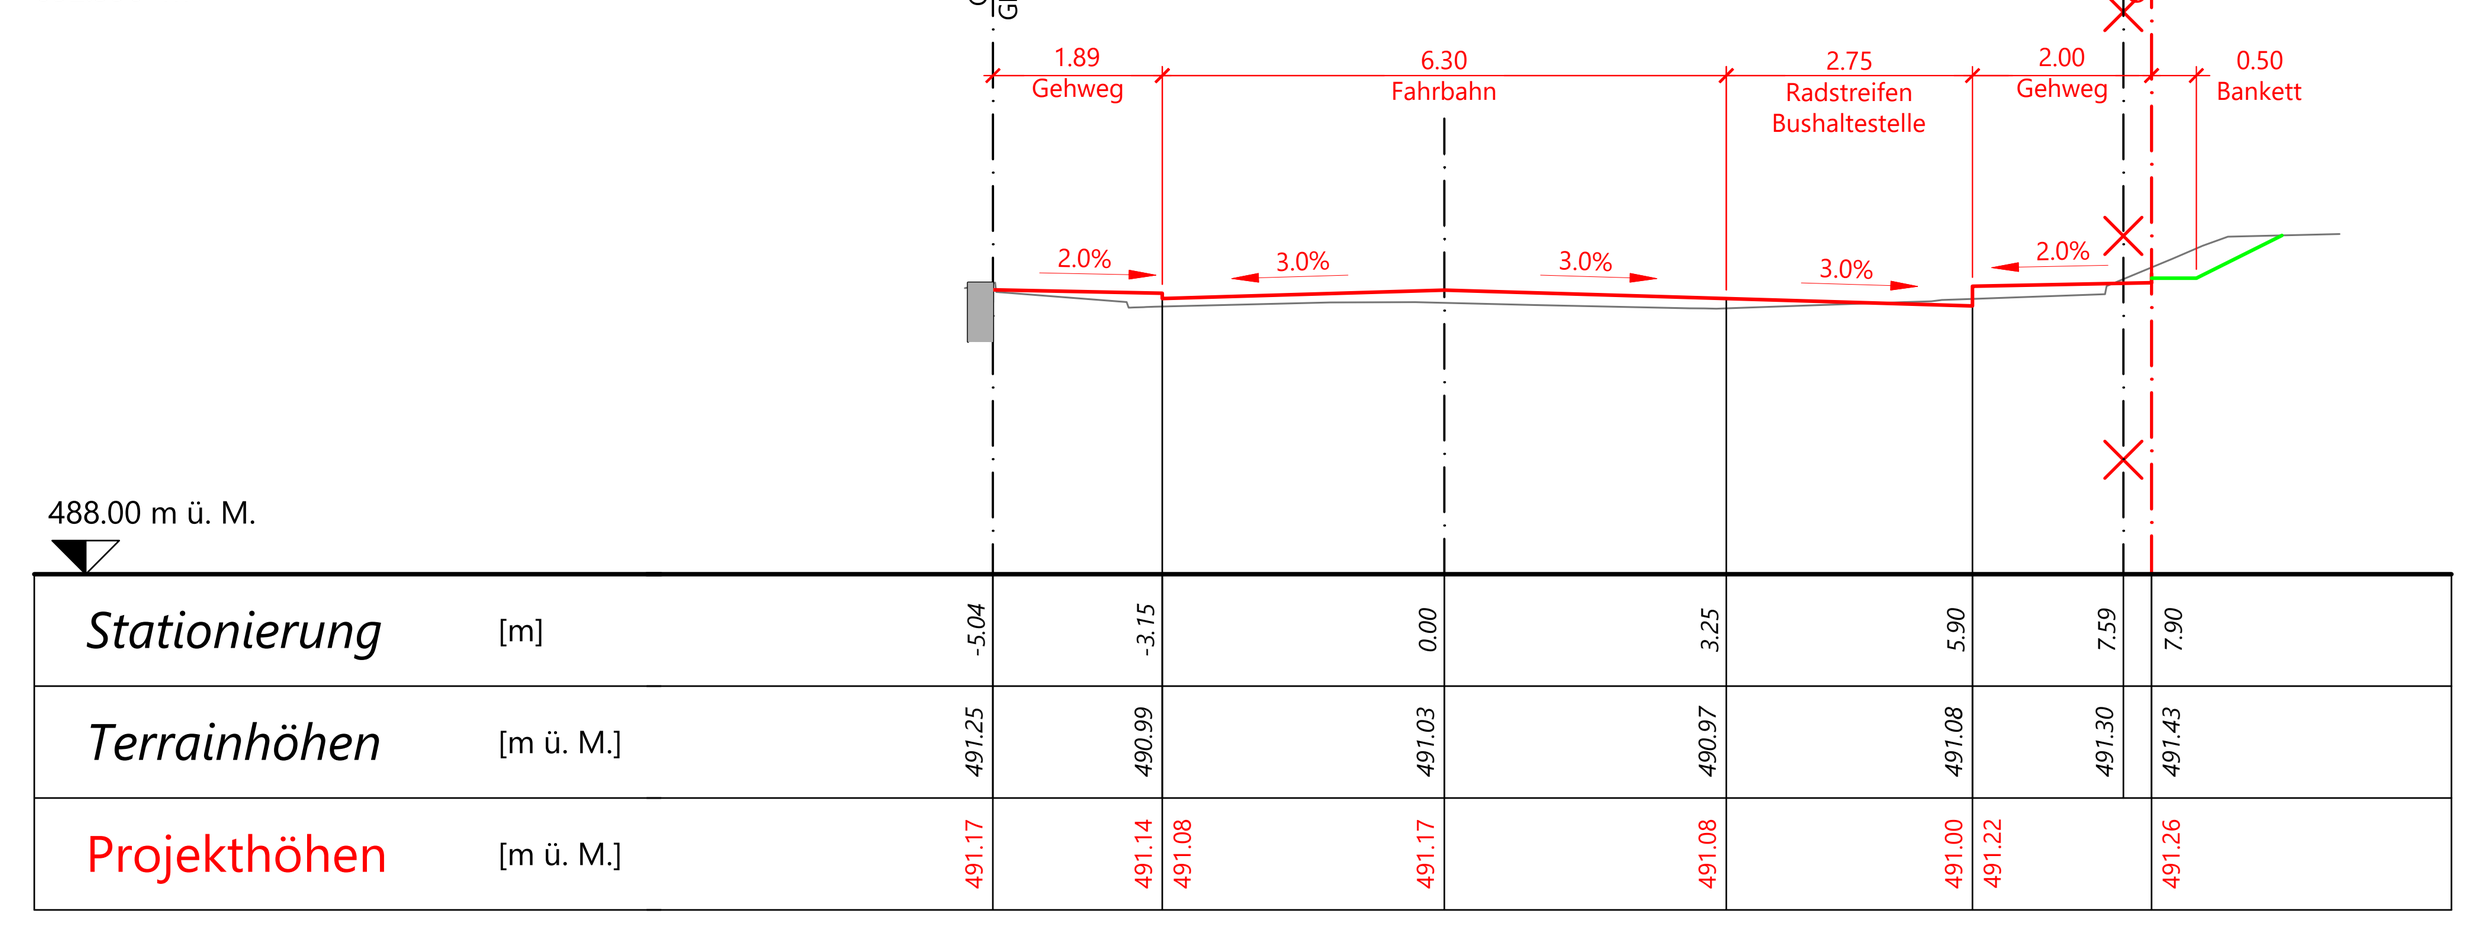


Querprofil 16
711.724 m

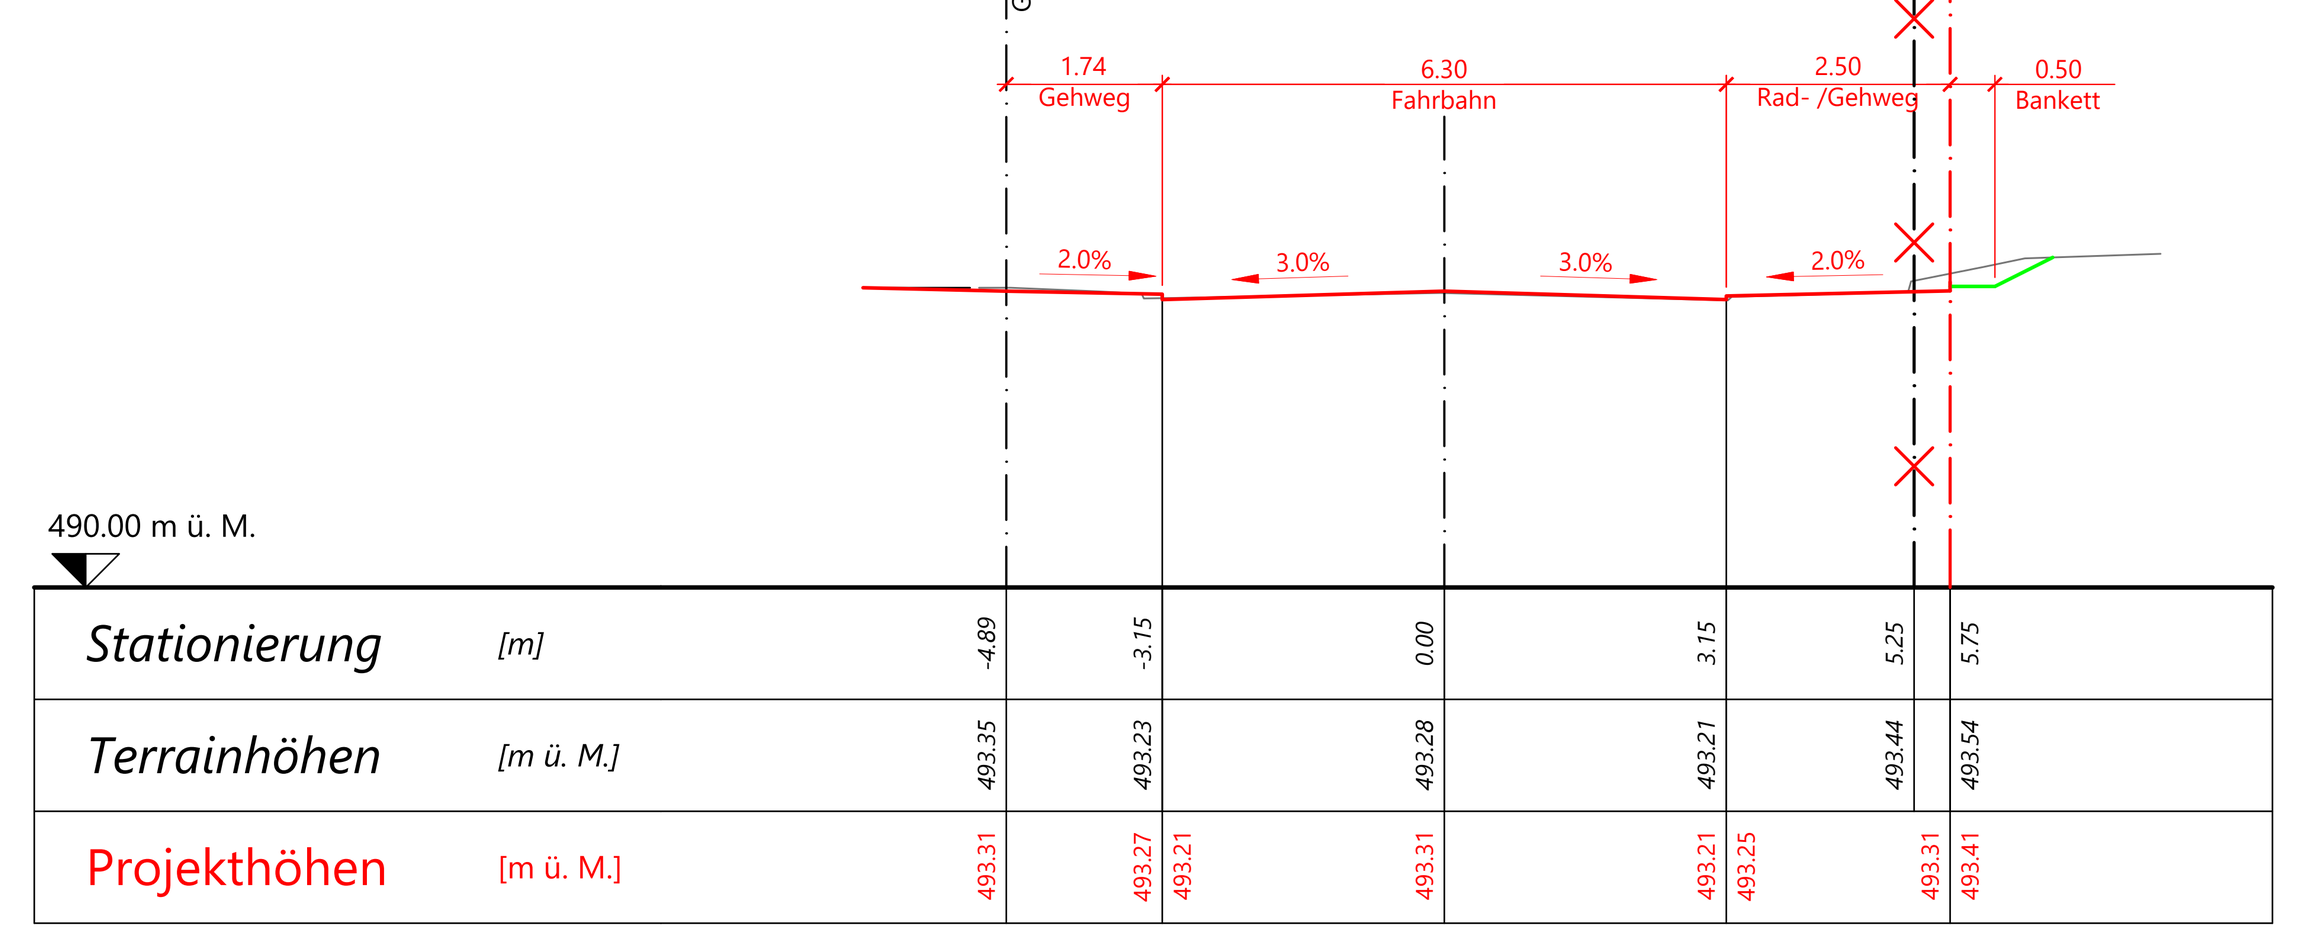

Querprofil 17
763.558 m

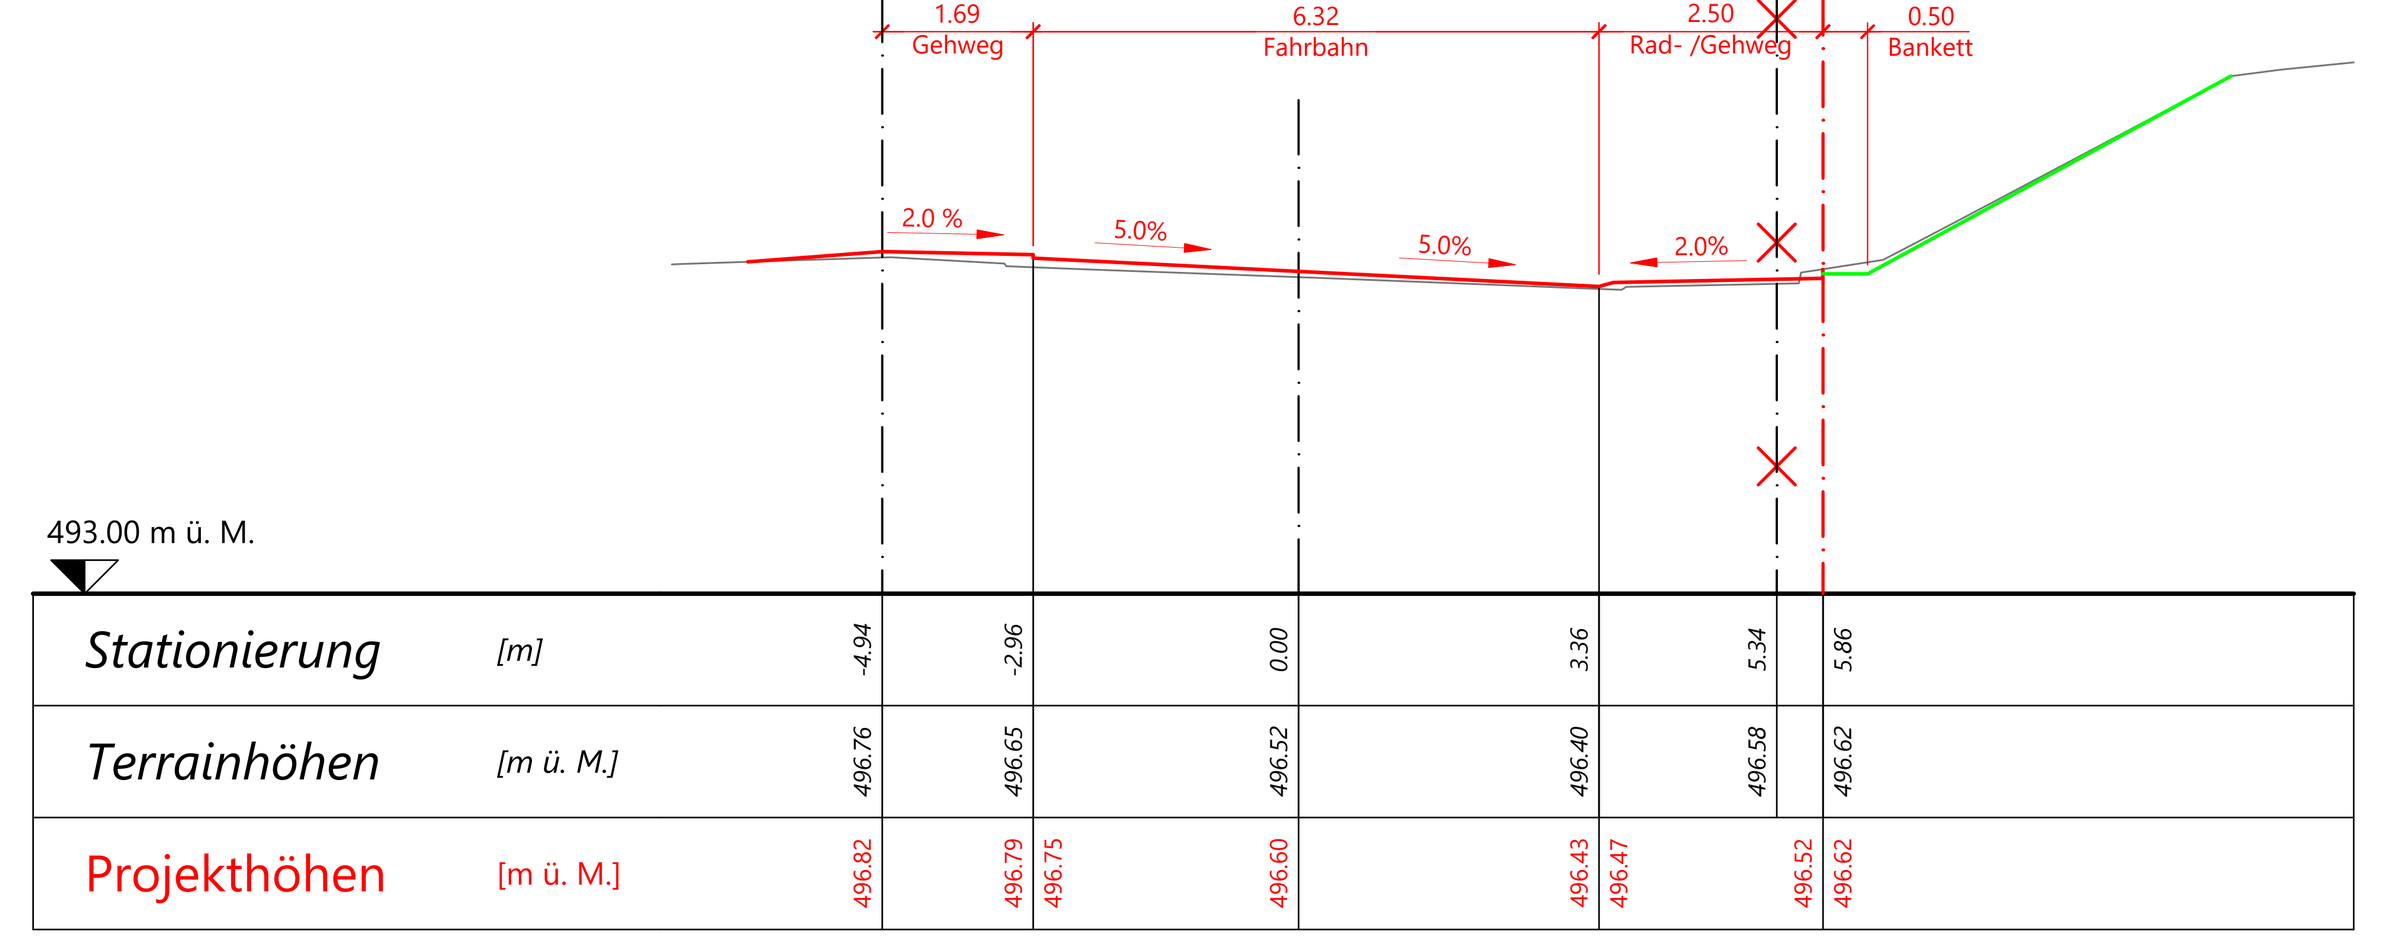

Querprofil 18
789.576 m

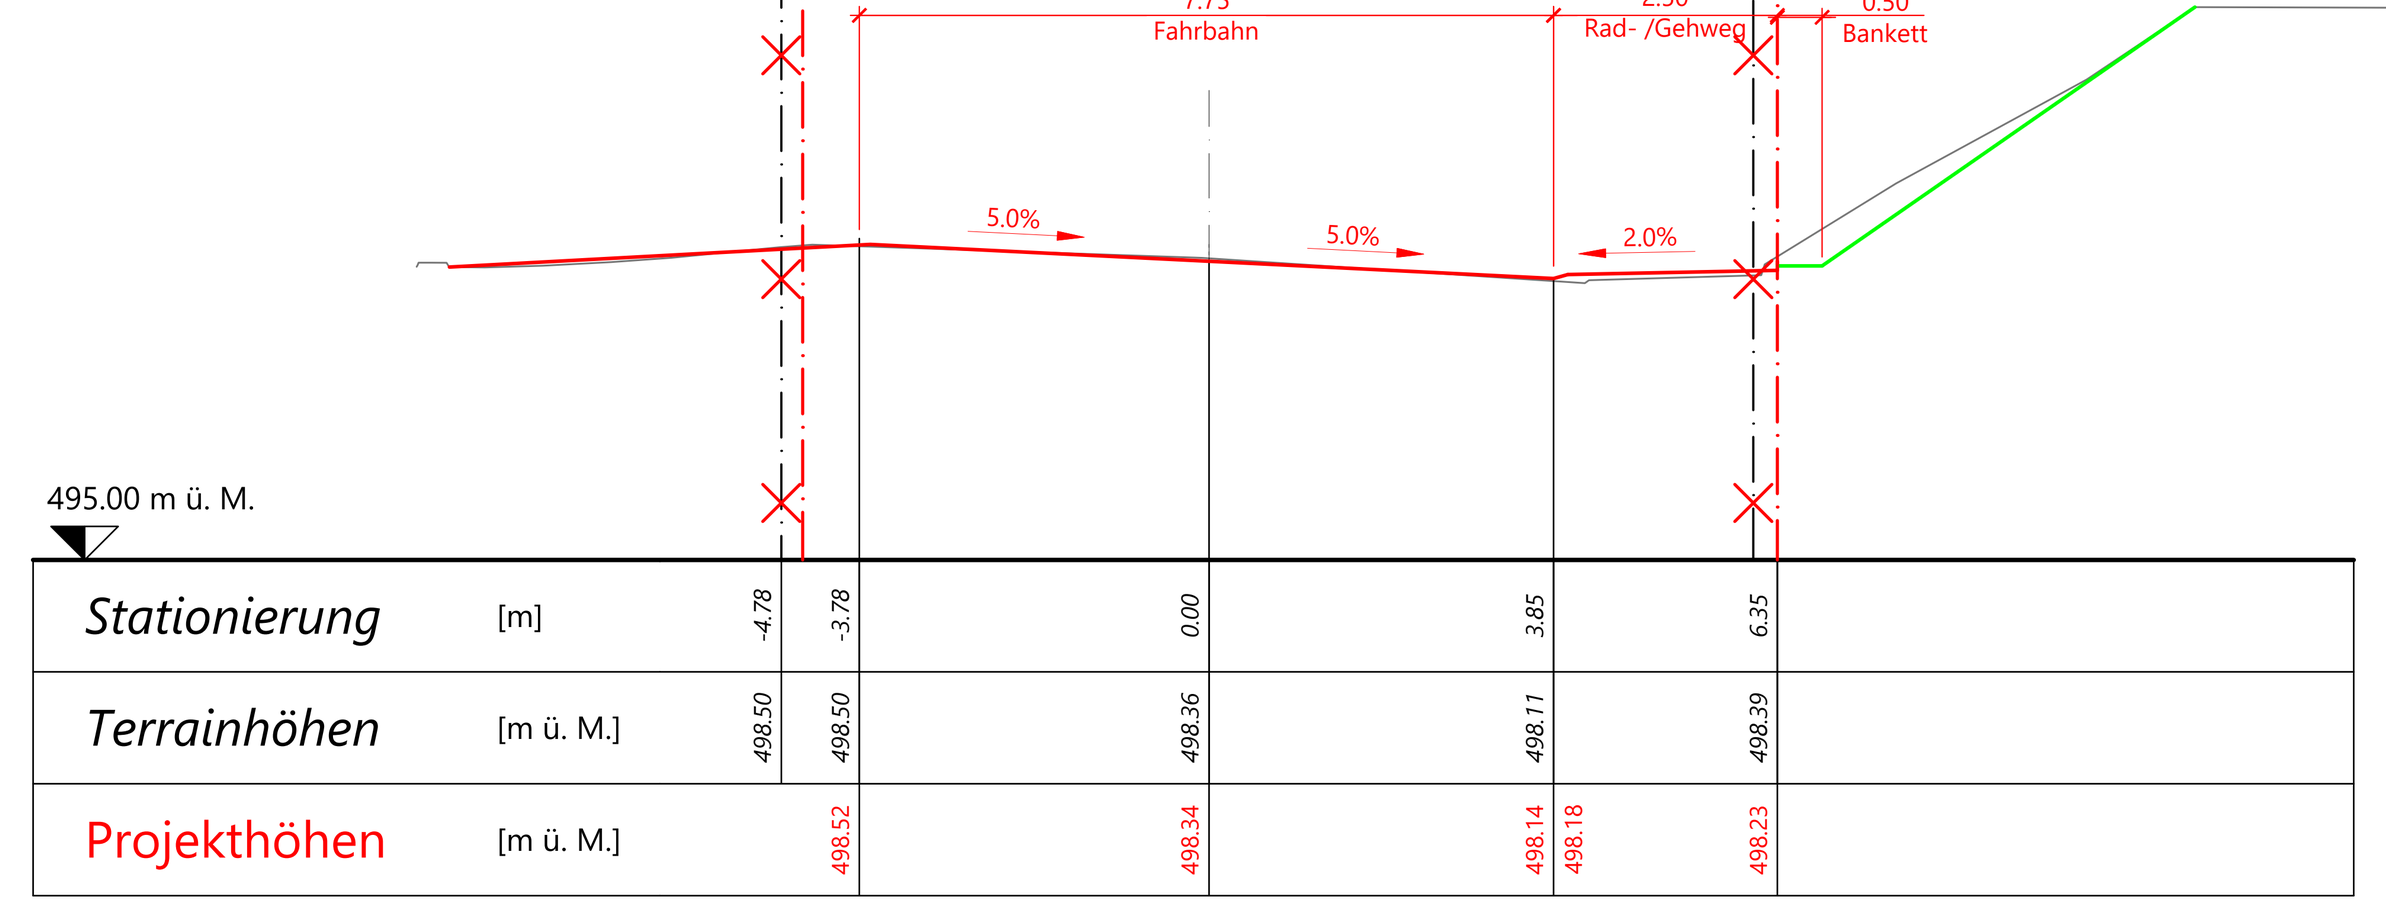

Querprofil 19
852.529 m

