




Ausbaukonzept

Gesamtsanierung Kantonsschule Olten

Batimo AG Architekten SIA / 31.01.2018

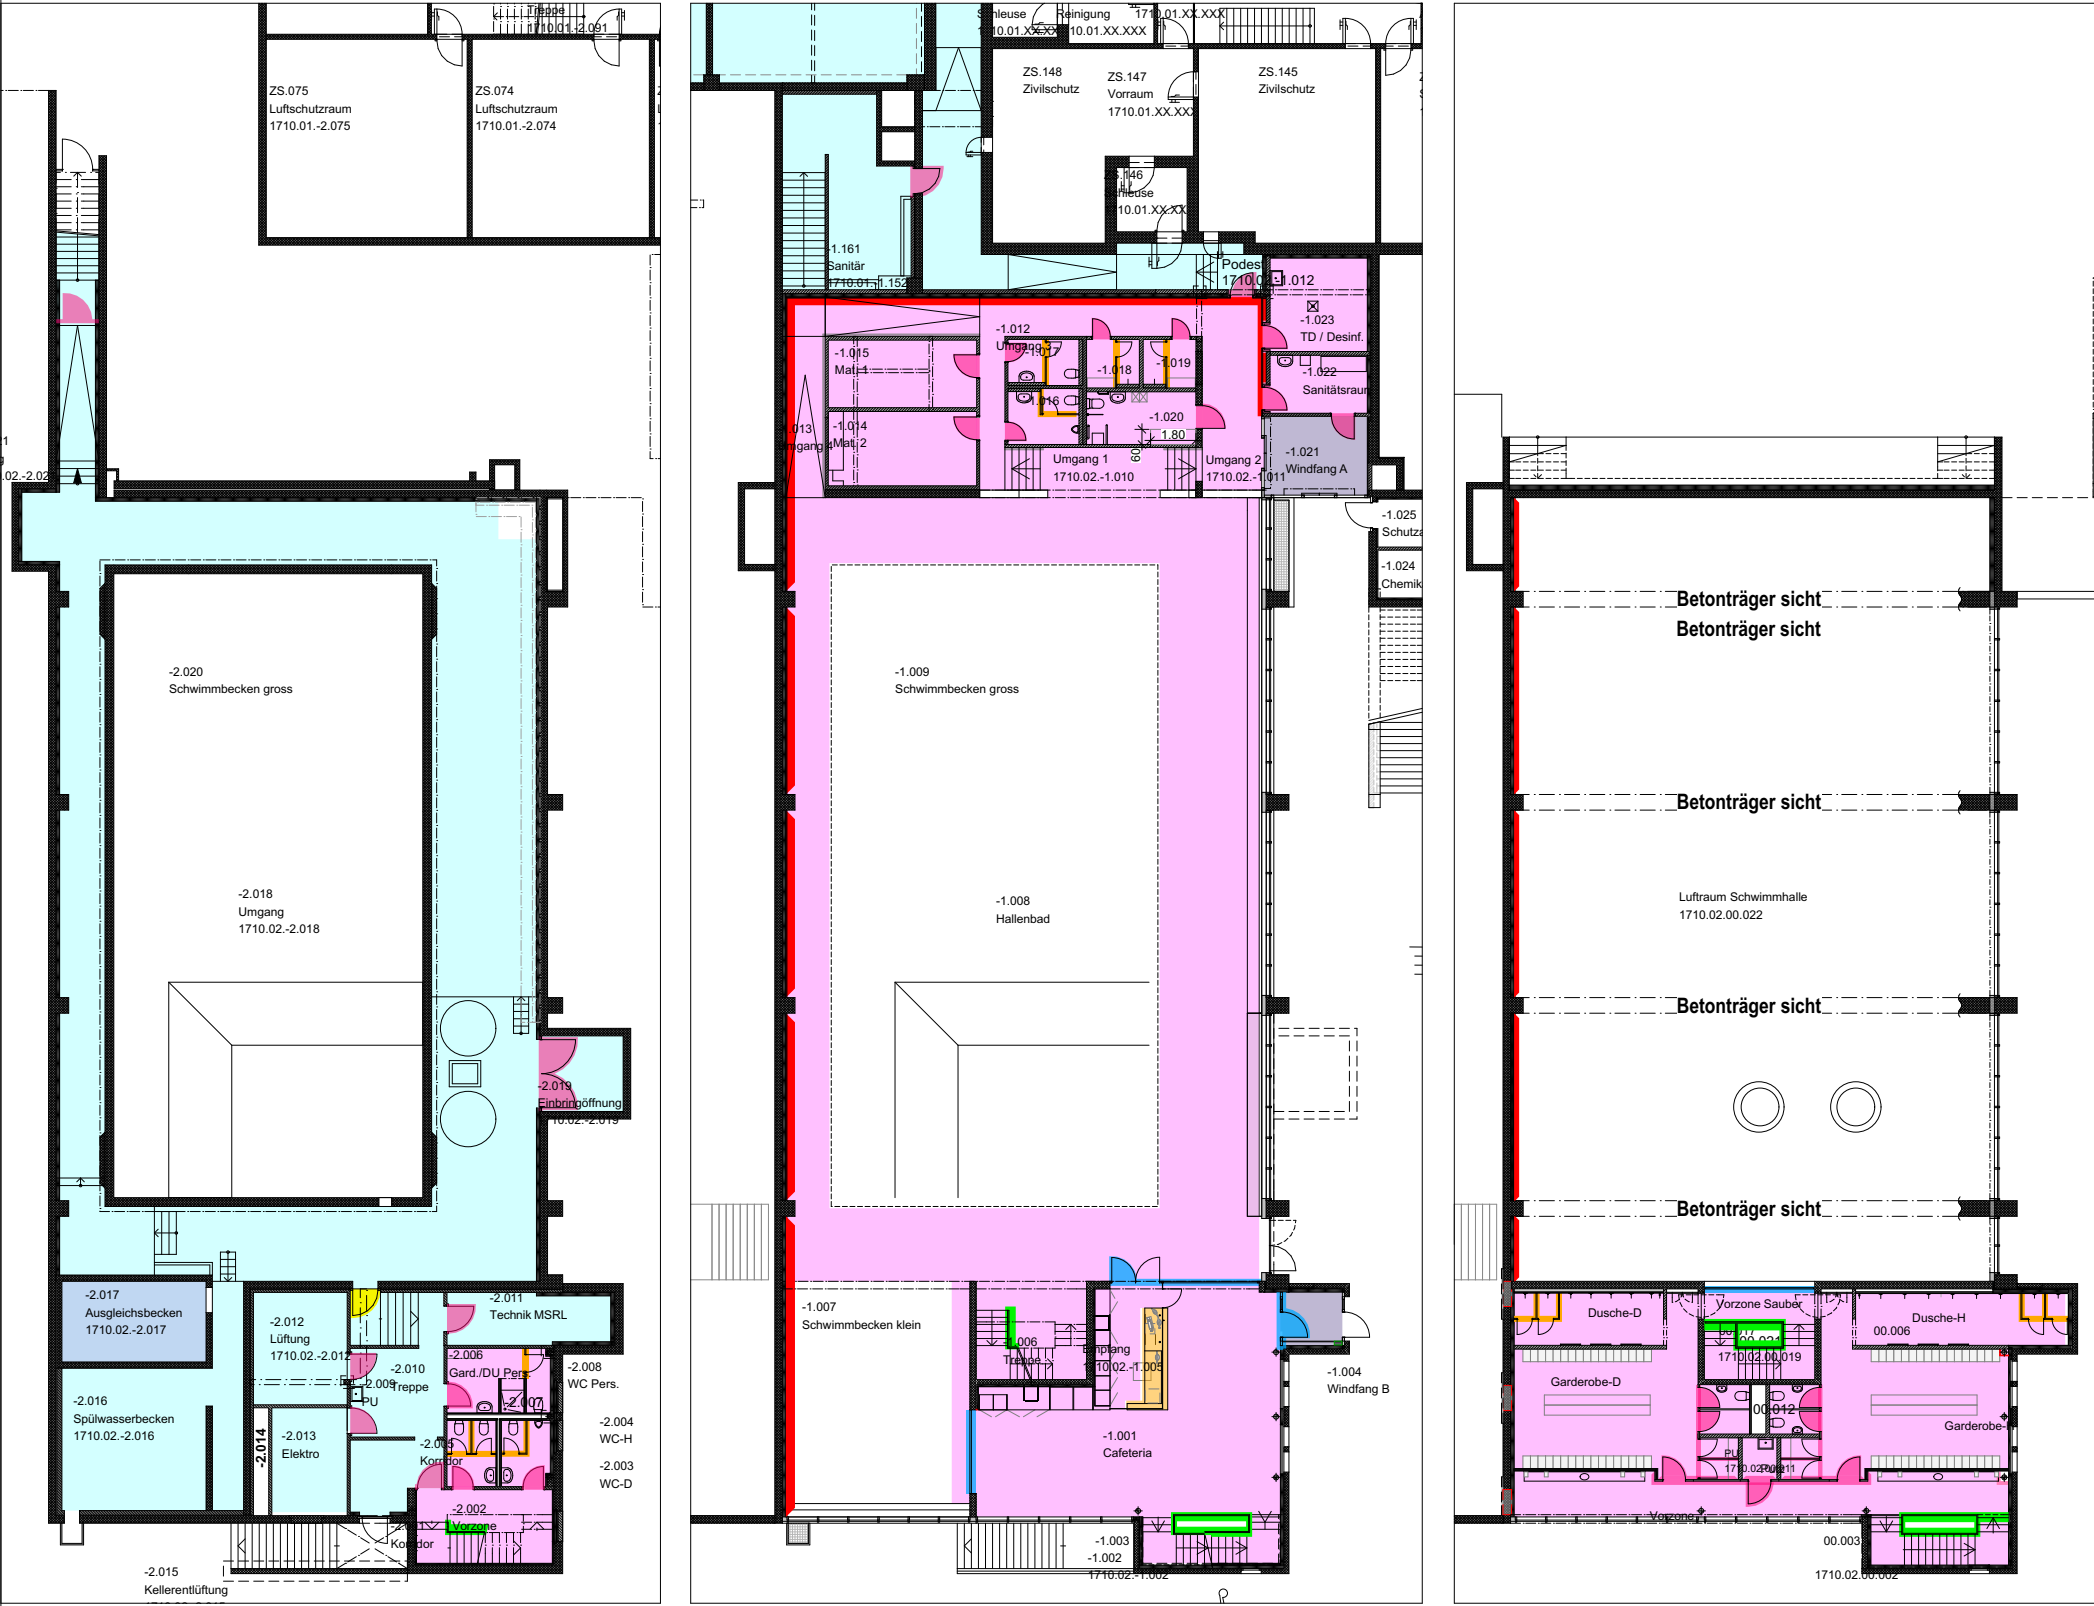

UG2 Hallenbad

UG1 Hallenbad

EG Hallenbad

Bodenbelagskonzept

Ausbaukonzept

Best. Abschlüsse / Einbauten "auffrischen"	Neue Holztüren / -abschlüsse Duripanel / MDF lasierend gestrichen	Kunstharz-Vollkernplatten (WC-Trennwände)	Neue Einbauten in Corian
Geländer Duripanel, gestrichen Einbauten KH-belegt	Neue Metall-Glasabschlüsse	Holzverkleidungen Fichtenlamellen mit UV-Schutz	Neue Zimmertrennwände und Innendämmungen verputzt, grau gestrichen NCS S5500-N

Bodenbelagskonzept

Kugelgarn > RF2 / GS1	Turnhallen-Sportbelag Mischelastisch	Schmutzschleusenteppich Forbo Coral > RF3 / GS1	
Haltopex bestehend teilw. ergänzen	Epoxibelag Küche > RF3 / GS2	Bodenfarbe gestrichen (Überzug) > RF3 / GS2	Gussasphalt Sanierung
Kunststein bestehend (Treppenstufen)	PU-Belag Bad / WC / Gard. > RF3 / GB2	Zementplatten / Betonbretter Terrassen > GS2 Treppen > GS3	Parkett Eiche massiv > RF2 / GS1



UG2 Hallenbad


UG1 Hallenbad

EG Hallenbad

Deckenkonzept

Deckenkonzept

Akustikdecke bereits saniert Holzwoollplatte Magnesitgebunden	Akustikdecke neu > RF1 Holzwoollplatte Magnesitgebunden	Abgehängte Metalldecke weiss RAL 9016	Akustikdecke Duripanel gelocht lasierend gestrichen
Linearbeleuchtung Neu LED integriert in best. Deckenplatte	integrierte Linearbeleuchtung	Foamglas verputzt / glattstrich Betongrau NCS S5500-N	Ortbetondecken lasierend gestrichen Betongrau NCS S5500-N
Neue Metallkassetten schwarz IGP 581M E 91934 A3F	Abgehängte Metalldecke Lüftungsdecke	Holzelementverkleidung > RF3 Fichtenlamellen mit UV-Schutz	Kellerdeckendämmung > RF3 Mineralwolle mit Glasvlies

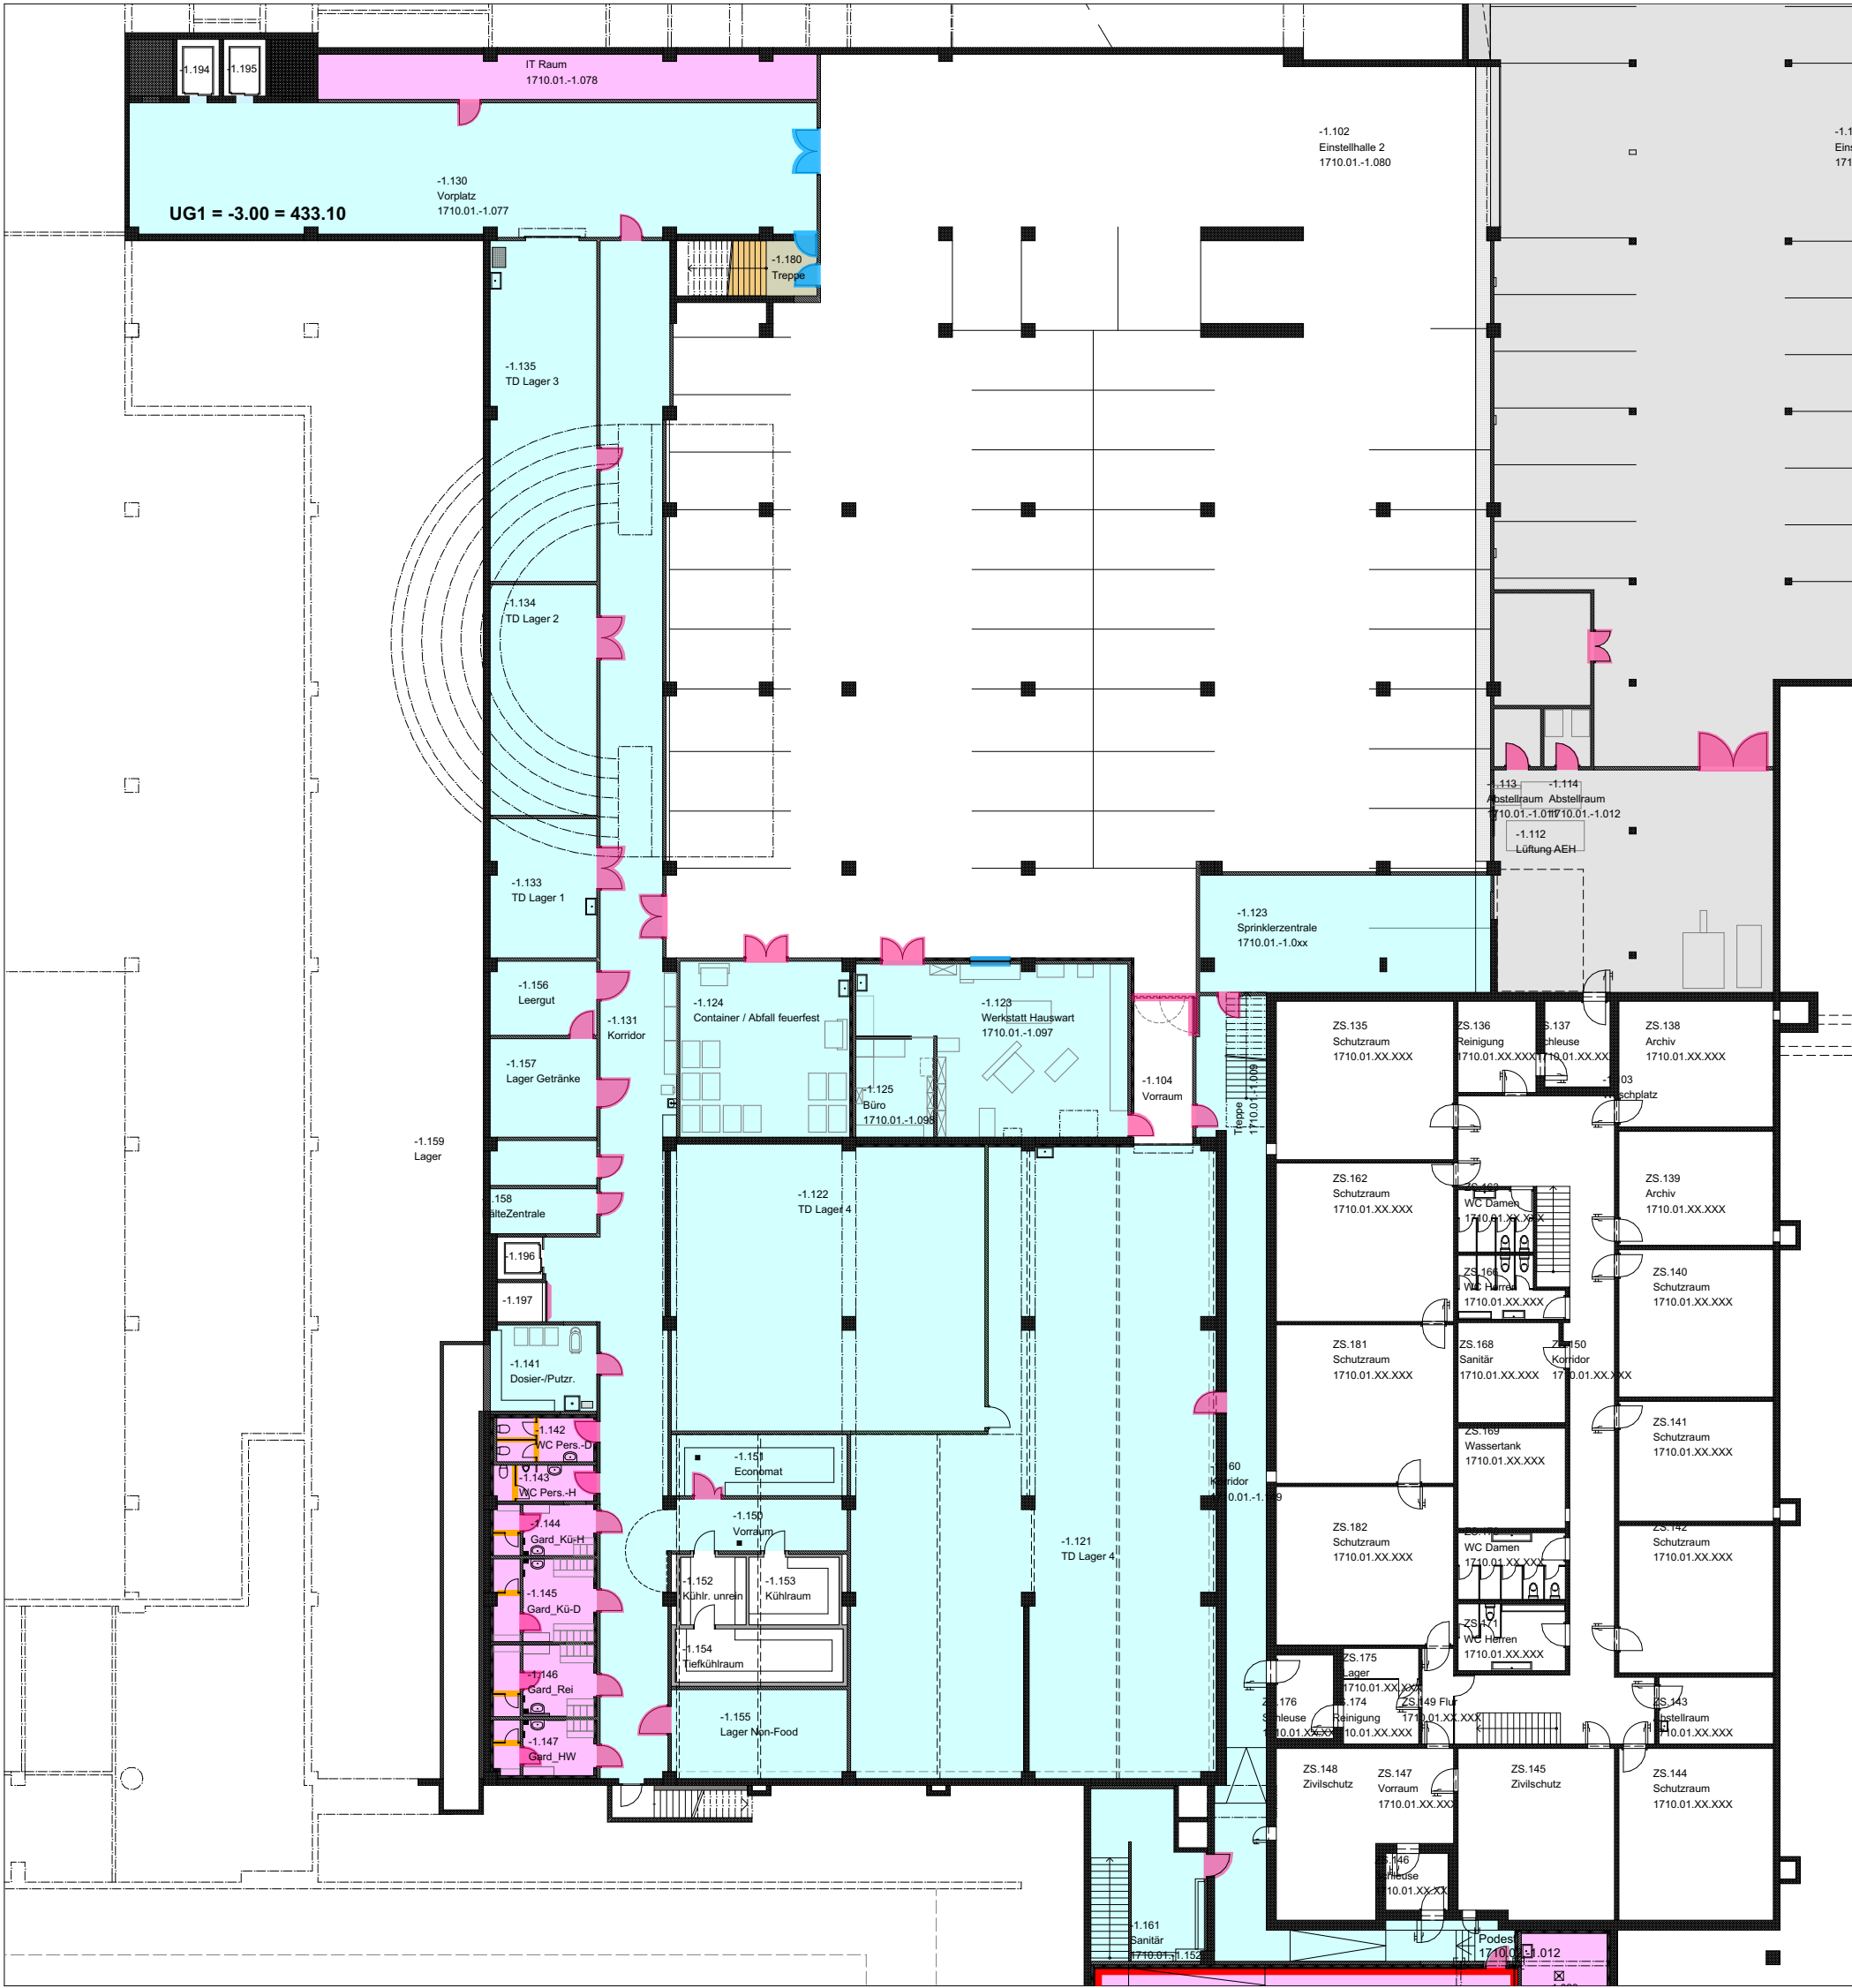


Bodenbelagskonzept

Ausbaukonzept

- | | | | |
|--|---|---|--|
| <div></div> Best. Abschlüsse / Einbauten "auffrischen" | <div></div> Neue Holztüren / -abschlüsse Duripanel / MDF lasierend gestrichen | <div></div> Kunstharz-Vollkernplatten (WC-Trennwände) | <div></div> |
| <div></div> Neue Simse, Duripanel lasierend gestrichen | <div></div> Neue Metall-Glasabschlüsse | <div></div> Holzverkleidungen Fichtenlamellen mit UV-Schutz | <div></div> Neue Zimmertrennwände und Innendämmungen verputzt, grau gestrichen NCS S5500-N |

Bodenbelagskonzept


- | | | | |
|--|---|--|--|
| <div></div> Kugelgarn > RF2 / GS1 | <div></div> Turnhallen-Sportbelag Mischelastisch | <div></div> Schmutzschleusenteppich Forbo Coral > RF3 / GS1 | <div></div> |
| <div></div> Haltopex bestehend teilw. ergänzen | <div></div> Epoxibelag Küche > RF3 / GS2 | <div></div> Bodenfarbe gestrichen (Überzug) > RF3 / GS2 | <div></div> Gussasphalt Sanierung |
| <div></div> Kunststein bestehend (Treppenstufen) | <div></div> PU-Belag Bad / WC / Gard. > RF3 / GB2 | <div></div> Zementplatten / Betonbretter Terrassen > GS2 Treppen > GS3 | <div></div> Parkett Eiche massiv > RF2 / GS1 |

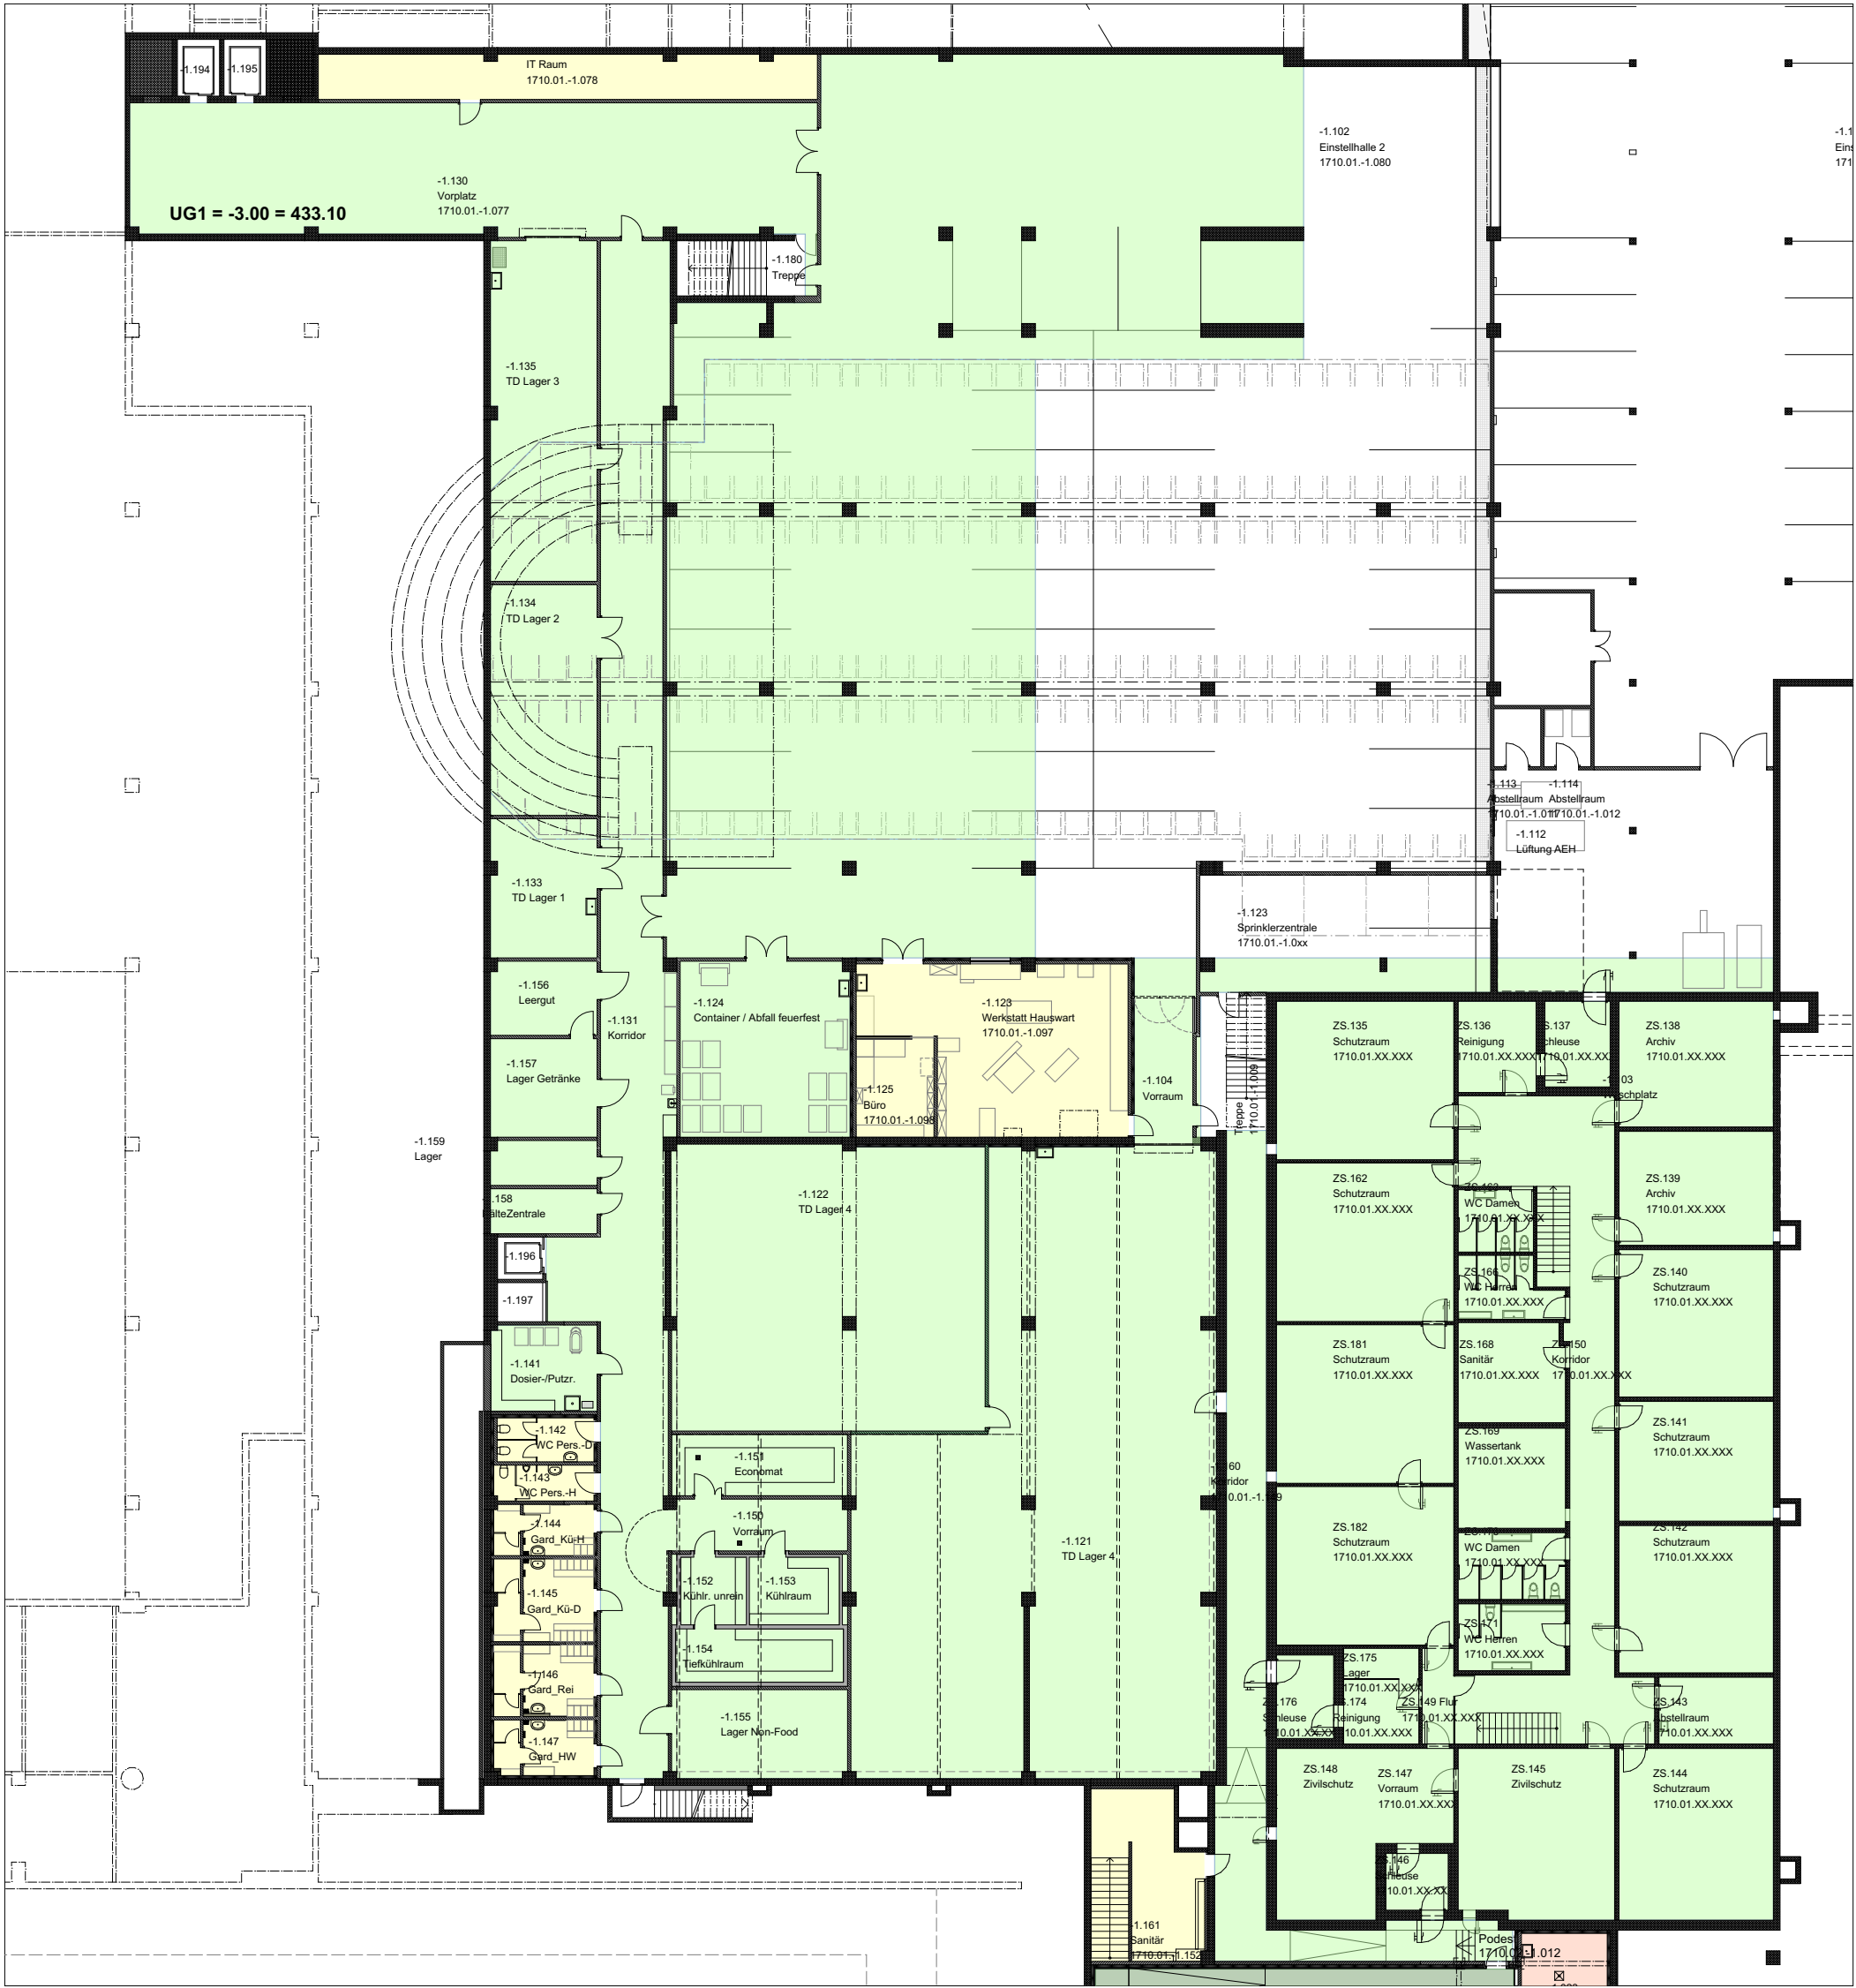

Deckenkonzept

Deckenkonzept

- | | | | |
|--|--|--|---|
| <div></div> Akustikdecke bereits saniert Holzwollplatte Magnesitgebunden | <div></div> Akustikdecke neu > RF1 Holzwollplatte Magnesitgebunden | <div></div> Abgehängte Metalldecke weiss RAL 9016 | <div></div> Akustikdecke Duripanel gelocht lasierend gestrichen |
| <div></div> Linearbeleuchtung Neu LED integriert in best. Deckenplatte | <div></div> integrierte Linearbeleuchtung | <div></div> Foamglas verputzt / glattstrich Betongrau NCS S5500-N | <div></div> Ortbetondecken lasierend gestrichen Betongrau NCS S5500-N |
| <div></div> Neue Metallkassetten schwarz IGP 581M E 91934 A3F | <div></div> Abgehängte Metalldecke Lüftungsdecke | <div></div> Holzelementverkleidung > RF3 Fichtenlamellen mit UV-Schutz | <div></div> Kellerdeckendämmung > RF3 Mineralwolle mit Glasvlies |

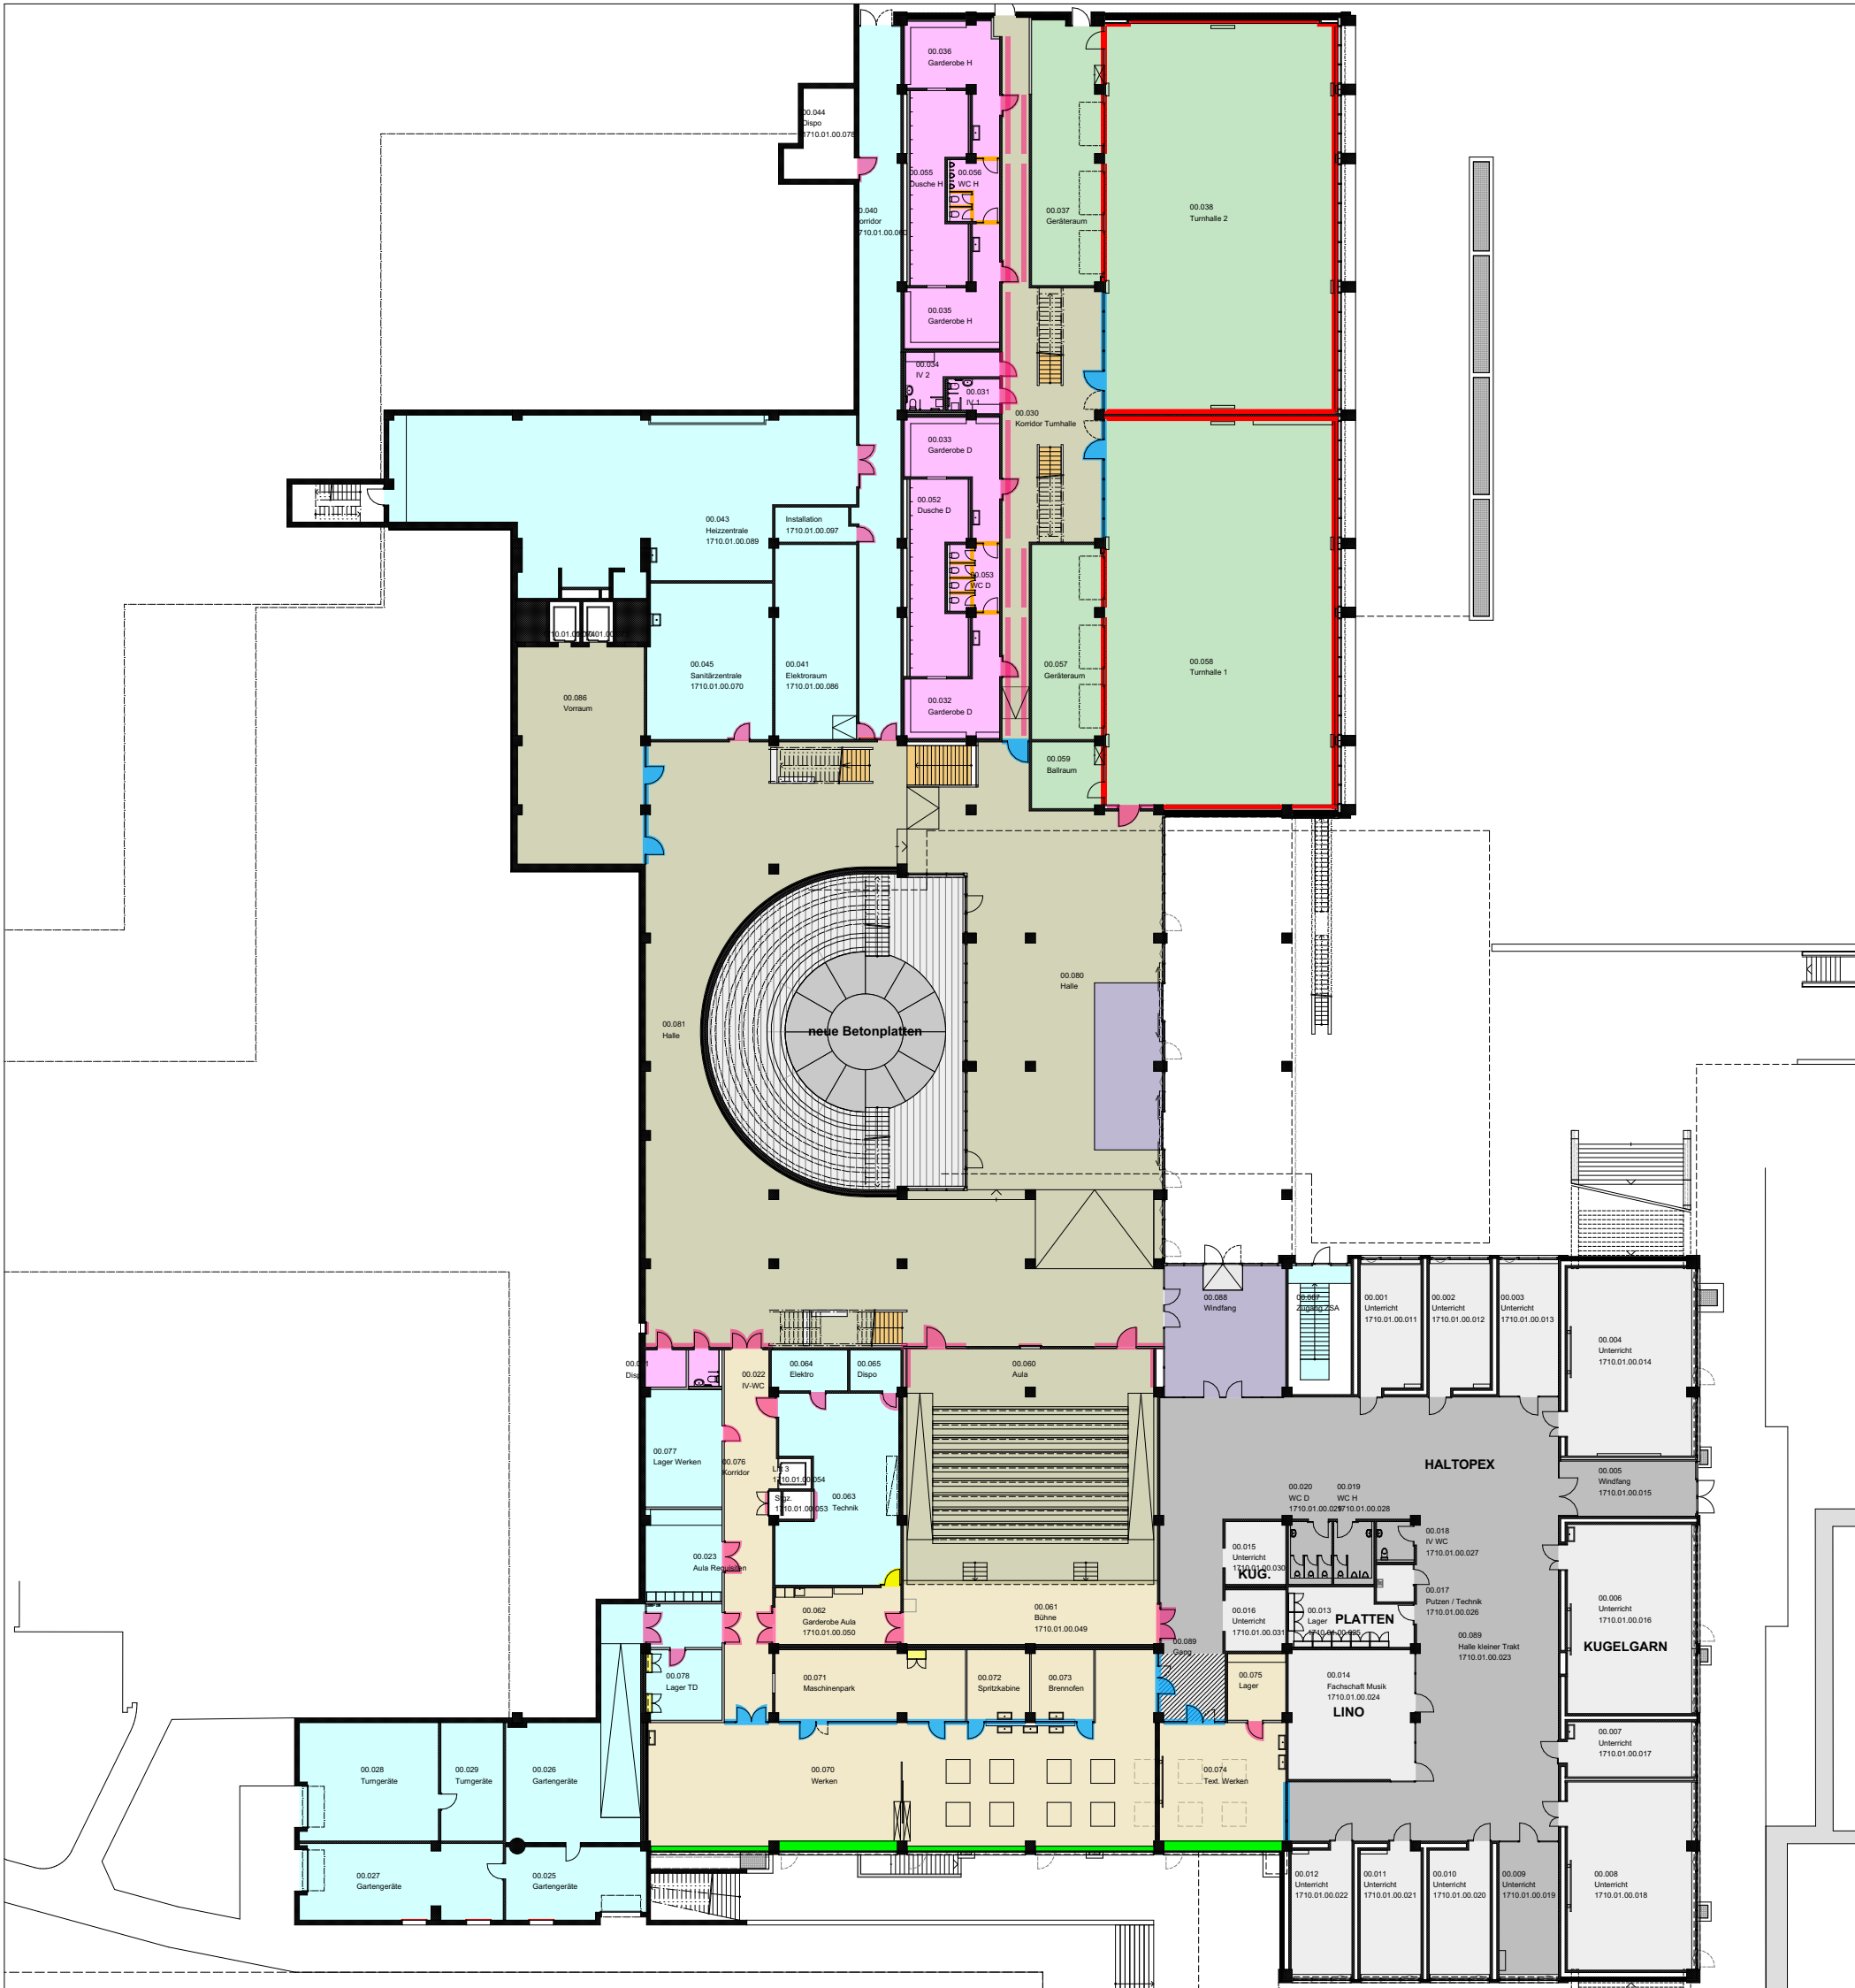


Bodenbelagskonzept

Ausbaukonzept

- | | | | |
|--|---|---|--|
| Best. Abschlüsse / Einbauten "auffrischen" | Neue Holztüren / -abschlüsse Duripanel / MDF lasierend gestrichen | Kunstharz-Vollkernplatten (WC-Trennwände) | . |
| Neue Simse, Duripanel lasierend gestrichen | Neue Metall-Glasabschlüsse | Holzverkleidungen Fichtenlamellen mit UV-Schutz | Neue Zimmertrennwände und Innendämmungen verputzt, grau gestrichen NCS S5500-N |

Bodenbelagskonzept


- | | | | |
|--------------------------------------|---------------------------------------|--|----------------------------------|
| Kugelnarn > RF2 / GS1 | Turnhallen-Sportbelag Mischelastisch | Schmutzschleusenteppich Forbo Coral > RF3 / GS1 | |
| Haltopex bestehend teilw. ergänzen | Epoxibelag Küche > RF3 / GS2 | Bodenfarbe gestrichen (Überzug) > RF3 / GS2 | Gussasphalt Sanierung |
| Kunststein bestehend (Treppenstufen) | PU-Belag Bad / WC / Gard. > RF3 / GB2 | Zementplatten / Betonbretter Terrassen > GS2 Treppen > GS3 | Parkett Eiche massiv > RF2 / GS1 |

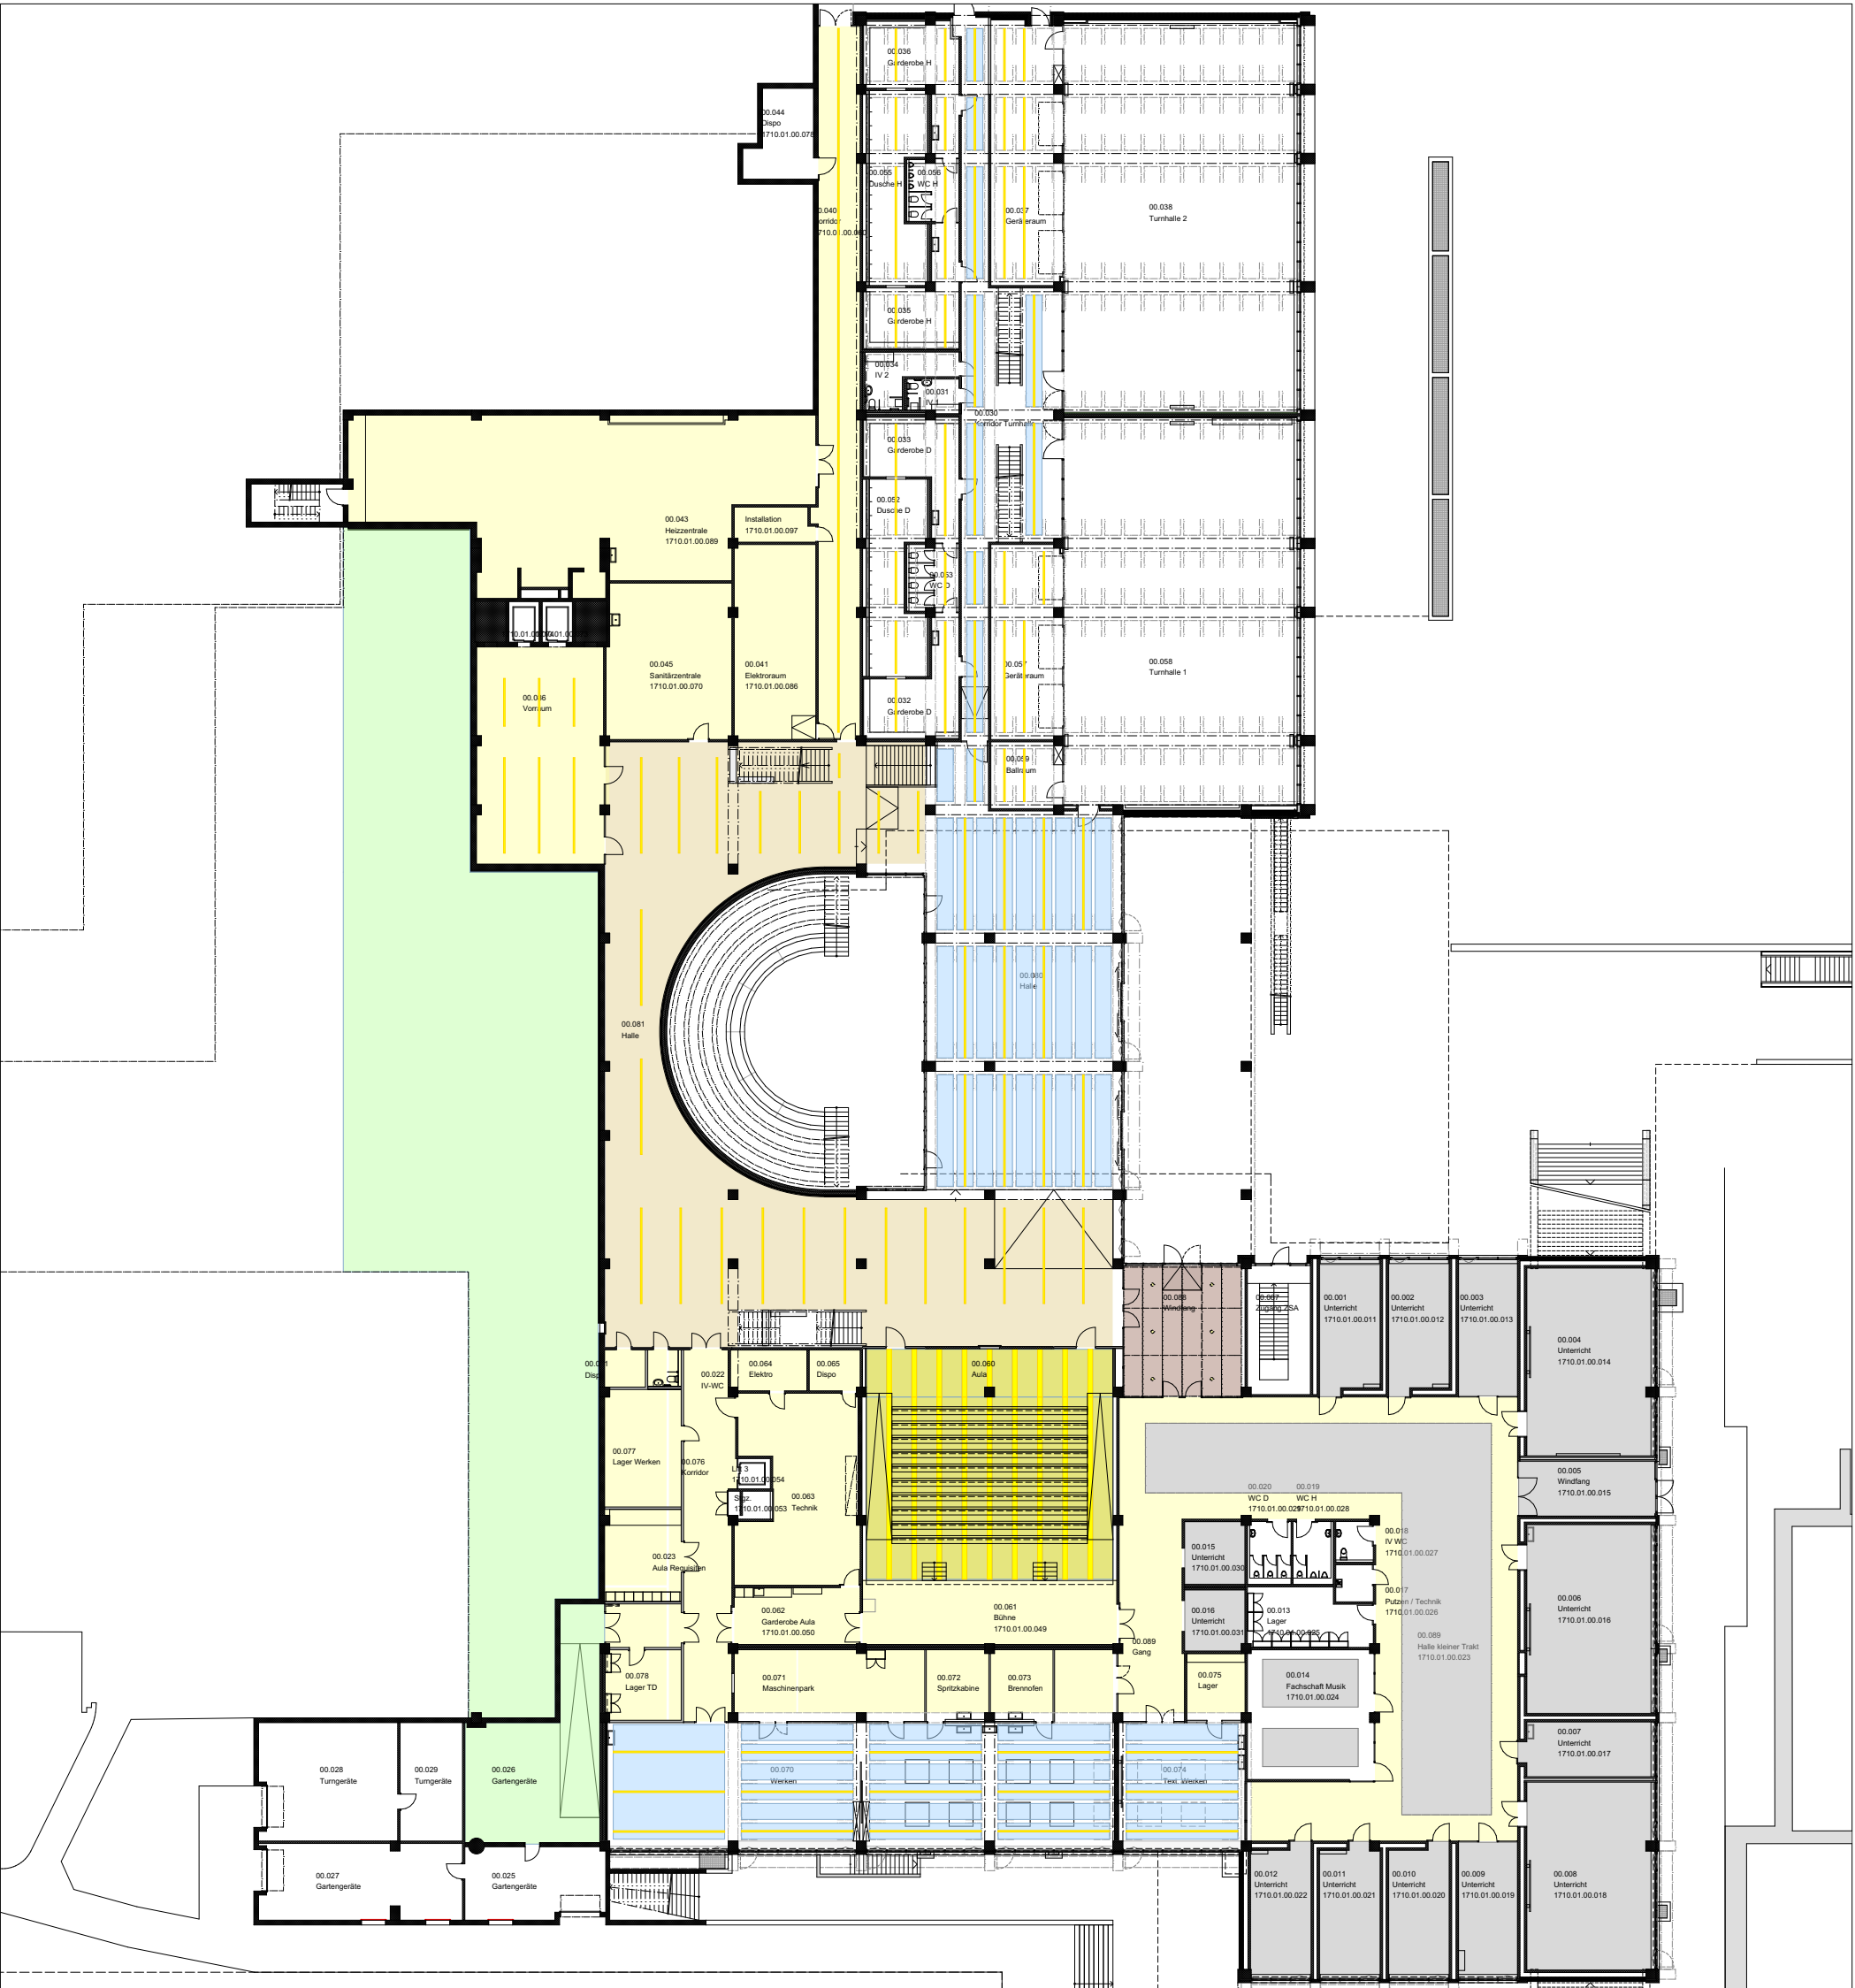

Deckenkonzept

Deckenkonzept

- | | | | |
|--|--|--|---|
| Akustikdecke bereits saniert Holzwohlplatte Magnesitgebunden | Akustikdecke neu > RF1 Holzwohlplatte Magnesitgebunden | Abgehängte Metalldecke weiss RAL 9016 | Akustikdecke Duripanel gelocht lasierend gestrichen |
| Linearbeleuchtung Neu LED integriert in best. Deckenplatte | integrierte Linearbeleuchtung | Foamglas verputzt / glattstrich Betongrau NCS S5500-N | Ortbetondecken lasierend gestrichen Betongrau NCS S5500-N |
| Neue Metallkassetten schwarz IGP 581M E 91934 A3F | Abgehängte Metalldecke Lüftungsdecke | Holzelementverkleidung > RF3 Fichtenlamellen mit UV-Schutz | Kellerdeckendämmung > RF3 Mineralwolle mit Glasvlies |

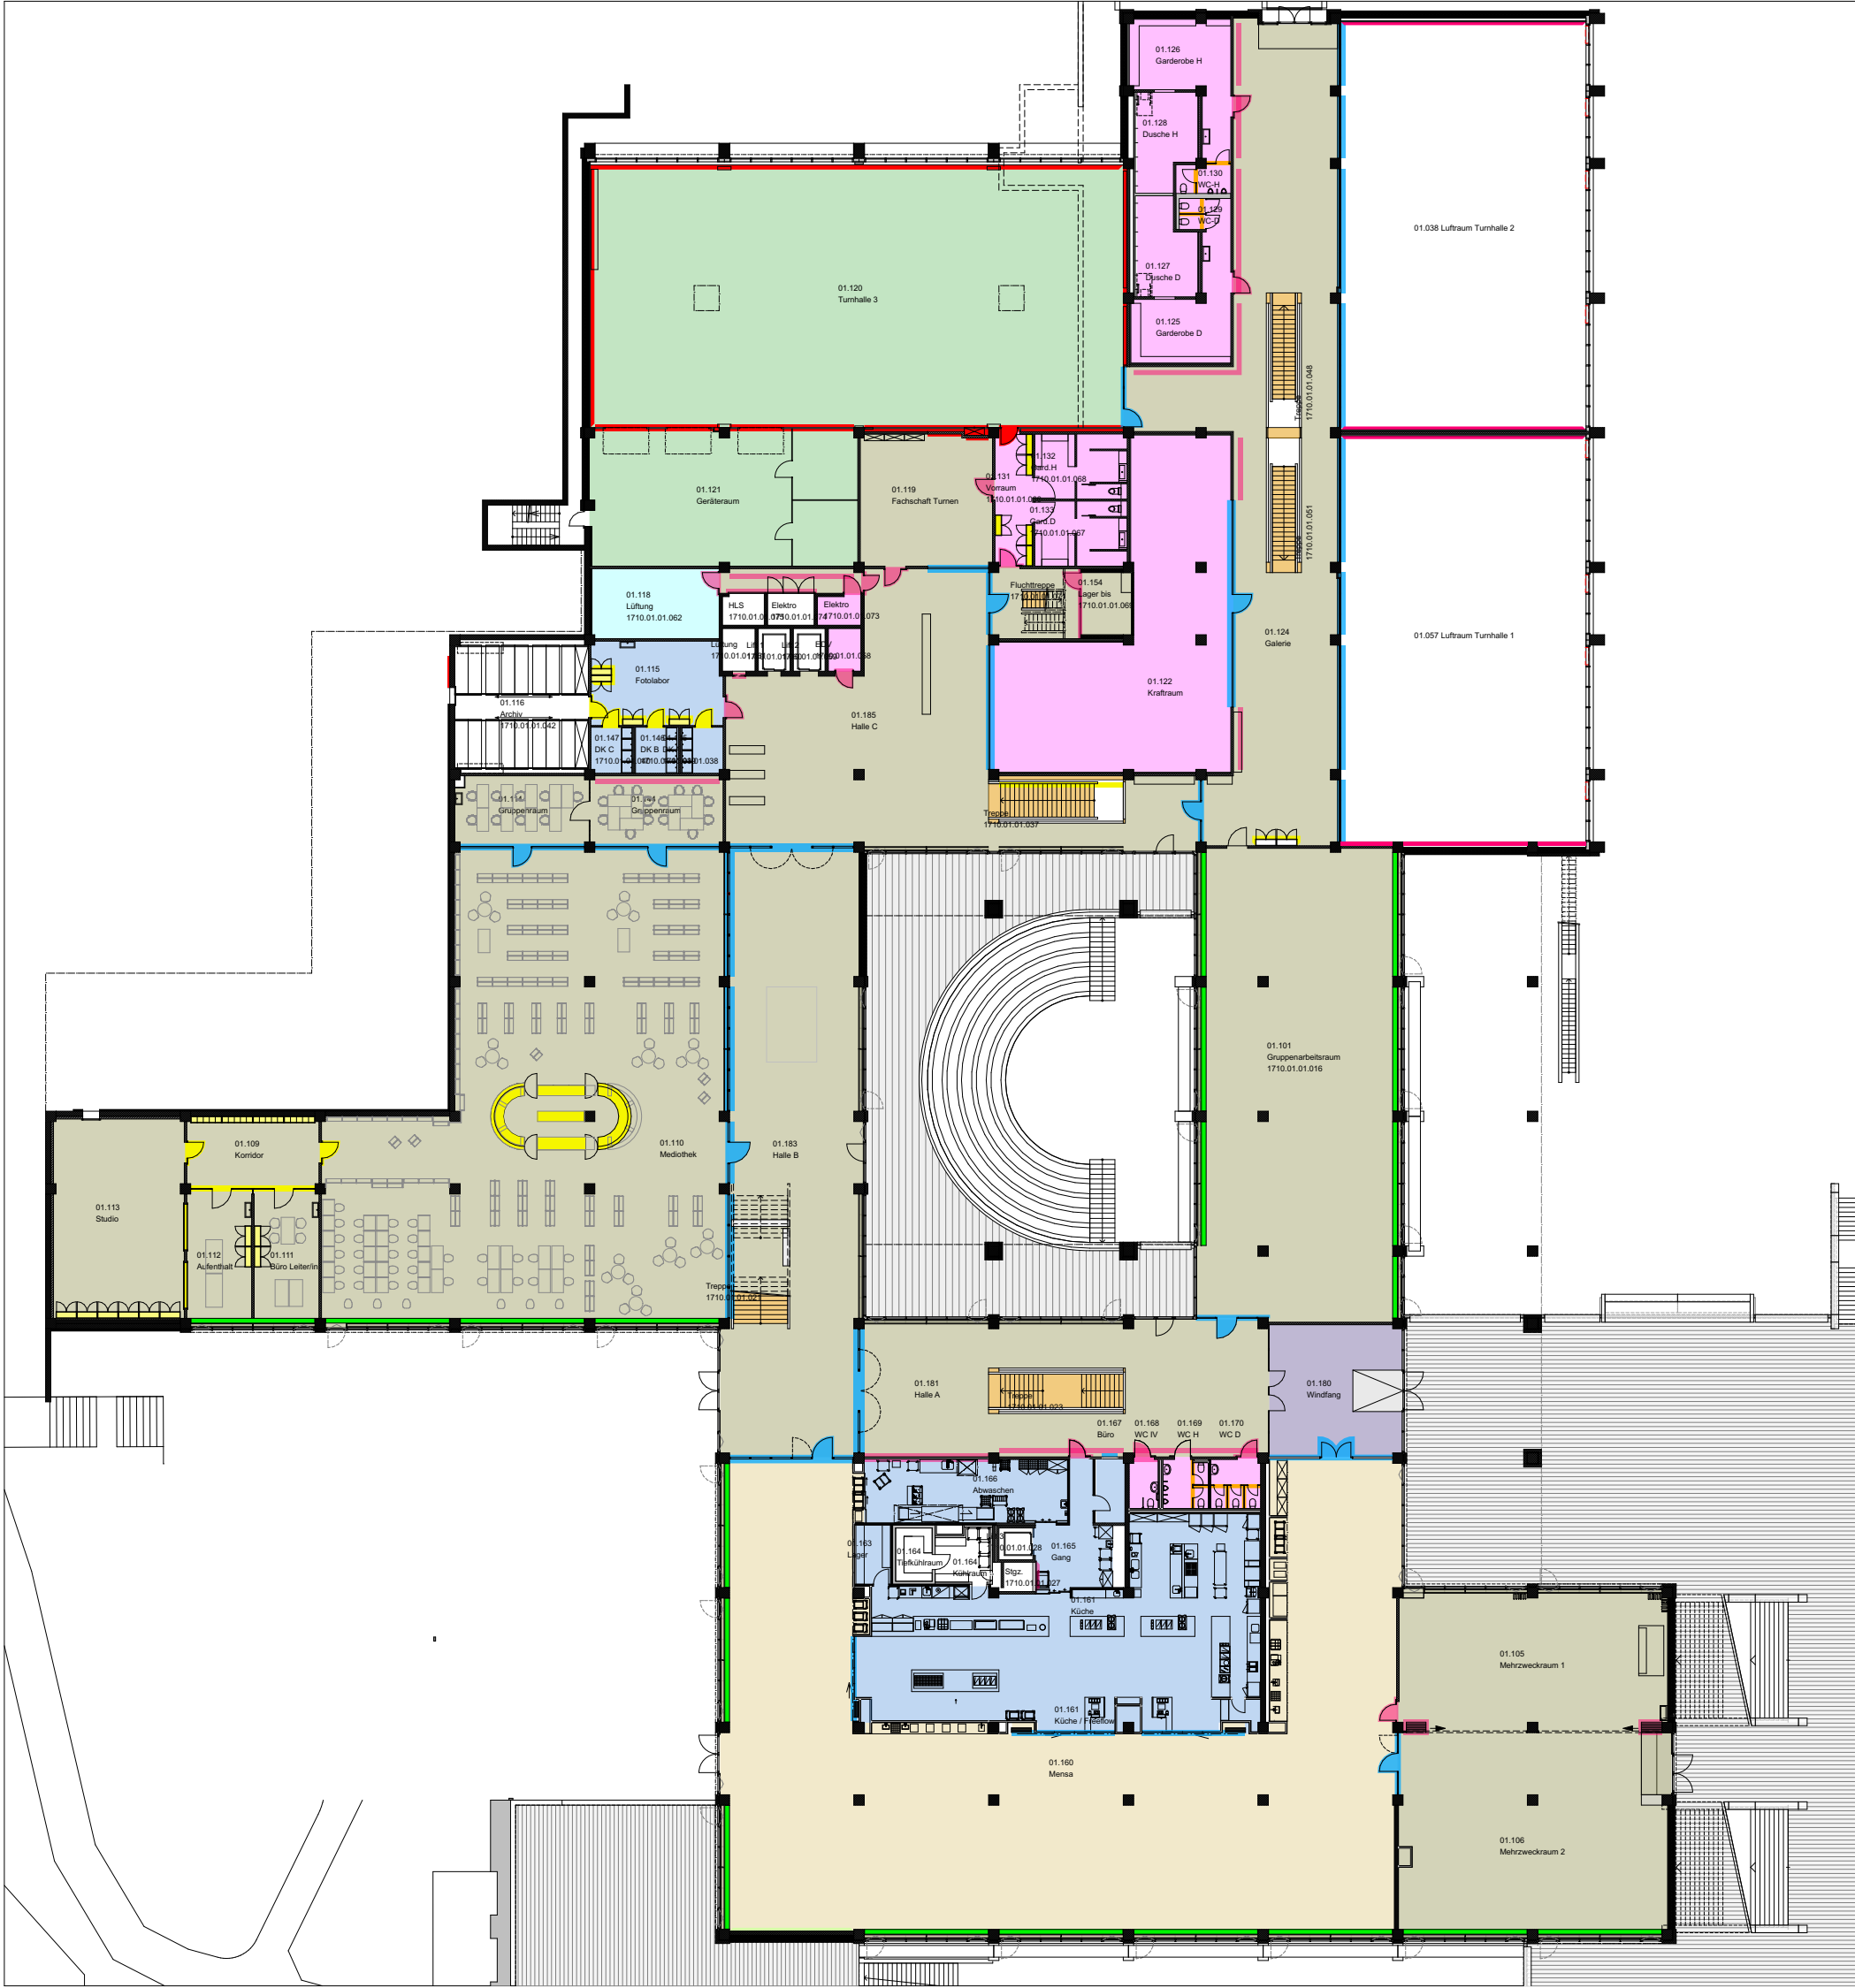


Bodenbelagskonzept

Ausbaukonzept

- | | | | |
|--|---|---|--|
| <div></div> Best. Abschlüsse / Einbauten "auffrischen" | <div></div> Neue Holztüren / -abschlüsse Duripanel / MDF lasierend gestrichen | <div></div> Kunstharz-Vollkernplatten (WC-Trennwände) | <div></div> |
| <div></div> Neue Simse, Duripanel lasierend gestrichen | <div></div> Neue Metall-Glasabschlüsse | <div></div> Holzverkleidungen Fichtenlamellen mit UV-Schutz | <div></div> Neue Zimmertrennwände und Innendämmungen verputzt, grau gestrichen NCS S5500-N |

Bodenbelagskonzept


- | | | | |
|--|---|--|--|
| <div></div> Kugelgarn > RF2 / GS1 | <div></div> Turnhallen-Sportbelag Mischelastisch | <div></div> Schmutzschleusenteppich Forbo Coral > RF3 / GS1 | <div></div> |
| <div></div> Haltopex bestehend teilw. ergänzen | <div></div> Epoxidbelag Küche > RF3 / GS2 | <div></div> Bodenfarbe gestrichen (Überzug) > RF3 / GS2 | <div></div> Gussasphalt Sanierung |
| <div></div> Kunststein bestehend (Treppenstufen) | <div></div> PU-Belag Bad / WC / Gard. > RF3 / GB2 | <div></div> Zementplatten / Betonbretter Terrassen > GS2 Treppen > GS3 | <div></div> Parkett Eiche massiv > RF2 / GS1 |

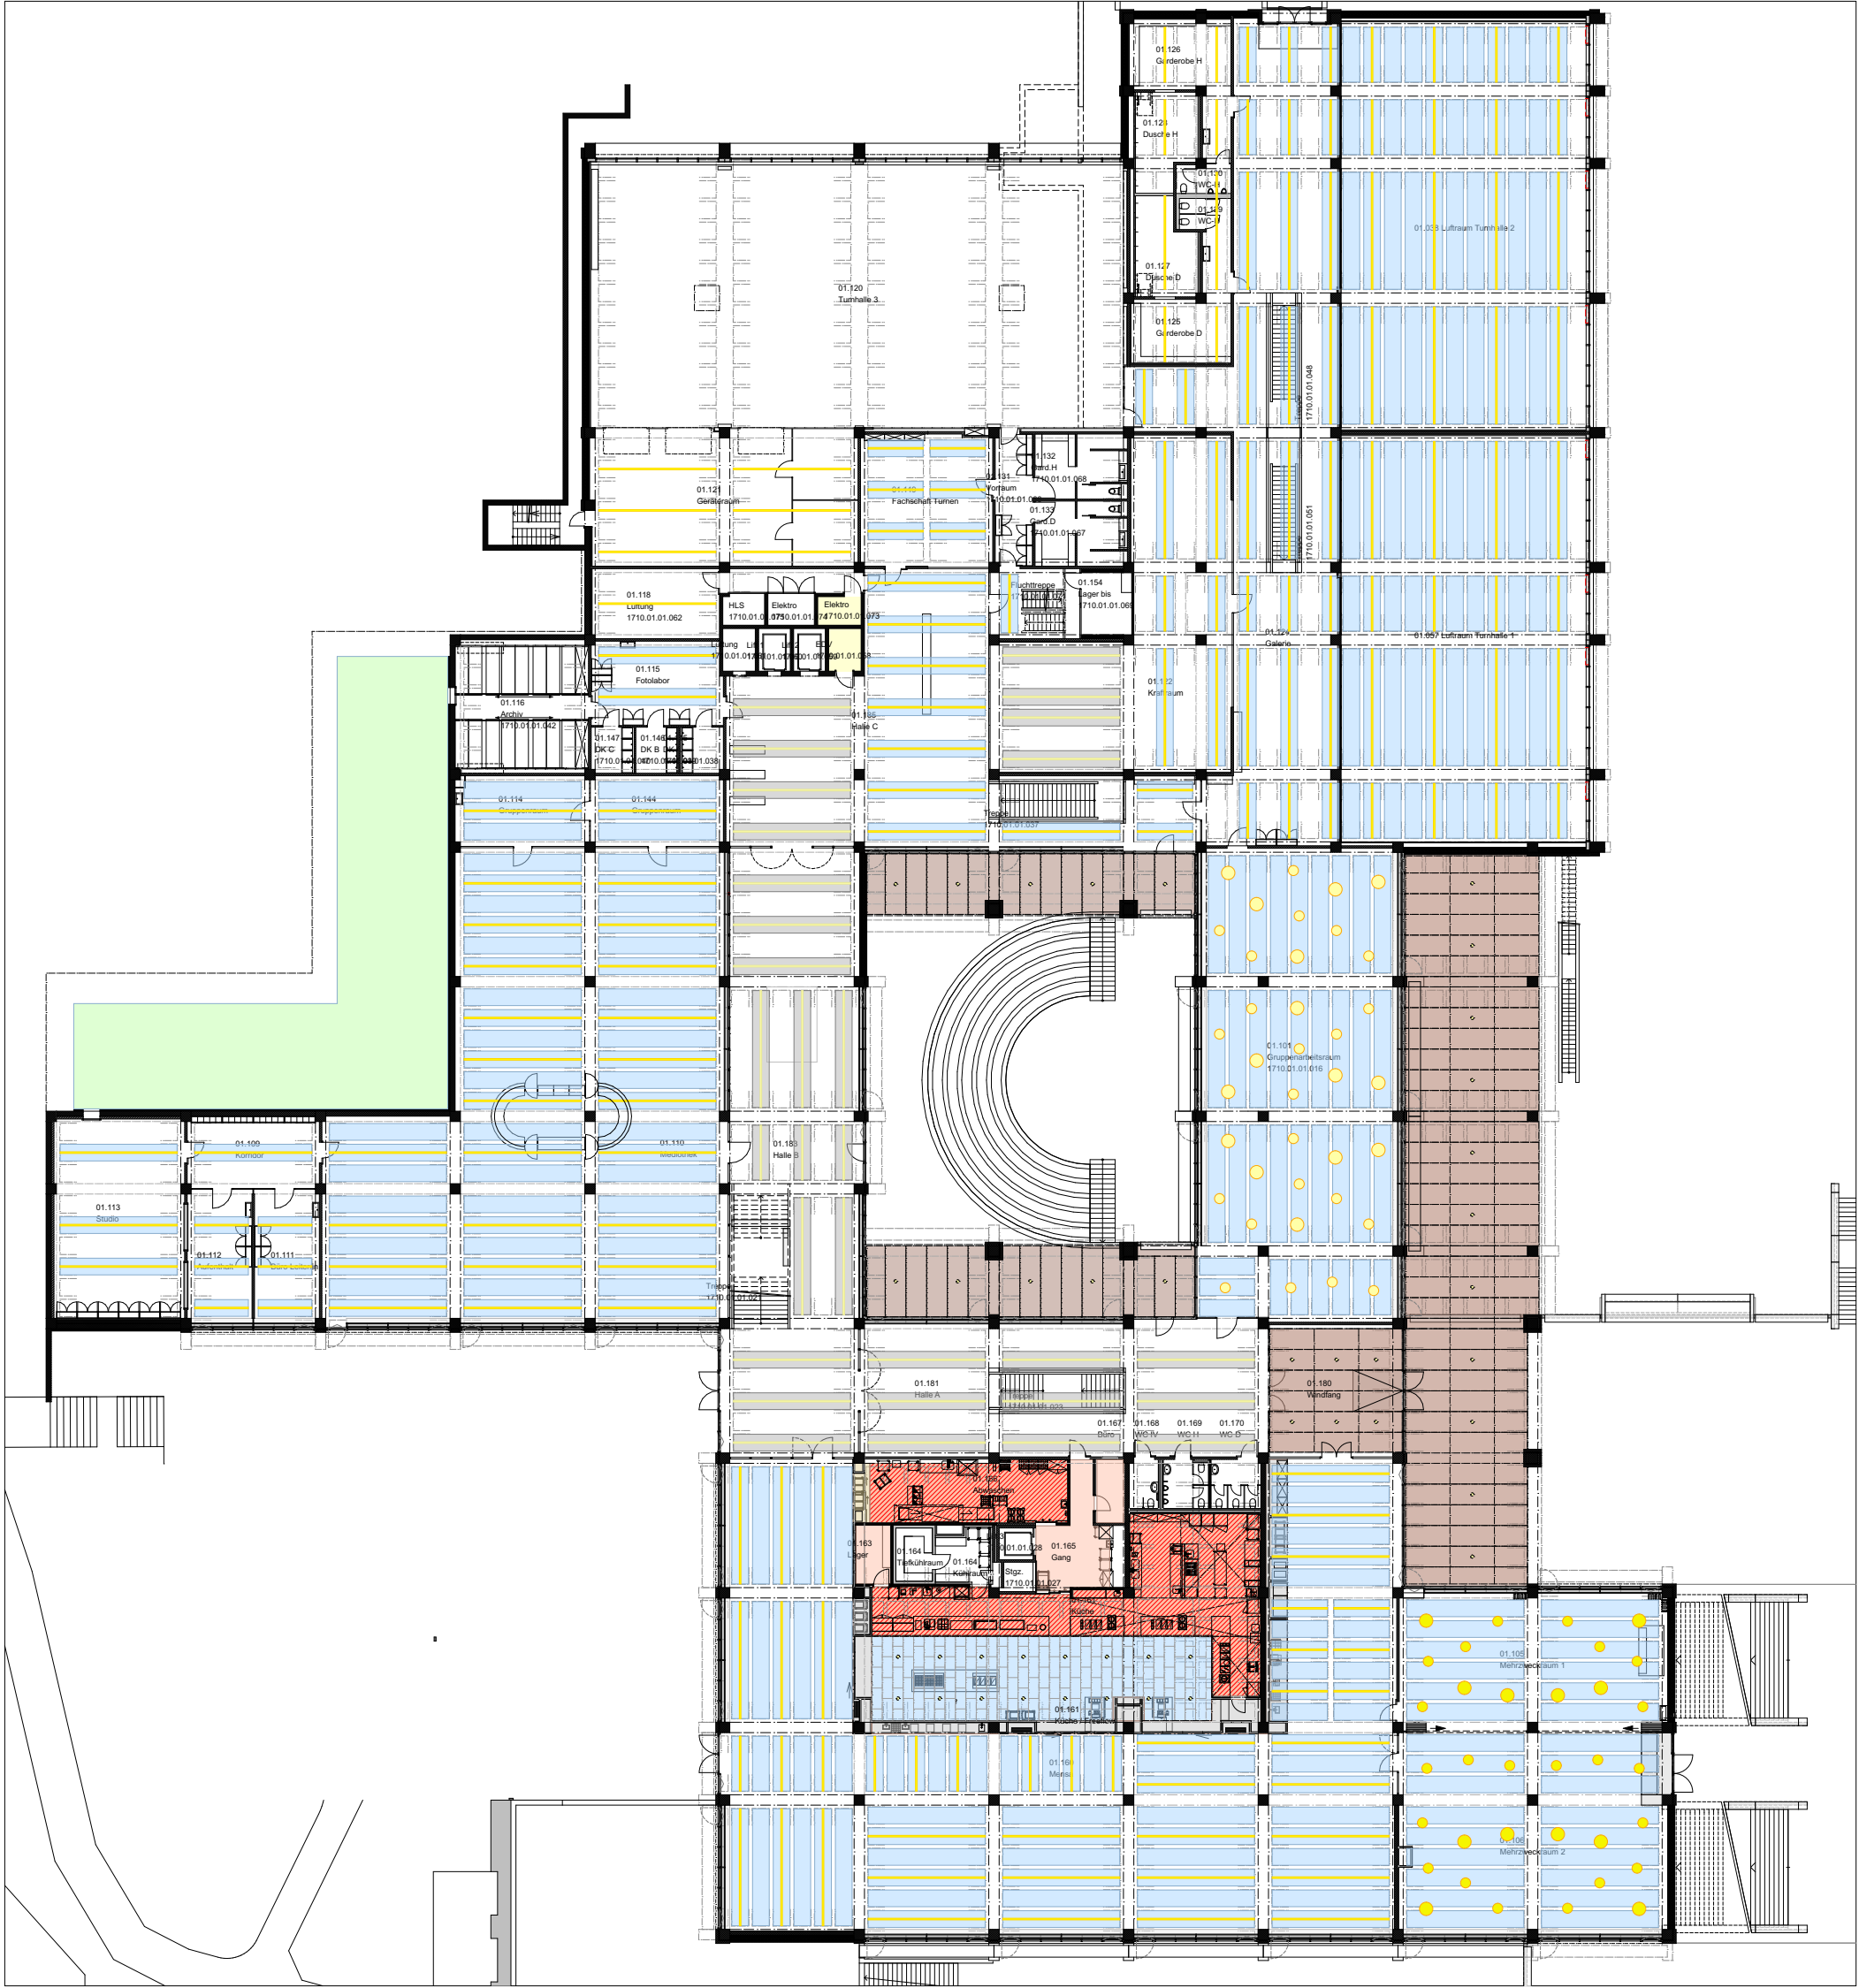

Deckenkonzept

Deckenkonzept

- | | | | |
|--|--|--|---|
| <div></div> Akustikdecke bereits saniert Holzwoolplatte Magnesitgebunden | <div></div> Akustikdecke neu > RF1 Holzwoolplatte Magnesitgebunden | <div></div> Abgehängte Metalldecke weiss RAL 9016 | <div></div> Akustikdecke Duripanel gelocht lasierend gestrichen |
| <div></div> Linearbeleuchtung Neu LED integriert in best. Deckenplatte | <div></div> integrierte Linearbeleuchtung | <div></div> Foamglas verputzt / glattstrich Betongrau NCS S5500-N | <div></div> Ortbetondecken lasierend gestrichen Betongrau NCS S5500-N |
| <div></div> Neue Metallkassetten schwarz IGP 581M E 91934 A3F | <div></div> Abgehängte Metalldecke Lüftungsdecke | <div></div> Holzelementverkleidung > RF3 Fichtenlamellen mit UV-Schutz | <div></div> Kellerdeckendämmung > RF3 Mineralwolle mit Glasvlies |

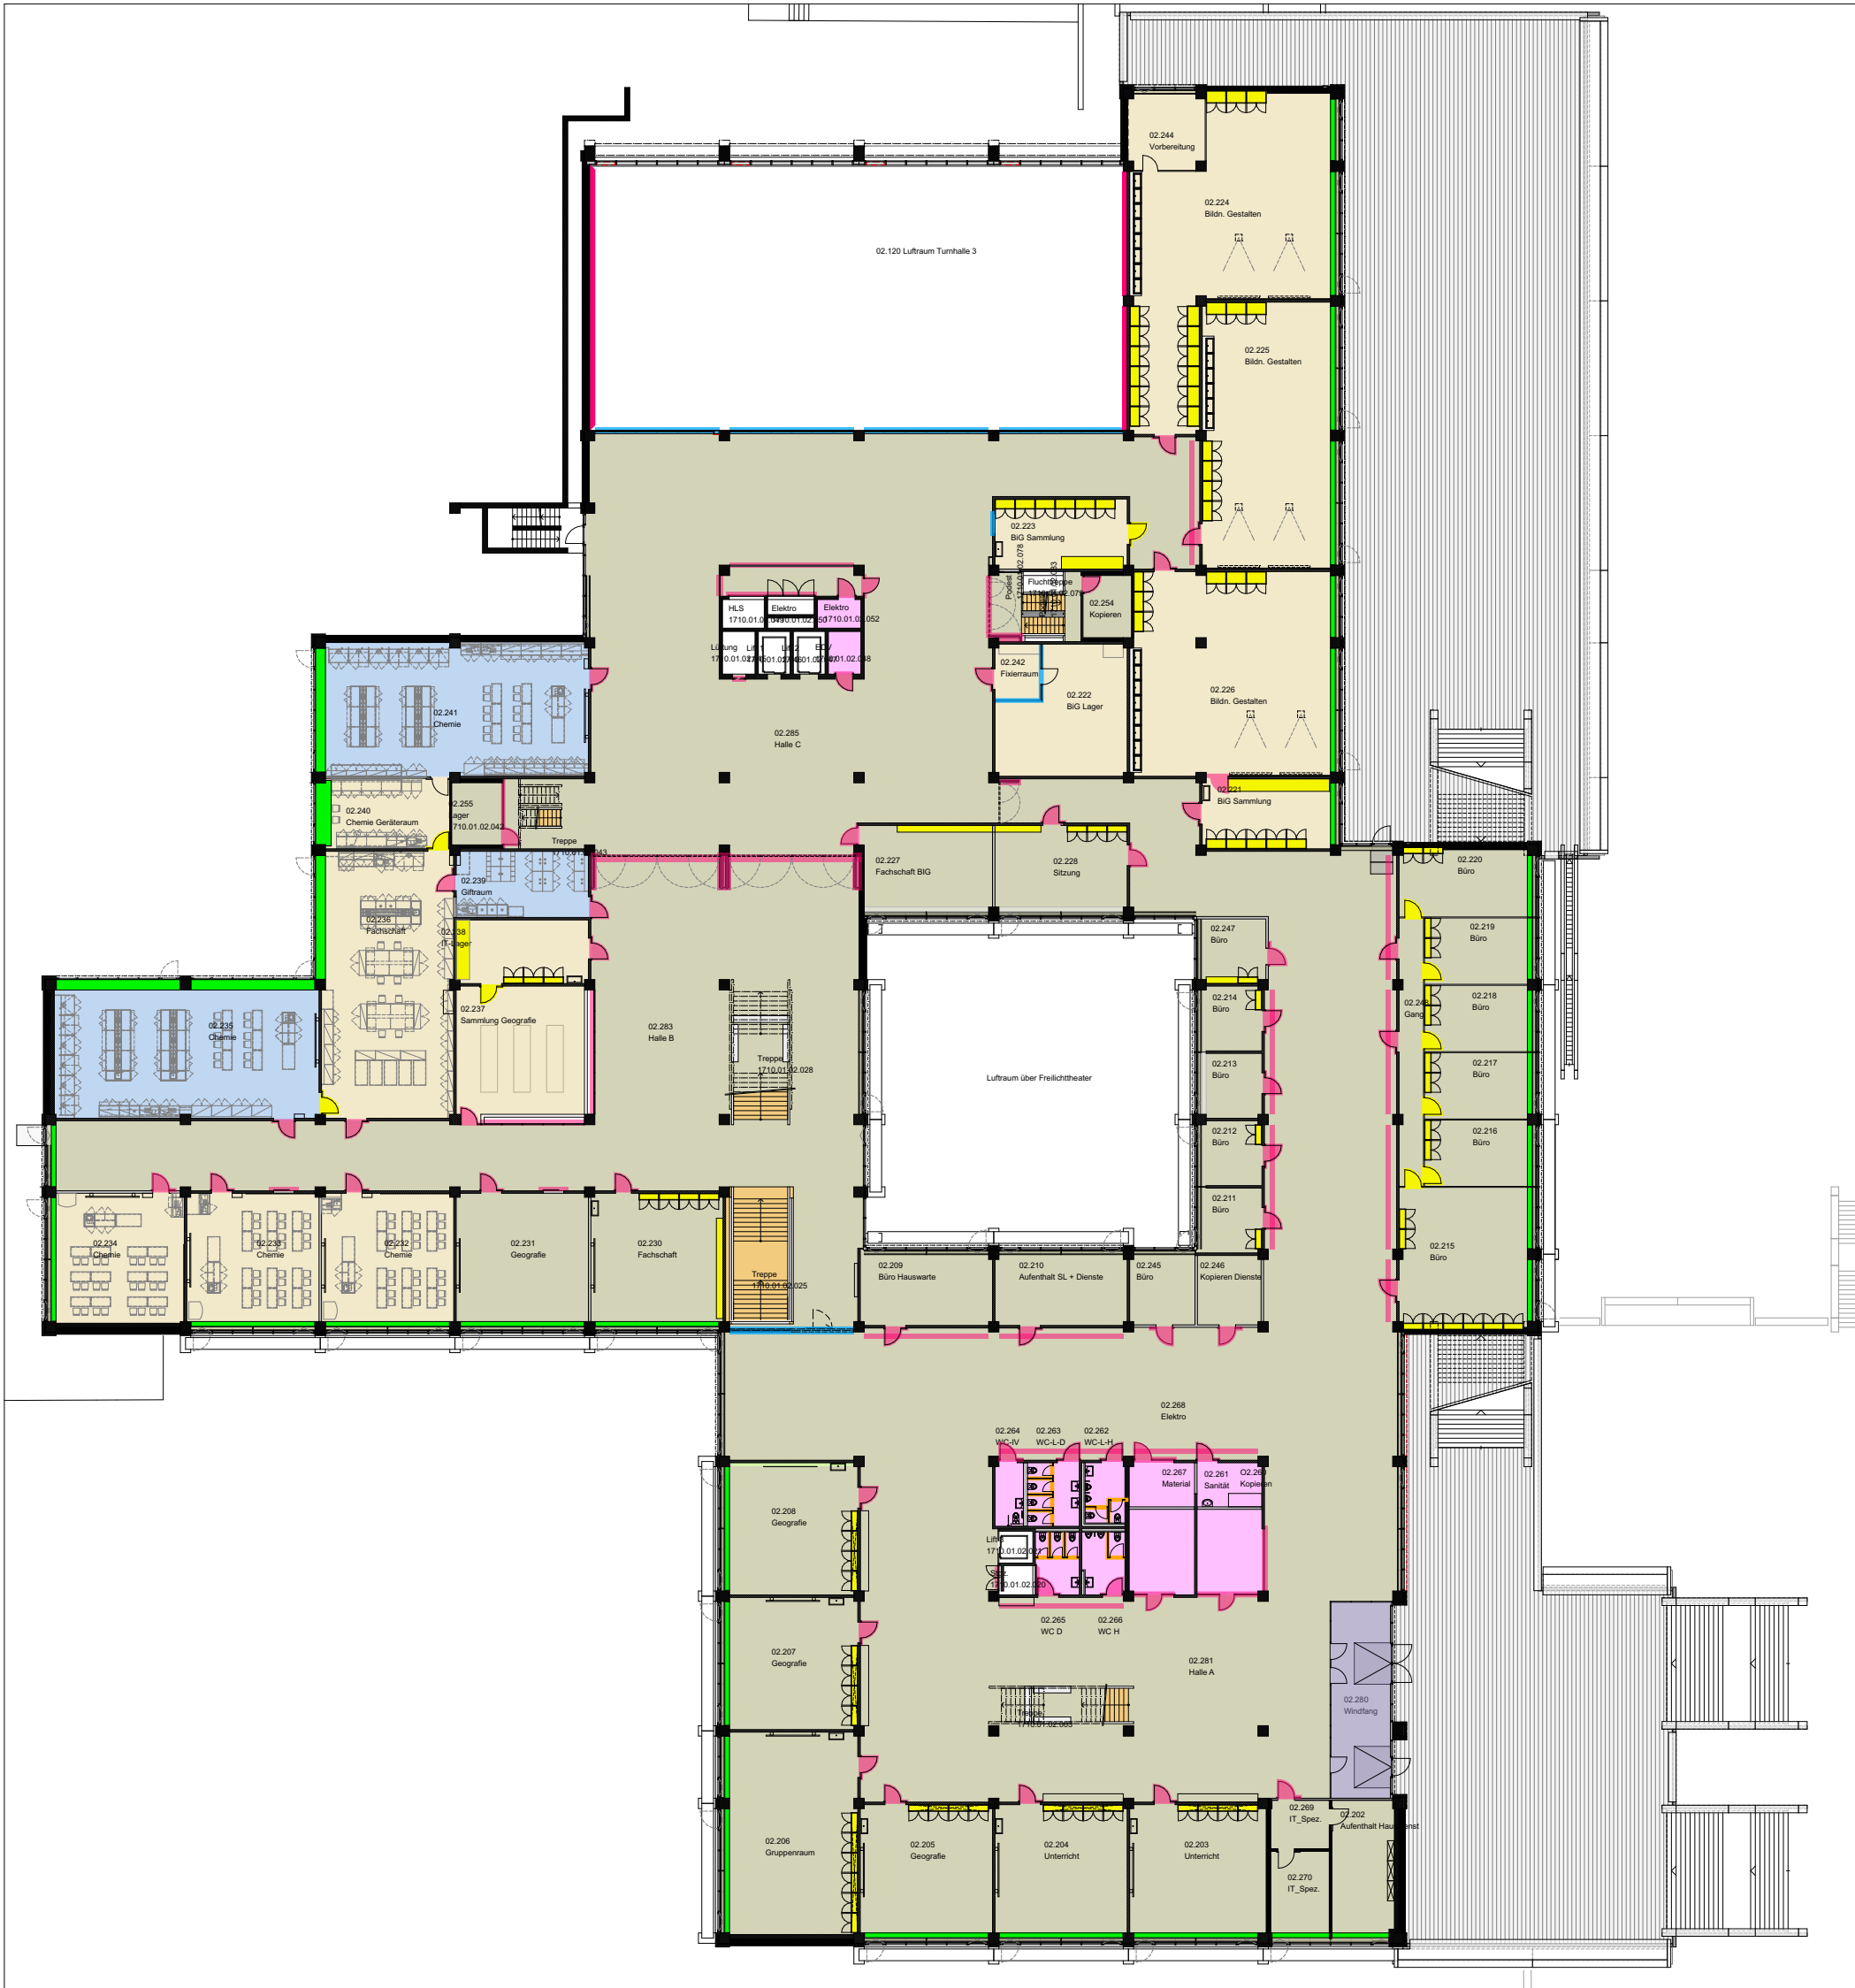


Bodenbelagskonzept

Ausbaukonzept

- | | | | |
|--|---|---|--|
| Best. Abschlüsse / Einbauten "auffrischen" | Neue Holztüren / -abschlüsse Duripanel / MDF lasierend gestrichen | Kunstharz-Vollkernplatten (WC-Trennwände) | . |
| Neue Simse, Duripanel lasierend gestrichen | Neue Metall-Glasabschlüsse | Holzverkleidungen Fichtenlamellen mit UV-Schutz | Neue Zimmertrennwände und Innendämmungen verputzt, grau gestrichen NCS S5500-N |

Bodenbelagskonzept

- | | | | |
|--------------------------------------|---------------------------------------|--|----------------------------------|
| Kugelgarn > RF2 / GS1 | Turnhallen-Sportbelag Mischelastisch | Schmutzschleusenteppich Forbo Coral > RF3 / GS1 | |
| Haltopex bestehend teilw. ergänzen | Epoxibelag Küche > RF3 / GS2 | Bodenfarbe gestrichen (Überzug) > RF3 / GS2 | Gussasphalt Sanierung |
| Kunststein bestehend (Treppenstufen) | PU-Belag Bad / WC / Gard. > RF3 / GB2 | Zementplatten / Betonbretter Terrassen > GS2 Treppen > GS3 | Parkett Eiche massiv > RF2 / GS1 |

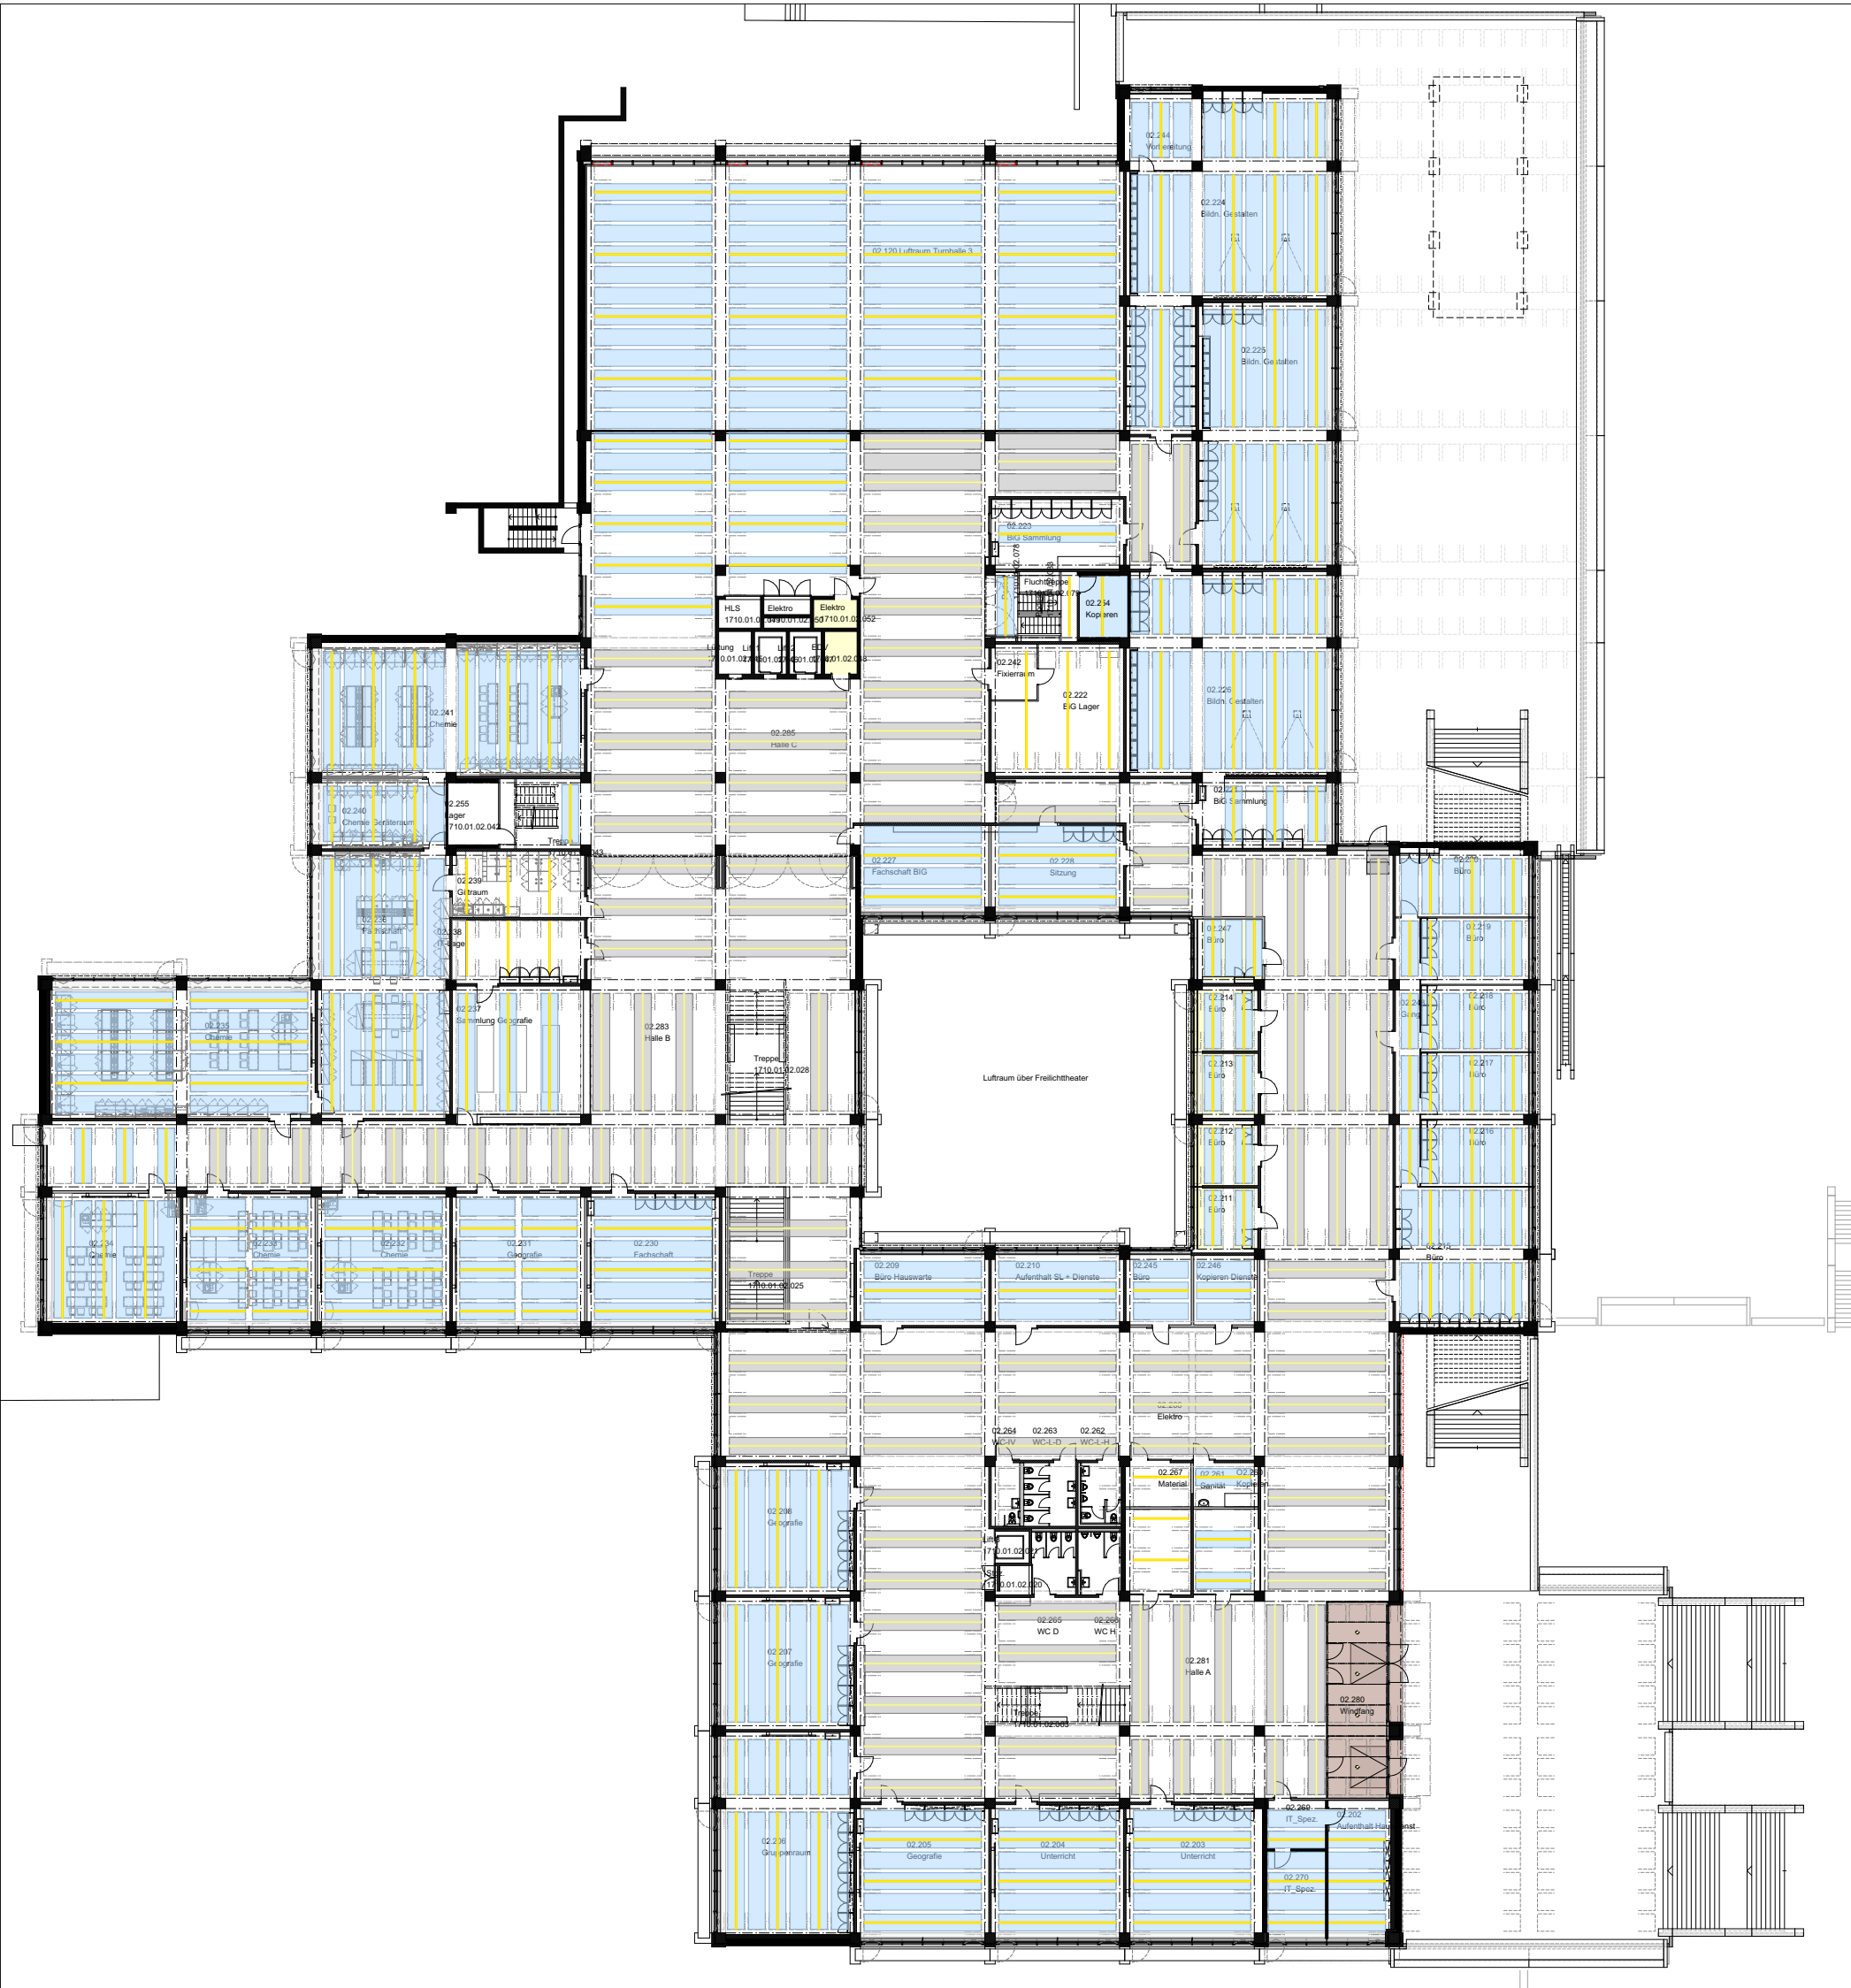

Deckenkonzept

Deckenkonzept

- | | | | |
|--|--|--|---|
| Akustikdecke bereits saniert Holzwoolplatte Magnesitgebunden | Akustikdecke neu > RF1 Holzwoolplatte Magnesitgebunden | Abgehängte Metalldecke weiss RAL 9016 | Akustikdecke Duripanel gelocht lasierend gestrichen |
| Linearbeleuchtung Neu LED integriert in best. Deckenplatte | integrierte Linearbeleuchtung | Foamglas verputzt / glattstrich Betongrau NCS S5500-N | Ortbetondecken lasierend gestrichen Betongrau NCS S5500-N |
| Neue Metallkassetten schwarz IGP 581M E 91934 A3F | Abgehängte Metalldecke Lüftungsdecke | Holzelementverkleidung > RF3 Fichtenlamellen mit UV-Schutz | Kellerdeckendämmung > RF3 Mineralwolle mit Glasvlies |




Bodenbelagskonzept

Ausbaukonzept

- | | | | |
|--|---|---|--|
| Best. Abschlüsse / Einbauten "auffrischen" | Neue Holztüren / -abschlüsse Duripanel / MDF lasierend gestrichen | Kunstharz-Vollkernplatten (WC-Trennwände) | |
| Neue Simse, Duripanel lasierend gestrichen | Neue Metall-Glasabschlüsse | Holzverkleidungen Fichtenlamellen mit UV-Schutz | Neue Zimmertrennwände und Innendämmungen verputzt, grau gestrichen NCS S5500-N |

Bodenbelagskonzept

- | | | | |
|--------------------------------------|---------------------------------------|--|----------------------------------|
| Kugelgarn > RF2 / GS1 | Turnhallen-Sportbelag Mischelastisch | Schmutzschleusenteppich Forbo Coral > RF3 / GS1 | |
| Haltopex bestehend teilw. ergänzen | Epoxibelag Küche > RF3 / GS2 | Bodenfarbe gestrichen (Überzug) > RF3 / GS2 | Gussasphalt Sanierung |
| Kunststein bestehend (Treppenstufen) | PU-Belag Bad / WC / Gard. > RF3 / GB2 | Zementplatten / Betonbretter Terrassen > GS2 Treppen > GS3 | Parkett Eiche massiv > RF2 / GS1 |

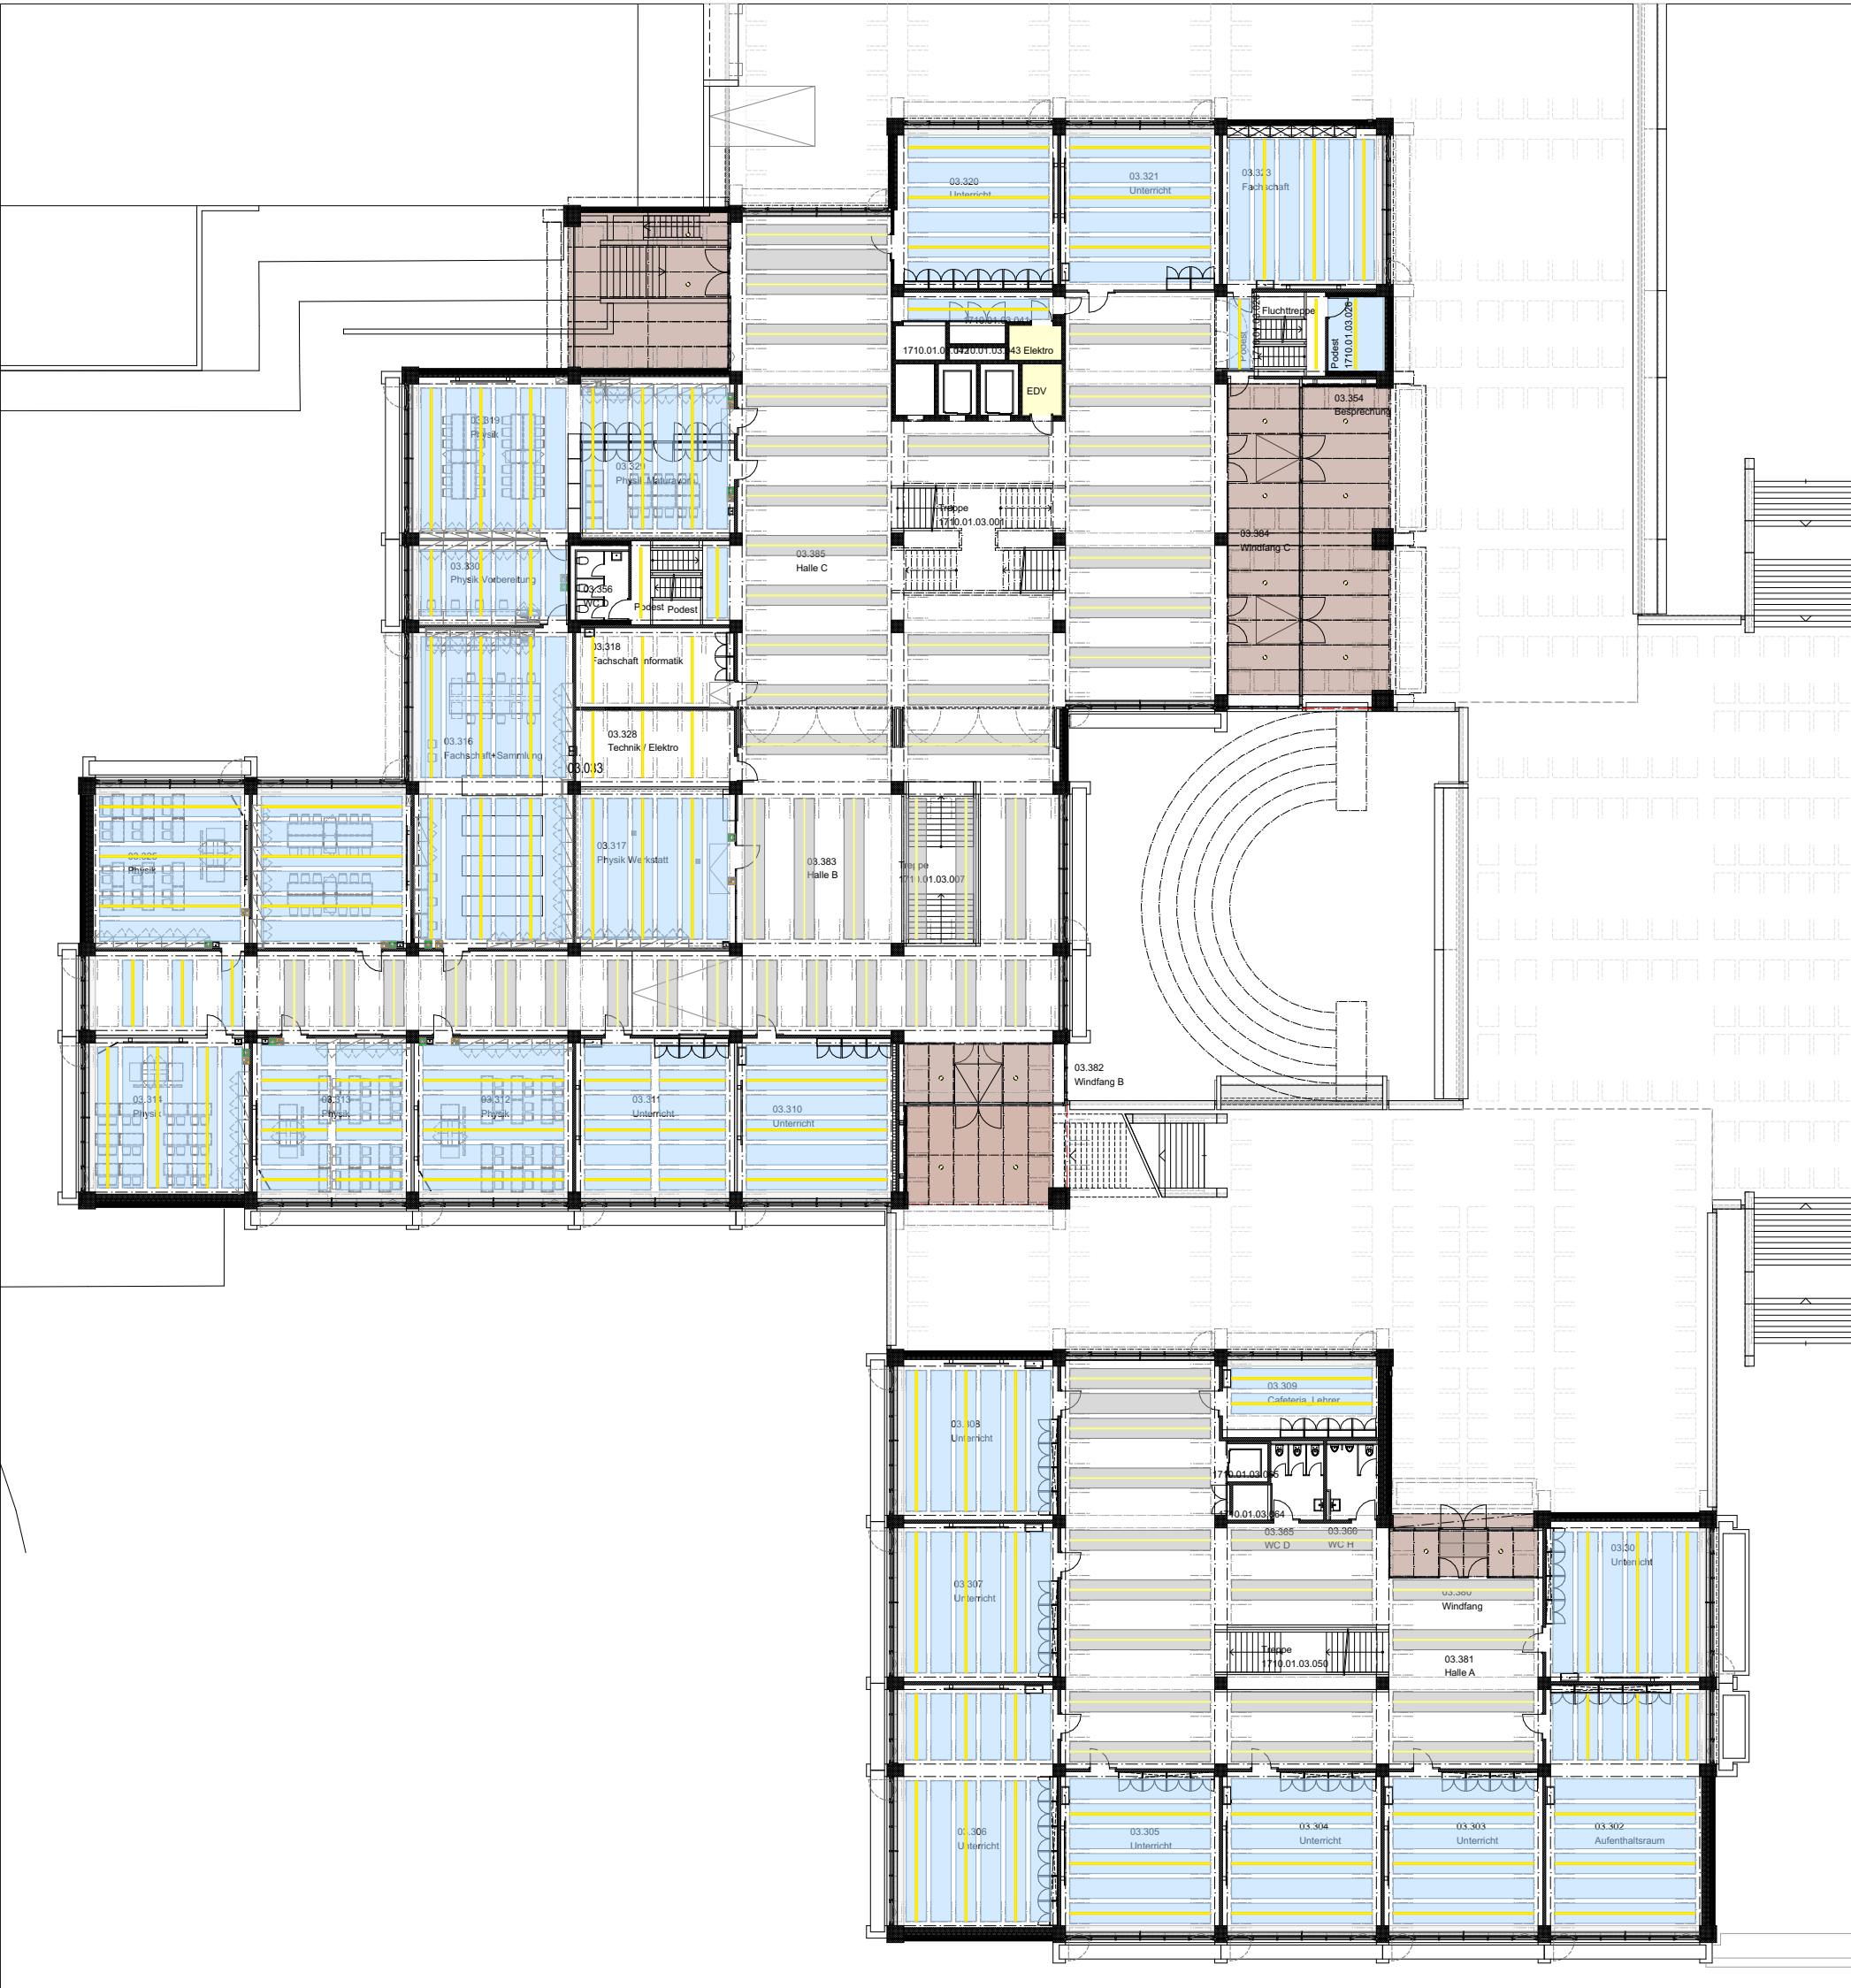

Deckenkonzept

Deckenkonzept

- | | | | |
|--|--|--|---|
| Akustikdecke bereits saniert Holzwoolplatte Magnesitgebunden | Akustikdecke neu > RF1 Holzwoolplatte Magnesitgebunden | Abgehängte Metalldecke weiss RAL 9016 | Akustikdecke Duripanel gelocht lasierend gestrichen |
| Linearbeleuchtung Neu LED integriert in best. Deckenplatte | integrierte Linearbeleuchtung | Foamglas verputzt / glattstrich Betongrau NCS S5500-N | Ortbetondecken lasierend gestrichen Betongrau NCS S5500-N |
| Neue Metallkassetten schwarz IGP 581M E 91934 A3F | Abgehängte Metalldecke Lüftungsdecke | Holzelementverkleidung > RF3 Fichtenlamellen mit UV-Schutz | Kellerdeckendämmung > RF3 Mineralwolle mit Glasvlies |

	Akustikdecke bereits saniert Holzwoollplatte Magnesitgebunden		Akustikdecke neu > RF1 Holzwoollplatte Magnesitgebunden		Abgehängte Metalldecke weiss RAL 9016		Akustikdecke Duripanel gelocht lasierend gestrichen
	Linearbeleuchtung Neu LED integriert in best. Deckenplatte		integrierte Linearbeleuchtung		Foamglas verputzt / glattstrich Betongrau NCS S5500-N		Ortbetondecken lasierend gestrichen Betongrau NCS S5500-N
	Neue Metallkassetten schwarz IGP 581M E 91934 A3F		Abgehängte Metalldecke Lüftungsdecke		Holzelementverkleidung > RF3 Fichtenlamellen mit UV-Schutz		Kellerdeckendämmung > RF3 Mineralwolle mit Glasvlies



Bodenbelagskonzept

Best. Abschlüsse / Einbauten
"auffrischen"

Neue Simse, Duripanel
lasierend gestrichen

Neue Holztüren / -abschlüsse
Duripanel / MDF lasierend gestrichen

Neue Metall-Glasabschlüsse

Kunstharz-Vollkernplatten
(WC-Trennwände)

Holzverkleidungen
Fichtenlamellen mit UV-Schutz

Neue Zimmertrennwände und
Innendämmungen verputzt,
grau gestrichen NCS S5500-N

Kugelgarn
> RF2 / GS1

Haltopex bestehend
teilw. ergänzen

Kunststein bestehend
(Treppenstufen)

Turnhallen-Sportbelag
Mischelastisch

Epoxibelag
Küche > RF3 / GS2

PU-Belag
Bad / WC / Gard. > RF3 / GB2

Schmutzschleusenteppich
Forbo Coral > RF3 / GS1

Bodenfarbe gestrichen (Überzug)
> RF3 / GS2

Zementplatten / Betonbretter
Terrassen > GS2 | Treppen > GS3

Gussasphalt
Sanierung

Parkett
Eiche massiv > RF2 / GS1

Deckenkonzept

Akustikdecke bereits saniert
Holzwollplatte Magnesitgebunden

Linearbeleuchtung Neu LED
integriert in best. Deckenplatte

Neue Metallkassetten
schwarz IGP 581M E 91934 A3F

Akustikdecke neu > RF1
Holzwollplatte Magnesitgebunden

integrierte Linearbeleuchtung

Abgehängte Metalldecke
Lüftungsdecke

Abgehängte Metalldecke
weiss RAL 9016

Foamglas verputzt / glattstrich
Betongrau NCS S5500-N

Holzelementverkleidung > RF3
Fichtenlamellen mit UV-Schutz

Akustikdecke Duripanel gelocht
lasierend gestrichen

Ortbetondecken lasierend gestrichen
Betongrau NCS S5500-N

Kellerdeckendämmung > RF3
Mineralwolle mit Glasvlies

13005 Gesamtansanierung Kantonsschule Olten
Batimo AG Architekten SIA | Belchenstrasse 9 | 4600 Olten | 31.01.2018 | A3

1710_01_AU_O05_xxx_208_AUSBAUKONZEPT_OG5



	Best. Abschlüsse / Einbauten "auffrischen"		Neue Holztüren / -abschlüsse Duripanel / MDF lasierend gestrichen		Kunstharz-Vollkernplatten (WC-Trennwände)		.
	Neue Simse, Duripanel lasierend gestrichen		Neue Metall-Glasabschlüsse		Holzverkleidungen Fichtenlamellen mit UV-Schutz		Neue Zimmertrennwände und Innendämmungen verputzt, grau gestrichen NCS S5500-N

Kugelgarn > RF2 / GS1	Turnhallen-Sportbelag Mischelastisch	Schmutzschleusenteppich Forbo Coral > RF3 / GS1	
Haltopex bestehend teilw. ergänzen	Epoxibelag Küche > RF3 / GS2	Bodenfarbe gestrichen (Überzug) > RF3 / GS2	Gussasphalt Sanierung
Kunststein bestehend (Treppenstufen)	PU-Belag Bad / WC / Gard. > RF3 / GB2	Zementplatten / Betonbreter Terrassen > GS2 Treppen > GS3	Parkett Eiche massiv > RF2 / GS1



	Akustikdecke bereits saniert Holzwoolplatte Magnesitgebunden		Akustikdecke neu > RF1 Holzwoolplatte Magnesitgebunden		Abgehängte Metalldecke weiss RAL 9016		Akustikdecke Duripanel gelocht lasierend gestrichen
	Linearbeleuchtung Neu LED integriert in best. Deckenplatte		integrierte Linearbeleuchtung		Foamglas verputzt / glattstrich Betongrau NCS S5500-N		Ortbetondecken lasierend gestrichen Betongrau NCS S5500-N
	Neue Metallkassetten schwarz IGP 581M E 91934 A3F		Abgehängte Metalldecke Lüftungsdecke		Holzelementverkleidung > RF3 Fichtenlamellen mit UV-Schutz		Kellerdeckendämmung > RF3 Mineralwolle mit Glasvlies



Bodenbelagskonzept

Ausbaukonzept

 Best. Abschlüsse / Einbauten "auffrischen"	 Neue Holztüren / -abschlüsse Duripanel / MDF lasierend gestrichen	 Kunstharz-Vollkernplatten (WC-Trennwände)	
 Neue Simse, Duripanel lasierend gestrichen	 Neue Metall-Glasabschlüsse	 Holzverkleidungen Fichtenlamellen mit UV-Schutz	 Neue Zimmertrennwände und Innendämmungen verputzt, grau gestrichen NCS S5500-N

Bodenbelagskonzept

 Kugelgarn > RF2 / GS1	 Turnhallen-Sportbelag Mischelastisch	 Schmutzschleusenteppich Forbo Coral > RF3 / GS1	
 Haltopex bestehend teilw. ergänzen	 Epoxibelag Küche > RF3 / GS2	 Bodenfarbe gestrichen (Überzug) > RF3 / GS2	 Gussasphalt Sanierung
 Kunststein bestehend (Treppenstufen)	 PU-Belag Bad / WC / Gard. > RF3 / GB2	 Zementplatten / Betonbretter Terrassen > GS2 Treppen > GS3	 Parkett Eiche massiv > RF2 / GS1



Deckenkonzept

Deckenkonzept

 Akustikdecke bereits saniert Holzwoolplatte Magnesitgebunden	 Akustikdecke neu > RF1 Holzwoolplatte Magnesitgebunden	 Abgehängte Metalldecke weiss RAL 9016	 Akustikdecke Duripanel gelocht lasierend gestrichen
 Linearbeleuchtung Neu LED integriert in best. Deckenplatte	 integrierte Linearbeleuchtung	 Foamglas verputzt / glattstrich Betongrau NCS S5500-N	 Ortbetondecken lasierend gestrichen Betongrau NCS S5500-N
 Neue Metallkassetten schwarz IGP 581M E 91934 A3F	 Abgehängte Metalldecke Lüftungsdecke	 Holzelementverkleidung > RF3 Fichtenlamellen mit UV-Schutz	 Kellerdeckendämmung > RF3 Mineralwolle mit Glasvlies



Bodenbelagskonzept

Best. Abschlüsse / Einbauten
"auffrischen"

Neue Simse, Duripanel
lasierend gestrichen

Neue Holztüren / -abschlüsse
Duripanel / MDF lasierend gestrichen

Neue Metall-Glasabschlüsse

Kunstharz-Vollkernplatten
(WC-Trennwände)

Holzverkleidungen
Fichtenlamellen mit UV-Schutz

Neue Zimmertrennwände und
Innendämmungen verputzt,
grau gestrichen NCS S5500-N

Kugelgarn
> RF2 / GS1

Haltopex bestehend
teilw. ergänzen

Kunststein bestehend
(Treppenstufen)

Turnhallen-Sportbelag
Mischelastisch

Epoxibelag
Küche > RF3 / GS2

PU-Belag
Bad / WC / Gard. > RF3 / GB2

Schmutzschleusenteppich
Forbo Coral > RF3 / GS1

Bodenfarbe gestrichen (Überzug)
> RF3 / GS2

Zementplatten / Betonbretter
Terrassen > GS2 | Treppen > GS3

Gussasphalt
Sanierung

Parkett
Eiche massiv > RF2 / GS1

Deckenkonzept

Akustikdecke bereits saniert
Holzwollplatte Magnesitgebunden

Linearbeleuchtung Neu LED
integriert in best. Deckenplatte

Neue Metallkassetten
schwarz IGP 581M E 91934 A3F

Akustikdecke neu > RF1
Holzwollplatte Magnesitgebunden

integrierte Linearbeleuchtung

Abgehängte Metalldecke
Lüftungsdecke

Abgehängte Metalldecke
weiss RAL 9016

Foamglas verputzt / glattstrich
Betongrau NCS S5500-N

Holzelementverkleidung > RF3
Fichtenlamellen mit UV-Schutz


Akustikdecke Duripanel gelocht
lasierend gestrichen

Ortbetondecken lasierend gestrichen
Betongrau NCS S5500-N

Kellerdeckendämmung > RF3
Mineralwolle mit Glasvlies

13005 Gesamtanierung Kantonsschule Olten
Batimo AG Architekten SIA | Belchenstrasse 9 | 4600 Olten | 31.01.2018 | A3

1710_01_AU_O08_xxx_211_AUSBAUKONZEPT_OG8

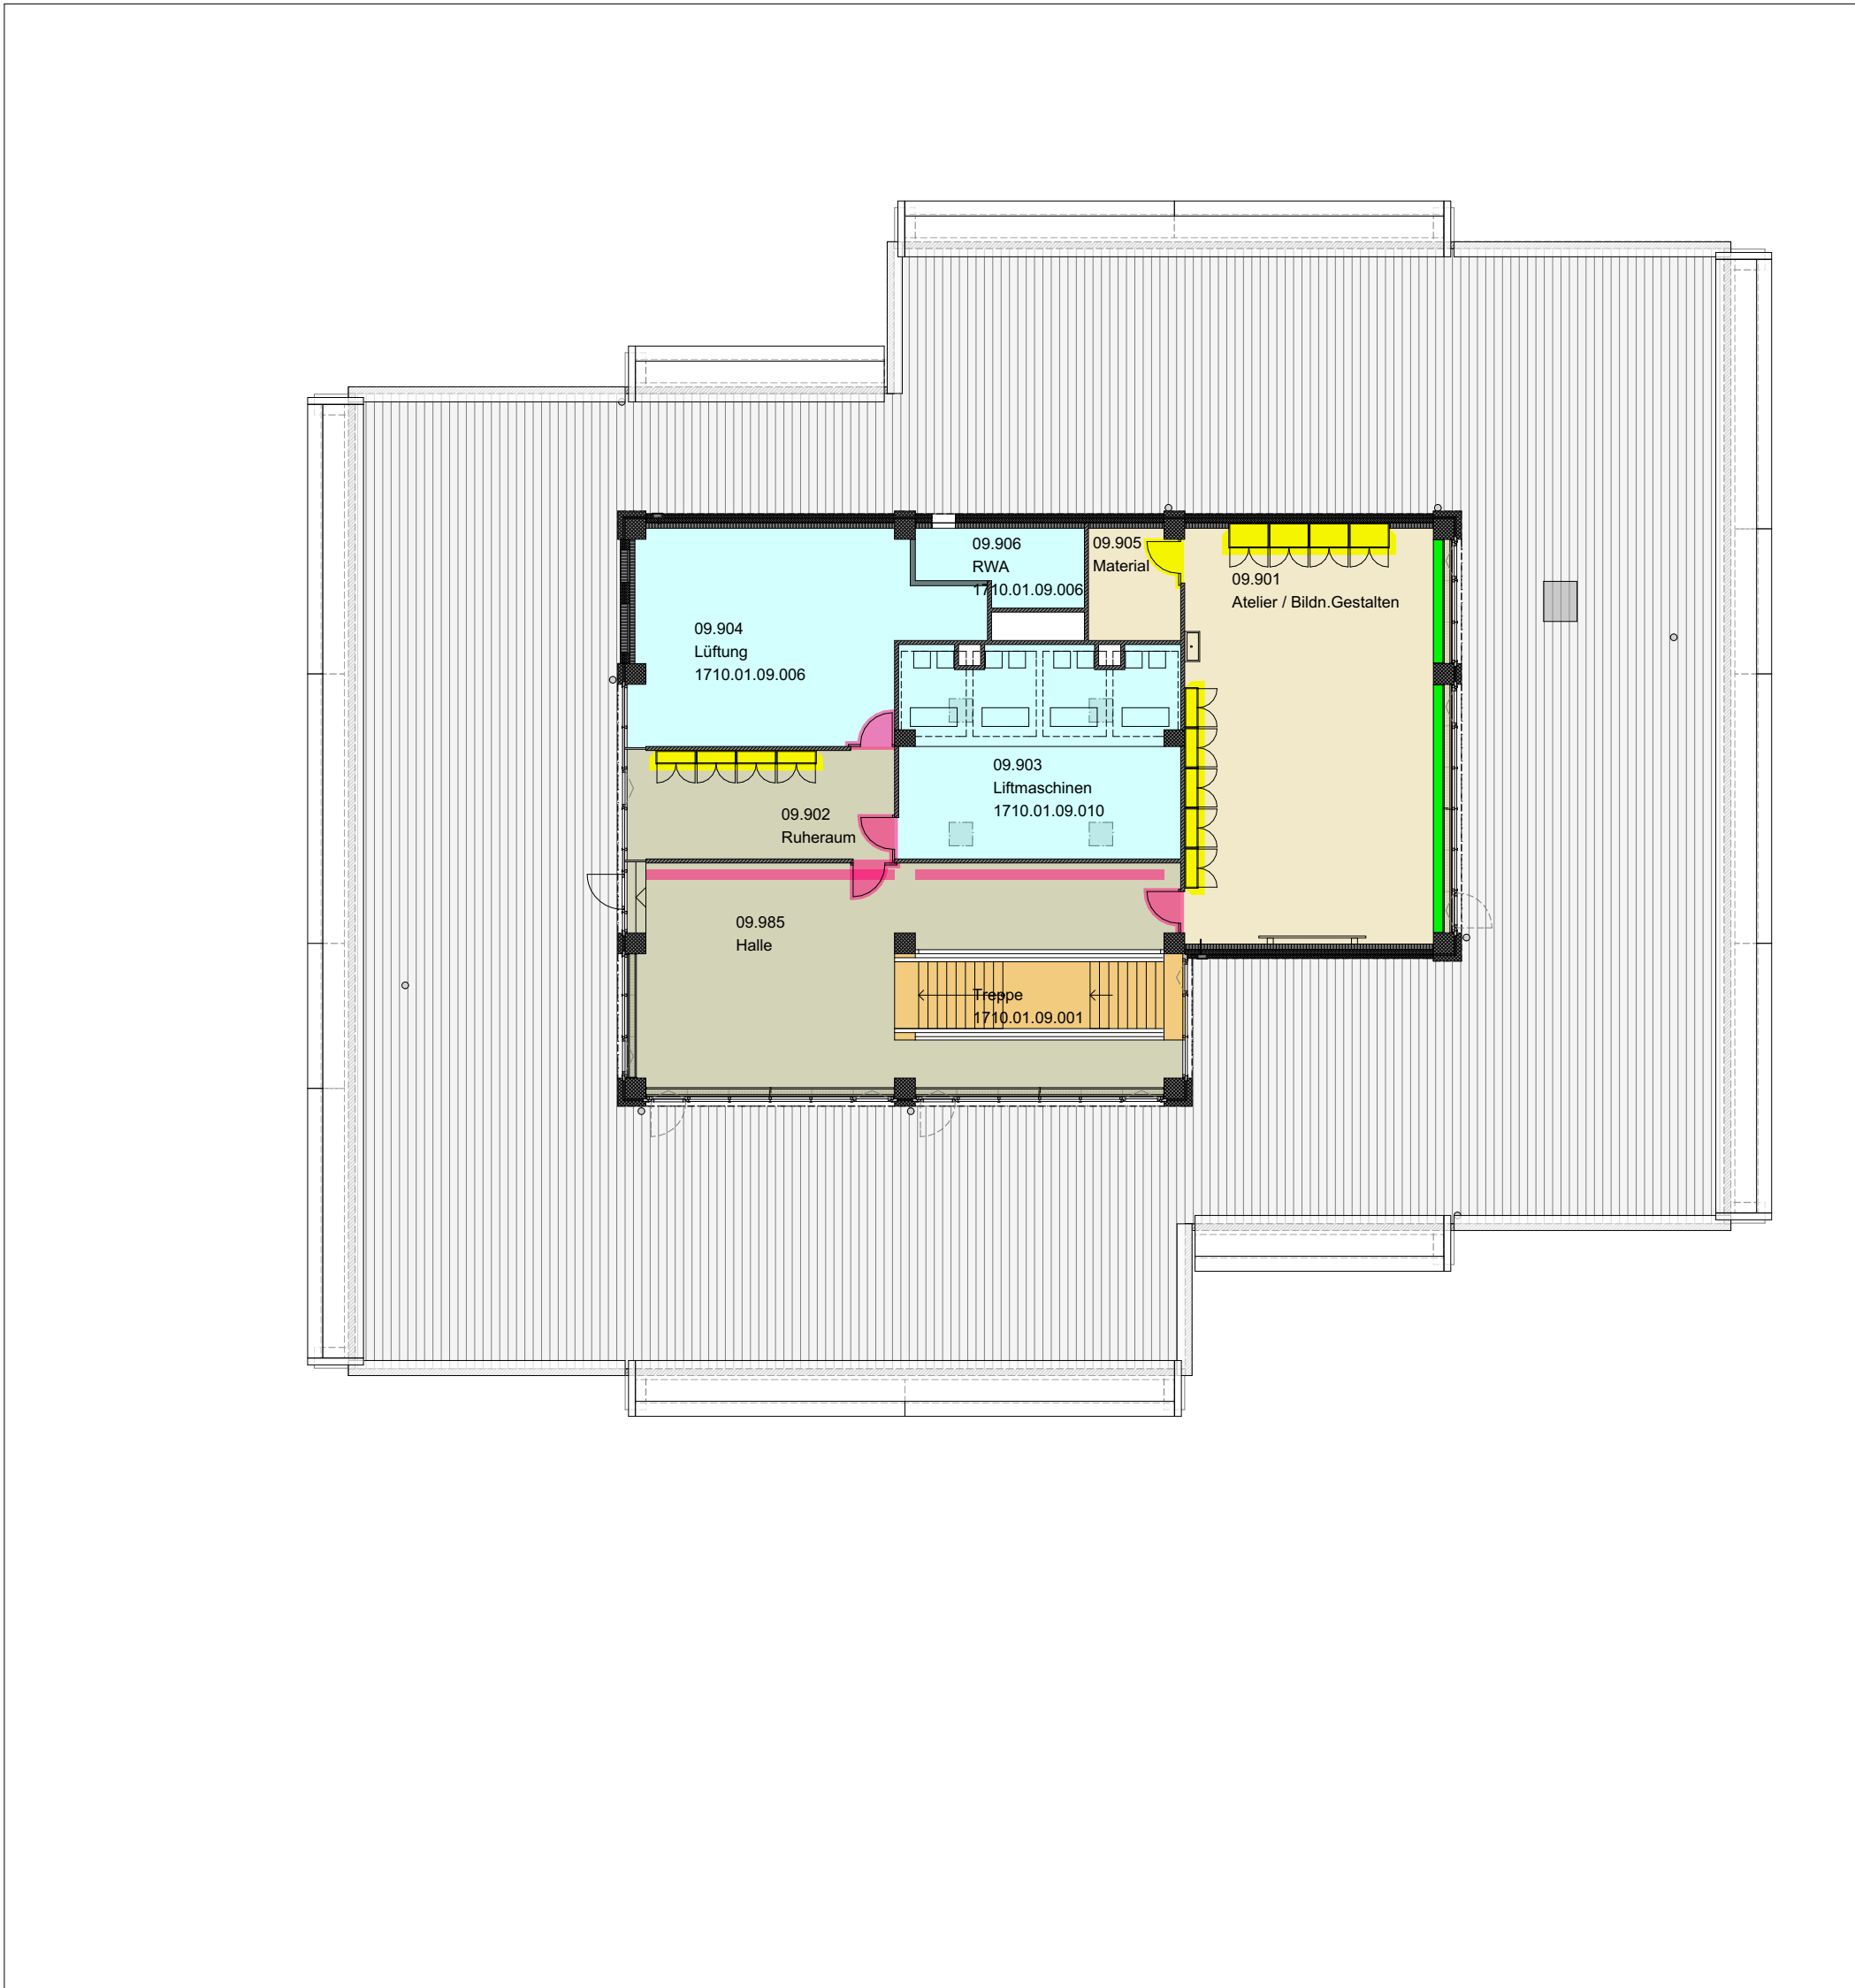

Bodenbelagskonzept

Ausbaukonzept

 Best. Abschlüsse / Einbauten "auffrischen"	 Neue Holztüren / -abschlüsse Duripanel / MDF lasierend gestrichen	 Kunstharz-Vollkernplatten (WC-Trennwände)	
 Neue Simse, Duripanel lasierend gestrichen	 Neue Metall-Glasabschlüsse	 Holzverkleidungen Fichtenlamellen mit UV-Schutz	 Neue Zimmertrennwände und Innendämmungen verputzt, grau gestrichen NCS S5500-N

Bodenbelagskonzept

 Kugelgarn > RF2 / GS1	 Turnhallen-Sportbelag Mischelastisch	 Schmutzschleusenteppich Forbo Coral > RF3 / GS1	
 Haltopex bestehend teilw. ergänzen	 Epoxibelag Küche > RF3 / GS2	 Bodenfarbe gestrichen (Überzug) > RF3 / GS2	 Gussasphalt Sanierung
 Kunststein bestehend (Treppenstufen)	 PU-Belag Bad / WC / Gard. > RF3 / GB2	 Zementplatten / Betonbretter Terrassen > GS2 Treppen > GS3	 Parkett Eiche massiv > RF2 / GS1



Deckenkonzept

Deckenkonzept

 Akustikdecke bereits saniert Holzwoolplatte Magnesitgebunden	 Akustikdecke neu > RF1 Holzwoolplatte Magnesitgebunden	 Abgehängte Metalldecke weiss RAL 9016	 Akustikdecke Duripanel gelocht lasierend gestrichen
 Linearbeleuchtung Neu LED integriert in best. Deckenplatte	 integrierte Linearbeleuchtung	 Foamglas verputzt / glattstrich Betongrau NCS S5500-N	 Ortbetondecken lasierend gestrichen Betongrau NCS S5500-N
 Neue Metallkassetten schwarz IGP 581M E 91934 A3F	 Abgehängte Metalldecke Lüftungsdecke	 Holzelementverkleidung > RF3 Fichtenlamellen mit UV-Schutz	 Kellerdeckendämmung > RF3 Mineralwolle mit Glasvlies