


PROJEKT WERKHOF KBA II

Kunst und Bau - Konzept | Visuelle Beschreibung der künstlerischen Intervention von Nancy Wälti | Dorfstrasse 21 | Wangen bei Olten


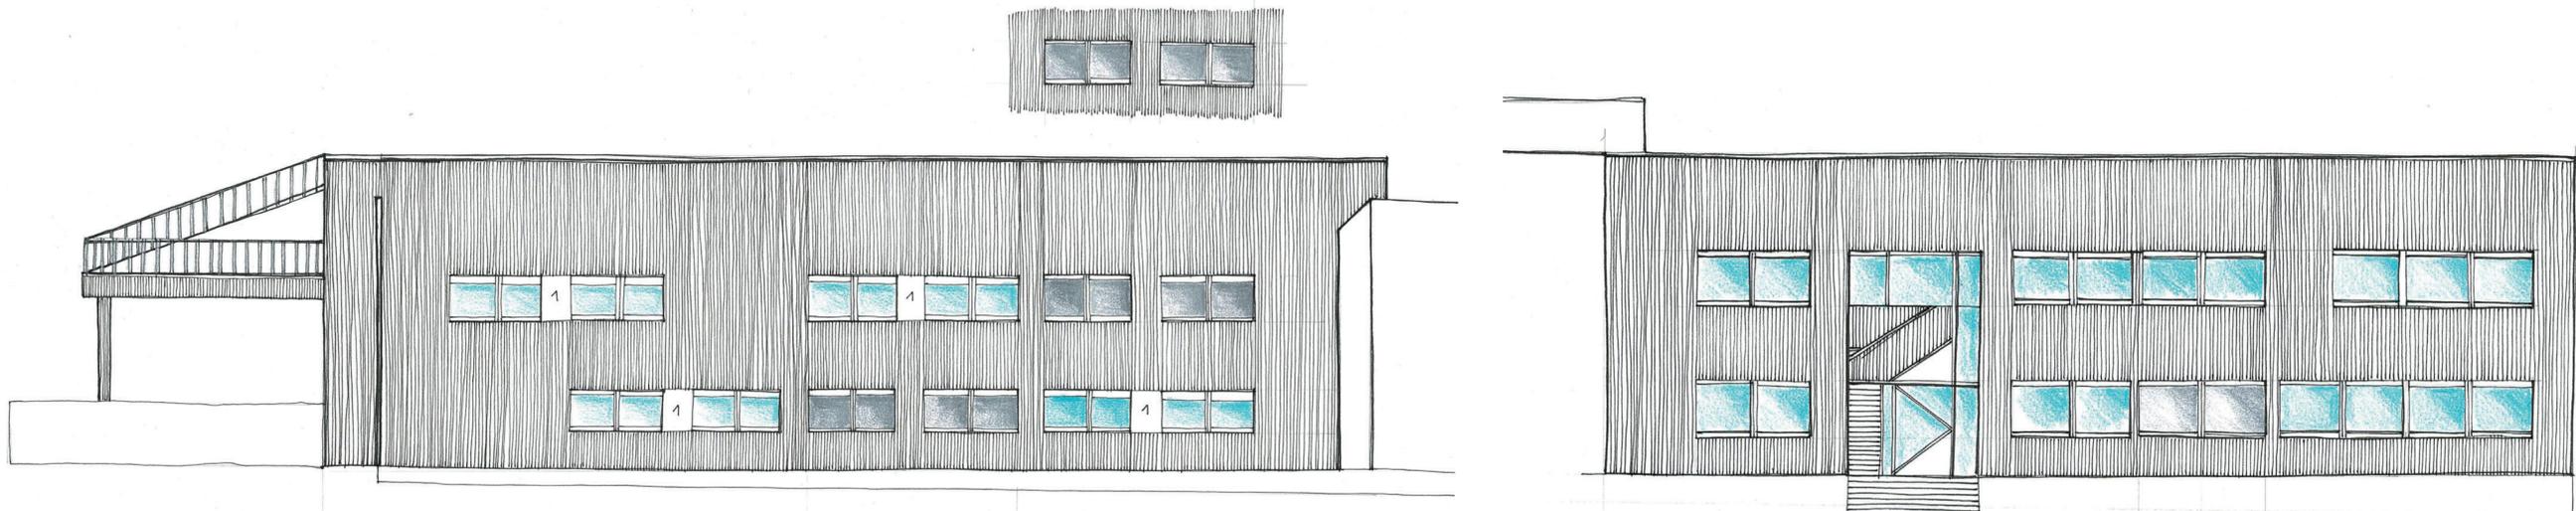


Idee | (Ansicht, Südostfassade)

Die Bäume welche auf der gegenüberliegenden Strassenseite stehen spiegeln sich in den Fenstern des Gebäudes.

Mit zusätzlich aufgebauten Fensterfragmenten aus Metall wird der Effekt des Spiegels unterstützt und visuell deutlicher hervorgehoben.



Der Wind und das wechselnde Wetter bewirken, dass sich die Bäume in den Fenstern, so wie auch auf den aufgesetzten Fensterelementen bewegen. Durch natürliche Umwelteinflüsse wird sich das bestehende Holz der Fassade verändern und ist somit auch einem Prozess der Bewegung ausgesetzt.

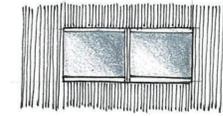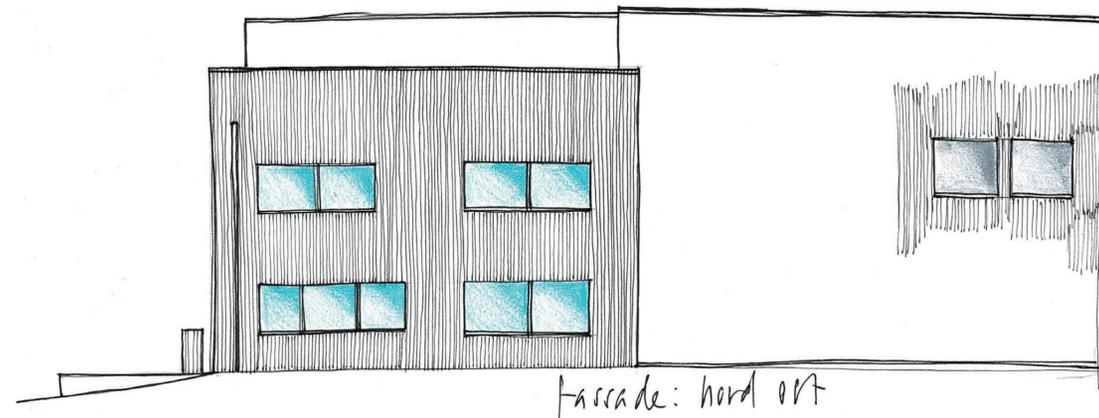

Idee | (Ansicht, Südwestfassade)

Über die ganze Unterdachbreite erstreckt sich ein Treppengeländer. In der Mitte der Unterdachseite ragt das Treppengeländer bis auf die Dachkante. Wenn die Betrachtenden von unten auf das Dach schauen, erscheint das Geländer je nach Standpunkt kompakter und verdichteter.

Beide Elemente, welche zur Umsetzung Kunst am Bau dienen, sind bereits vorhandene und sichtbare Grundelemente, die mit der Idee einen Dialog aufnehmen und den Betrachtenden das Sehen an subtilen Gegenständen aufzeigen. Es ist eine Irritation und eine skulpturale Intervention, welche dem Gebäude eine verspielte Leichtigkeit verleihen sollen.

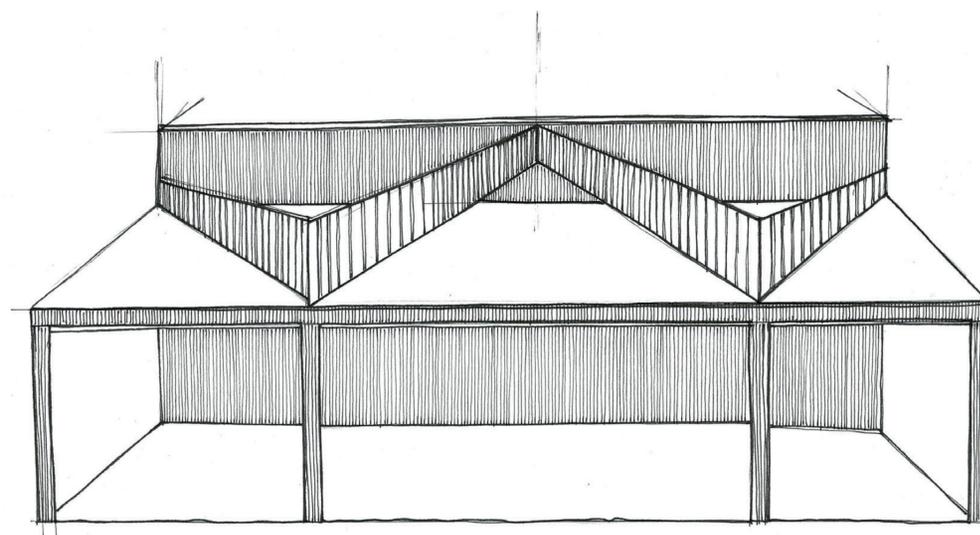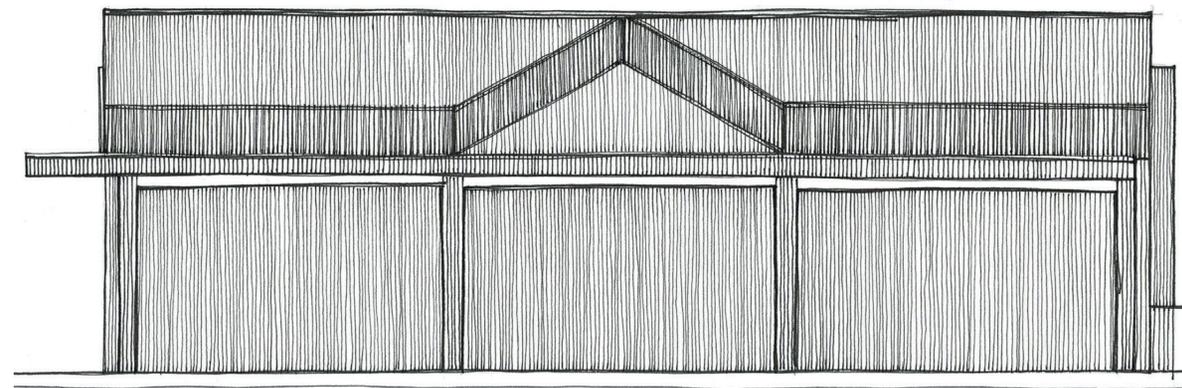

PROJEKT WERKHOF KBA II

Kunst und Bau - Konzept & Kosten | Beschreibung der künstlerischen Intervention von Nancy Wälti | Dorfstrasse 21 | Wangen bei Olten



KünstlerInnenhonorar | Nancy Wälti

Gestaltung, Entwurf, Konzept, Idee: **CHF 3000.-**

Spesen: **CHF 2000.-**

Honorar: **CHF 7000.-**


Selbstdeklaration | Bestätigung per E-Mail geschickt.

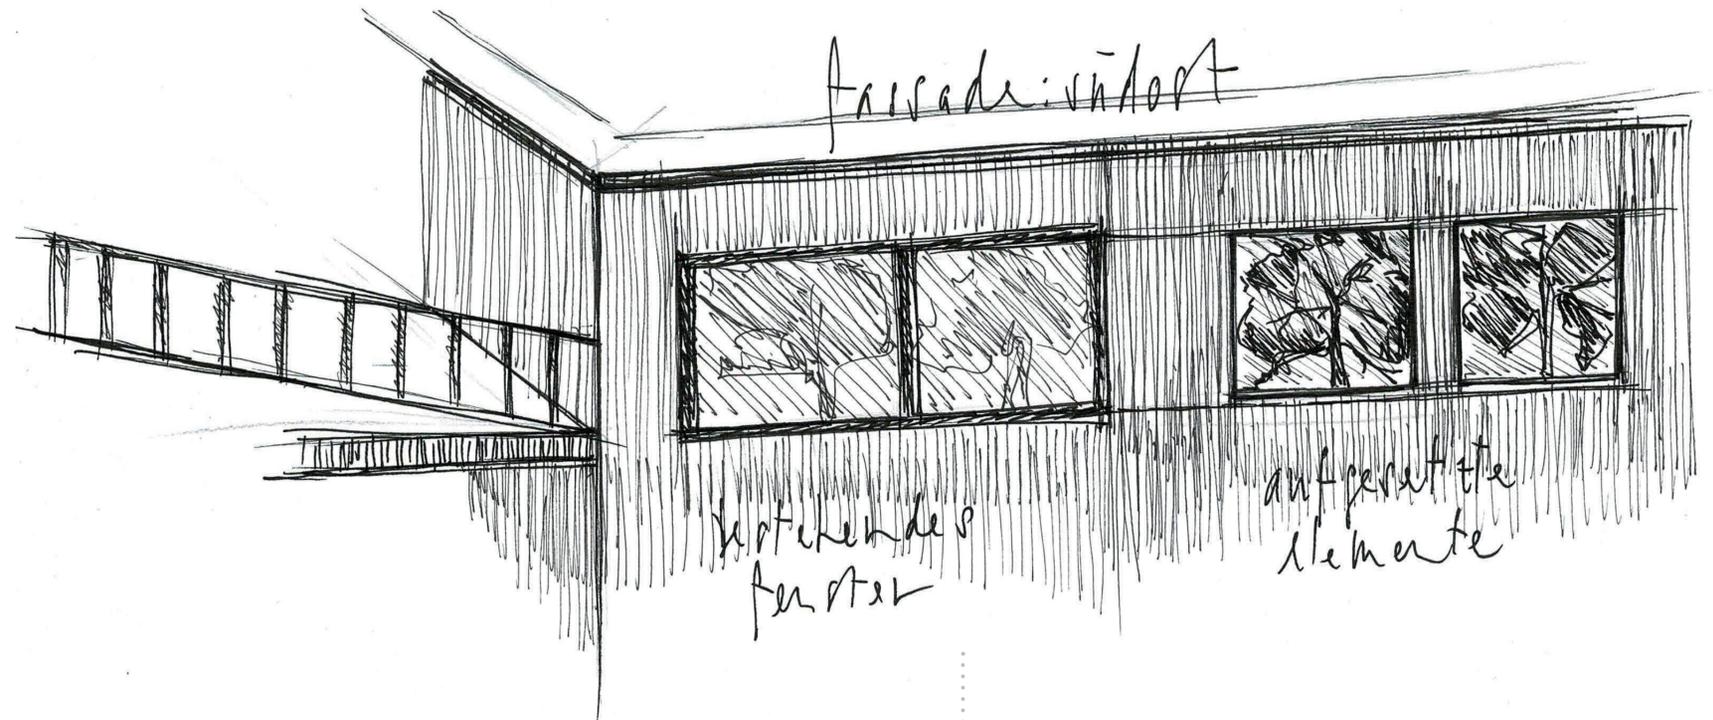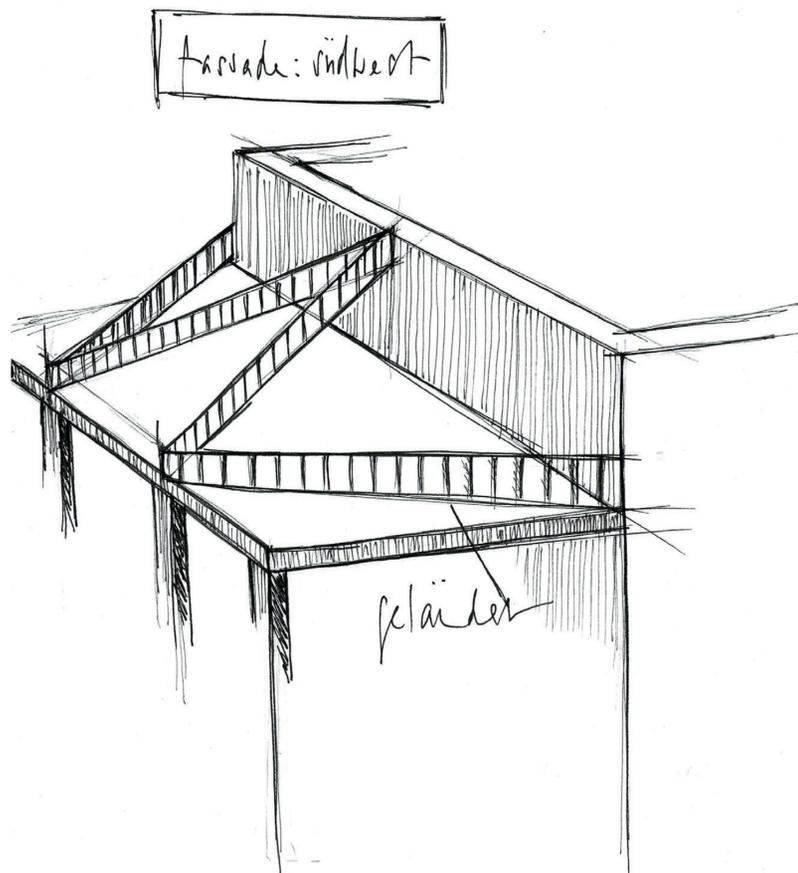

Zeichnungen, Skizzen, Idee, Konzept, Text:
Nancy Wälti

Offerte, Umsetzung (Fenster, Geländer) | Uni Metall AG

Plakatgestaltung: Priska Studer | px-design

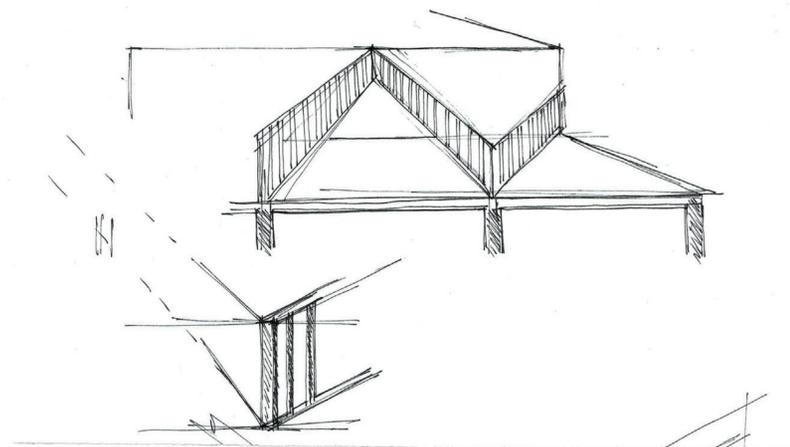

KOSTENAUFSTELLUNG Uni Metall AG:

Material, Transport, Umsetzung, Ausführung Montage, Kosten

Geländer feuerverzinkt:	ca. CHF 20 000.-
Bodenplatten zur Befestigung:	ca. CHF 3000.-
Verbindungsrohre:	ca. CHF 2500.-

6 Metallplatten für eingebaute Fenster:	ca: CHF 14 000.-
---	------------------

Das Projekt könnte in der gewünschten Frist (Februar 2022) ausgeführt werden.

Die detaillierte Offerte wird per E-Mail in der ersten Dezemberwoche eingereicht.