


Detail 1:10 Prellplatte

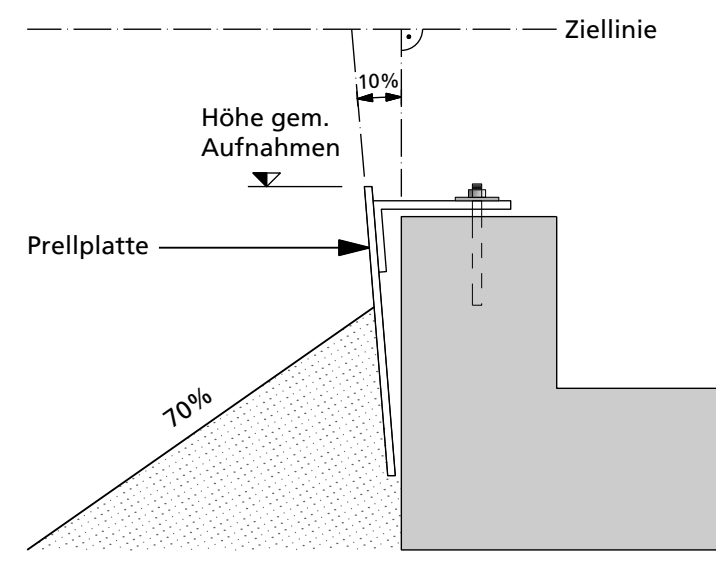


- Legende:**
- 1.50m Ia Einschlussbereich, Bodenwäsche
 - 0.90m Ib Bodenwäsche
 - 0.30m III Deponie Typ B



Gemeinde Breitenbach, KbS-Nr. 22.123.0702B.02
Schiessanlage Rütli
 300m


Situationsplan und Querprofile 1:200

- VORSTUDIE
- VORPROJEKT
- BAUPROJEKT**
- AUFLAGEPROJEKT
- AUSFÜHRUNGSPROJEKT

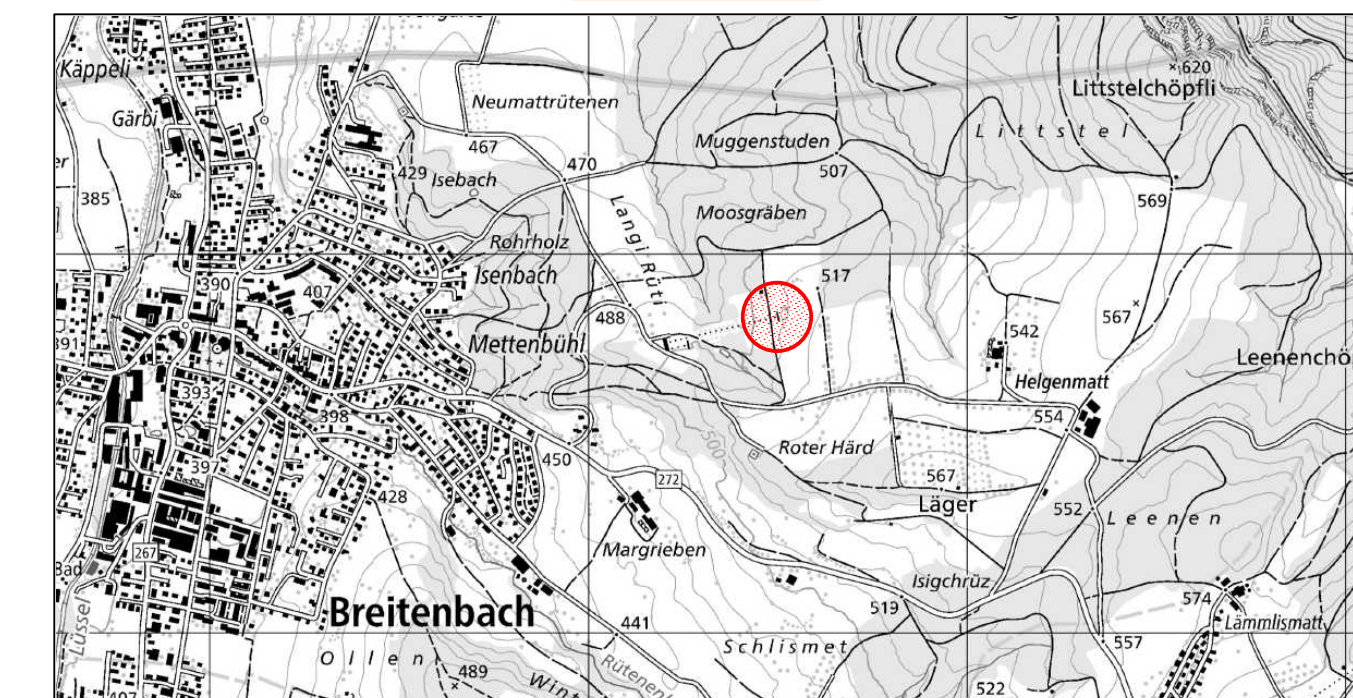

Öffentliche Auflage vom: bis
 Genehmigt vom Regierungsrat mit Beschluss Nr.: vom
 Der Staatschreiber:
 Publikation des RRB im Amtsblatt Nr.: vom

FORMAT	DATEINAME			
105 / 60	S:1138_U0025BreitenbachRütli_25-50+300m09_CAD/Plan1-107-07_Situation 2d			
PLAN-NR. / VERS.	BEARBEITET	DATUM	KONTROLLIERT	DATUM
107-07 / B	C. Häner	26.10.2020	P. Thönen	26.10.2020
PROJEKTVERFASSER				

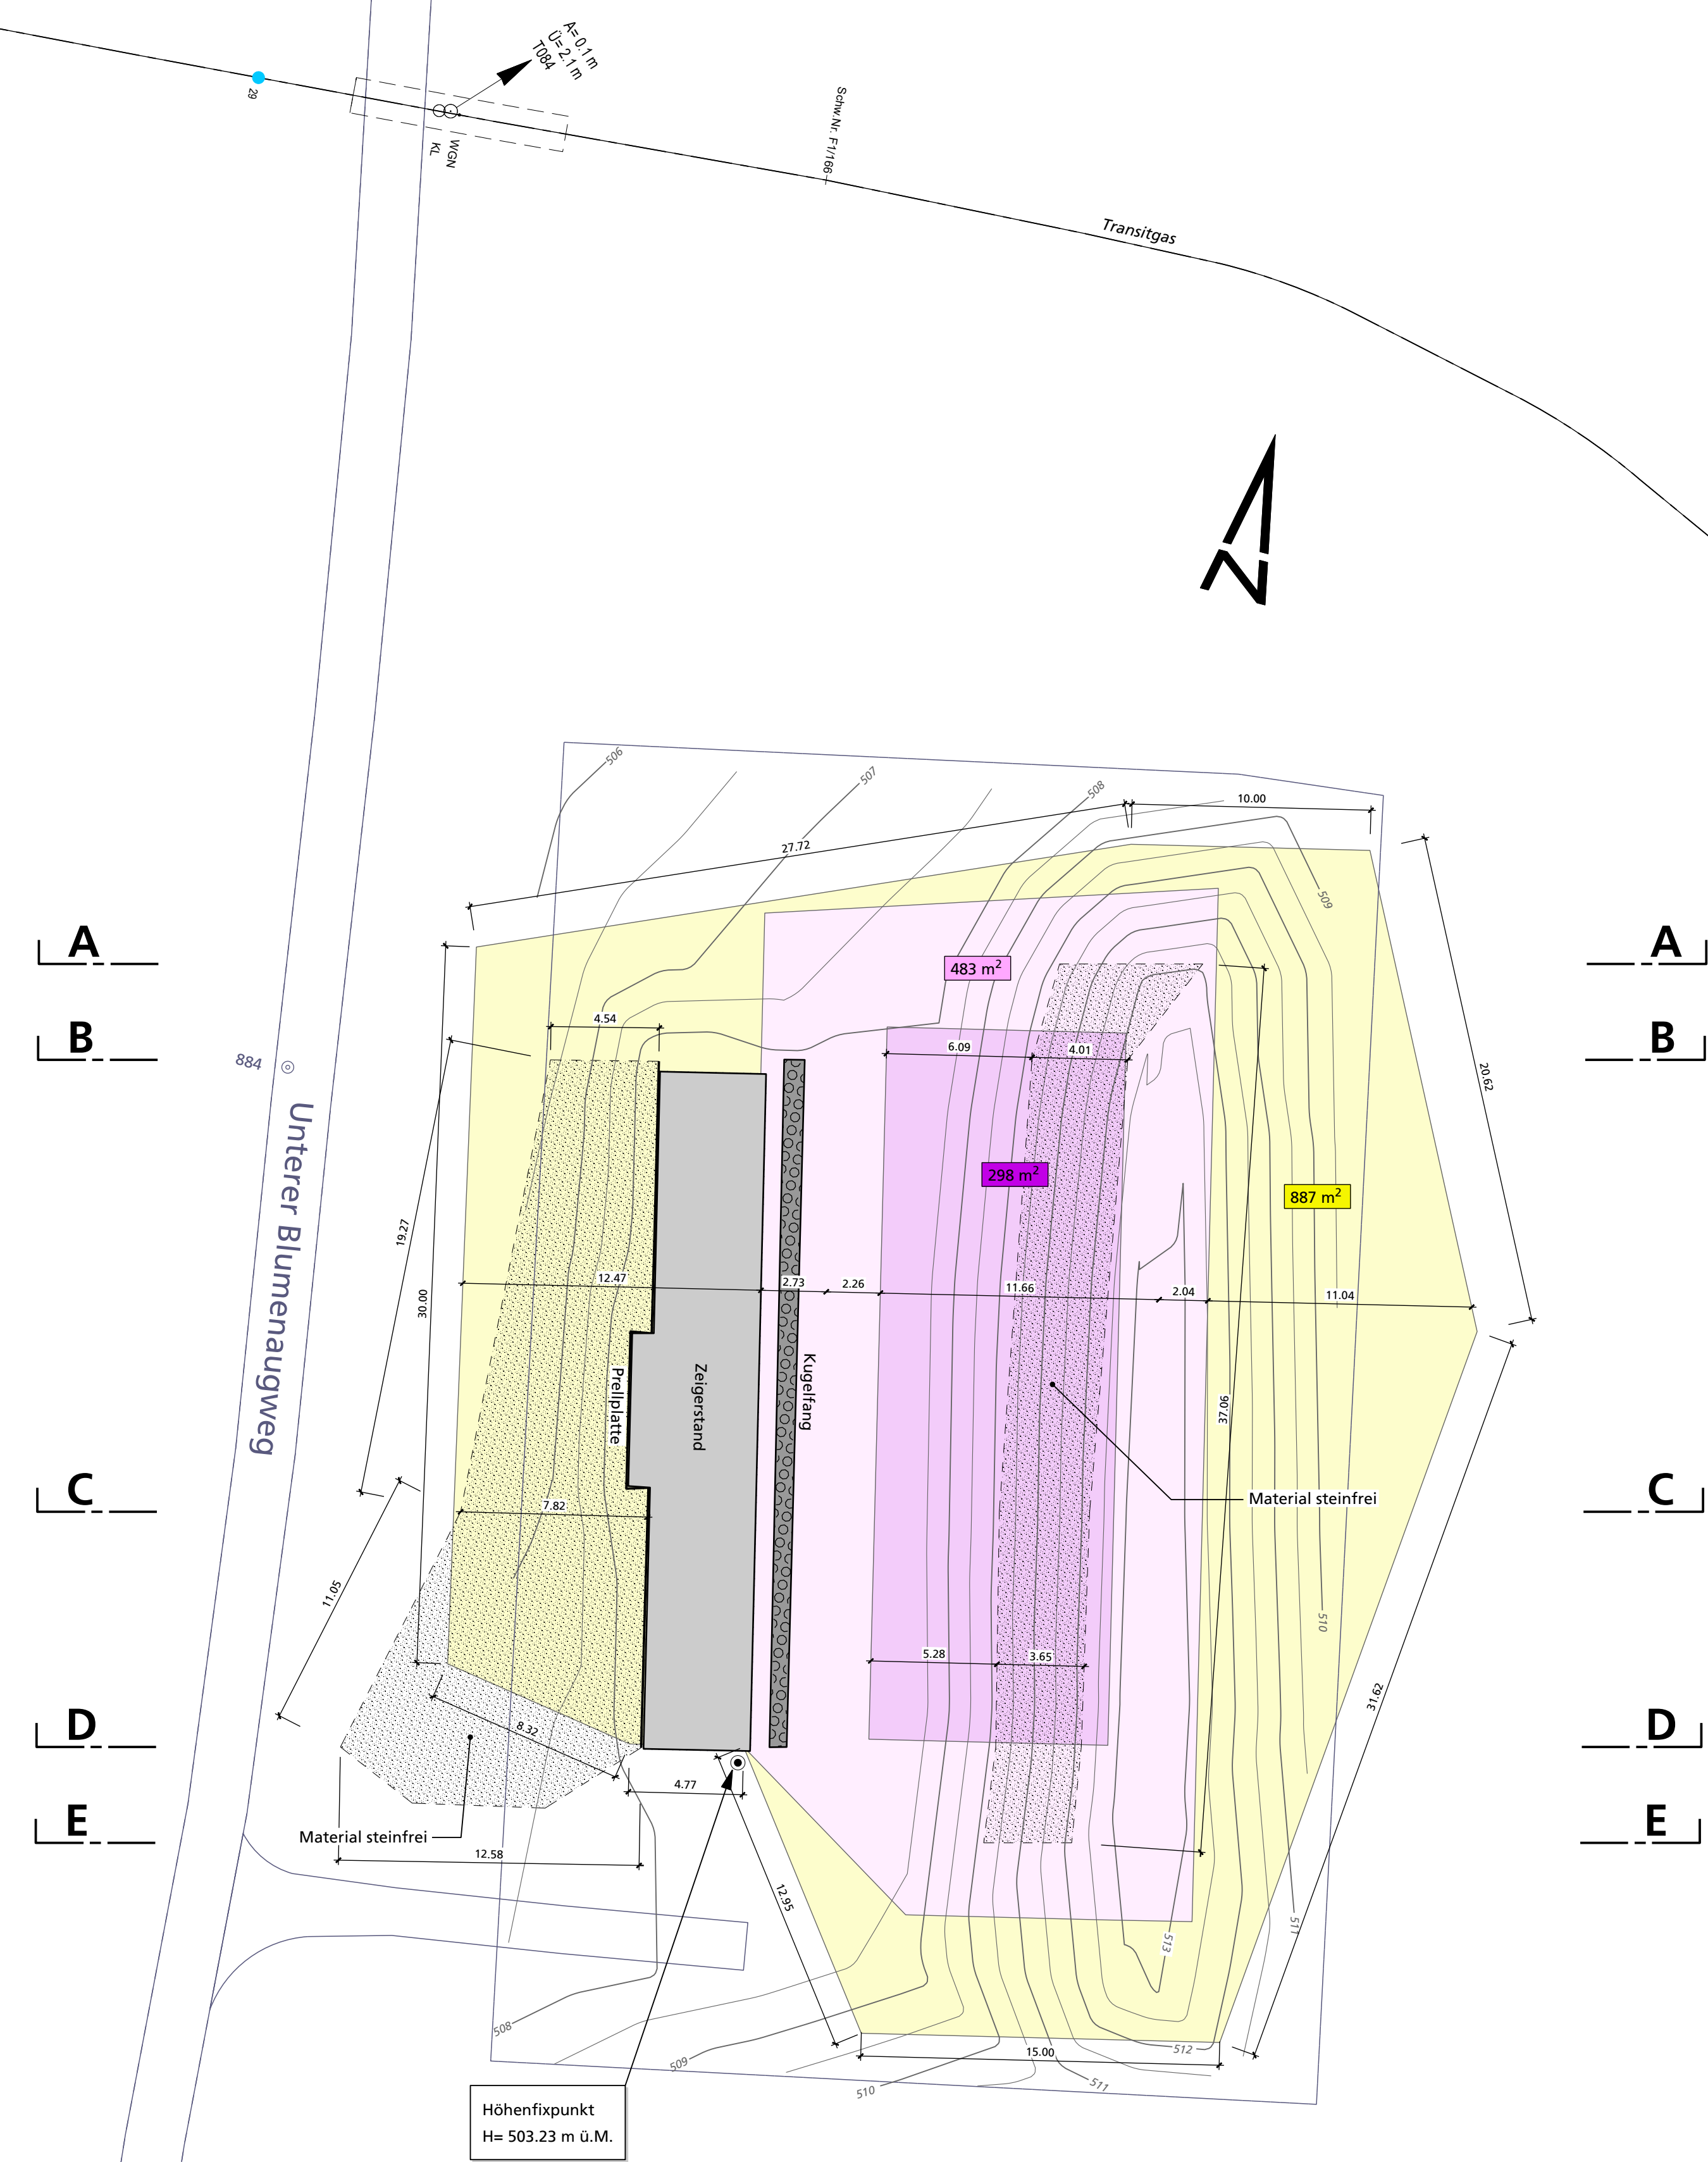

- A
- B
- C
- D
- E

F	-
E	-
D	-
C	-
B	Korrekturen
A	Bauprojekt
Index	Änderungen



- A
- B
- C
- D
- E

