


Sanierungsprojekt

Altlastensanierung von belasteten Standorten bei Schiessanlagen, Sanierungsregion 4

Gemeinde Stüsslingen
Schiessanlage Bodenrain 300 m

Situation und Querprofile 1:200


VORSTUDIE VORPROJEKT BAUPROJEKT **AUFLAGEPROJEKT** AUSFÜHRUNGSPROJEKT

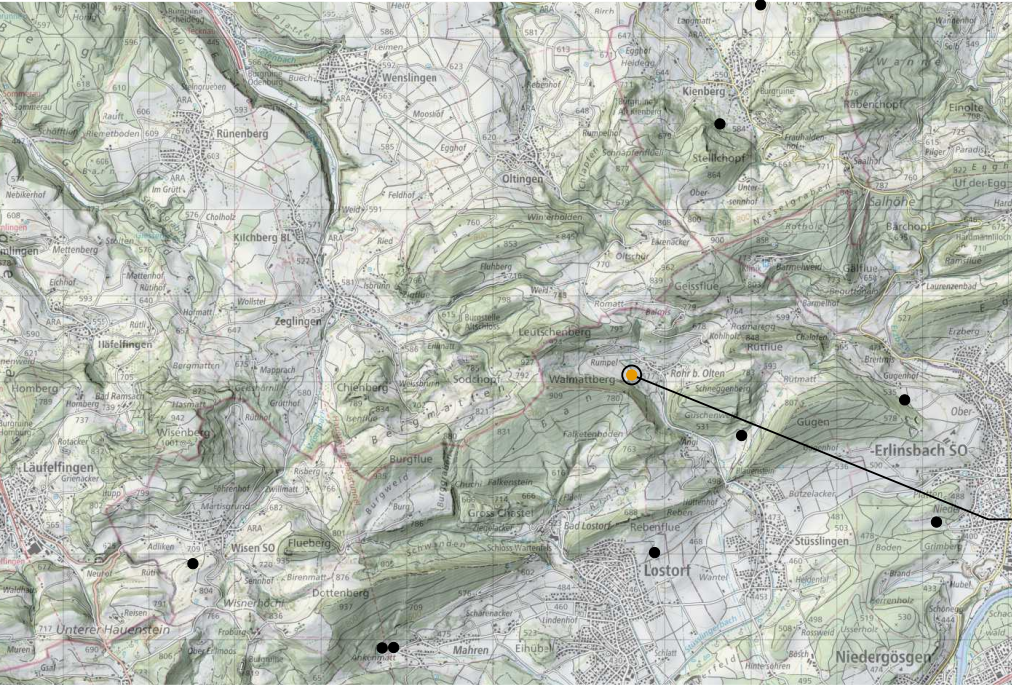

- KbS-Nr. 22.099.0700B
Kienberg, Kleinkaliber 50 m
- KbS-Nr. 22.099.0701B
Kienberg, Gupfen 300 m
- KbS-Nr. 22.100.0701B
Lorstorf, Giessenhubel 300 m
- KbS-Nr. 22.100.0703B
Lorstorf, Mahren 300 m
- KbS-Nr. 22.100.0704B
Lorstorf, Mahren 50 m
- KbS-Nr. 22.101.0701B
Erlinsbach, Galgenhubel 300 m
- KbS-Nr. 22.103.0701B
Erlinsbach, Gugen 300 m
- KbS-Nr. 22.105.0701B
Stüsslingen, Bodenrain 300 m
- KbS-Nr. 22.106.0701B
Stüsslingen, Ebnet 300 m
- KbS-Nr. 22.109.0701B
Wisn, Moosfeld 300 m

Bauherr: _____ Projektverfasser: _____

PROJEKTNR.	PLANNUMMER	FORMAT	PROJEKT	
2.22.018	7	63 / 30	R. Wiederkehr	
ÄNDERUNG	BEARBEITET	DATUM	KONTROLLIERT	DATUM
-	Ked	15.08.2022	Wir	15.08.2022
PROJEKTVERFASSER				

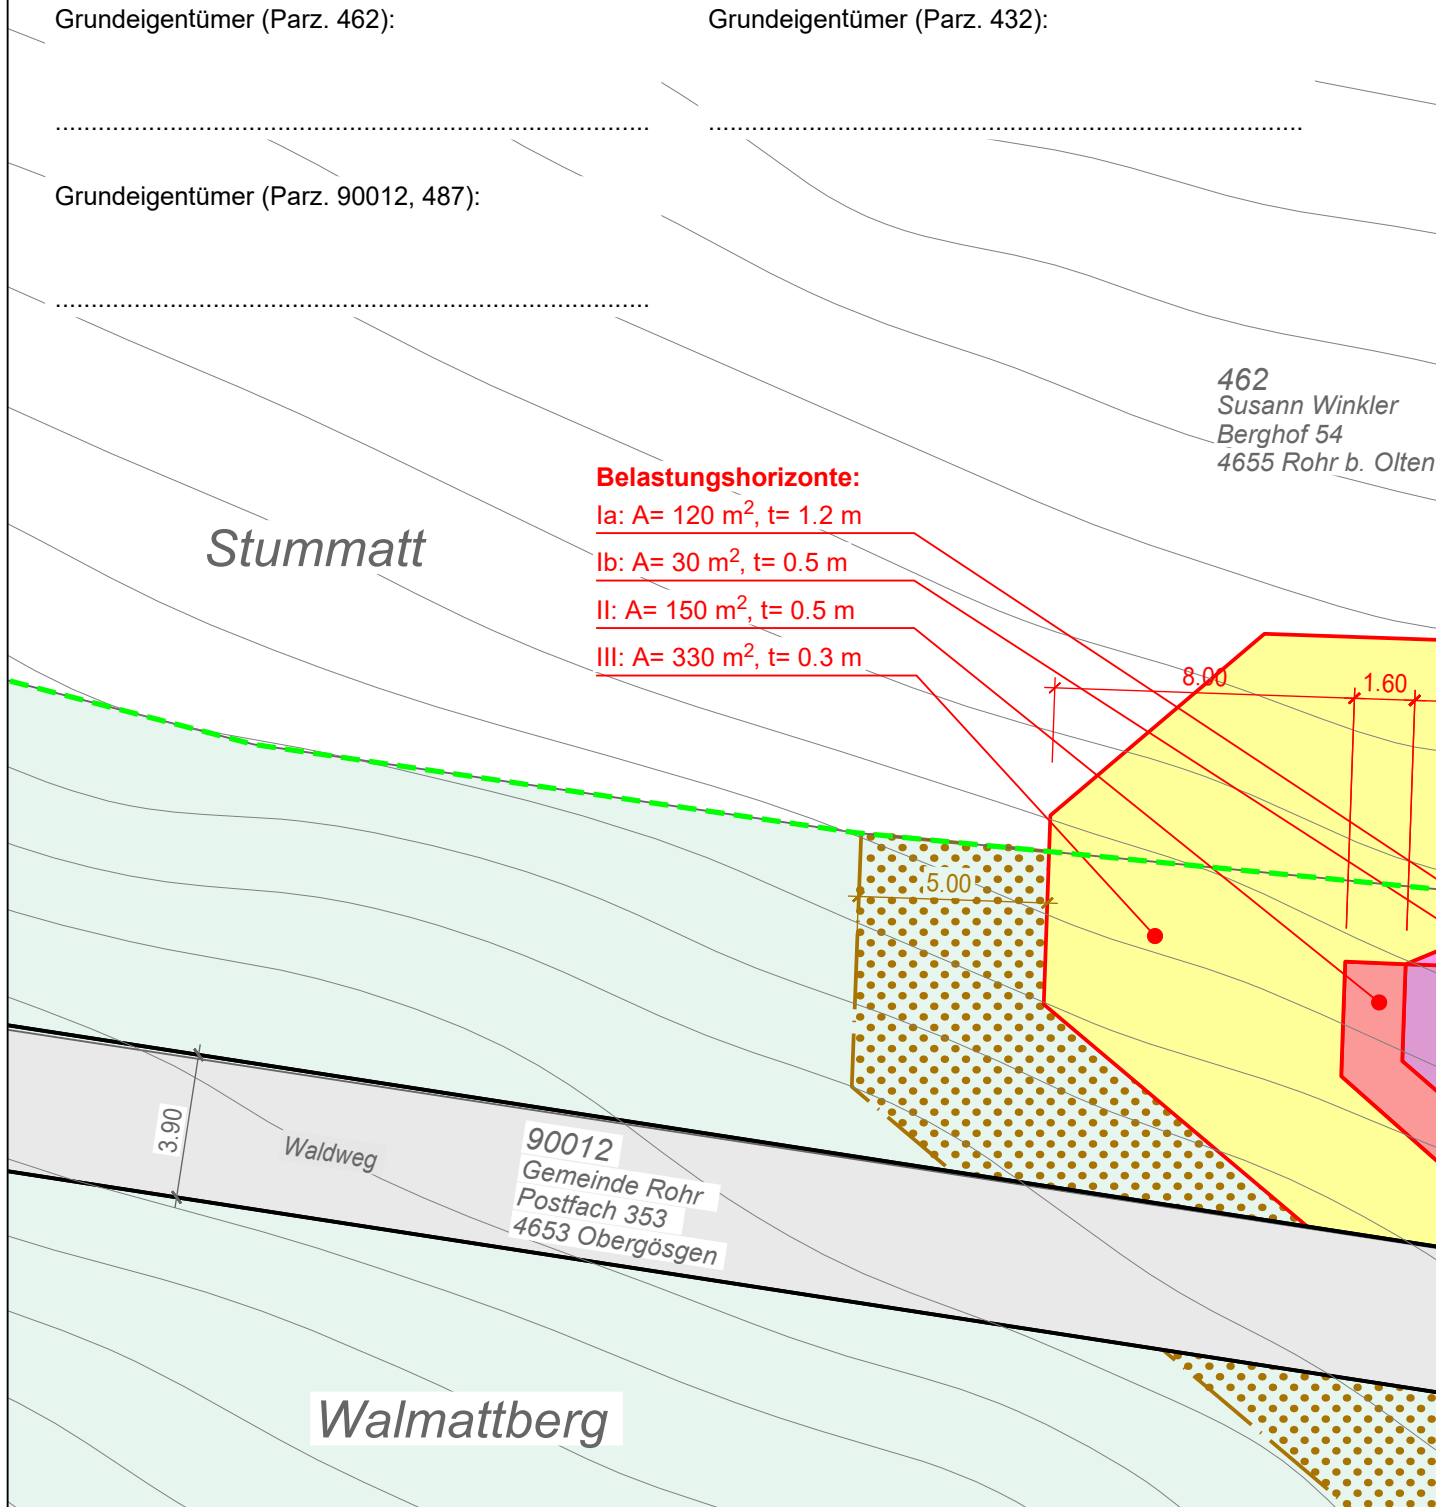


Legende

Situation


- Wald
- Waldfeststellung
- Rodungsfläche
- Verkehrsfläche
- Einzelbaum

Belastungshorizonte aus Voruntersuchung



- Bereich I Bodenwäsche
- Bereich II Deponie Typ D/E
- Bereich III Deponie Typ B

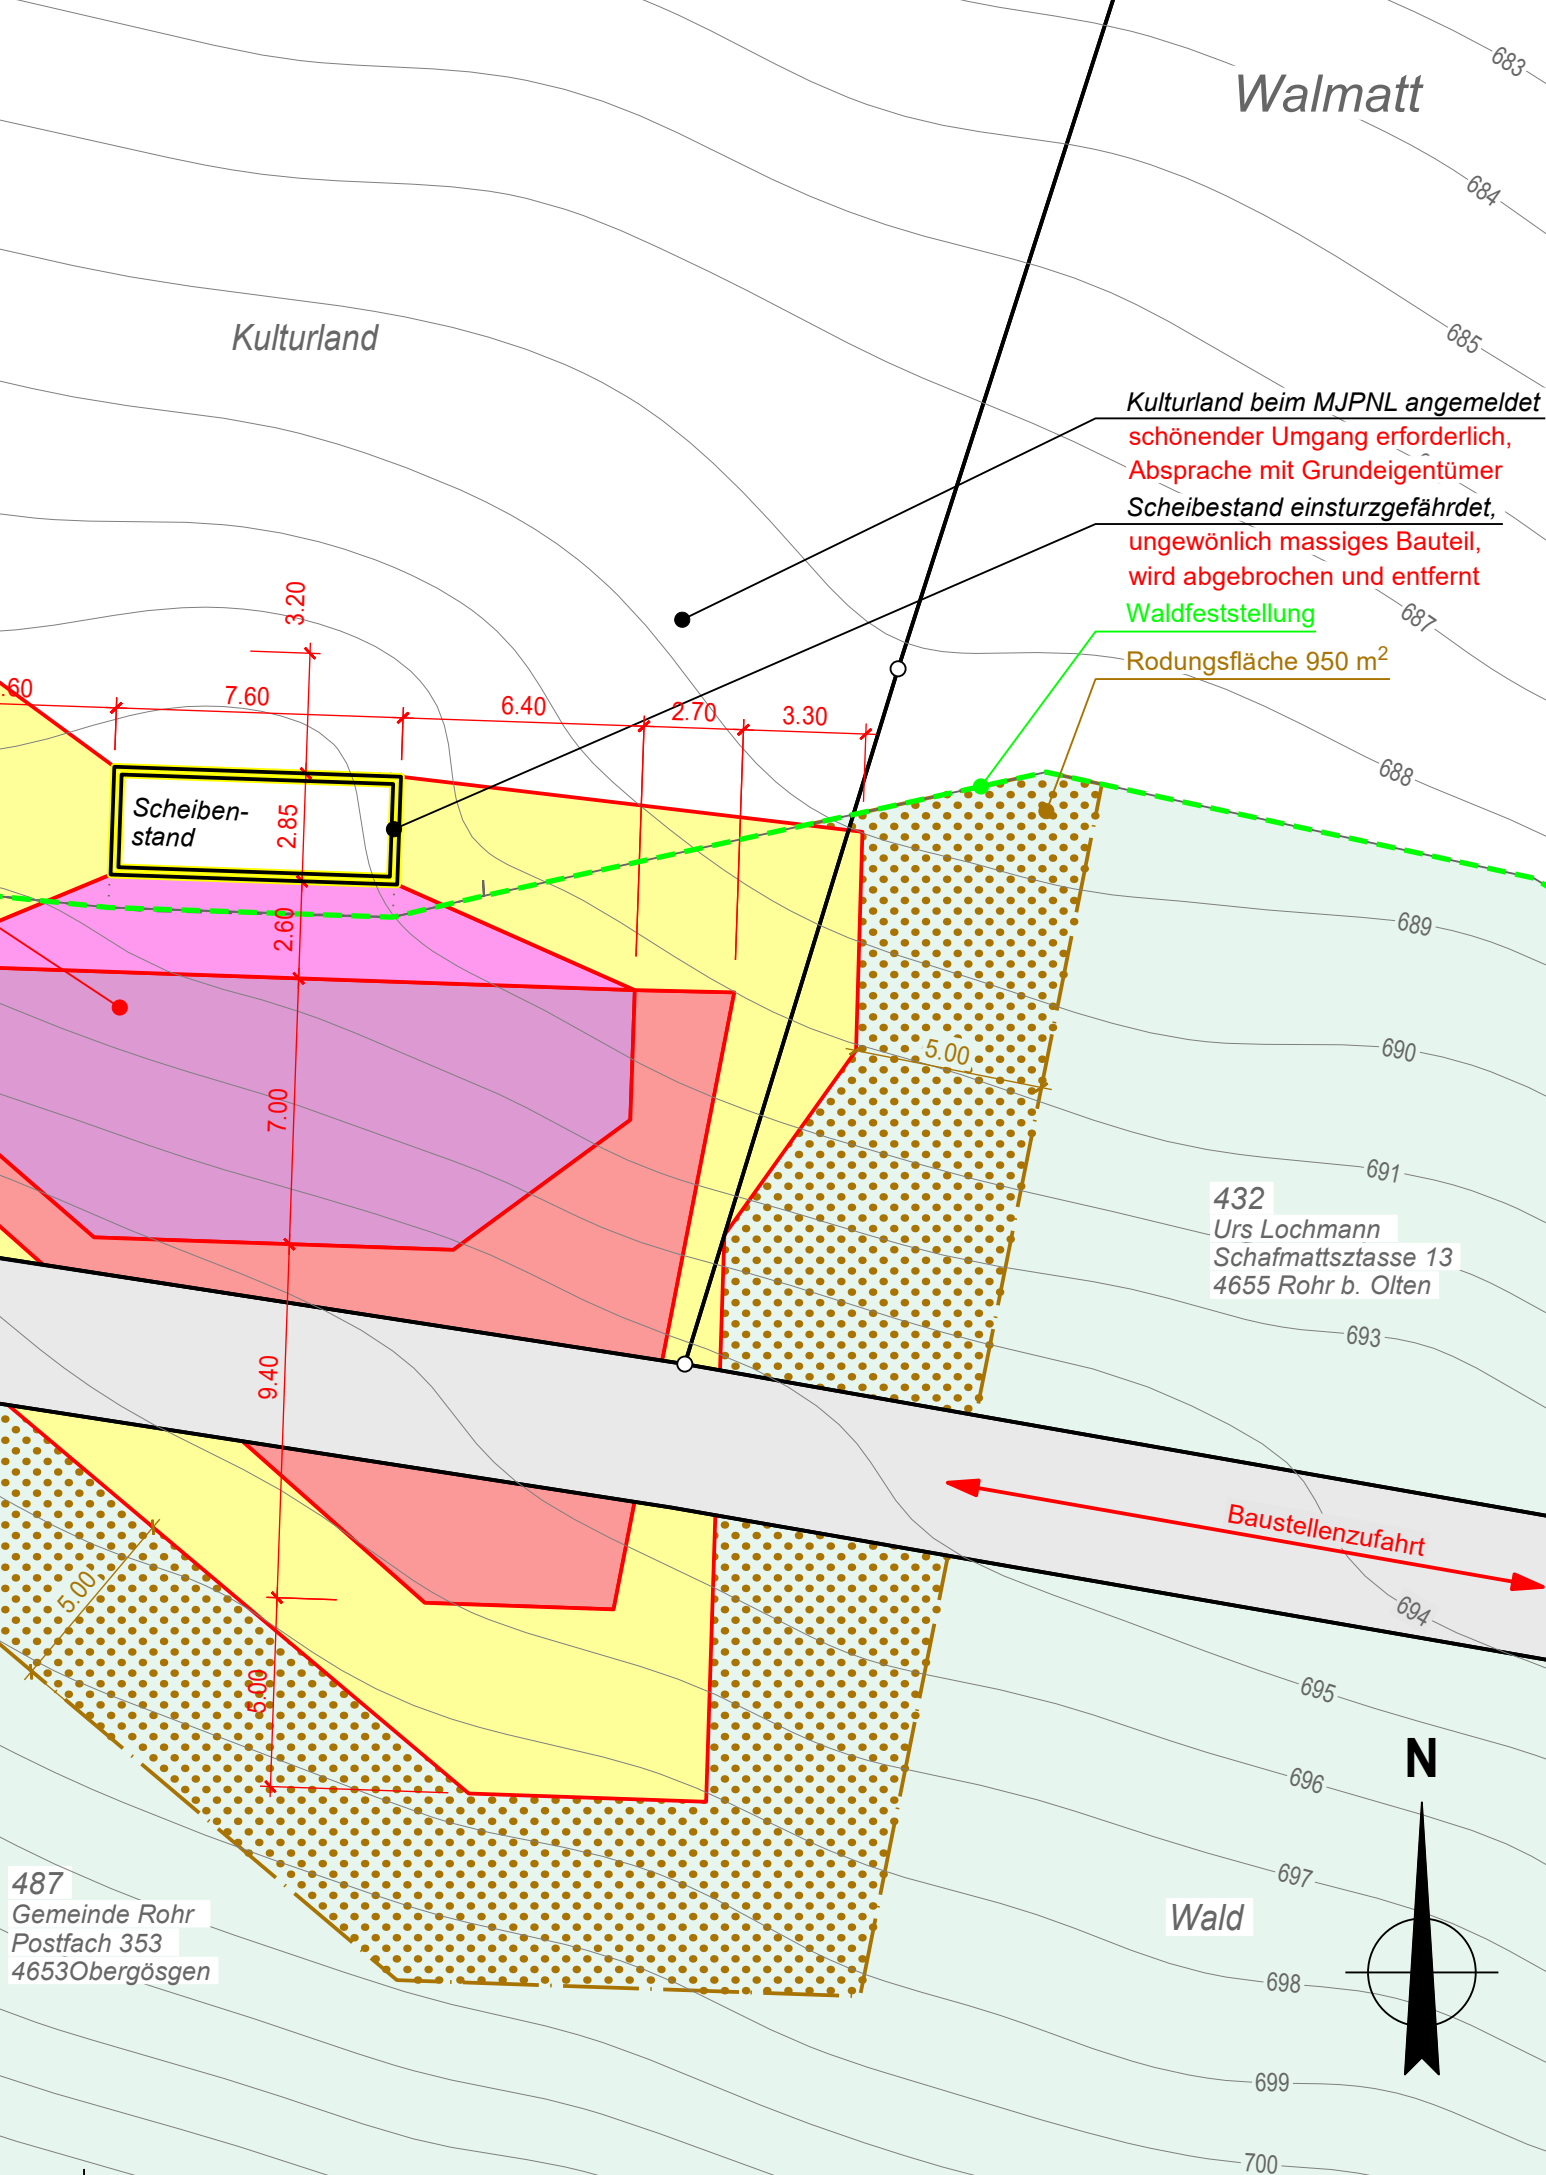

Schnitt A - A, 1 : 200

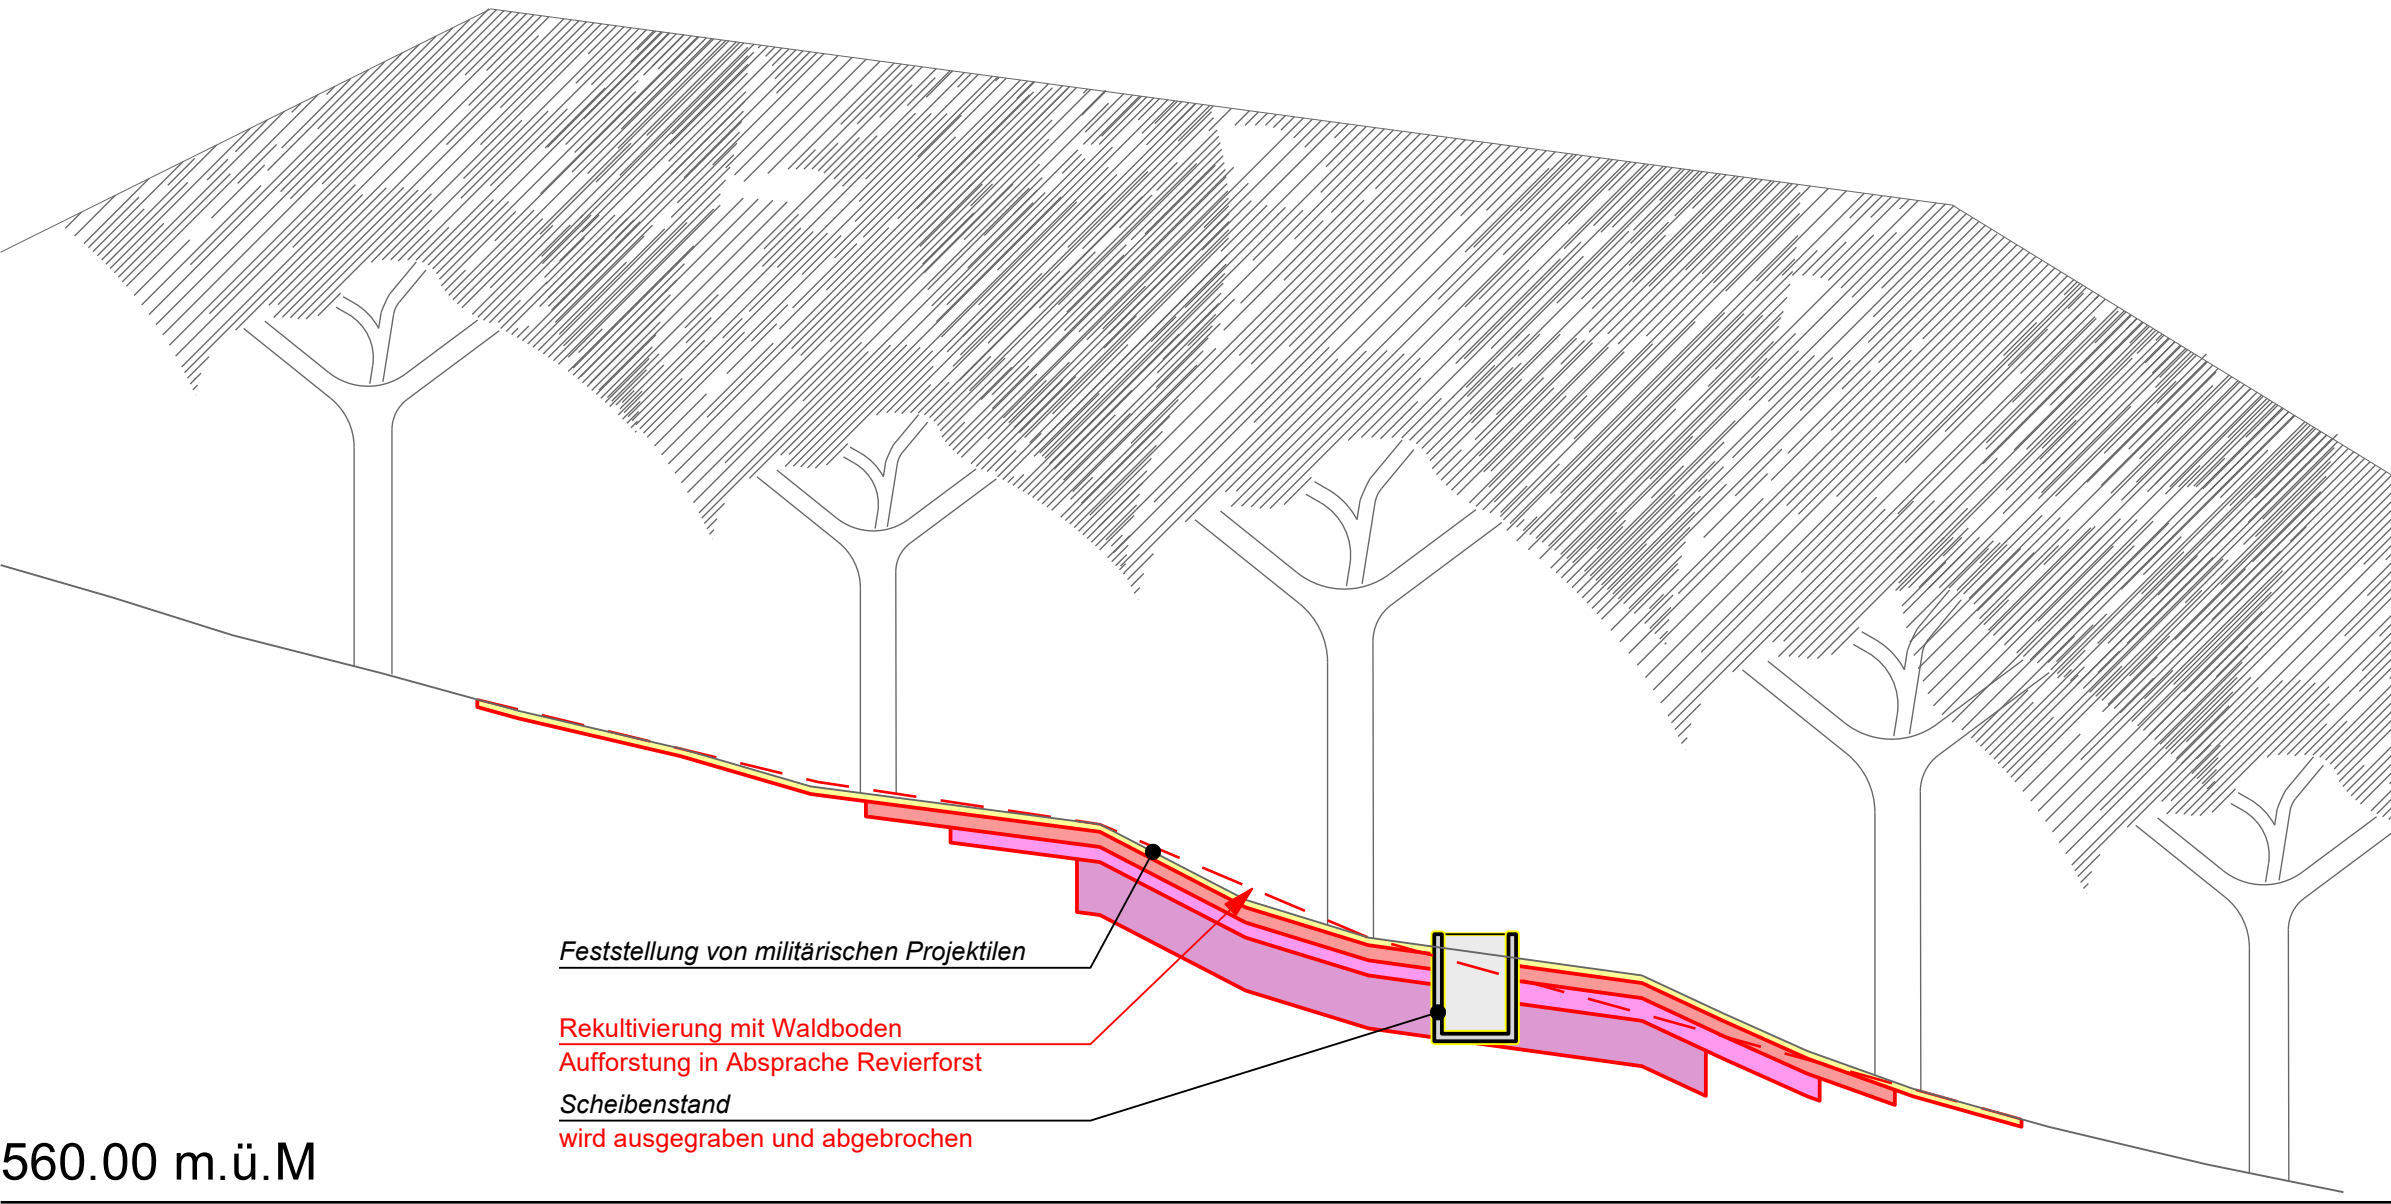

Schnitt B - B , 1 : 200

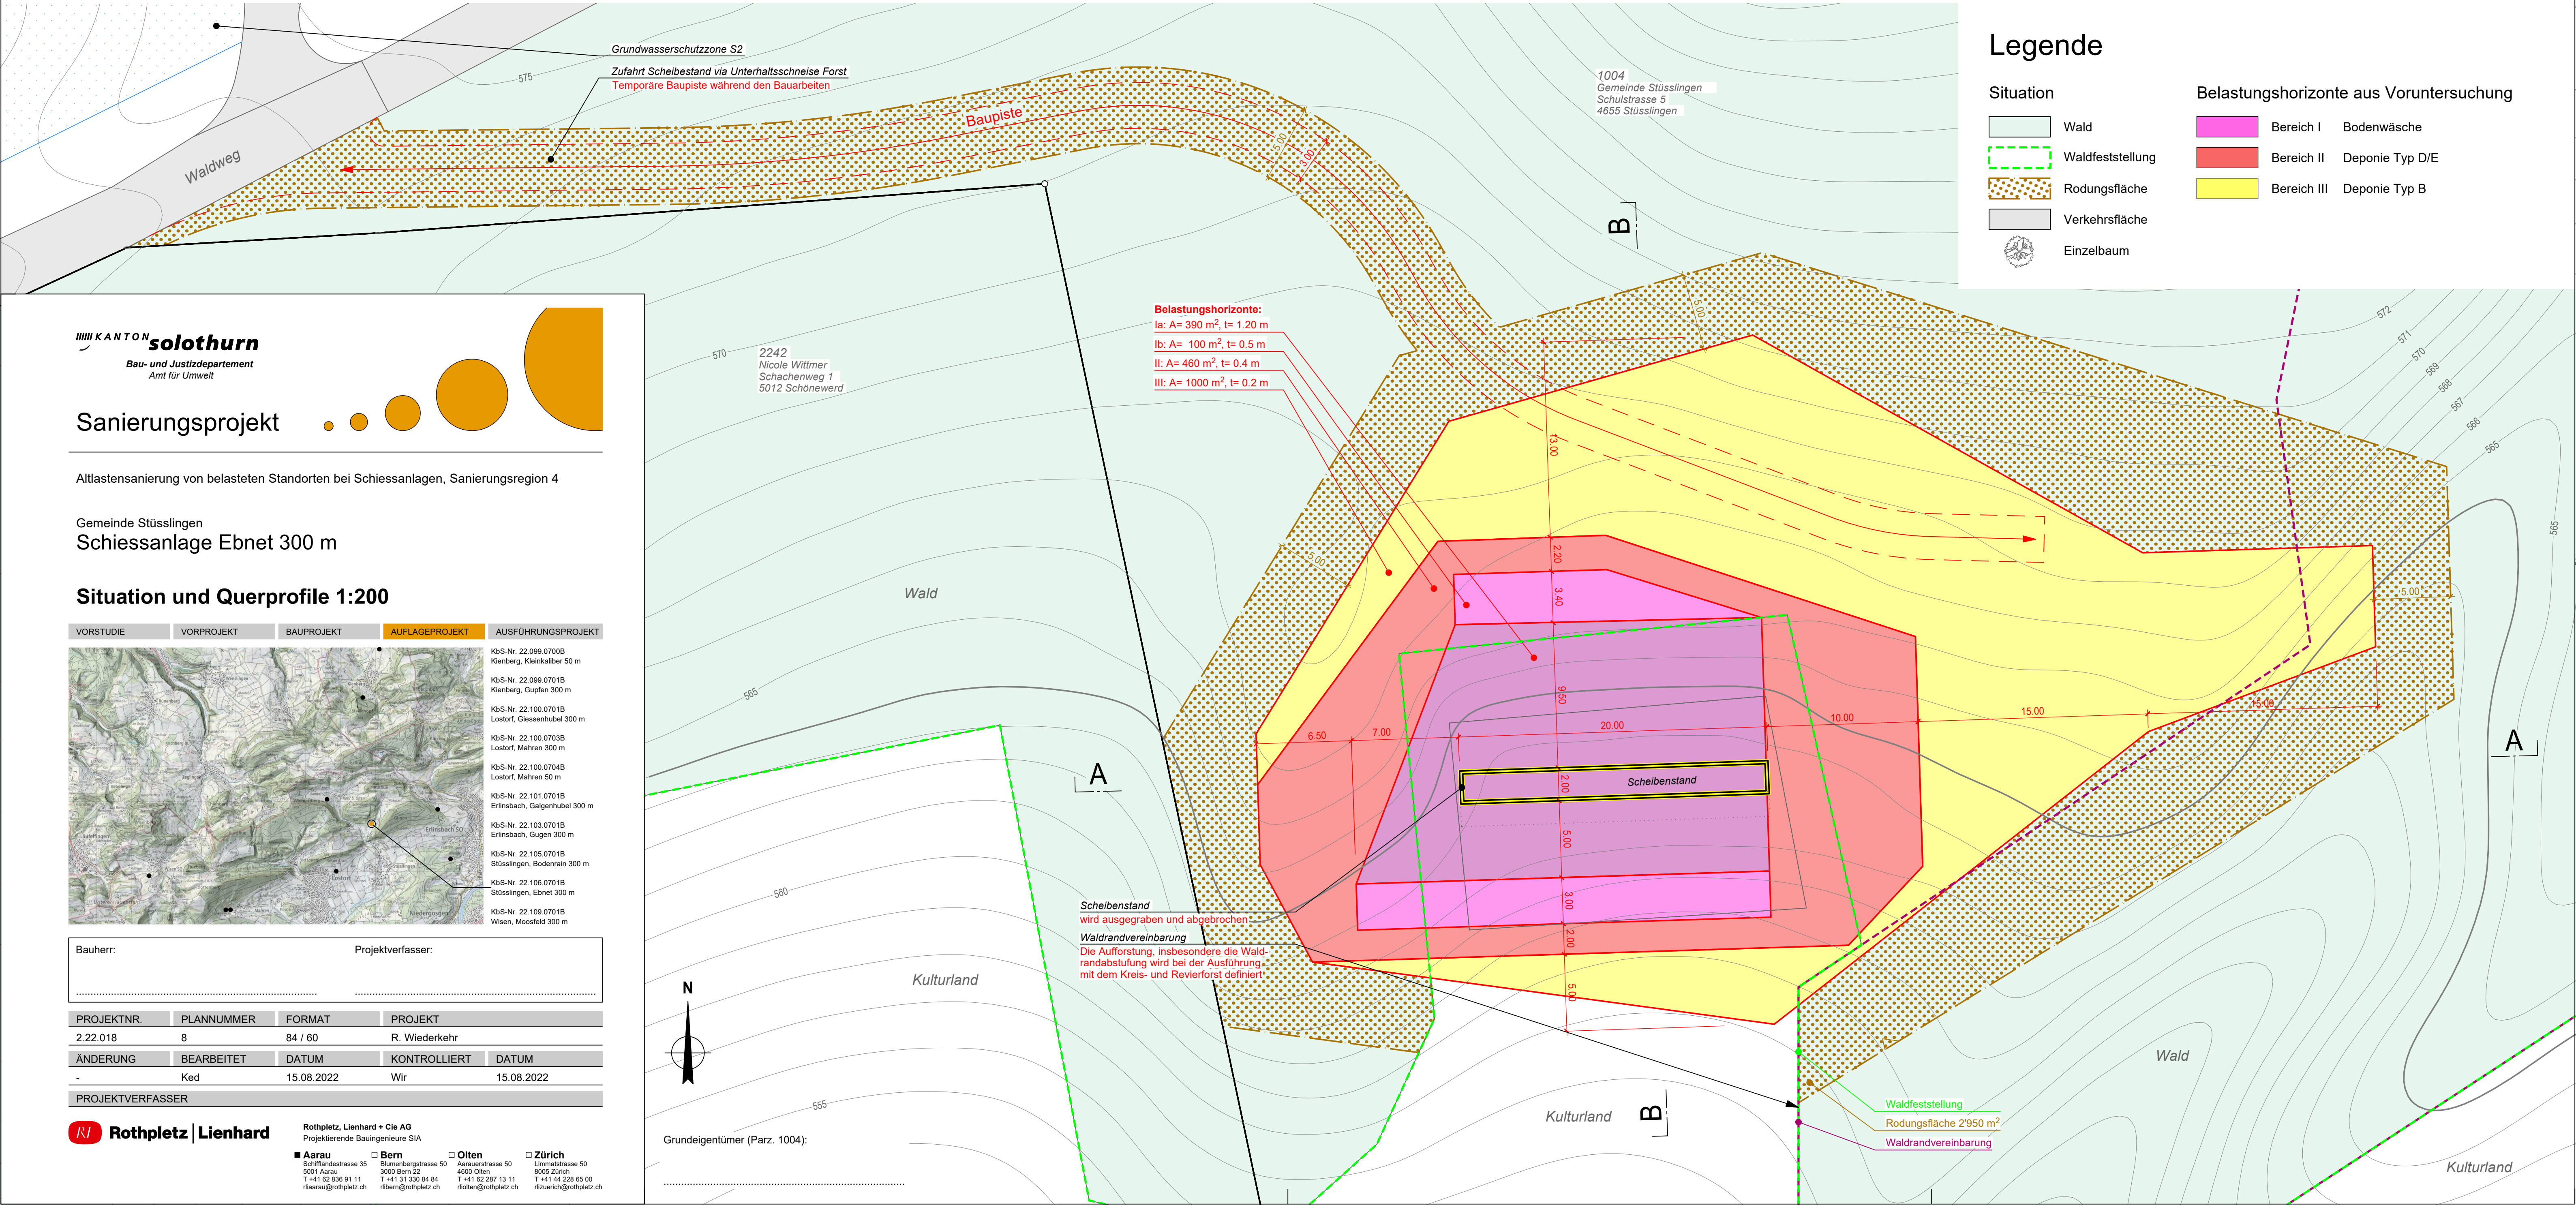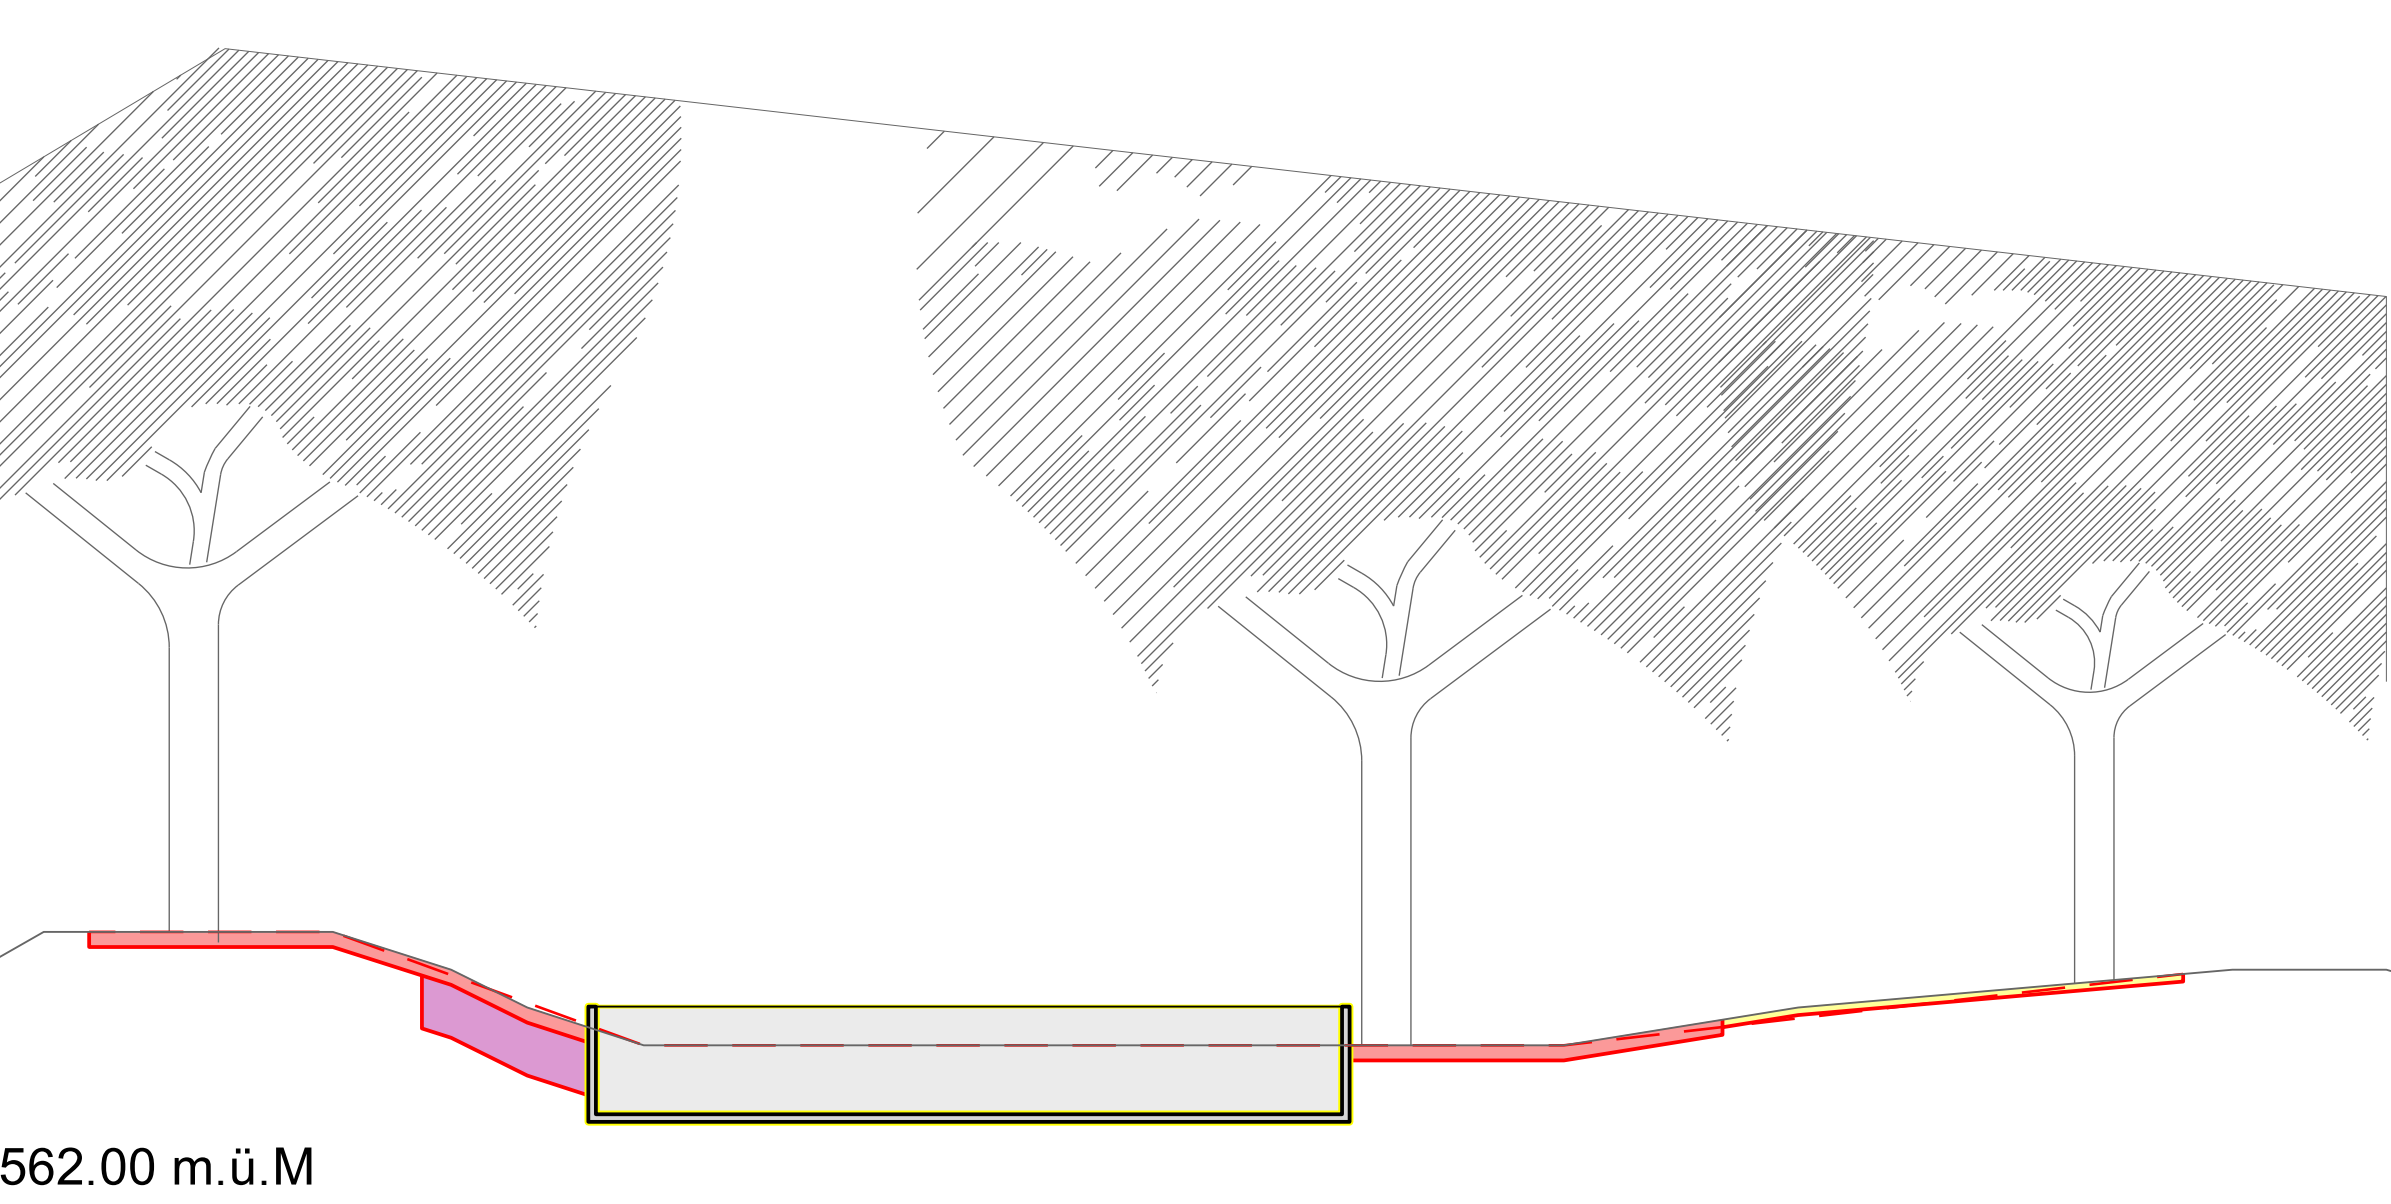

KANTON **solothurn**
Bau- und Justizdepartement
Amt für Umwelt


Sanierungsprojekt

Alllastensanierung von belasteten Standorten bei Schiessanlagen, Sanierungsregion 4

Gemeinde Stüsslingen
Schiessanlage Ebnet 300 m

Situation und Querprofile 1:200

VORSTUDIE VORPROJEKT BAUPROJEKT **AUFLAGEPROJEKT** AUSFÜHRUNGSPROJEKT

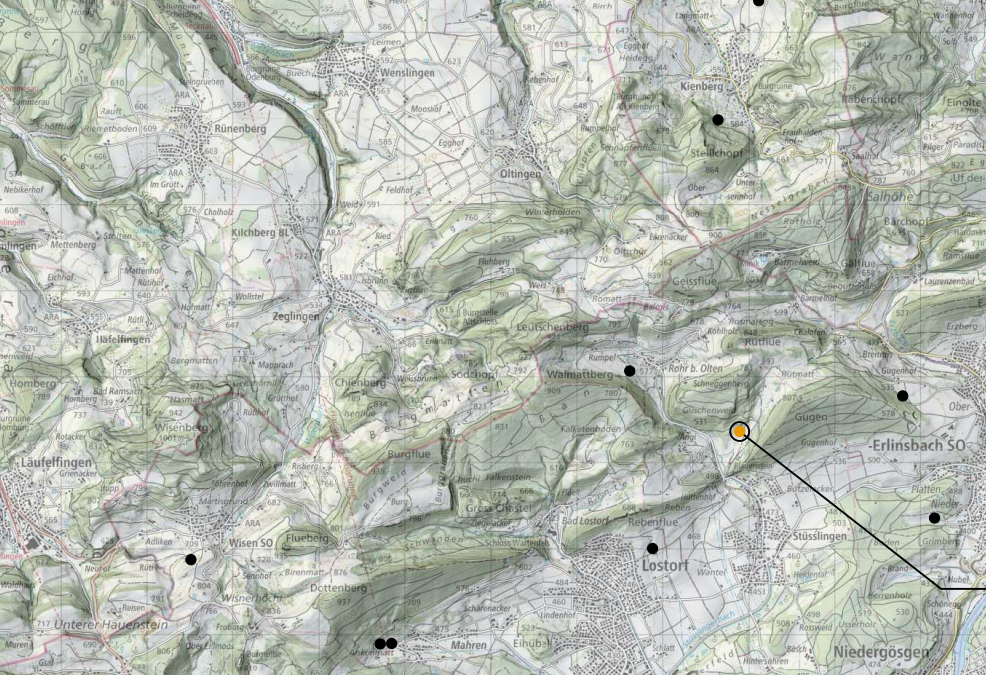

KbS-Nr. 22 099 0700B
Kienberg, Kleinkaliber 50 m
KbS-Nr. 22 099 0701B
Kienberg, Gupfen 300 m
KbS-Nr. 22 100 0701B
Lottorf, Giessenhubel 300 m
KbS-Nr. 22 100 0703B
Lottorf, Mähren 300 m
KbS-Nr. 22 100 0704B
Lottorf, Mähren 50 m
KbS-Nr. 22 101 0701B
Erinsbach, Gaijenhubel 300 m
KbS-Nr. 22 103 0701B
Erinsbach, Gugen 300 m
KbS-Nr. 22 105 0701B
Stüsslingen, Bodenrain 300 m
KbS-Nr. 22 106 0701B
Stüsslingen, Ebnet 300 m
KbS-Nr. 22 109 0701B
Wisen, Moosfeld 300 m

Bauherr: Projektverfasser:

PROJEKTNR.	PLANNUMMER	FORMAT	PROJEKT	
2.22.018	8	84 / 60	R. Wiederkehr	
ÄNDERUNG	BEARBEITET	DATUM	KONTROLLIERT	DATUM
-	Ked	15.08.2022	Wir	15.08.2022

RI Rothpletz | Lienhard
Rothpletz, Lienhard + Cie AG
Projektierende Bauingenieure SIA
■ Aarau ■ Bern ■ Olten ■ Zürich
Schiffhausstrasse 35 Strahlenbergstrasse 50 Aaraustrasse 50 Limmatstrasse 50
5001 Aarau 3000 Bern 22 4600 Olten 8005 Zürich
T +41 62 836 91 11 T +41 31 330 84 84 T +41 62 287 13 11 T +41 44 228 65 00
rlaarau@rothpletz.ch rlbern@rothpletz.ch rlolten@rothpletz.ch rlzuerich@rothpletz.ch