

Schiessanlage «Allmend» Bettlach (300m)


Altlastensanierung von belasteten Standorten bei Schiessanlagen

Sanierungsmassnahmen

Submission

Situation 1:200 / Schnitt 1:50

Plan Nr.	23.0053.00 - 402	
Datum	13.06.2024	
Änderungen	A: B: C:	
Format	60x84	
Gezeichnet	eg / jos	
Freigabe	bur	
Datel	WWM-SRV112/projekt/23023.003_01_Alt_Schiessanlagen_Lost_Sanierung/6_Planen/WAM/OpenRoads/04_Submission	
ING	WAM Planer und Ingenieure AG	WAM Planer und Ingenieure AG
	Florastrasse 2 4502 Solothurn T +41 (0)32 625 27 27 wam-so@wam-ing.ch www.wam-ing.ch	Münzrain 10 3005 Bern T +41 (0)31 326 43 43 wam-be@wam-ing.ch SGS-Zertifikat ISO 9001
WAM	13.06.2024	

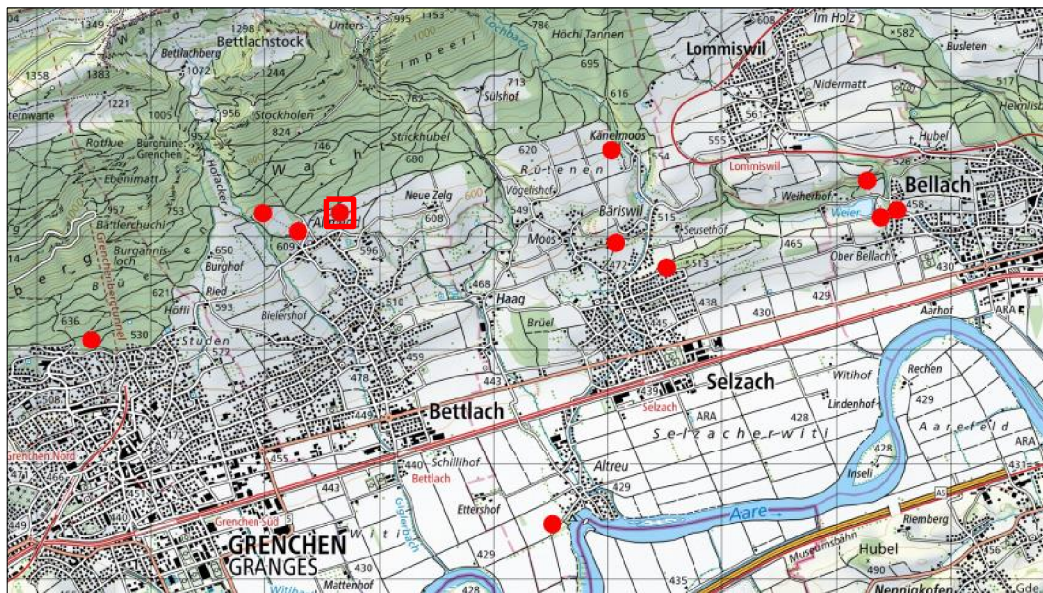


Legende:

projektiert	bestehend
Bereich I Bodenwäsche	Strasse
Bereich III Deponie Typ B	Gebäude / Betonbau
Hecke roden / Heckenersatz	Wald gem. AV
Böschung	Waldfeststellung
	Baum
	Hecke

Werkleitungen:

Wasserversorgung


Elektrische Leitung

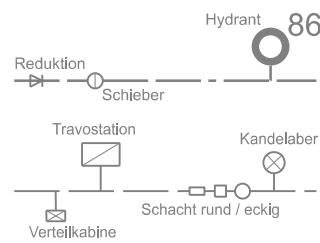


Achtung, Angaben über die bestehenden Werkleitungen:
Dieser Plan erhebt keinen Anspruch auf Vollständigkeit.
Für fehlerhafte Planeintragen wird jede Haftung abgelehnt.
Der Planinhalt wurde aus externen Werkplänen übertragen.
Für genaue Auskünfte betreff Lage der Leitungen sind die entsprechenden Werke beizuziehen.

Bei Grabarbeiten sind die Leitungen vorgängig von Hand zu sondieren.
Bei Beschädigungen oder Folgeschäden an den Leitungsanlagen wird der Verursacher voll haftbar gemacht!

Die Deckelkoten der Kanalisation können grosse Differenzen aufweisen und dürfen deshalb keinesfalls für Projektierungszwecke verwendet werden!

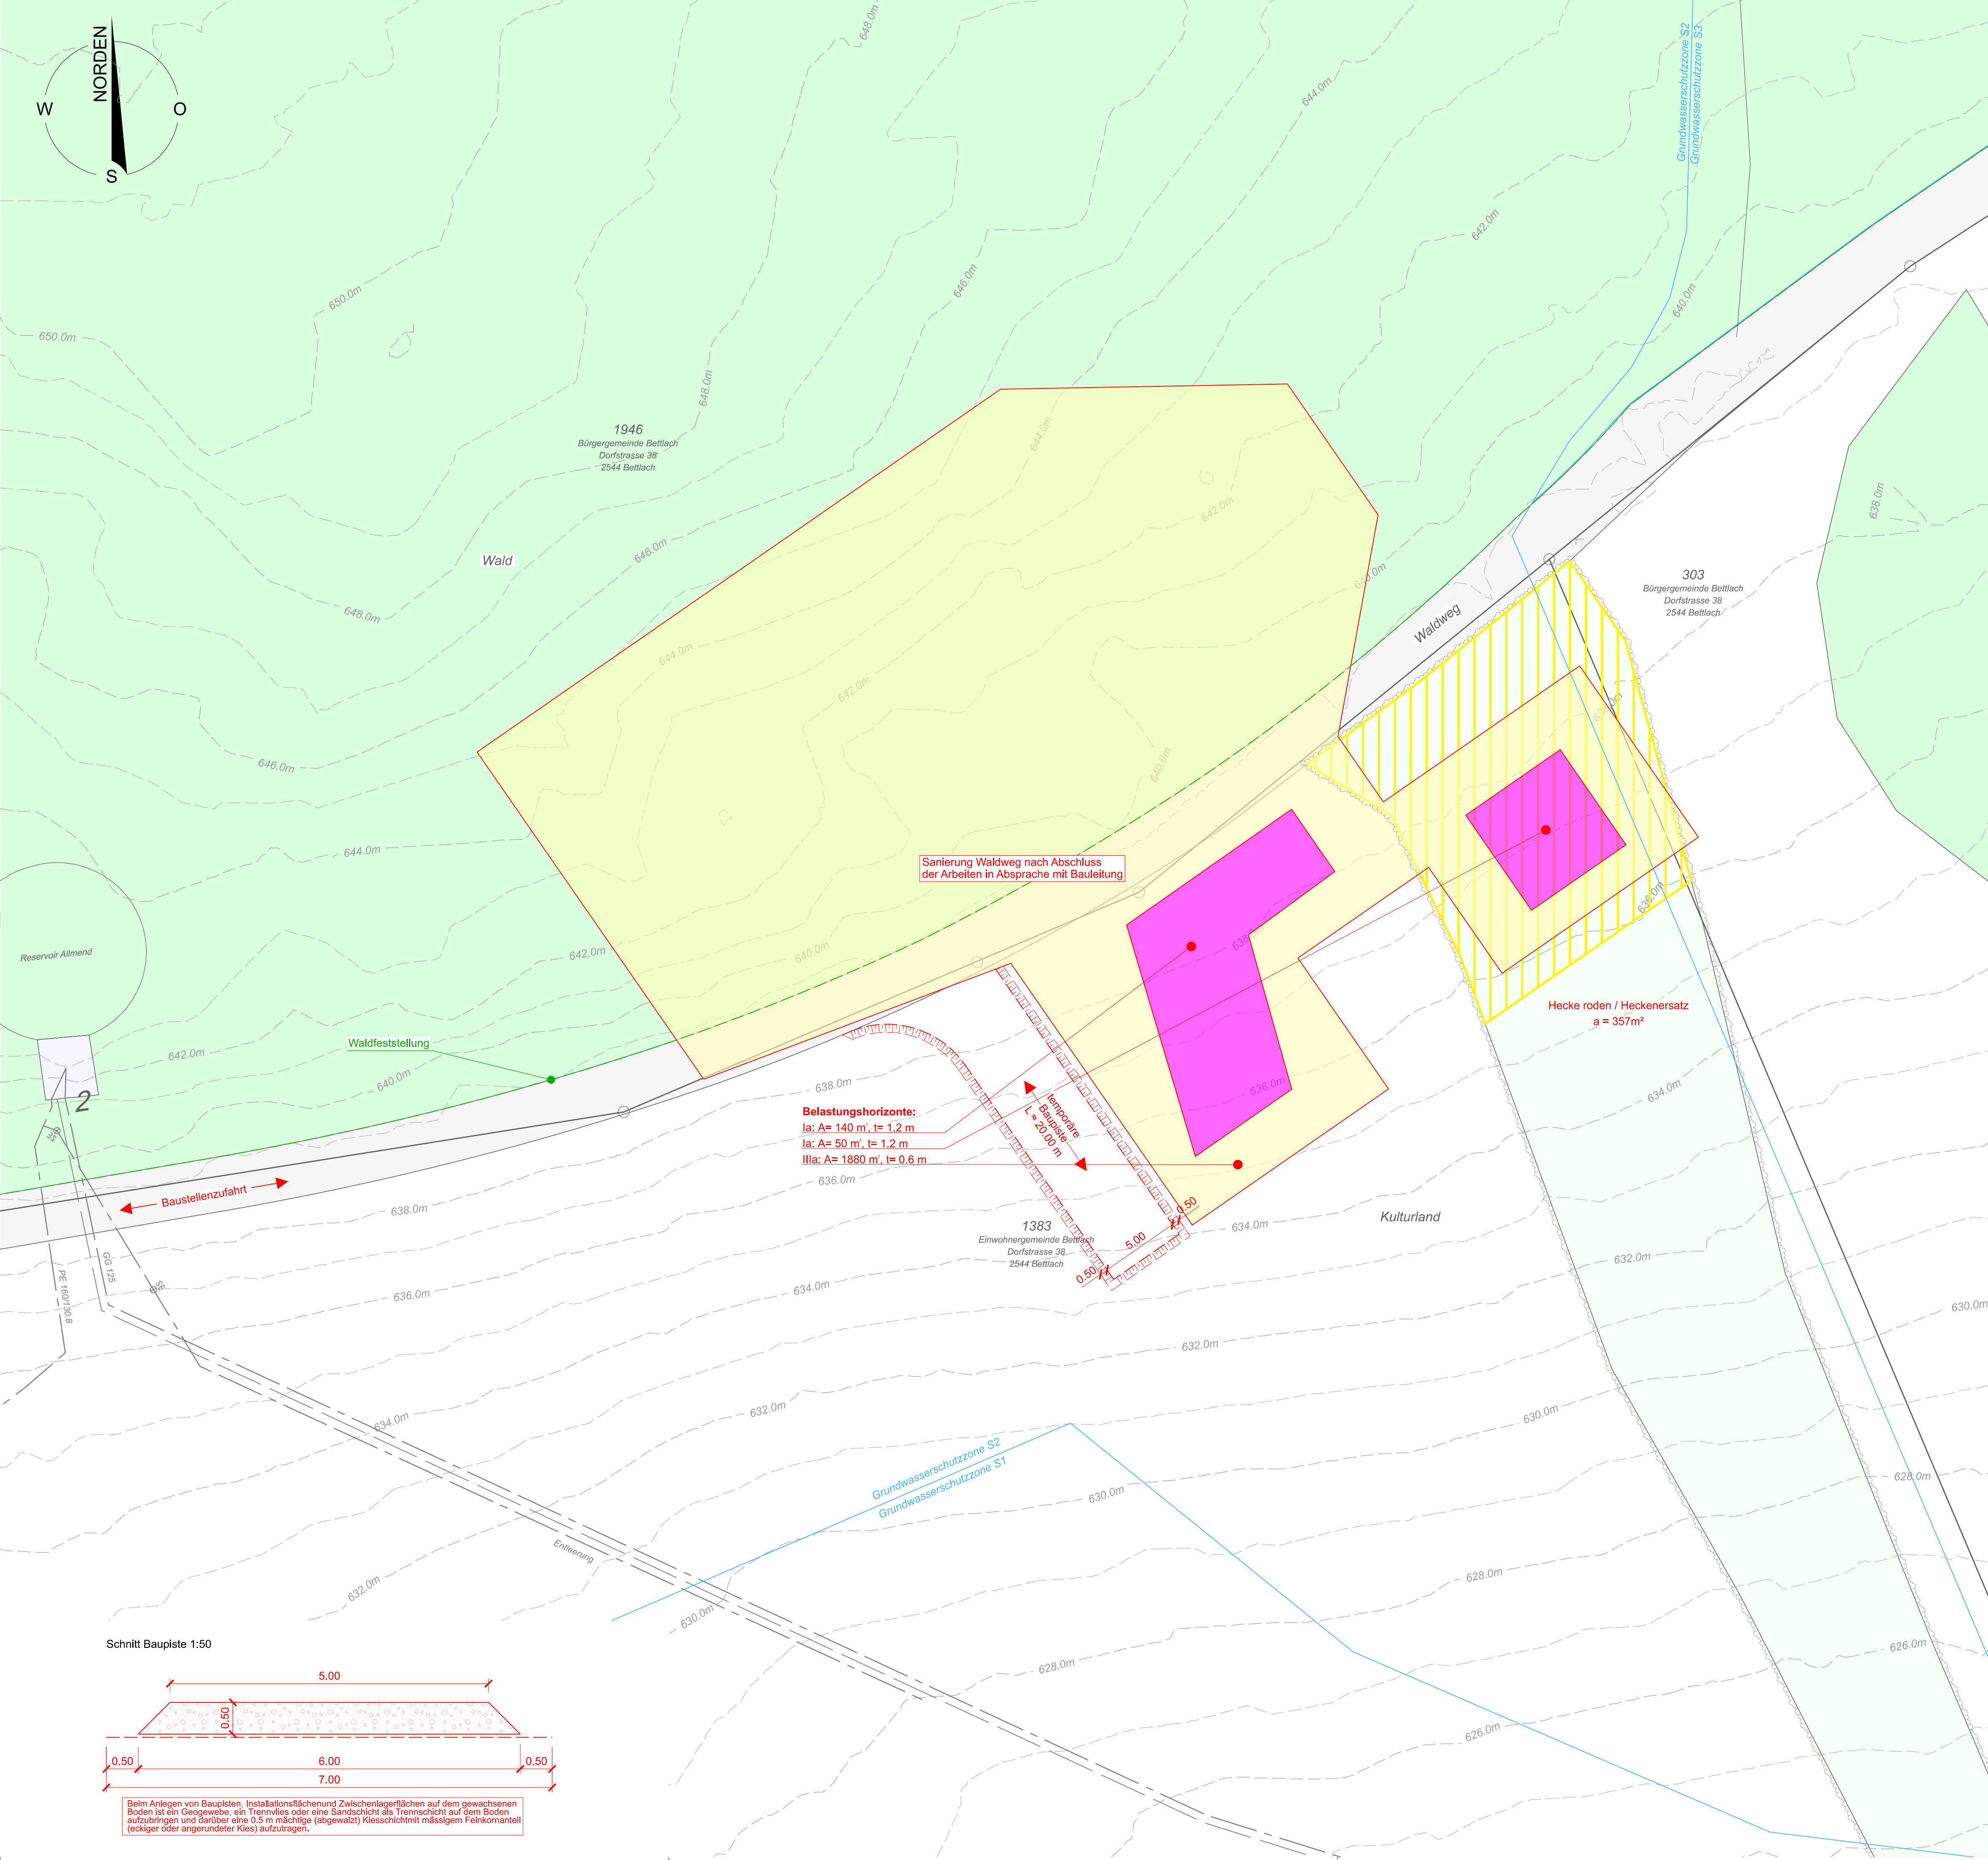

Schnitt Baupiste 1:50

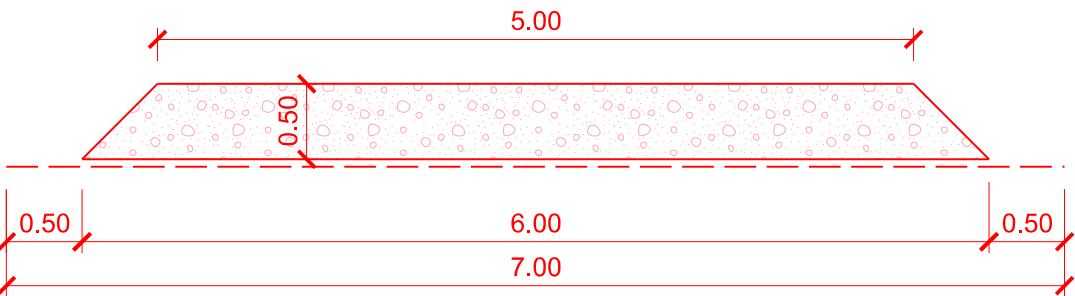

Beim Anlegen von Baupisten, Installationsflächen und Zwischenlagerflächen auf dem gewachsenen Boden ist ein Geotextil, ein Trennvlies oder eine Sandschicht als Trennschicht auf dem Boden aufzubringen und darüber eine 0,5 m mächtige (abgewalzt) Kiesschicht mit mässigem Feinkomanteil (eckiger oder abgerundeter Kies) aufzutragen.