


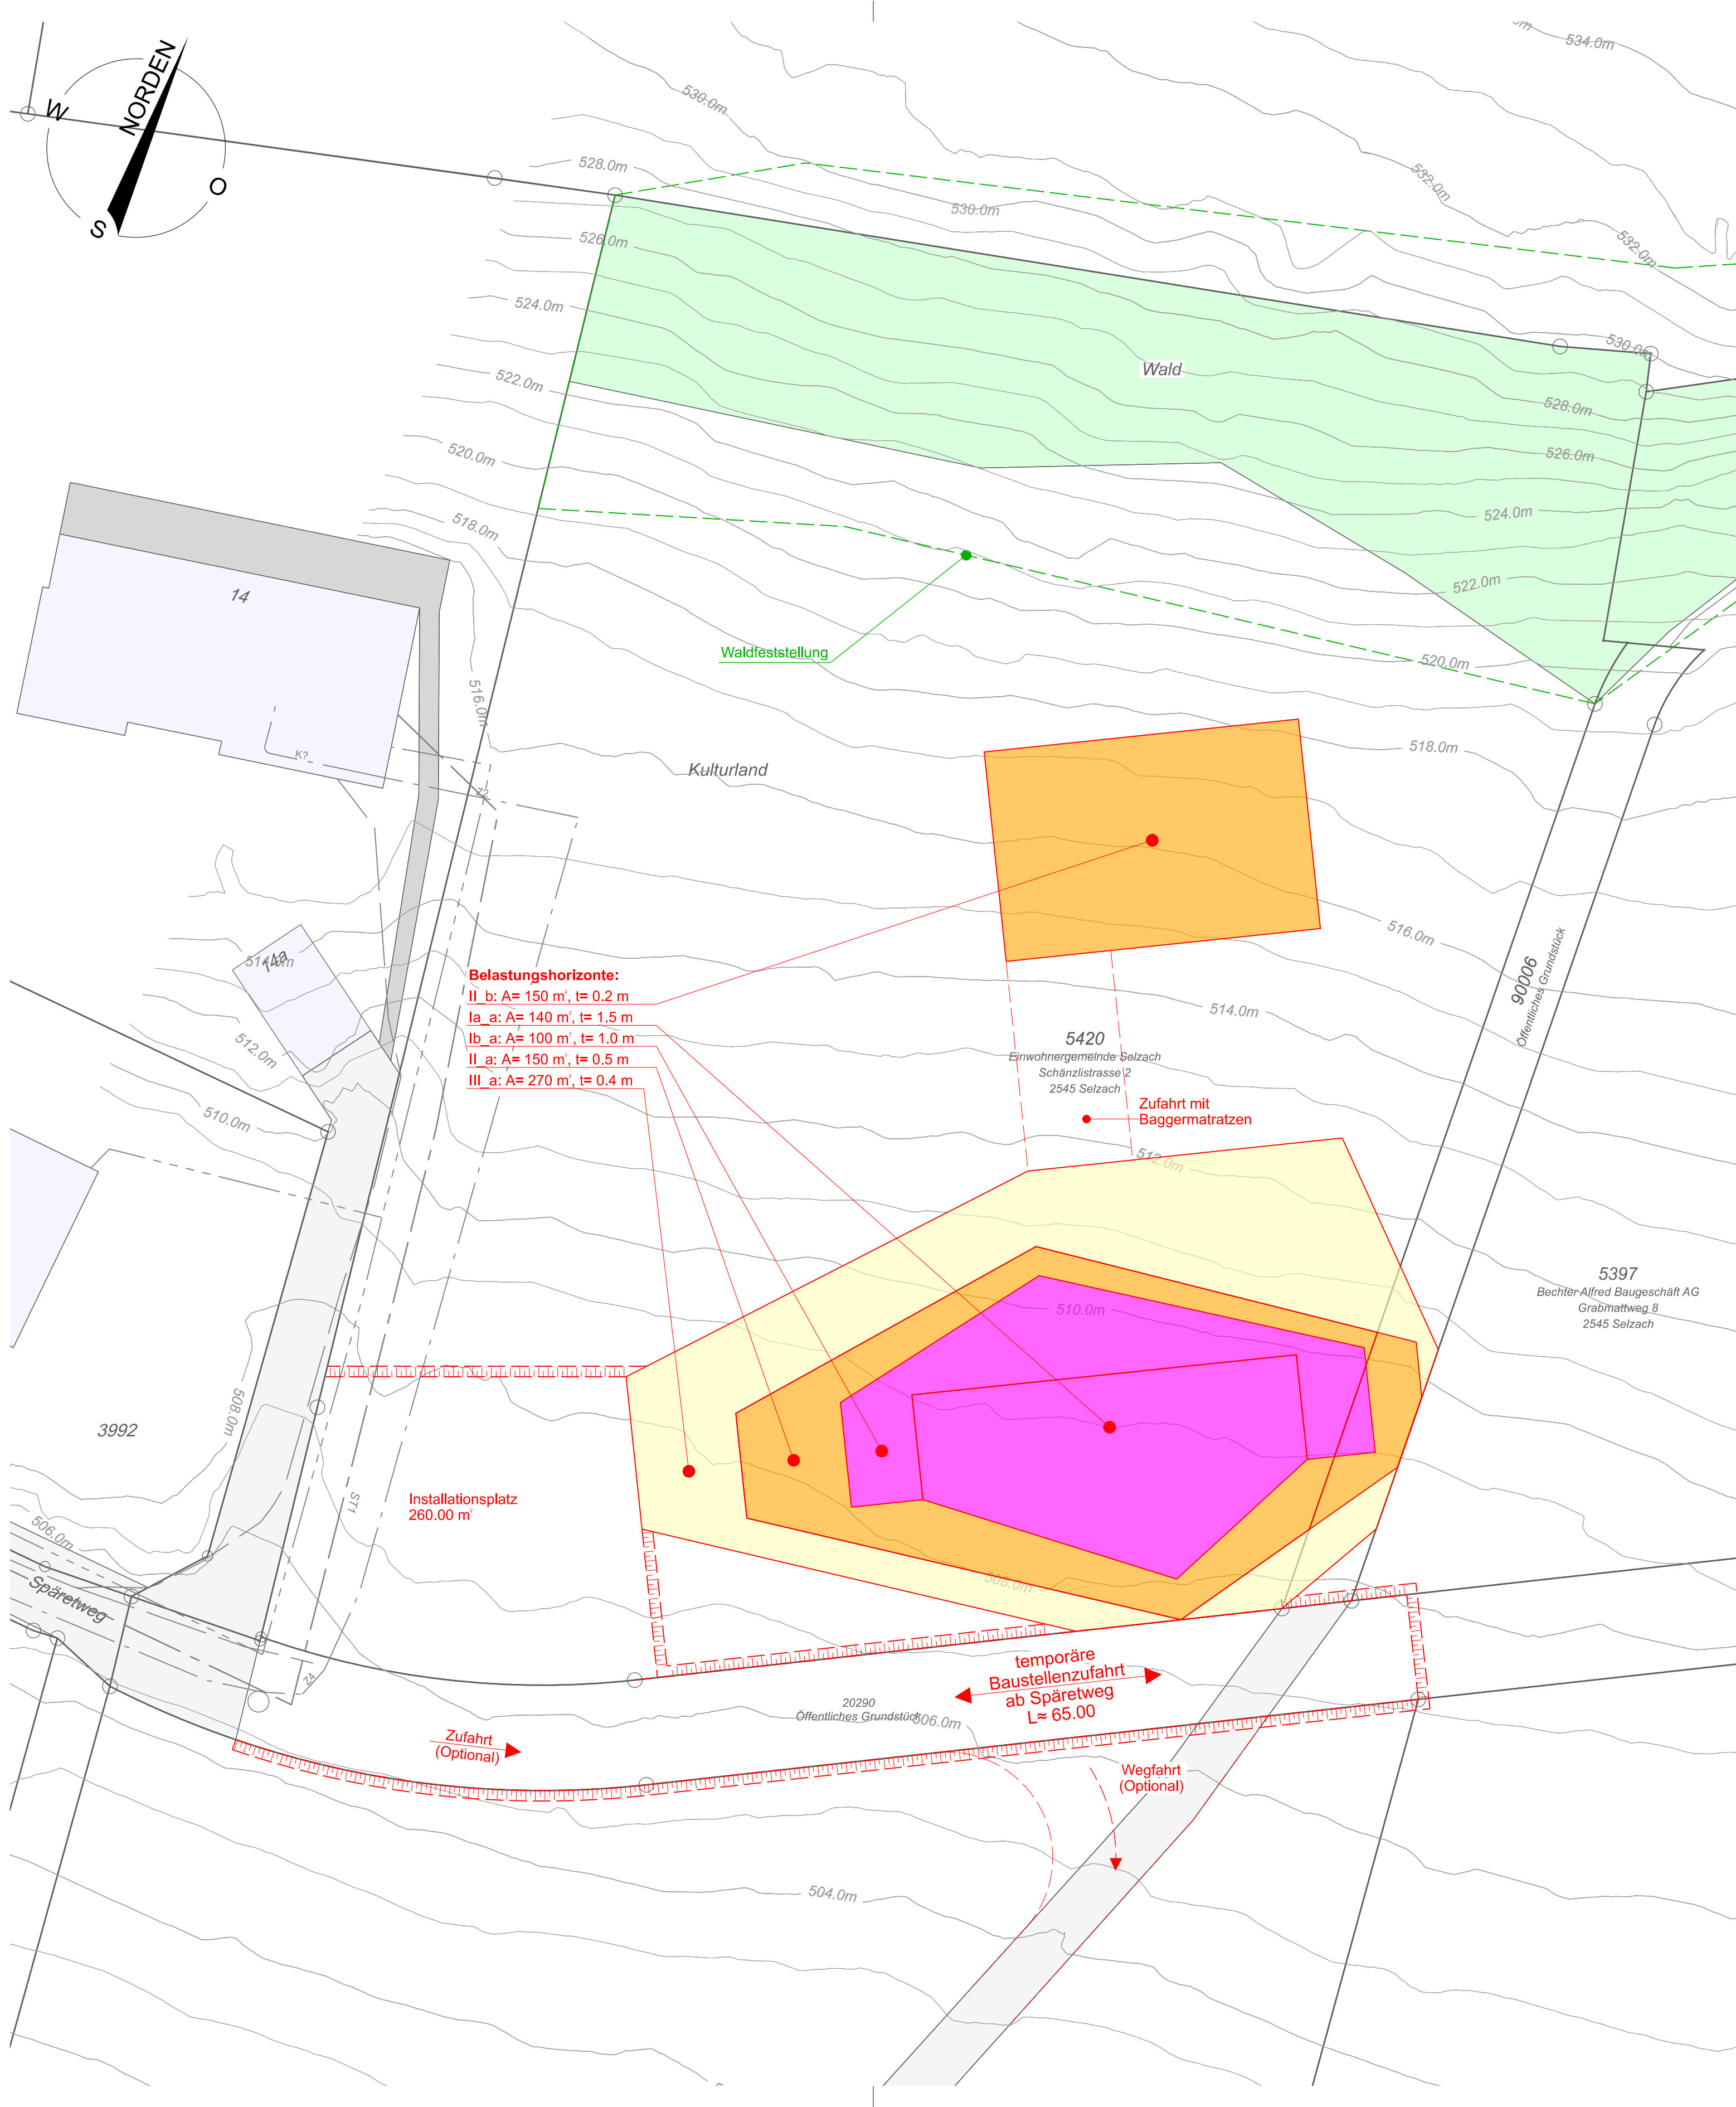

Schiessanlage Selzach (300m)


Altlastensanierung von belasteten Standorten bei Schiessanlagen

Sanierungsmassnahmen

Submission

Situation 1:200

Plan Nr.	23.0053.00 - 410
Datum	13.06.2024
Änderungen	A: B: C:
Format	63 x 50
Gezeichnet	eg / jos
Freigabe	bur
Datel	\\WAM-SRV112\projekte\23\23.0053.00_Afu_Schlessanlagen_Los5_Sanierung\6_Plaene\WAM\OpenRoads\04_Submission
ING	WAM Planer und Ingenieure AG Florastrasse 2 4502 Solothurn T +41 (0)32 625 27 27 wam-so@wam-ing.ch www.wam-ing.ch WAM Planer und Ingenieure AG Münzrain 10 3005 Bern T +41 (0)31 326 43 43 wam-be@wam-ing.ch SOS-Zertifikat ISO 9001
13.06.2024	

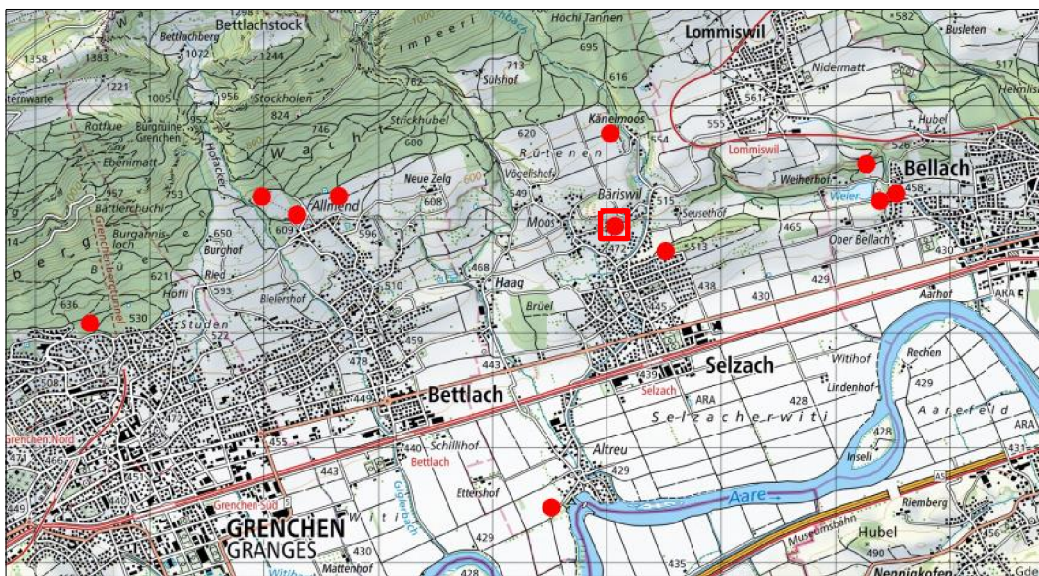

22.003.0701B
Weiher Bellach (300m)
22.004.0701B
Allmend Bettlach (300m)
22.007.0700B
Alter Schiessstand Grenchen
22.017.0703B
Altreu Selzach (50m)
22.003.0702B
Bellach (50m)
22.017.0704B
Langhölzli Selzach (50m)
22.004.0700B
Laucauer Bettlach (25/50m)
22.004.0702B
Laucauer Bettlach (300m)
22.017.0701B
Rüttenen Selzach (300m)
22.017.0702B
Selzach (300m)
Weiher Bellach (200m)

Legende:
projektiert

11/11/2019

	Bereich I	Bodenwäsche
	Bereich II	Deponie Typ D/E
	Bereich III	Deponie Typ B

bestehend

	Strasse
	Vorplätze / Zufahrt
	Gebäude / Betonbauten
	Wald gem. AV
	Waldfeststellung

Werkleitungen:

Wasserversorgung

Elektrische Leitung

Swisscom Leitung

GAW (TV)

