


J:\Projekt14.51.15.50734\32 Bauprojekt\CAD\plan RevD14_50734_32_1904\Bauingenieurwesen

Exzentrikale anlagen

02.03.2015

BEV

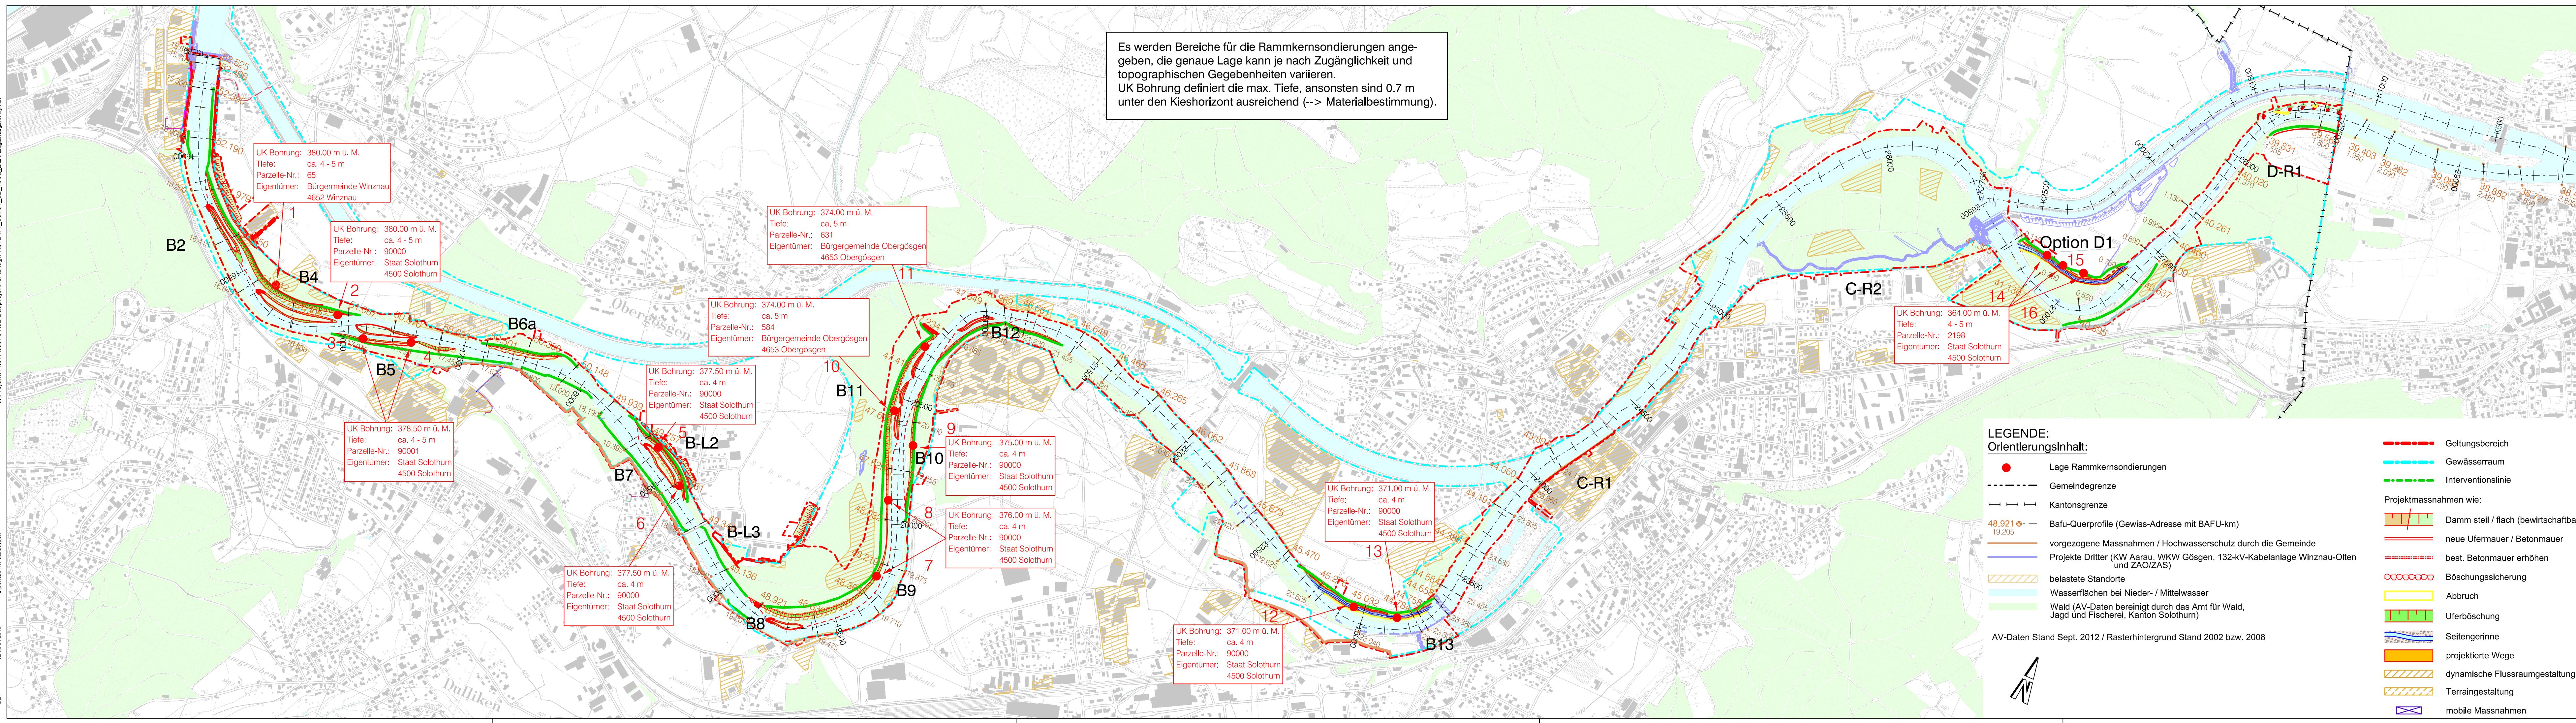

Es werden Bereiche für die Rammkernsondierungen angegeben, die genaue Lage kann je nach Zugänglichkeit und topographischen Gegebenheiten variieren. UK Bohrung definiert die max. Tiefe, ansonsten sind 0.7 m unter den Kieshorizont ausreichend (--> Materialbestimmung).

LEGENDE:
Orientierungsinhalt:

- Lage Rammkernsondierungen
- - - Gemeindegrenze
- ||| Kantonsgrenze
- 48.921 19.205 Bafu-Querprofile (Gewiss-Adresse mit BAFU-km)
- vorgezogene Massnahmen / Hochwasserschutz durch die Gemeinde
- Projekte Dritter (KW Aarau, WKW Gösgen, 132-kV-Kabelanlage Winznau-Olten und ZAO/ZAS)
- belastete Standorte
- Wasserflächen bei Nieder- / Mittelwasser
- Wald (AV-Daten bereinigt durch das Amt für Wald, Jagd und Fischerei, Kanton Solothurn)


AV-Daten Stand Sept. 2012 / Rasterhintergrund Stand 2002 bzw. 2008

- Geltungsbereich
- Gewässerraum
- Interventionslinie
- Projektmassnahmen wie:
 - Damm steil / flach (bewirtschaftbar)
 - neue Ufermauer / Betonmauer
 - best. Betonmauer erhöhen
 - Böschungssicherung
 - Abbruch
 - Uferböschung
 - Seitengerinne
 - projektierte Wege
 - dynamische Flussraumgestaltung
 - Terraingestaltung
 - mobile Massnahmen

KANTON solothurn

Einwohnergemeinden:
Däniken
Dulliken
Eppenberg-Wöschnau
Erlinsbach SO
Gretzenbach

Niedergösgen
Obergösgen
Olten
Schönenwerd
Winznau

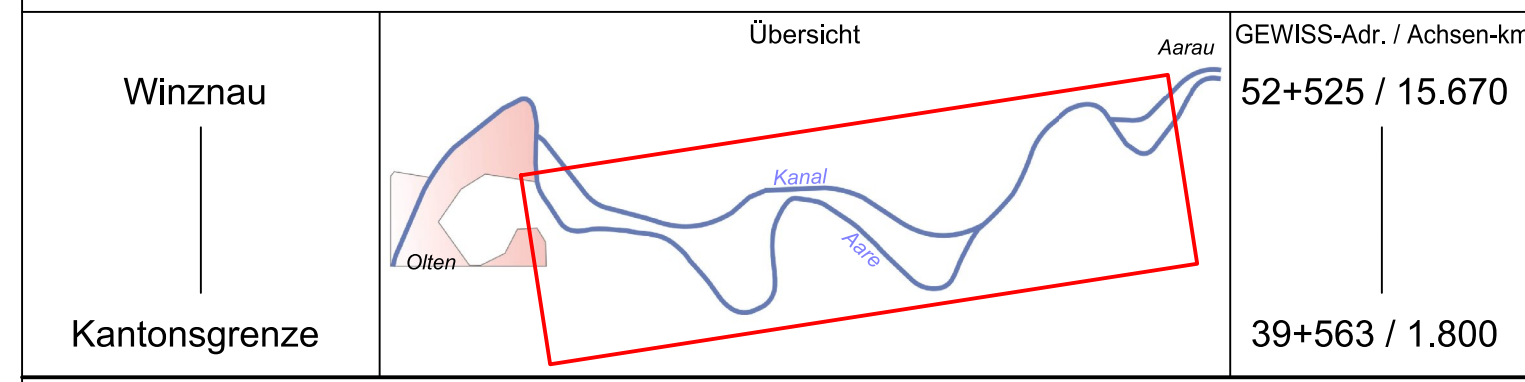

Kantonaler Erschliessungs- und Gestaltungsplan mit Sonderbauvorschriften

Hochwasserschutz- und Revitalisierungsprojekt Aare, Olten – Aarau

Standorte Baugrundsondierungen
– Übersicht –

Situation 1 : 10'000

Beilage 2.05

nicht einspracheberechtigt

Projektverfasser:

IG HWS Niederamt
c/o IUB Engineering AG
Belisstrasse 48, Postfach, 3000 Bern 14

– IUB Engineering AG
– Kissling + Zbinden AG
– ANL AG Natur und Landschaft

Änd. a	28.01.2011	bm/Fr	Format	30 x 126
Änd. b	31.10.2011	bm/Fr	Konstr.	23.10.2009
Änd. c	19.11.2012	bm/Fr	Gez.	09.03.2009
Änd. d	26.02.2015	bm/Fr	Vis.	26.02.2015
Massstab		1 : 10'000	IUB Nr.	14.50734.32.190d