


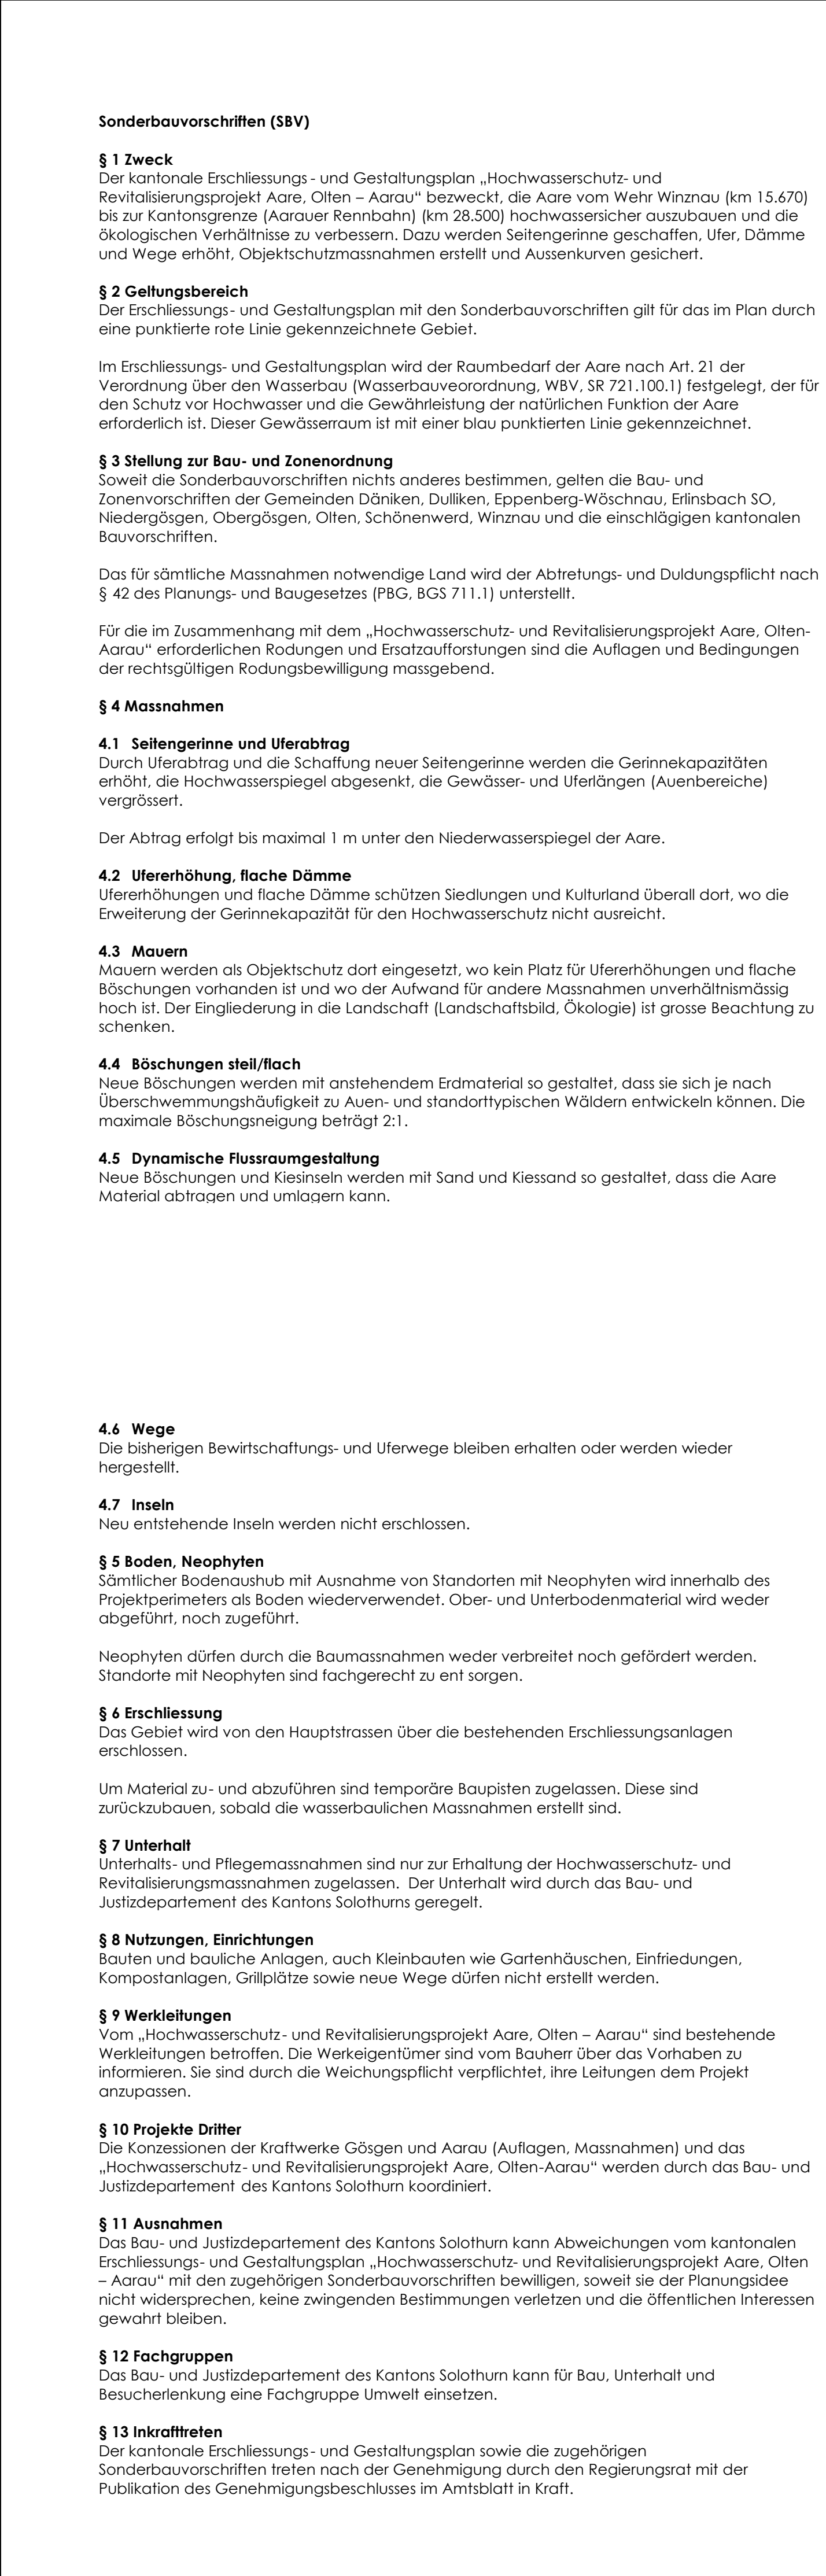

Einwohnergemeinden:
Däniken
Niedergösgen
Obergösgen
Eperenberg Wieschau
Olten
Schönenwerd
Elftsbach SO
Gretzenbach
Winzgau

solothurn

Schachen

Ribimatt

Übersicht

GEWISS-Adr. / Adressen:
48+632 / 19.47

46+681 / 21.22

Kantonaler Erschliessungs- und Gestaltungsplan mit Sonderbauvorschriften

Hochwasserschutz- und Revitalisierungsprojekt Aare, Olten – Aarau

Teilstrecke 4 - Schachen / Kernkraftwerk Gösgen

Massnahmen B8, B9, B10, B11, B-R5 und B12

Landerwerbsplan Situation 1 : 1'000

Beilage 2.32

Öffentliche Auflage vom 19. November bis 19. Dezember 2012

genehmigt vom Regierungsrat mit Beschluss Nr. vom

Der Staatsarchivar:

Publikation des Regierungsratsbeschlusses im Amtsblatt Nr. vom

Dem kantonalen Erschliessungs- und Gestaltungsplan "Hochwasserschutz- und Revitalisierungsprojekt Aare, Olten – Aarau" kommt die Bedeutung der Baubewilligung nach § 39 Abs. 4 des Planungs- und Baugesetzes (PBG, BG03 711.1) zu.

Projektverfasser:

IG HWS Niederramt
in der Region Aare
 Hauptstrasse 48 Postfach 2000 Birm 18

– IUB Engineering AG
– Kistling + Zbinden AG
– ANL AG Natur und Landschaft

Änd. a	28.01.2011	VI / we				Format	60 x 210
Änd. b	19.08.2011	am / we				Konstr.	25.03.2010 op
Änd. c	19.11.2012	II / we				Gez.	08.01.2013 wjl
Änd. d	19.02.2015	II / we				Vrs.	19.02.2015 we
Massstab	1 : 1'000					K+Z Nr.	6.232/33.704d

LEGENDE

Genehmigungsbereich:

- Geltungsbereich
- Gewässerraum
- Landerwerb
- temporäre Landbeanspruchung

Orientierungsinhalt:

- Gemeindegrenze
- Kantonsgrenze
- 46.921 0 Bauf-Querprofile (Gewiss-Adresse mit BAUF-km)
- 19.505 Wald (AV-Daten bereinigt durch das Amt für Wald, Jagd und Fischerei, Kanton Solothurn)
- 45 von Projektmassnahmen betroffene Parzellen mit Parzellennummern
- 45 Parzellen im Eigentum vom Staat Solothurn, Amt für Umwelt (Auswahl)
- Installationsplätze (temporäre Landbeanspruchung)
- Baupisten

AV-Daten Kt. SO Stand Sept. 2012 / Grundbuchauskunft Stand 27.09.2012