




Ufererhöhung

- Erhöhung best. Ufermauer unterhalb Wehr Winznau, L = 20m; Neubau Ufermauer auf einer Länge von 45m (Anschluss an Schutzdamm)
- Schutzdamm entlang Giesenstrasse (wasserseitig), L = 290m
H = 0.6-1.3m, Öffnung im Bereich des Zugangs zum Abwasserdücker mit Talimex-Elementen geschlossen
- Ufererhöhung durch Anheben Aareweg im Bereich Landwirtschaftsland bis Firma Stucortec mit Auslass ø 500 für Notentlastung (Grundwasser / Kanabbruch) in Dammitte, L = 500m, H = 0.6-1.4m Ausfluchtung auf Seite Landwirtschaftsland (max. 1:12)
- Abschlussdamm entlang Stucortec, L = 140m, H = 0.6-1.2m
- Strassenanpassung durch Anrampungen, maximales Rampengefälle 6%

Seitengerinne

- Seitengerinne zur Schaffung zusätzlicher Abflusskapazität
- Verbreitern/Vertiefen best. Seitengerinne
- Gerinnebreite 20-25m, ständig durchflossen
- Abstand zu den Ablagerungsstandorten mind. 30m
- Sicherung Inselfspitze mit Blöcken

Seitengerinne

- Seitengerinne zur Schaffung zusätzlicher Abflusskapazität
- Verbreitern/Vertiefen best. Seitengerinne
- Gerinnebreite 15 - 20 m, ständig durchflossen

Gemeinde Winznau

Parzellen Nummer	Fläche gesamt [m ²]	Eigentümer	definitive Rodung [m ²]	temporäre Rodung [m ²]	Ersatz-aufforstung [m ²]
65	83'089	Bürgergemeinde Winznau	161	7'231	-
745	2'438	Bürgergemeinde Winznau	175	977	278
90'000	138'834	Staat Solothurn, Kant. Amt für Umwelt	5'368	22'967	6'450
Total Gemeinde Winznau ca. [m ²]			5'704	31'175	6'728

Gemeinde Dulliken

Parzellen Nummer	Fläche gesamt [m ²]	Eigentümer	definitive Rodung [m ²]	temporäre Rodung [m ²]	Ersatz-aufforstung [m ²]
1058	10'262	Schweizerische Bundesbahnen SBB	17	1'501	111
1549	17'466	Schweizerische Bundesbahnen SBB	589	7'094	4'522
90'001	53'985	Staat Solothurn, Kant. Amt für Umwelt	586	9'269	5'220
Total Gemeinde Dulliken ca. [m ²]			1'192	18'864	10'853

Gemeinde Obergösgen

Parzellen Nummer	Fläche gesamt [m ²]	Eigentümer	definitive Rodung [m ²]	Temporäre Rodung [m ²]	Ersatz-aufforstung [m ²]
190	1'297	Biedermann Roland	25	128	-
192	566	Biedermann Roland	30	258	-
193	12'179	Erne Martin	21	63	-
194	1'548	Biedermann Josef	36	433	-
195	767	Ruf Nanette Ramel Ruth, Ramel Annette, Ramel Marc Mittigertum Kreicht Karl Stäuble Peter	-	140	-
196	4'778	Bürgergemeinde Obergösgen	-	811	-
370	45'683	Bürgergemeinde Obergösgen	111	752	-
371	448'000	Bürgergemeinde Obergösgen	312	14'125	-
432	19'261	Zweckverband Abwasserregion Olten und Umgebung	-	139	-
439	26	Zimmerli Thomas	-	26	-
582	87'057	Sportschützen Obergösgen	29	133	-
584	605	Bürgergemeinde Obergösgen	605	3'933	-
631	117'968	Bürgergemeinde Obergösgen	1'483	6'950	-
90'000	259'925	Staat Solothurn, Kant. Amt für Umwelt	5'049	38'729	12'180
Total Gemeinde Obergösgen ca. [m ²]			7'790	66'520	12'180

Kantonaler Erschliessungs- und Gestaltungsplan mit Sonderbauvorschriften.

Hochwasserschutz- und Revitalisierungsprojekt Aare, Olten – Aarau

Teilstrecke 2 - ARA Winznau
Massnahmen B4, B5 und B6a
Rodungsplan Situation 1 : 1'000

Beilage 3.04

Öffentliche Auflage vom 19. November bis 19. Dezember 2012
genehmigt vom Regierungsrat mit Beschluss Nr. vom
Der Staatsarchivar:

Publikation des Regierungsratsbeschlusses im Amtsblatt Nr. vom

Dem kantonalen Erschliessungs- und Gestaltungsplan "Hochwasserschutz- und Revitalisierungsprojekt Aare, Olten – Aarau" kommt die Bedeutung der Baubewilligung nach § 39 Abs. 4 des Planungs- und Baugesetzes (PBG, BGS 711.1) zu.

Projektverfasser:

IG HWS Niederramt
Hauptkassier: Dr. Peter H. 0000 000 10

– IUB Engineering AG
– Kistling + Zbinden AG
– ANL AG Natur und Landschaft

And. a	26.01.2011	v / we	Format	60 x 100	
And. b	19.08.2011	am / we	Projekt	25.03.2010	op
And. c	19.11.2012	j / we	Gez.	08.01.2013	vntb
And. d	26.02.2015	j / we	Vis.	26.02.2015	we
Massstab	1 : 1'000		K+Z Nr.	6.232/33.8020	

LEGENDE

Genehmigungsinhalt:

- definitive Rodung
- temporäre Rodung
- Ersatzaufforstung

Orientierungsinhalt:

- Gewässerraum
- Abgrenzung Rodungsflächen pro Massnahme
- Nummerierung der Rodungsfläche (Codiert pro Massnahme)
- 0201
- Gemeindengrenze
- Kantonsgränze
- 43, 921 (B-19.200)
- Bafu-Querschnitt (Gewiss-Adresse mit BAFU-km)
- Waldreservate (Kt. SO)
- Waldgrenze festgelegt nach Art. 10 WaG / prov. festgestellt (Kt. SO)
- Wald (AV-Daten bereinigt durch das Amt für Wald, Jagd und Fischerei, Kanton Solothurn)
- Parkanlagen (Kt. SO)
- Hecken (Kt. SO)
- übrige bestockte Flächen (Kt. SO)
- 43
- von Rodungsmassnahmen betroffene Parzellen mit Parzellennummern
- belastete Standorte
- Installationsplätze
- Baupläne

AV-Daten Kt. SO Stand Sept. 2012 / Grundbuchauskunft Stand 27.09.2012