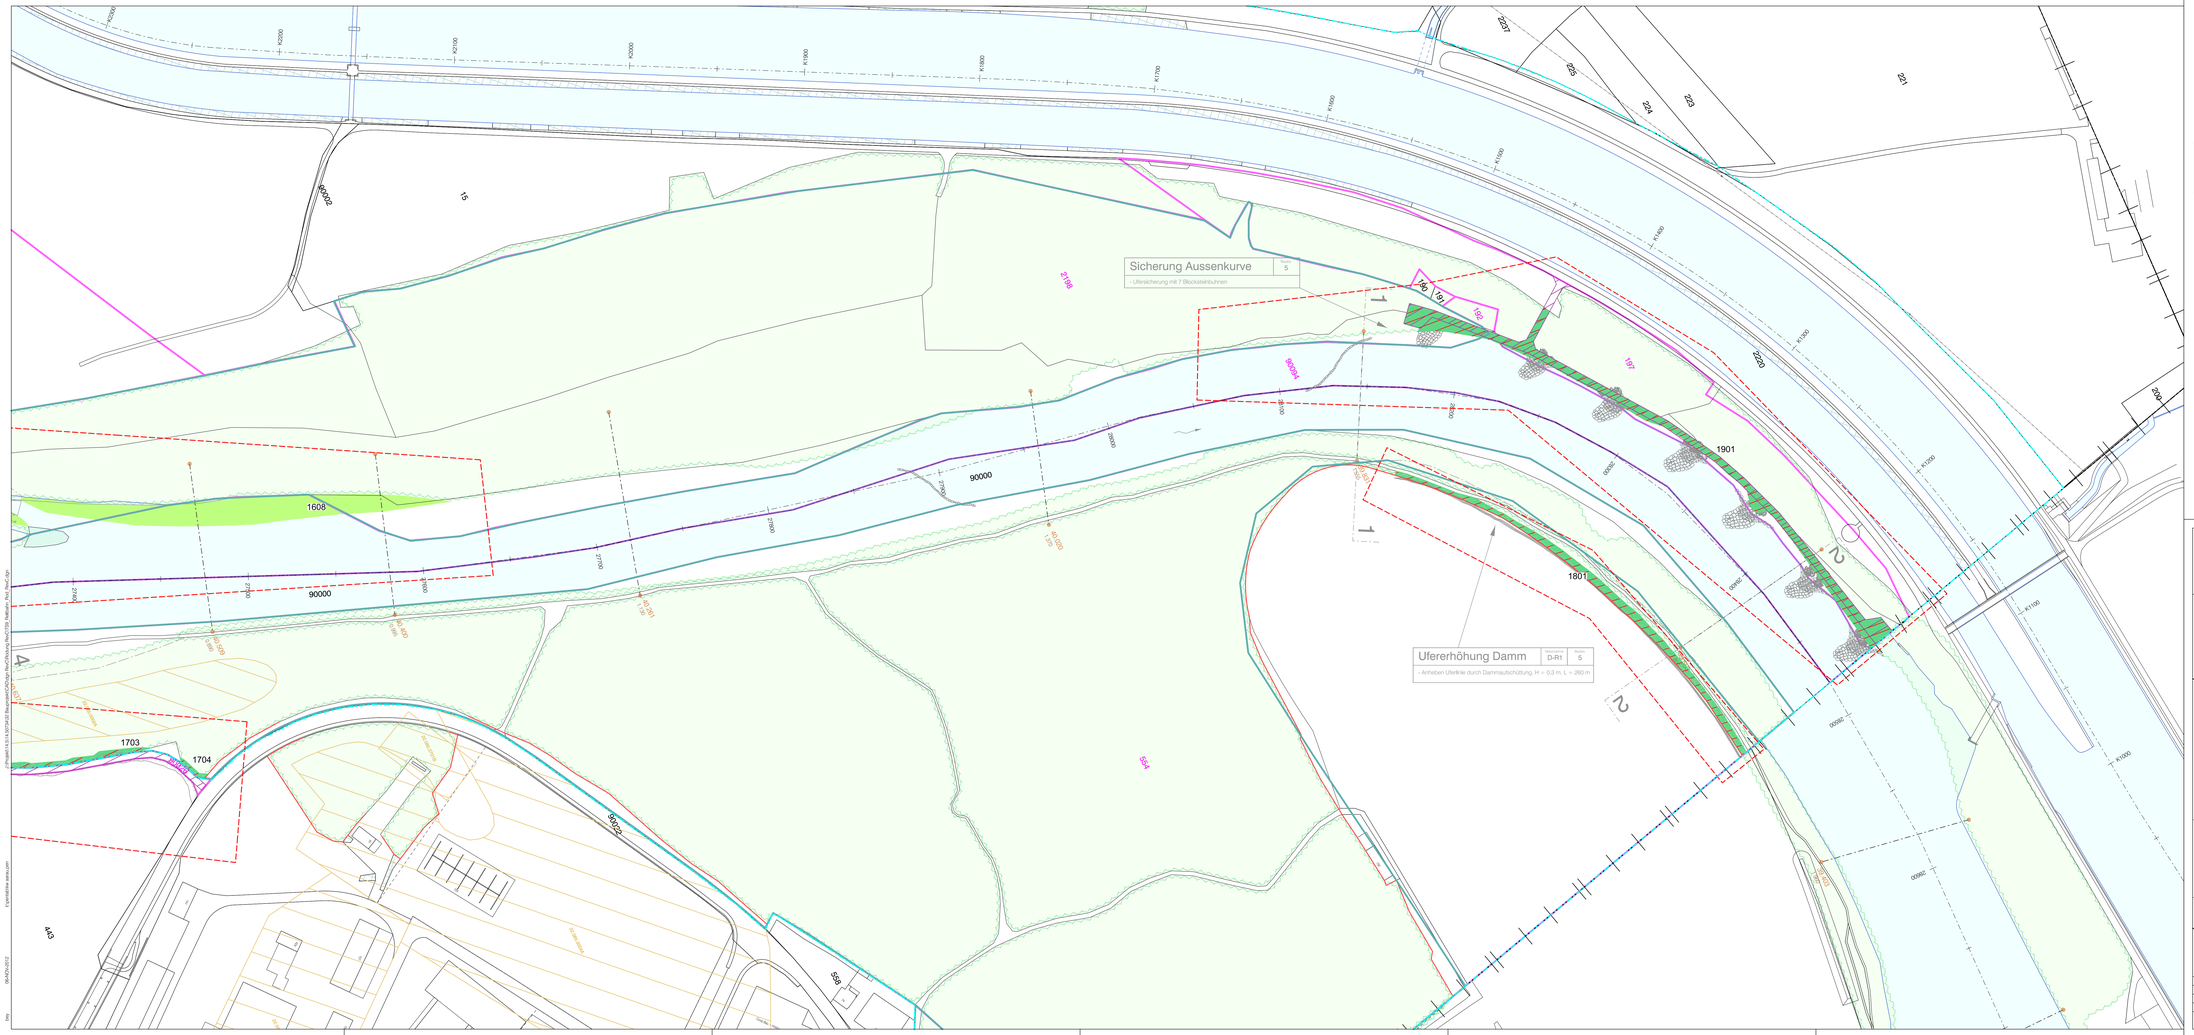


## Rodungsflächen für Hochwasserschutz Olten - Aarau

**Parzellen-Nr. und Eigentümerverzeichnis zu Rodungs-Pläne Nr. 14.50734.32.163c und 14.50734.32.164c**

### Gemeinde Erlinsbach

| Parzellen Nummer | Fläche gesamt [m²] | Eigentümer | definitive Rodung [m²] | temporäre Rodung [m²] | Ersatzaufforstung |
|---|---|---|---|---|---|
| 1 | 42'335 | Gemeinde Erlinsbach SO | | 224 | |
| 192 | 313 | Käser Karoline | | 3 | |
| 197 | 19'195 | BiAarau Kraftwerk AG | | 1'664 | |
| 2198 | 131'048 | Staat Solothurn | 1'800 | 7'150 | 5'006 |
| 90094 | 124'645 | Staat Solothurn, Kant. Amt für Umwelt | 283 | 599 | 2'278 |
| | | | | | |
| | | | | | |
| | | Total Gemeinde Erlinsbach ca [m²] | 2'083 | 9'640 | 7'284 |

### Gemeinde Eppenberg-Wöschnau

| Parzellen Nummer | Fläche gesamt [m²] | Eigentümer | definitive Rodung [m²] | temporäre Rodung [m²] | Ersatzaufforstung |
|---|---|---|---|---|---|
| 554 | 230'057 | Staat Solothurn | | 1'579 | |
| 572 | 356 | Sala Bruno | | 80 | |
| | | Einwohnergemeinde | | | |
| 90026 | 1'746 | Eppenberg-Wöschnau | | 3 | |
| | | | | | |
| | | | | | |
| | | Total Gemeinde Eppenberg-Wöschnau ca [m²] | 0 | 1'662 | 0 |

## LEGENDE

### Genehmigungsinhalt:

- definitive Rodung
- temporäre Rodung
- Ersatzaufforstung

### Orientierungsinhalt:

- Gewässerraum
- Abgrenzung Rodungsflächen pro Massnahme
- 1701 Nummerierung der Rodungsfläche (Codiert pro Massnahme)
- Gemeindegrenze
- Kantonsgrenze
- 48.921 / 19.255 BafU-Querprofile (Gewiss-Adresse mit BAFU-km)
- Waldreservate (Kt. SO)
- Waldgrenze festgestellt nach Art. 10 WaG / prov. festgestellt (Kt. SO)
- Wald (AV-Daten bereinigt durch das Amt für Wald, Jagd und Fischerei, Kanton Solothurn)
- Parkanlagen (Kt. SO)
- Hecken (Kt. SO)
- übrige bestockte Flächen (Kt. SO)
- 43 von Rodungsmassnahmen betroffene Parzellen mit Parzellennummern
- belastete Standorte
- Installationsplätze
- Baupisten

Projektmassnahmen sind grau dargestellt

AV-Daten Kt. SO Stand Sept. 2012 / Grundbuchauskunft Stand 27.09.2012

64.24

N

Einwohnergemeinden:

| | |
|---|---|
| Däniken | Niedergösgen |
| Dulliken | Obergösgen |
| Eppenberg-Wöschnau | Olten |
| Erlinsbach SO | Schönenwerd |
| Gretzenbach | Winznau |

KANTON solothurn

Übersicht

Aarau

Olten

GEWISS-Adr. / Achsen+km

40+509 / 27.400

39+403 / 28.600

Kantonaler Erschliessungs- und Gestaltungsplan mit Sonderbauvorschriften

**Hochwasserschutz- und Revitalisierungsprojekt Aare, Olten – Aarau**

# Teilstrecke 9 — Aarauer Pferderennbahn

Massnahmen D-R1 und Sanierung Aussenkurve

Rodungsplan Situation 1 : 1'000

**Beilage 3.10**

Öffentliche Auflage vom 19. November bis 19. Dezember 2012

genehmigt vom Regierungsrat mit Beschluss Nr. ..... vom .....

Der Staatsschreiber:

Publikation des Regierungsratbeschluss im Amtsblatt Nr. ..... vom .....

Dem kantonalen Erschliessungs- und Gestaltungsplan "Hochwasserschutz- und Revitalisierungsprojekt Aare, Olten - Aarau" kommt die Bedeutung der Baubewilligung nach § 39 Abs. 4 des Planungs- und Baugesetzes (PBG; BGS 711.1) zu.

Projektverfasser:

IG HWS Niederamt
c/o IUB Engineering AG
Schöpfstrasse 40, Postfach, 3000 Bern 14

– IUB Engineering AG
– Kissling + Zbinden AG
– ANL AG Natur und Landschaft

| | | | | | |
|---|---|---|---|---|---|
| Änd. a | 28.01.2011 | bm/Fr | Format | 60 x 147 | |
| Änd. b | 31.10.2011 | bm/Fr | Kontrl. | 23.10.2009 | bm/Za |
| Änd. c | 19.11.2012 | bm/Fr | Gez. | 25.02.2010 | Fr |
| Änd. d | | | Vis. | 19.11.2012 | Bil |
| Massstab | 1 : 1'000 | | IUB Nr. | 14.50734.32.164c | |