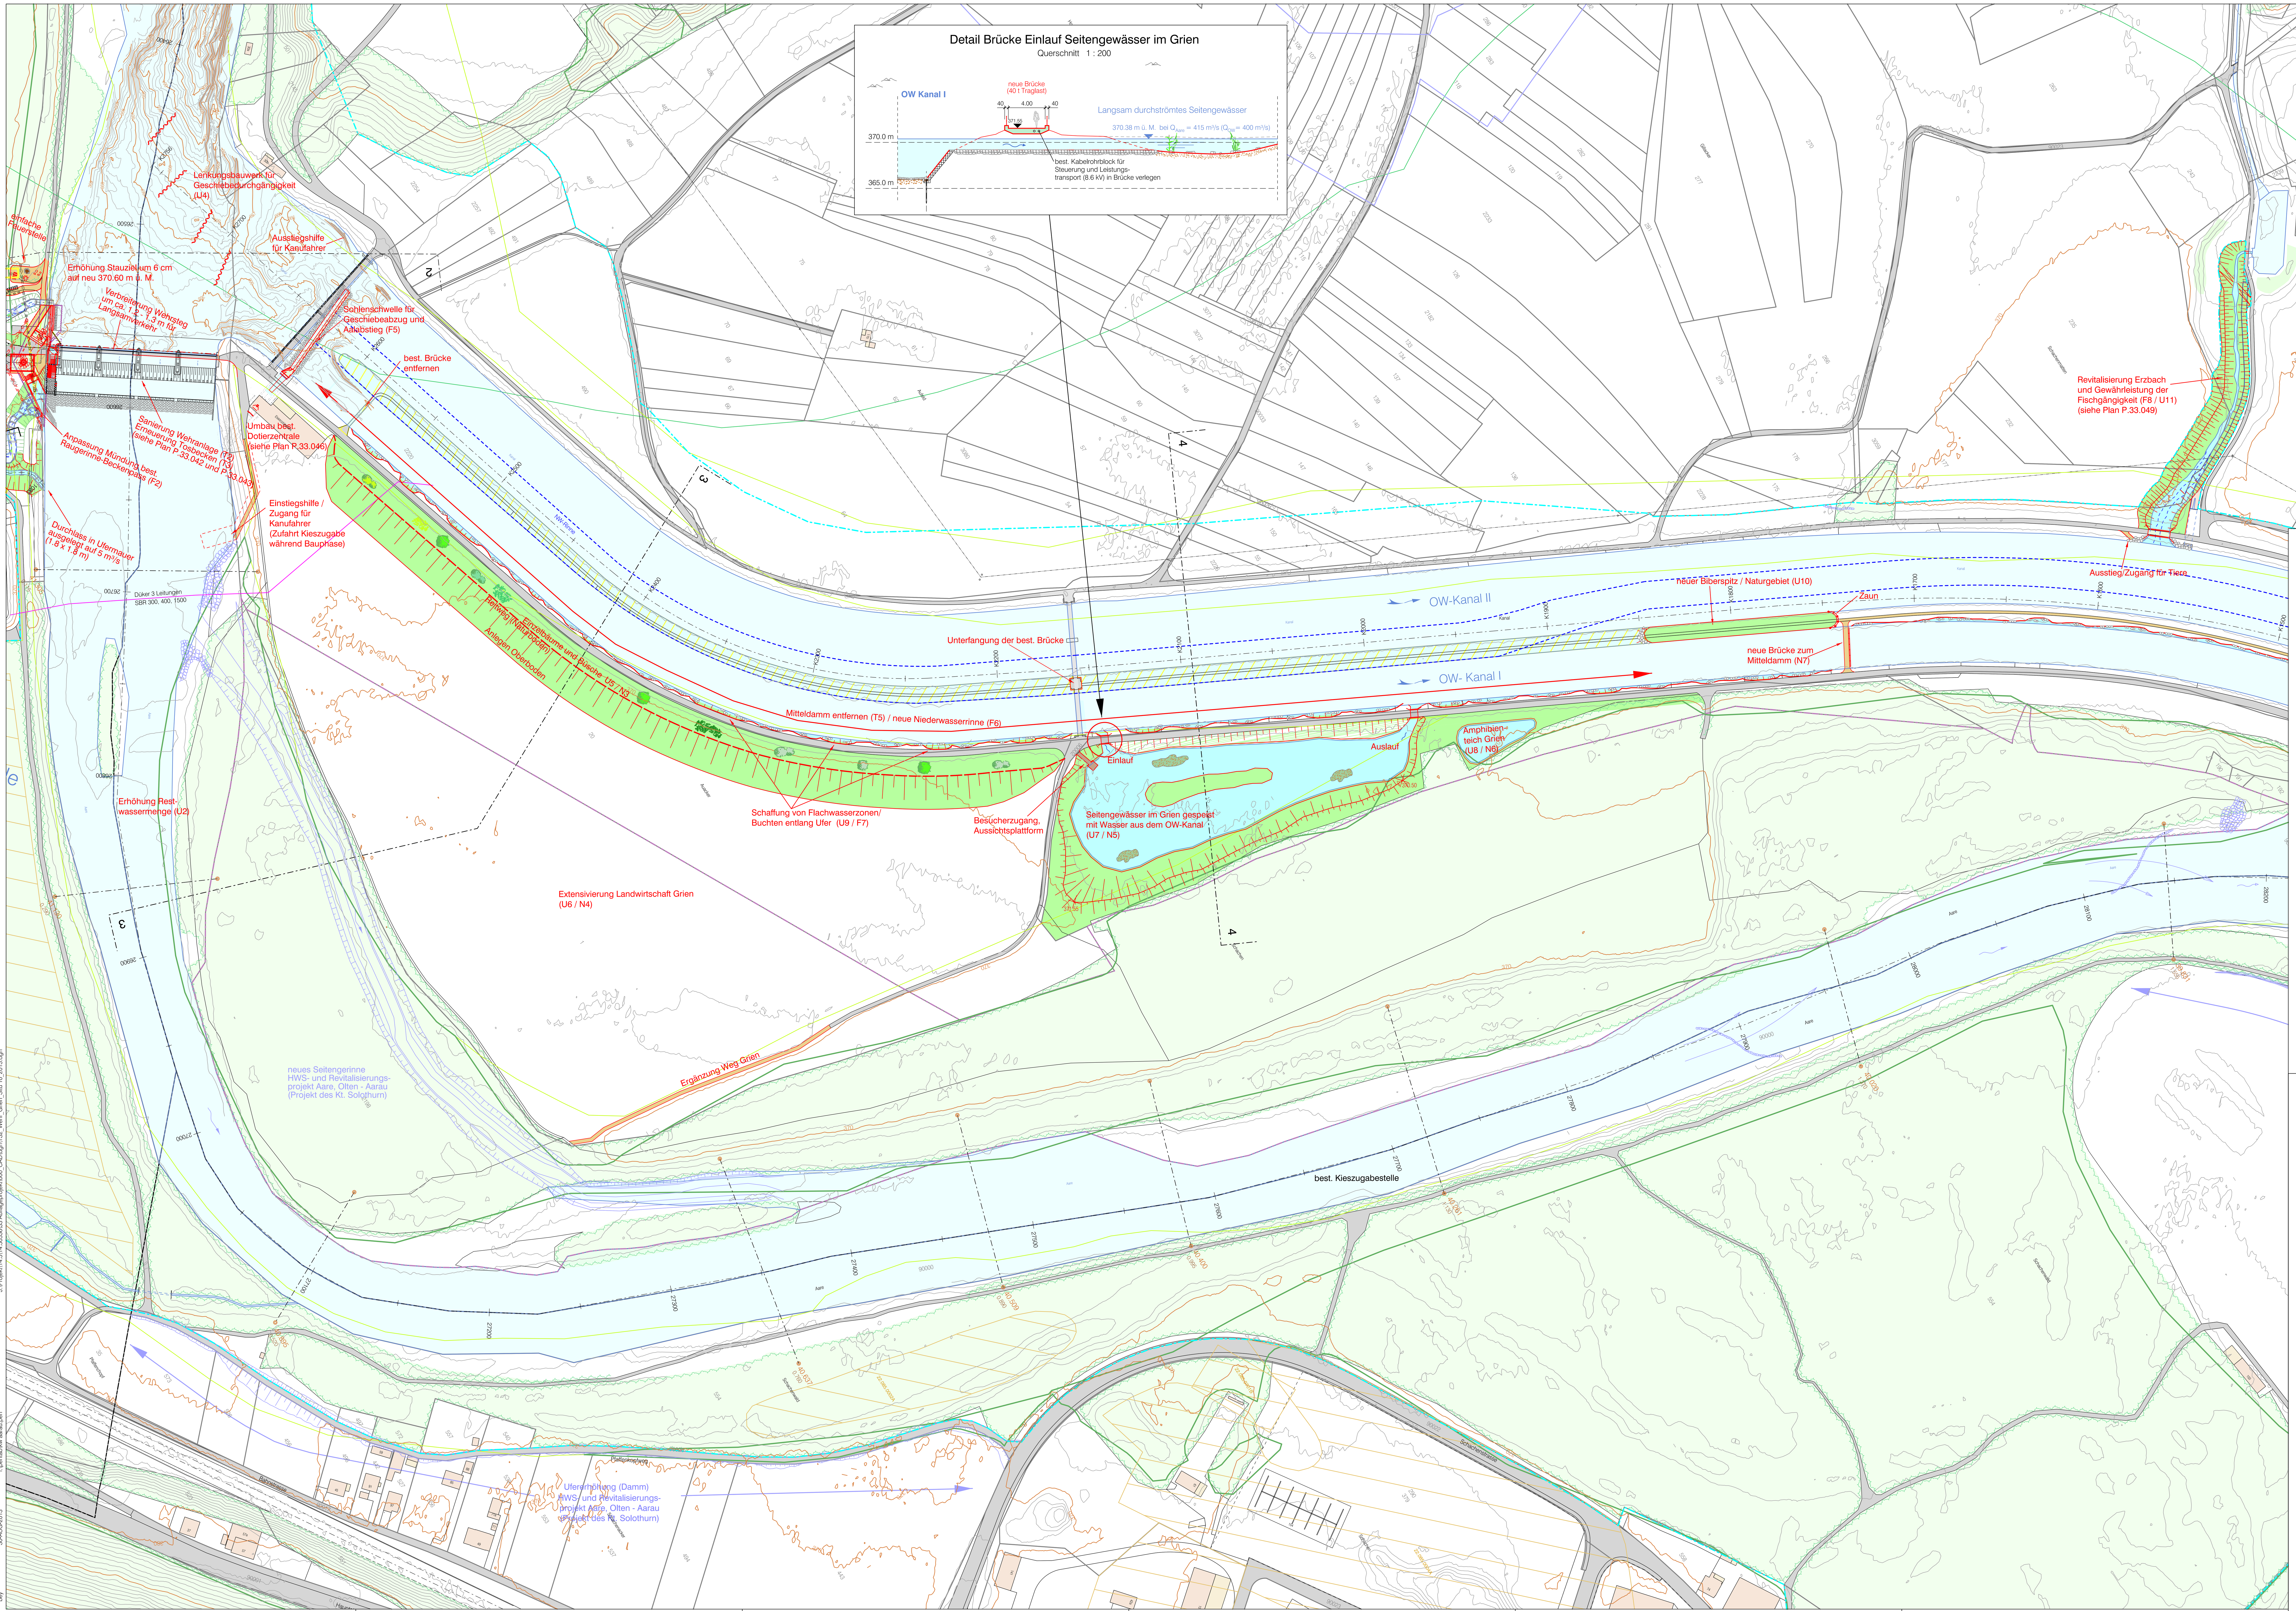

Legende:

Genehmigungsinhalt:

- Festlegung Gewässerraum (Kanton SO, Vorschlag Kanton AG)
- Projektmassnahmen Erneuerung Kraftwerk Aarau
- Böschungen
- Wegflächen
- neue Wasserflächen / Revitalisierung
- Niederwasserrinne
- Abbruch
- Beton

Orientierungsinhalt:

- HWS- und Revitalisierungsprojekt Aare, Olten - Aarau (Projekt des Kt. Solothurn)
- Sofortmassnahmen Aussenkurven (Projekt des Kt. Solothurn)
- vorgezogene Massnahmen (Gemeinwesen Kt. Solothurn) / Projekt Dritter
- 39.831 / 1.555 Bafu-Querprofile (Gewiss-Adresse mit BAFU-km)
- Parzellengrenze
- Gemeindegrenze
- Kantonsgrenze
- Konzessions- und Unterhaltsgrenze

Legende Schutzzonen Richtplangebiete:

- Grundwasserschutzzone S1 und S1B
- Grundwasserschutzzone S2 und S2B
- Grundwasserschutzzone S3 und S3B
- Grundwasserschutzareale
- Gewässerschutzbereiche
- Kantonale Naturreservate inkl. Geotope
- Vorranggebiete Natur und Landschaft
- Uferschutzzone
- Gebäude und / Strassen/Wege aus AV-Daten
- Waldgebiete und / Wasserflächen aus AV-Daten
- belastete Standorte

Äquidistanz Höhenlinien 1 m (DTM Stand 2002)

AV-Daten Kt. SO Stand Juli 2011, Kt. AG Stand Nov. 2010

Einwohnergemeinden:
Eppenberg-Wöschnau
Erlinsbach SO
Niedergösgen
Schönenwerd

KANTON solothurn

Kantonaler Erschliessungs- und Gestaltungsplan mit Sonderbauvorschriften

Erneuerung KW Aarau – Konzessions- und Bauprojekt

Strecke	Übersicht	BWG - km	km OW-Kanal
Wehr Schönenwerd	OW-Kanal, Alte Aare, Aare, Aarau, Schachenwald	26.700	K2.600
Kantonsgrenze SO / AG		28.150	K1.600

Teilstrecke Wehr Schönenwerd – Mitte OW-Kanal

Massnahmen

Situation 1 : 1'000 (inkl. Detail)

Öffentliche Auflage vom 23. Oktober 2013 bis 22. November 2013

Gesuch vom 23. Oktober 2013

genehmigt vom Regierungsrat mit Beschluss Nr. .... vom ....

Der Staatsschreiber:

Publikation des Regierungsratbeschluss im Amtsblatt Nr. .... vom ....

Dem kantonalen Erschliessungs- und Gestaltungsplan "Erneuerung KW Aarau – Konzessions- und Bauprojekt" kommt die Bedeutung der Baubewilligung nach § 39 Abs. 4 des Planungs- und Baugesetzes (PBG, BGS 711.1) zu

Bauherrschaft: **IBAarau Kraftwerk AG**
Obere Vorstadt 37
CH-5001 Aarau

Aarau, 23. Oktober 2013

....

Projektverfasser: **IG KW Aarau**
c/o IUB Engineering AG
Belpstrasse 48, Postfach
CH-3000 Bern 14

Bern, 23. Oktober 2013

....

Projektiert:	16.12.2011 / Bm/Fr	Visiert:	23.10.2013 / Bil/UM	Format:	147 x 90	Plan Nr. IBAarau:	P.33.002