


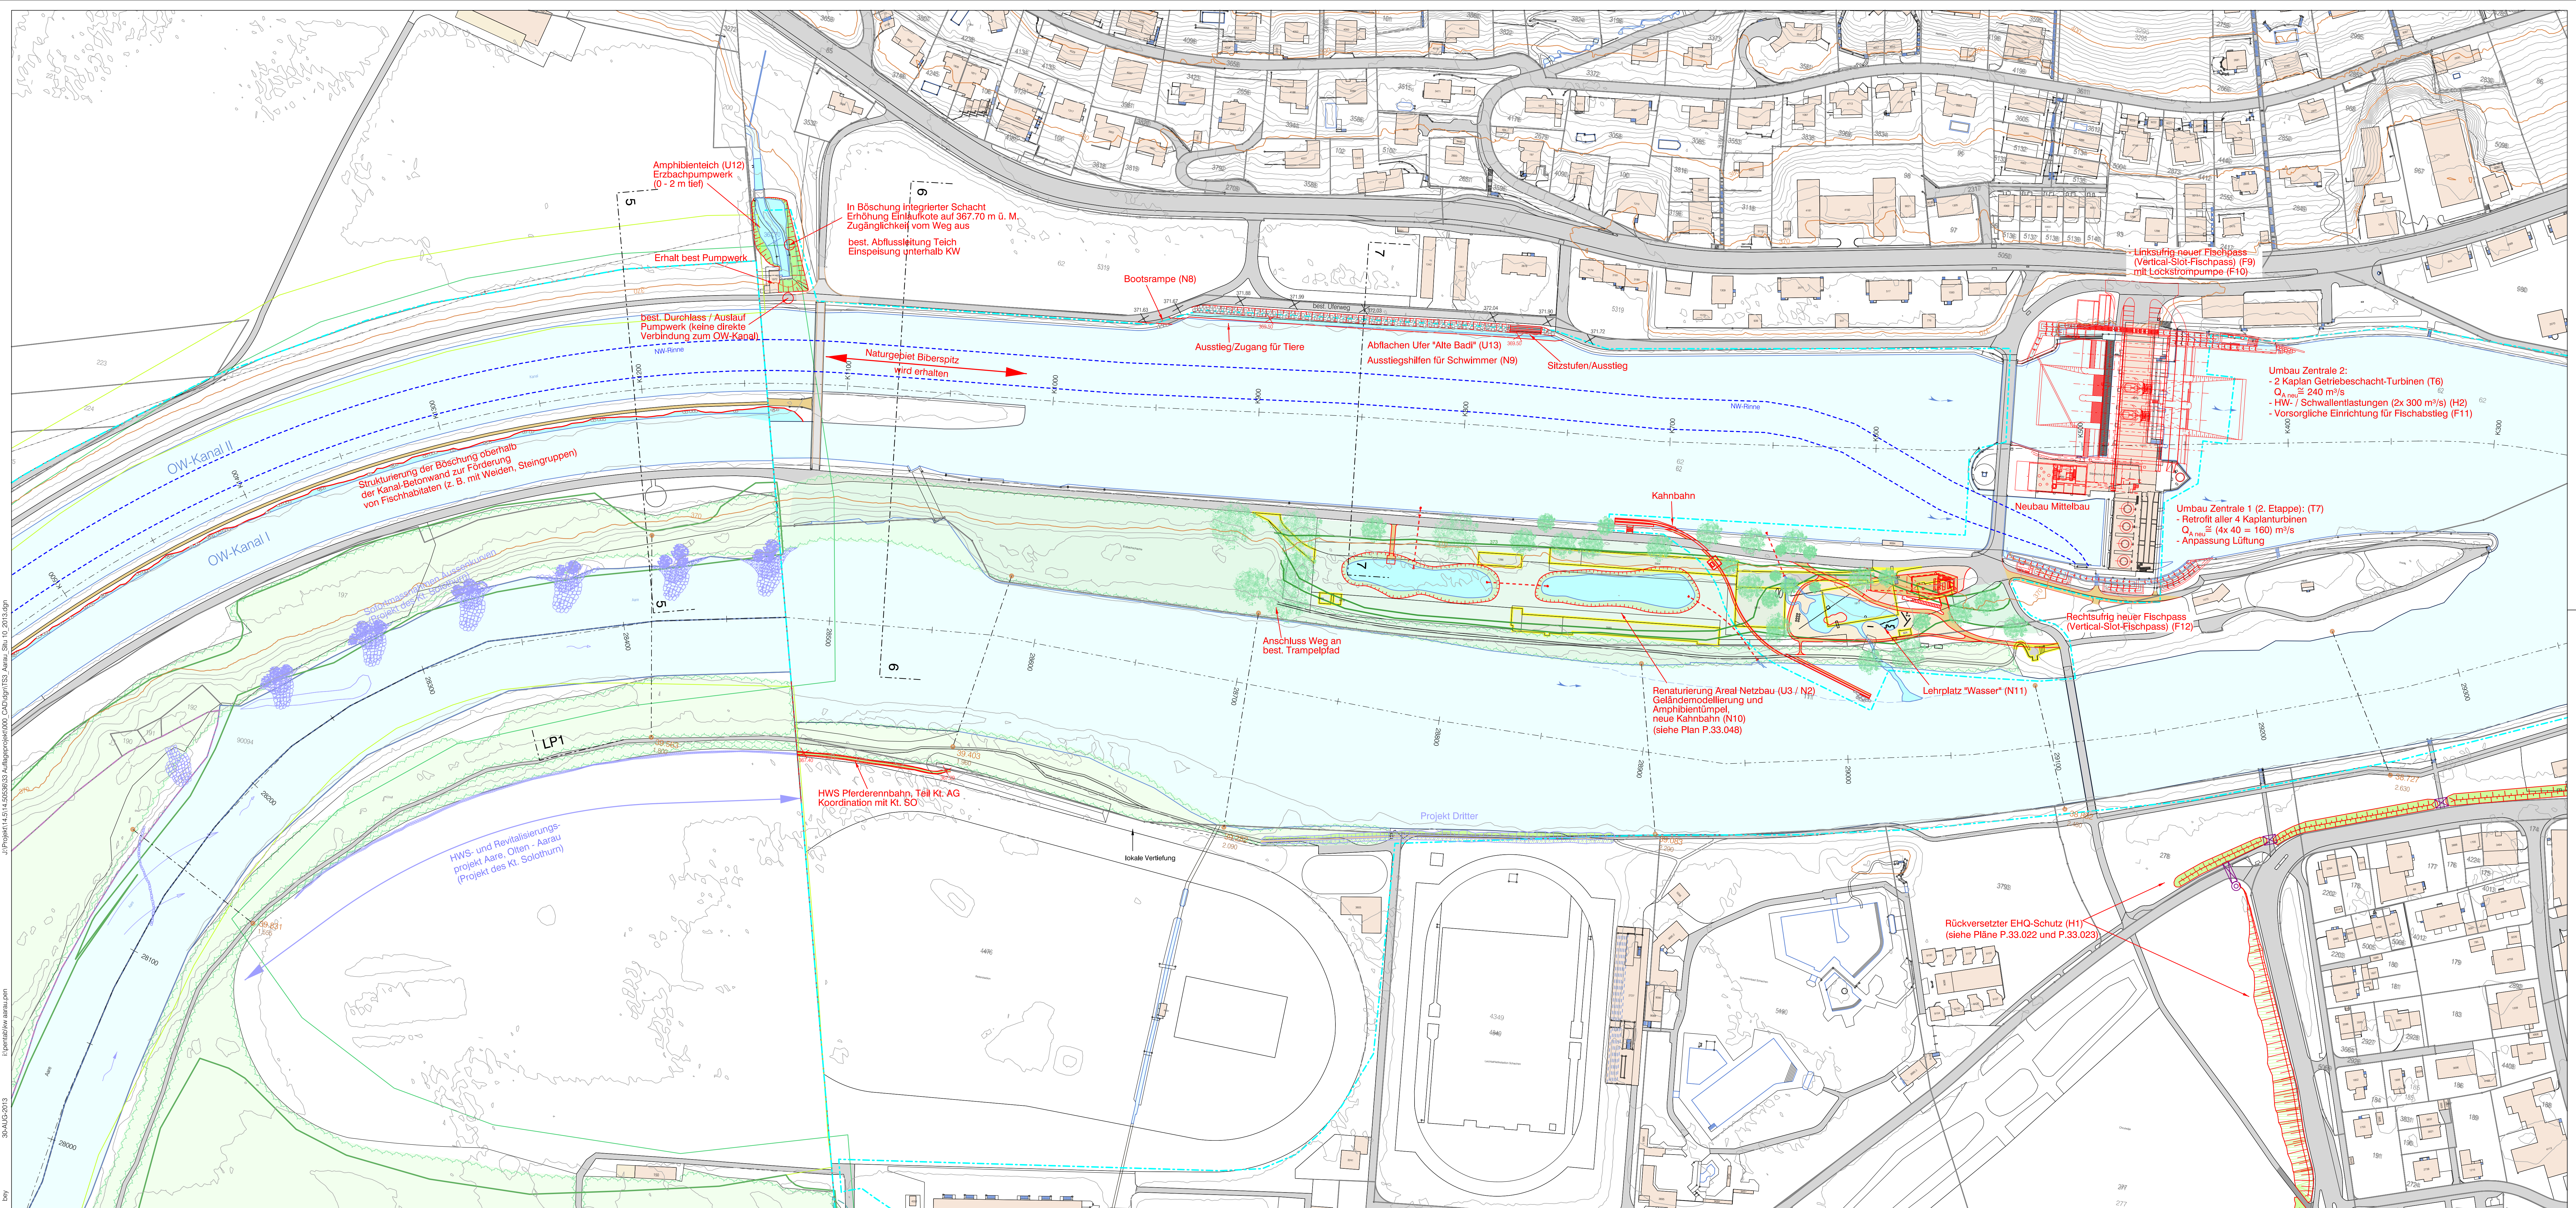

Legende:

Genehmigungsinhalt:

- Festlegung Gewässerraum (Kanton SO, Vorschlag Kanton AG)
- Projektmassnahmen Erneuerung Kraftwerk Aarau
- Böschungen
- Wiegflächen
- neue Wasserflächen / Revitalisierung
- Niederwasserrinne
- Abbruch

Orientierungsinhalt:

- HWS- und Revitalisierungsprojekt Aare, Otten - Aarau (Projekt des Kt. Solothurn)
- Sofortmassnahmen Aussenkurven (Projekt des Kt. Solothurn)
- vorgezogene Massnahmen (Gemeinwesen Kt. Solothurn) / Projekt Dritter
- Bafu-Querprofile (Gewäss-Adresse mit BAFU-km)
- Parzellengrenze
- Gemeindegrenze
- Kantons- und Unterhaltsgrenze
- Konzessions- und Unterhaltsgrenze

Legende Schutzzone Richtplangebiet:

- Grundwasserschutzzone S1 und S1B
- Grundwasserschutzzone S2 und S2B
- Grundwasserschutzzone S3 und S3B
- Grundwasserschutzzone
- Gewässerschutzzone
- Kantonale Naturreservate inkl. Geotope
- Vorranggebiete Natur und Landschaft
- Uferschutzzone
- Gebäude und
- Waldgebiete und
- belastete Standorte
- Strassen/Wege aus AV-Daten
- Wasserflächen aus AV-Daten

Äquidistanz Höhenlinien 1 m (DTM Stand 2002)
AV-Daten Kt. SO Stand Juli 2011, Kt. AG Stand Nov. 2010

Einwohnergemeinde:
Aarau

IBA Aarau Kraftwerk AG
Obere Vorstadt 37
5001 Aarau

Erneuerung KW Aarau – Konzessions- und Bauprojekt

Strecke	Übersicht	BWG - km	km OW-Kanal
Mitte OW-Kanal		28.150	K1.600
KW Aarau		29.300	K0.300

Teilstrecke Mitte OW-Kanal – KW Aarau

Massnahmen

Situation 1: 1'000

Öffentliche Auflage vom 23. Oktober 2013 bis 22. November 2013
genehmigt vom Regierungsrat mit Beschluss Nr. vom

Bauherrschaft: IBA Aarau Kraftwerk AG
Obere Vorstadt 37
CH-5001 Aarau

Aarau, 23. Oktober 2013

Projektverfasser: IG KW Aarau
c/o IUB Engineering AG
Belpstrasse 48, Postfach
CH-3000 Bern 14

Bern, 23. Oktober 2013

Grundigentümer:

Projekt: 26.09.2012 / BvFr Visiert: 23.10.2013 / BU/UM Format: 147 x 60 Plan Nr. IBAarau: P.33.003