
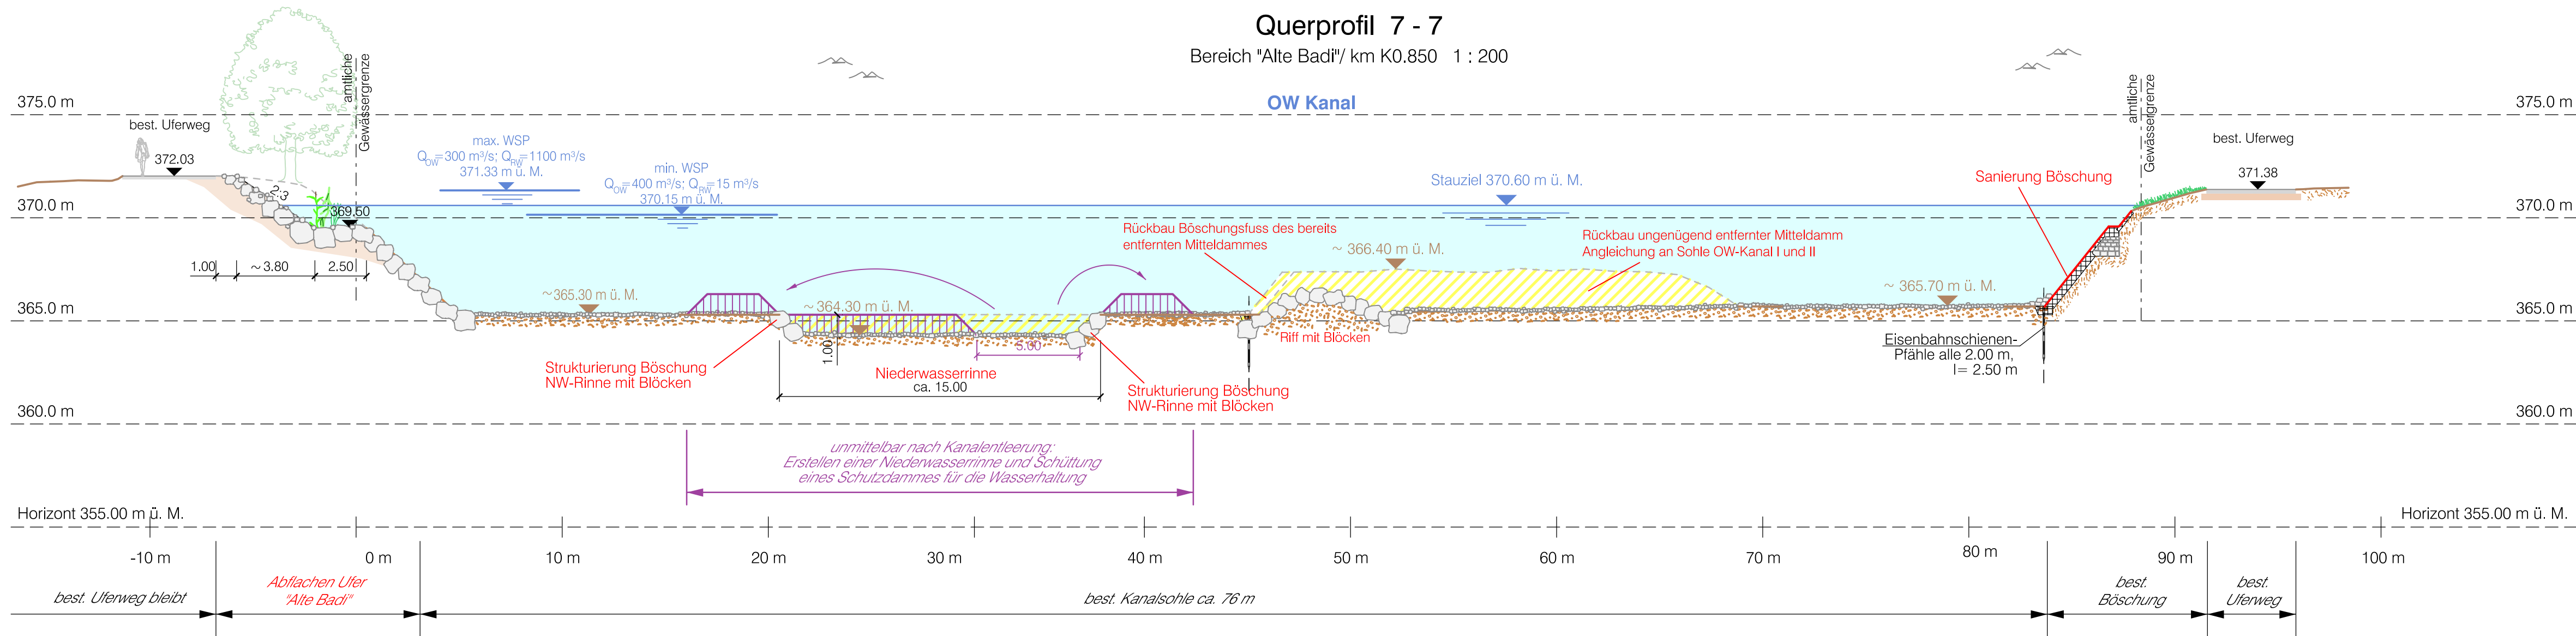


J:\Projekt\14.5\14.5053633_Auflageprojekt\1000_CAD\ign\TS3_Aarau_OP_10_2013.dgn

i:\penab\kw aarau.pn

30-AUG-2013

bey

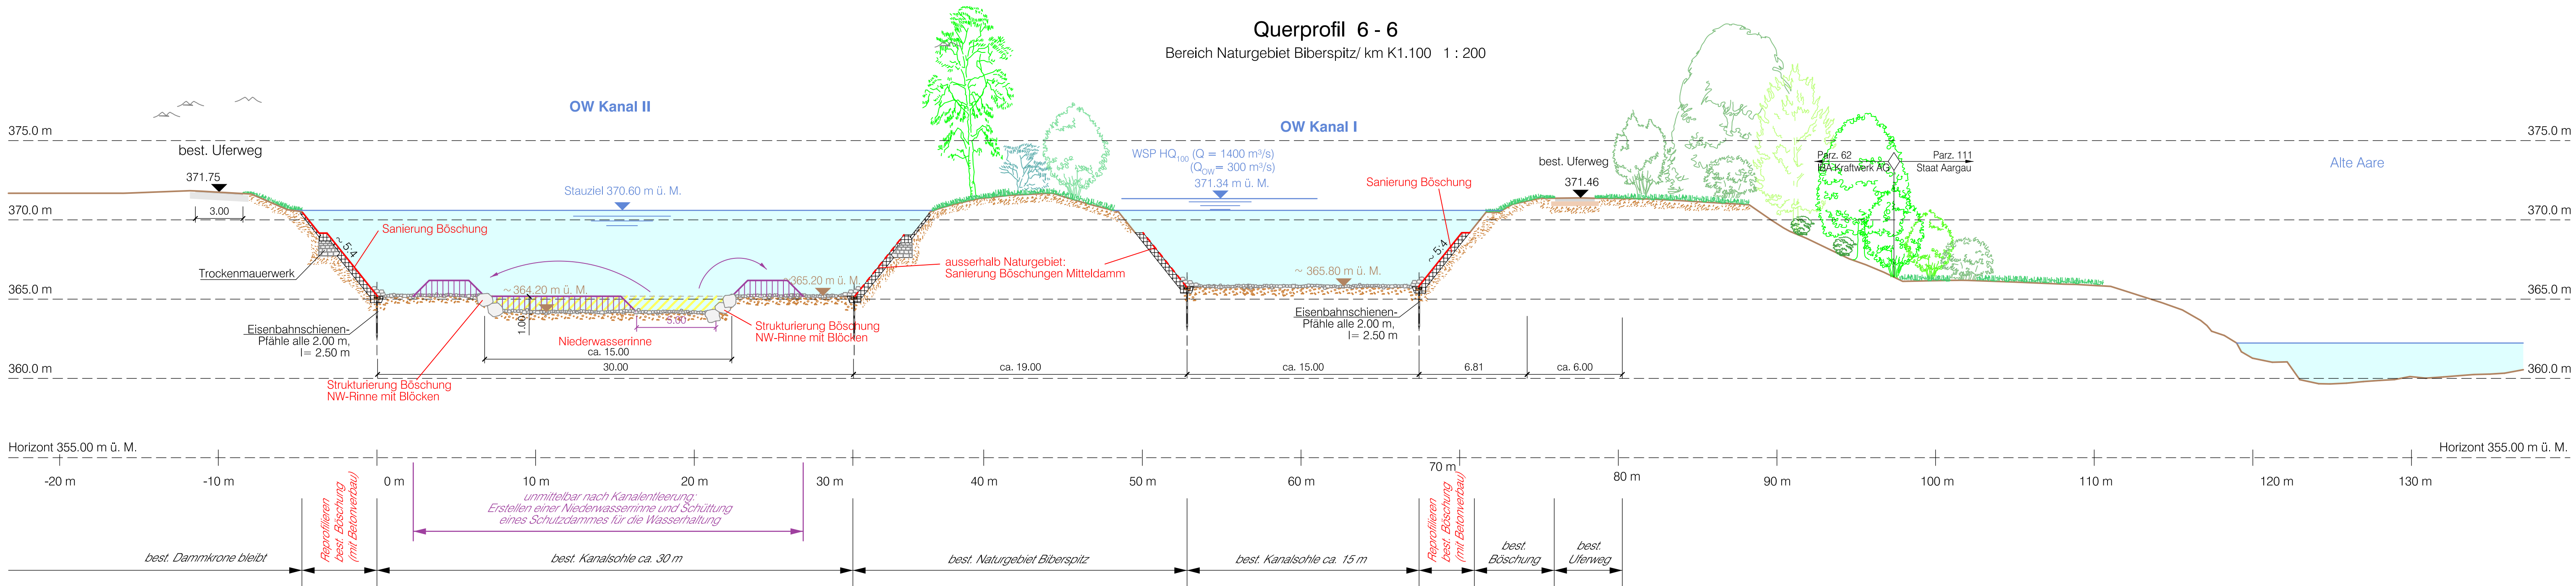


LEGENDE

Genehmigungsinhalt:

- Neubau
- Abbruch
- Bauzustand

Orientierungsinhalt:

- bestehendes Terrain

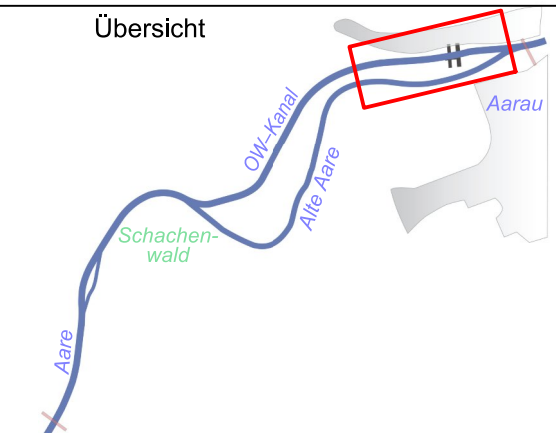Einwohnergemeinde: Aarau		 IBAAarau Kraftwerk AG <i>Obere Vorstadt 37 5001 Aarau</i>	
Erneuerung KW Aarau – Konzessions- und Bauprojekt			
Strecke	Übersicht	BWG - km	km OW-Kanal
Mitte OW-Kanal		28.150	K1.600
KW Aarau		29.300	K0.300

Teilstrecke Mitte OW-Kanal – KW Aarau OW-Kanal, Erhalt Naturgebiet Biberspitze	
Querprofile 1 : 200	
Öffentliche Auflage vom 23. Oktober 2013 bis 22. November 2013 genehmigt vom Regierungsrat mit Beschluss Nr. vom	
Gesuch vom 23. Oktober 2013	
Bauherrschaft:	IBAAarau Kraftwerk AG Obere Vorstadt 37 CH-5001 Aarau Aarau, 23. Oktober 2013
Projektverfasser:	IG KW Aarau c/o IUB Engineering AG Belpstrasse 48, Postfach CH-3000 Bern 14 Bern, 23. Oktober 2013
Grundelgentümer:	
Projektiert:	16.12.2011 / Bm/Fr
Visiert:	23.10.2013 / Bll/UM
Format:	105 x 44
Plan Nr. IBAarau:	P.33.033