


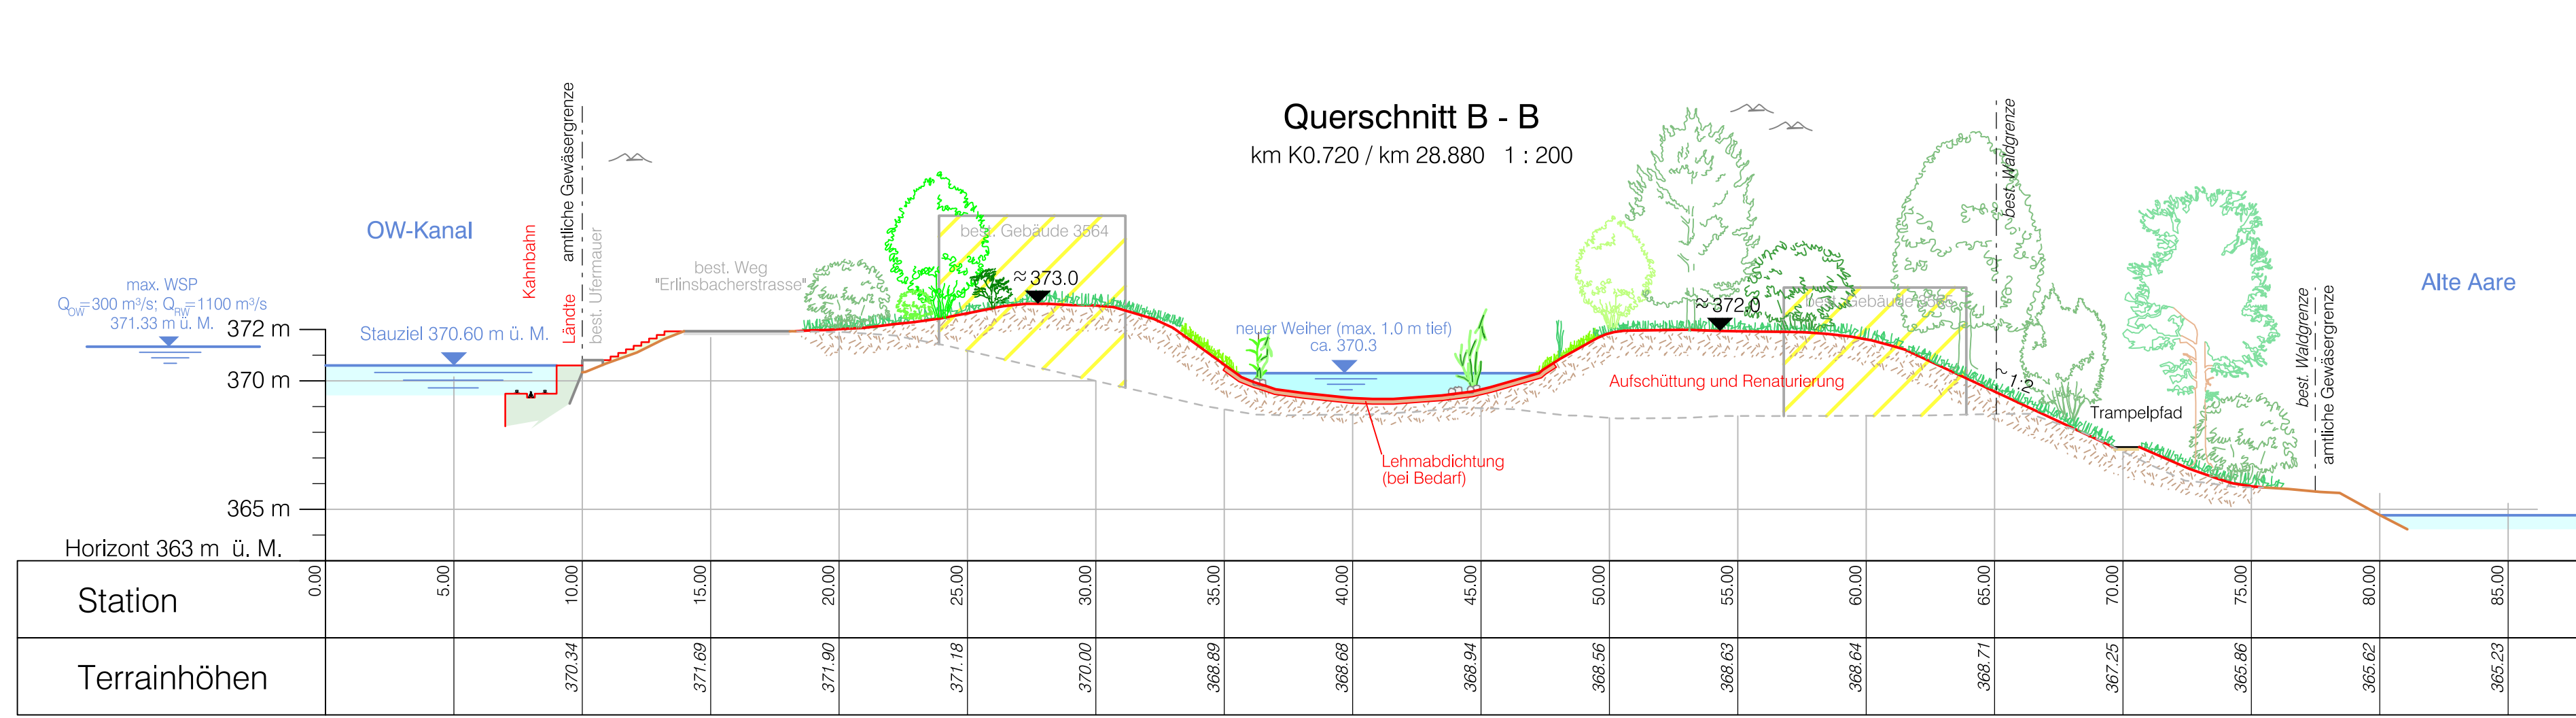
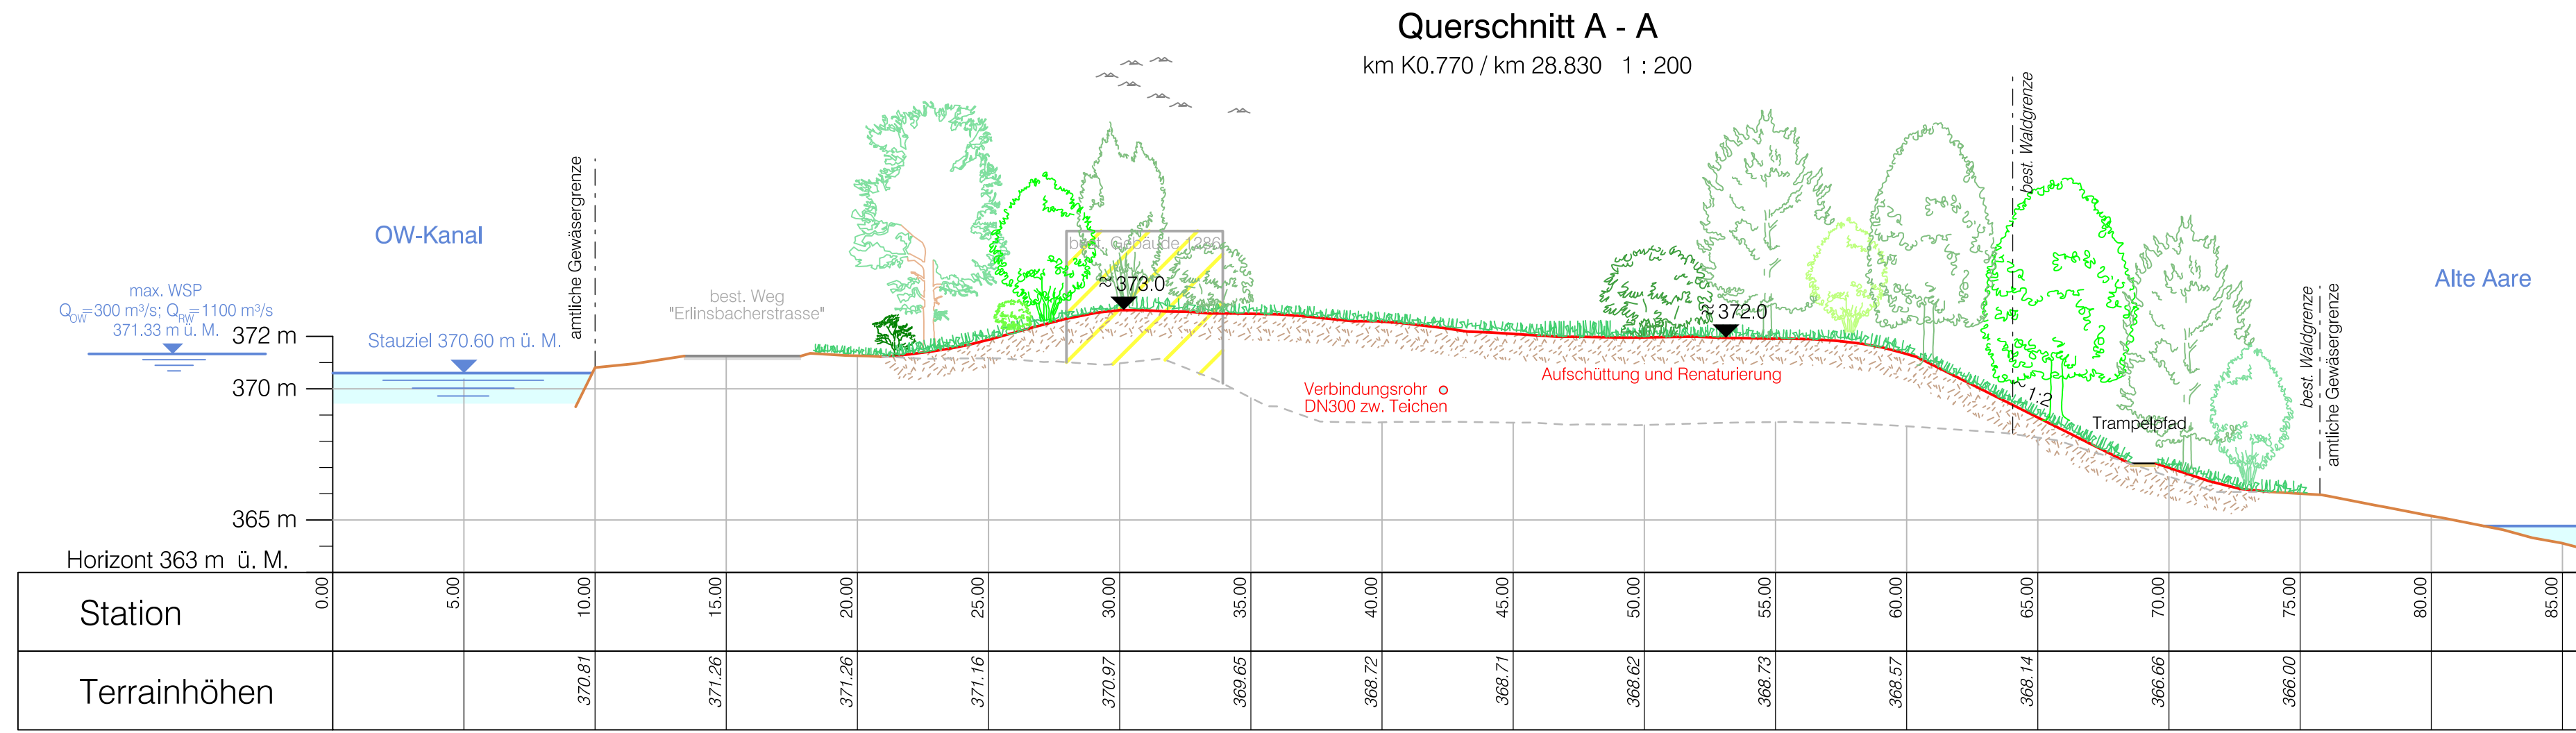
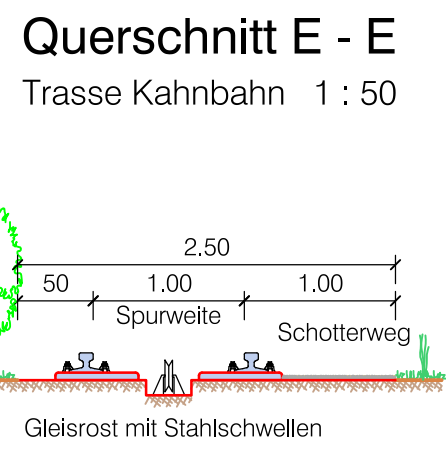


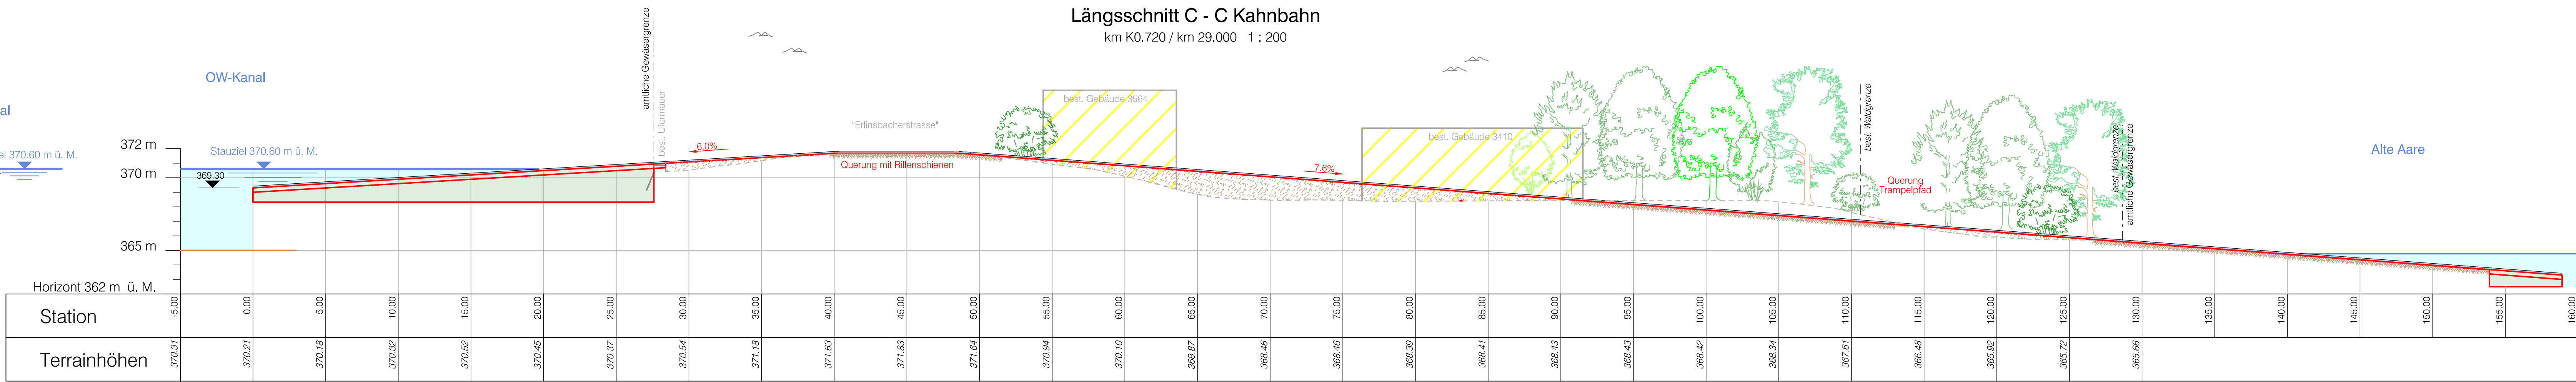

Ansicht D - D
km K0.725 bis K0.700 1 : 200

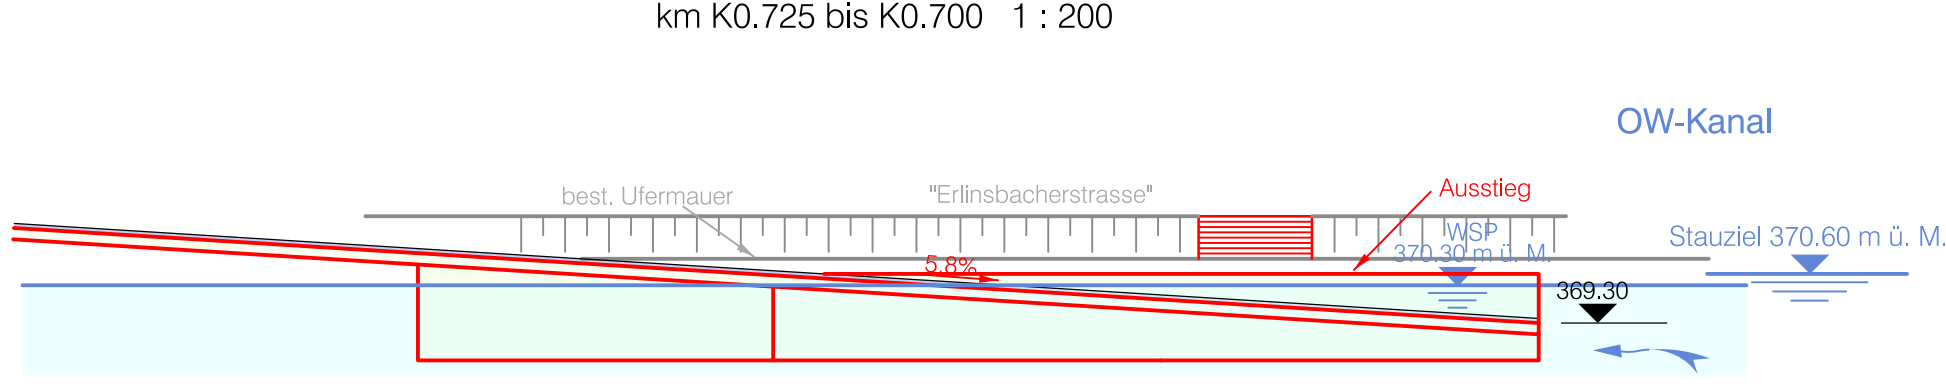

Modell: Projektentwicklung
2-Pflichtenplan
30.AUG.2013

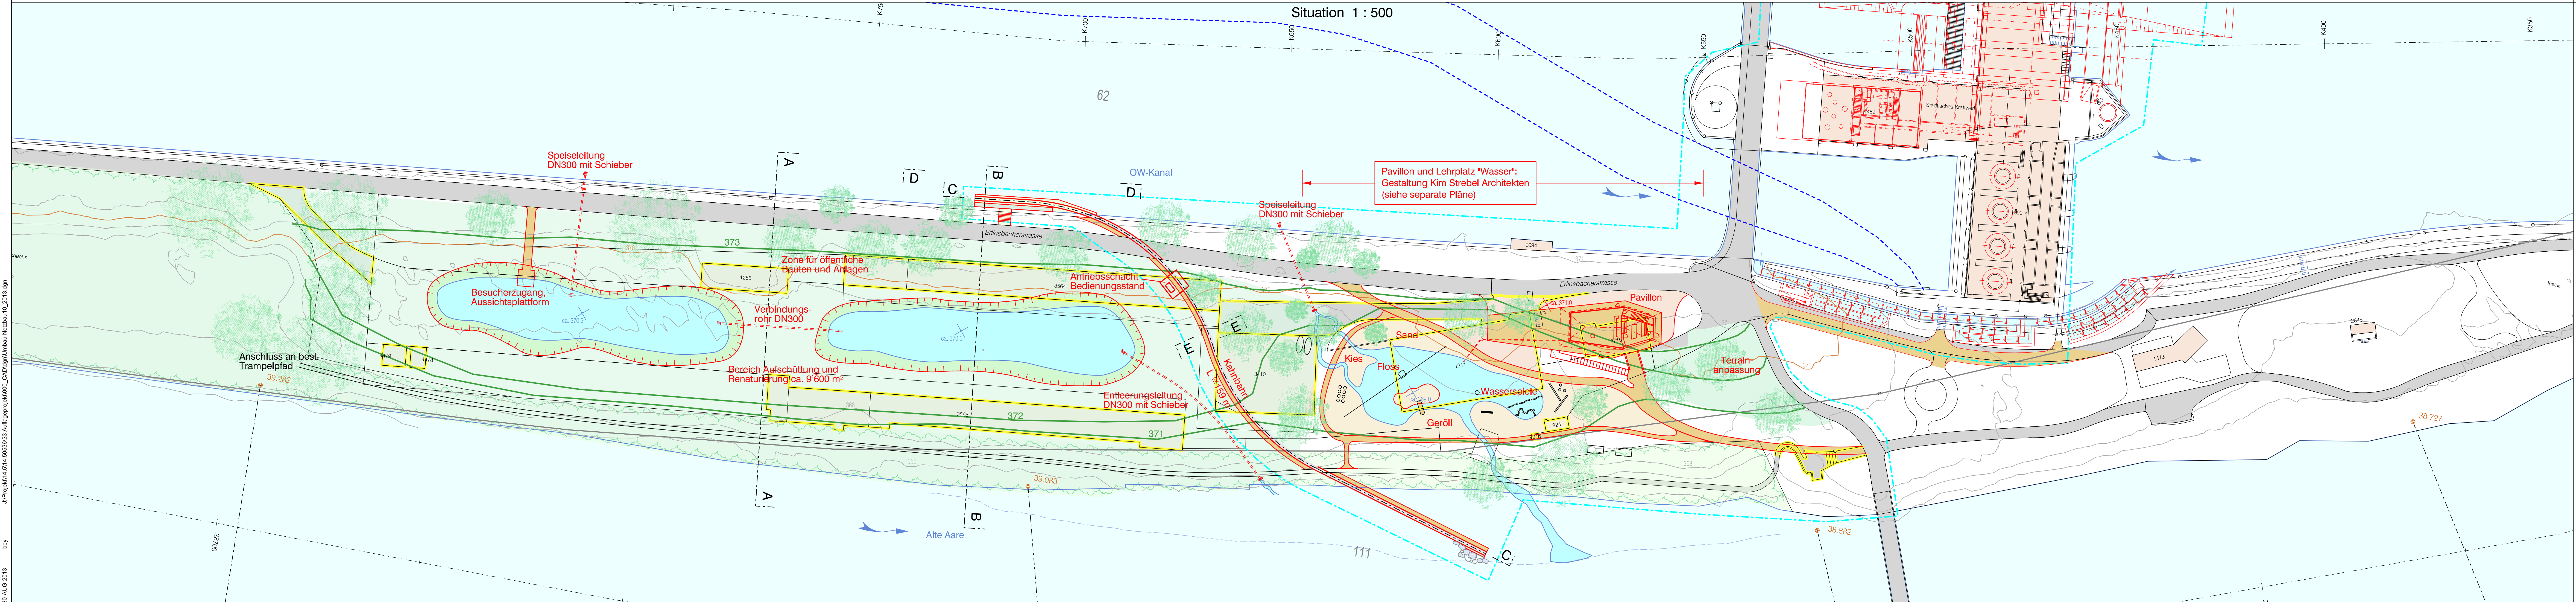

- Legende:
- Genehmigungsinhalt:**
- Festlegung Gewässerraum (Kanton SO, Vorschlag Kanton AG)
 - Projektmassnahmen Erneuerung Kraftwerk Aarau
 - Böschungen
 - Wegflächen
 - neue Wasserflächen / Revitalisierung
 - Niederwasserlinie
 - Abbruch
- Orientierungsinhalt:**
- HWS- und Revitalisierungsprojekt Aare, Olten - Aarau (Projekt des Kt. Solothurn)
 - Sofortmassnahmen Aussenkurven (Projekt des Kt. Solothurn)
 - vorgesehene Massnahmen (Gemeinwesen Kt. Solothurn) / Projekt Dritter
 - 39.831 1.555 Bafu-Querprofile (Gewiss-Adresse mit BAFU-km)
 - Parzellengrenze
 - Gemeindegrenze
 - Kantonsgrenze
 - Konzessions- und Unterhaltsgrenze
- Legende Schutzzonen Richtplangebiet:**
- Grundwasserschutzzone S1 und S1B
 - Grundwasserschutzzone S2 und S2B
 - Grundwasserschutzzone S3 und S3B
 - Grundwasserschutzzone
 - Gewässerschutzbereiche
 - Kantonale Naturschutzgebiete inkl. Geotope
 - Vorranggebiete Natur und Landschaft
 - Uferschutzzone
 - Gebäude und
 - Waldgebiete und
 - belastete Standorte
 - Strassen/Wege aus AV-Daten
 - Wasserflächen aus AV-Daten
- Äquidistanz Höhenlinien 1 m (DTM Stand 2002)
AV-Daten Kt. SO Stand Juli 2011, Kt. AG Stand Nov. 2010

Einwohnergemeinde:
Aarau

IBA Aarau Kraftwerk AG
Obere Vorstadt 37
5001 Aarau

Erneuerung KW Aarau – Konzessions- und Bauprojekt

Strecke	Übersicht	BWG - km	km OW-Kanal
Erzbachschache		28.700	K0.900
KW Aarau		29.300	K0.300

Umbau Areal Netzbau
Renaturierung

Situation 1 : 500 / Schnitte 1 : 200, 1:50

Öffentliche Auflage vom 23. Oktober 2013 bis 22. November 2013
genehmigt vom Regierungsrat mit Beschluss Nr. vom

Bauherrschaft: **IBA Aarau Kraftwerk AG**
Obere Vorstadt 37
CH-5001 Aarau

Projektverfasser: **IG KW Aarau**
c/o IUB Engineering AG
Belpstrasse 48, Postfach
CH-3000 Bern 14

Grundigentümer:

Projekt: 26.09.2012 / BAFU Visiert: 23.10.2013 / BU/UM Formst: 147 x 60 Plan Nr. IBAarau: **P.33.048**